


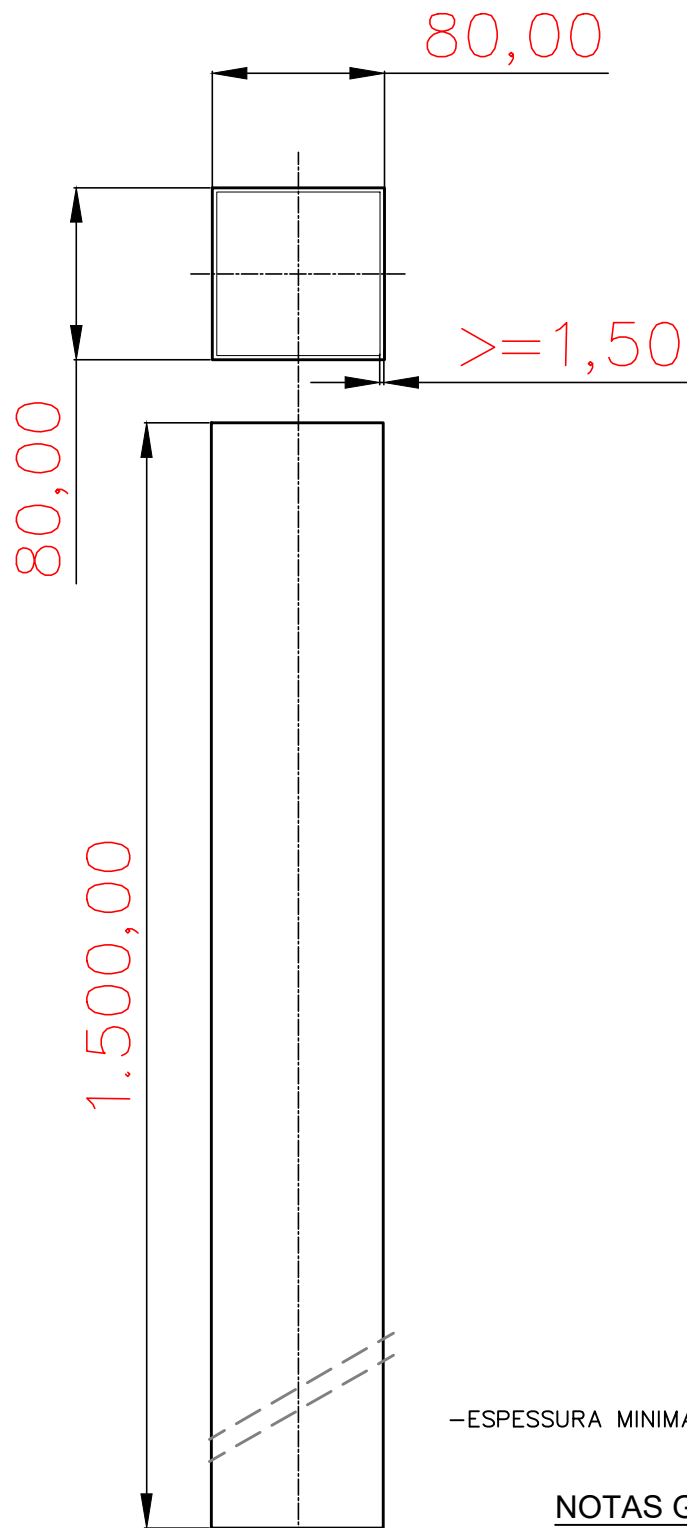

—ESPESSURA MINIMA DA PAREDE 1,50mm

NOTAS GERAIS:

- DIMENSÕES EM MILIMETROS (mm).
- MATERIAL PVC — BRANCO

1					
0	EMISSÃO INICIAL	27.10.25	A.E.E.		
REV.	DESCRIÇÃO	DATA	DES.	VERIF.	APROV.
					
TÍTULO					
501145-MARCO 8x8x150cm					
DES.	ZACCHI	ESC.	1 : 75	VERIF.	APROV.
N°. SCGAS		501145 - DE-30.900.SCG.642-01			REV. 2