




TRAVESSIA DE RIO COM CURVAMENTO NATURAL

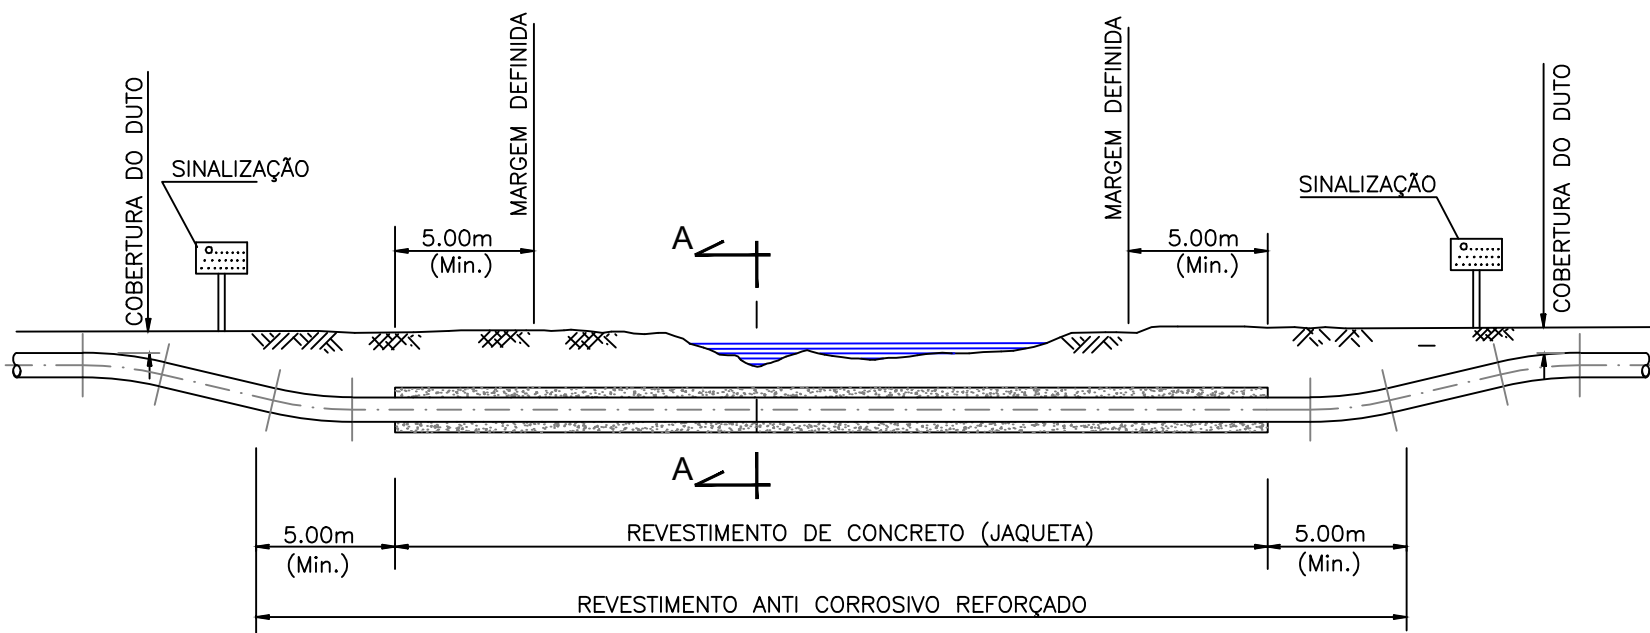


TRAVESSIA DE RIO COM CURVAMENTO (CAVALOTE)

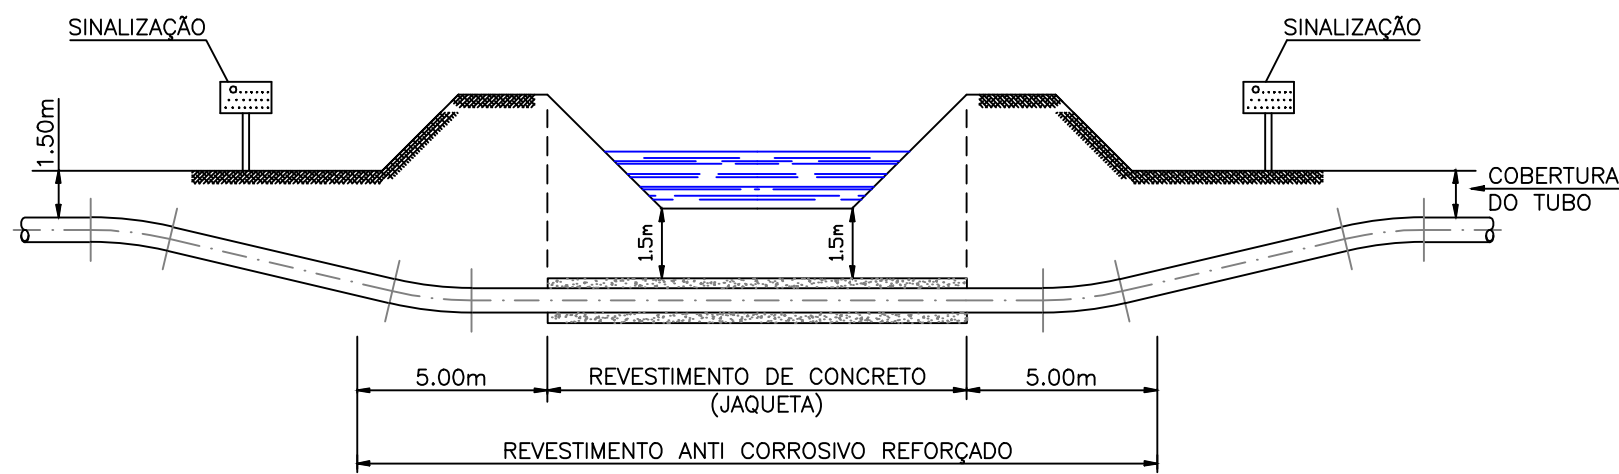

TRAVESSIA EM CANAIS DE IRRIGAÇÃO

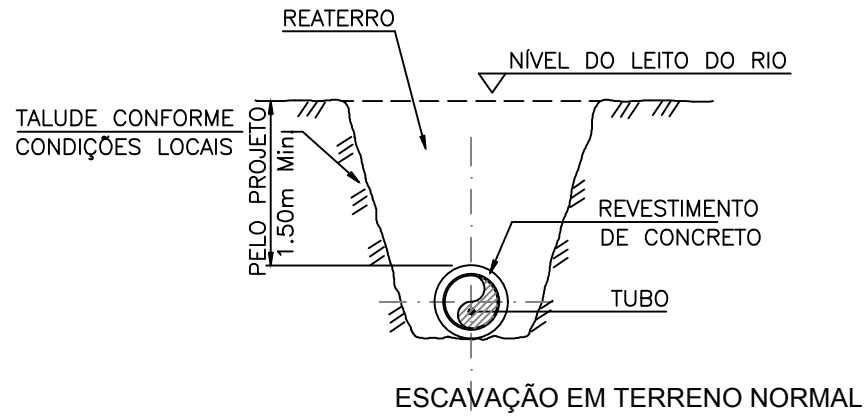

SEÇÃO A - A

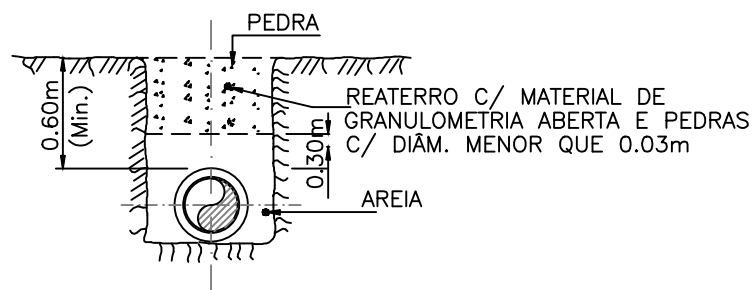

ESCAVAÇÃO EM ROCHA

DOCUMENTOS DE REFERÊNCIA

NOTAS GERAIS

1 - PARA SINALIZAÇÃO VER ET-40.300.SCG.008.

ESTE DESENHO CANCELA E SUBSTITUI
O DE Nº DE-40.320.0.SCG.007

REV.	DESCRIÇÃO	DATA	POR	VERIF.	APROV.
1	LIBERADO PARA CONSTRUÇÃO	07.05.03	A.S.G.	F.P.C.	R.Z.T.
0	EMIÇÃO INICIAL	06.05.01	A.S.G.	F.P.C.	R.Z.T.

ESTE DOCUMENTO É DE PROPRIEDADE DA SCGÁS, E NÃO PODE SER REPRODUZIDO OU USADO PARA QUALQUER FINALIDADE DIFERENTE DAQUELA PARA A QUAL ESTÁ SENDO FORNECIDO.



EMPREENDIMENTO
REDE DE DISTRIBUIÇÃO DE GÁS NATURAL

REGIÃO/ÁREA
GERAL

TÍTULO
TRAVESSIAS
DETALHES TÍPICOS

PROJ. SCGÁS	DES. A. GABRIEL	VERIF. FERNANDO P.V.C.	APROV. ROGÉRIO Z.T.
DATA 07/05/03	ESC. S / ESCALA	FOLHA 1/1	REV. 1
Nº. SCGÁS DE-40.300.SCG.226			