


DOCUMENTOS DE REFERÊNCIA

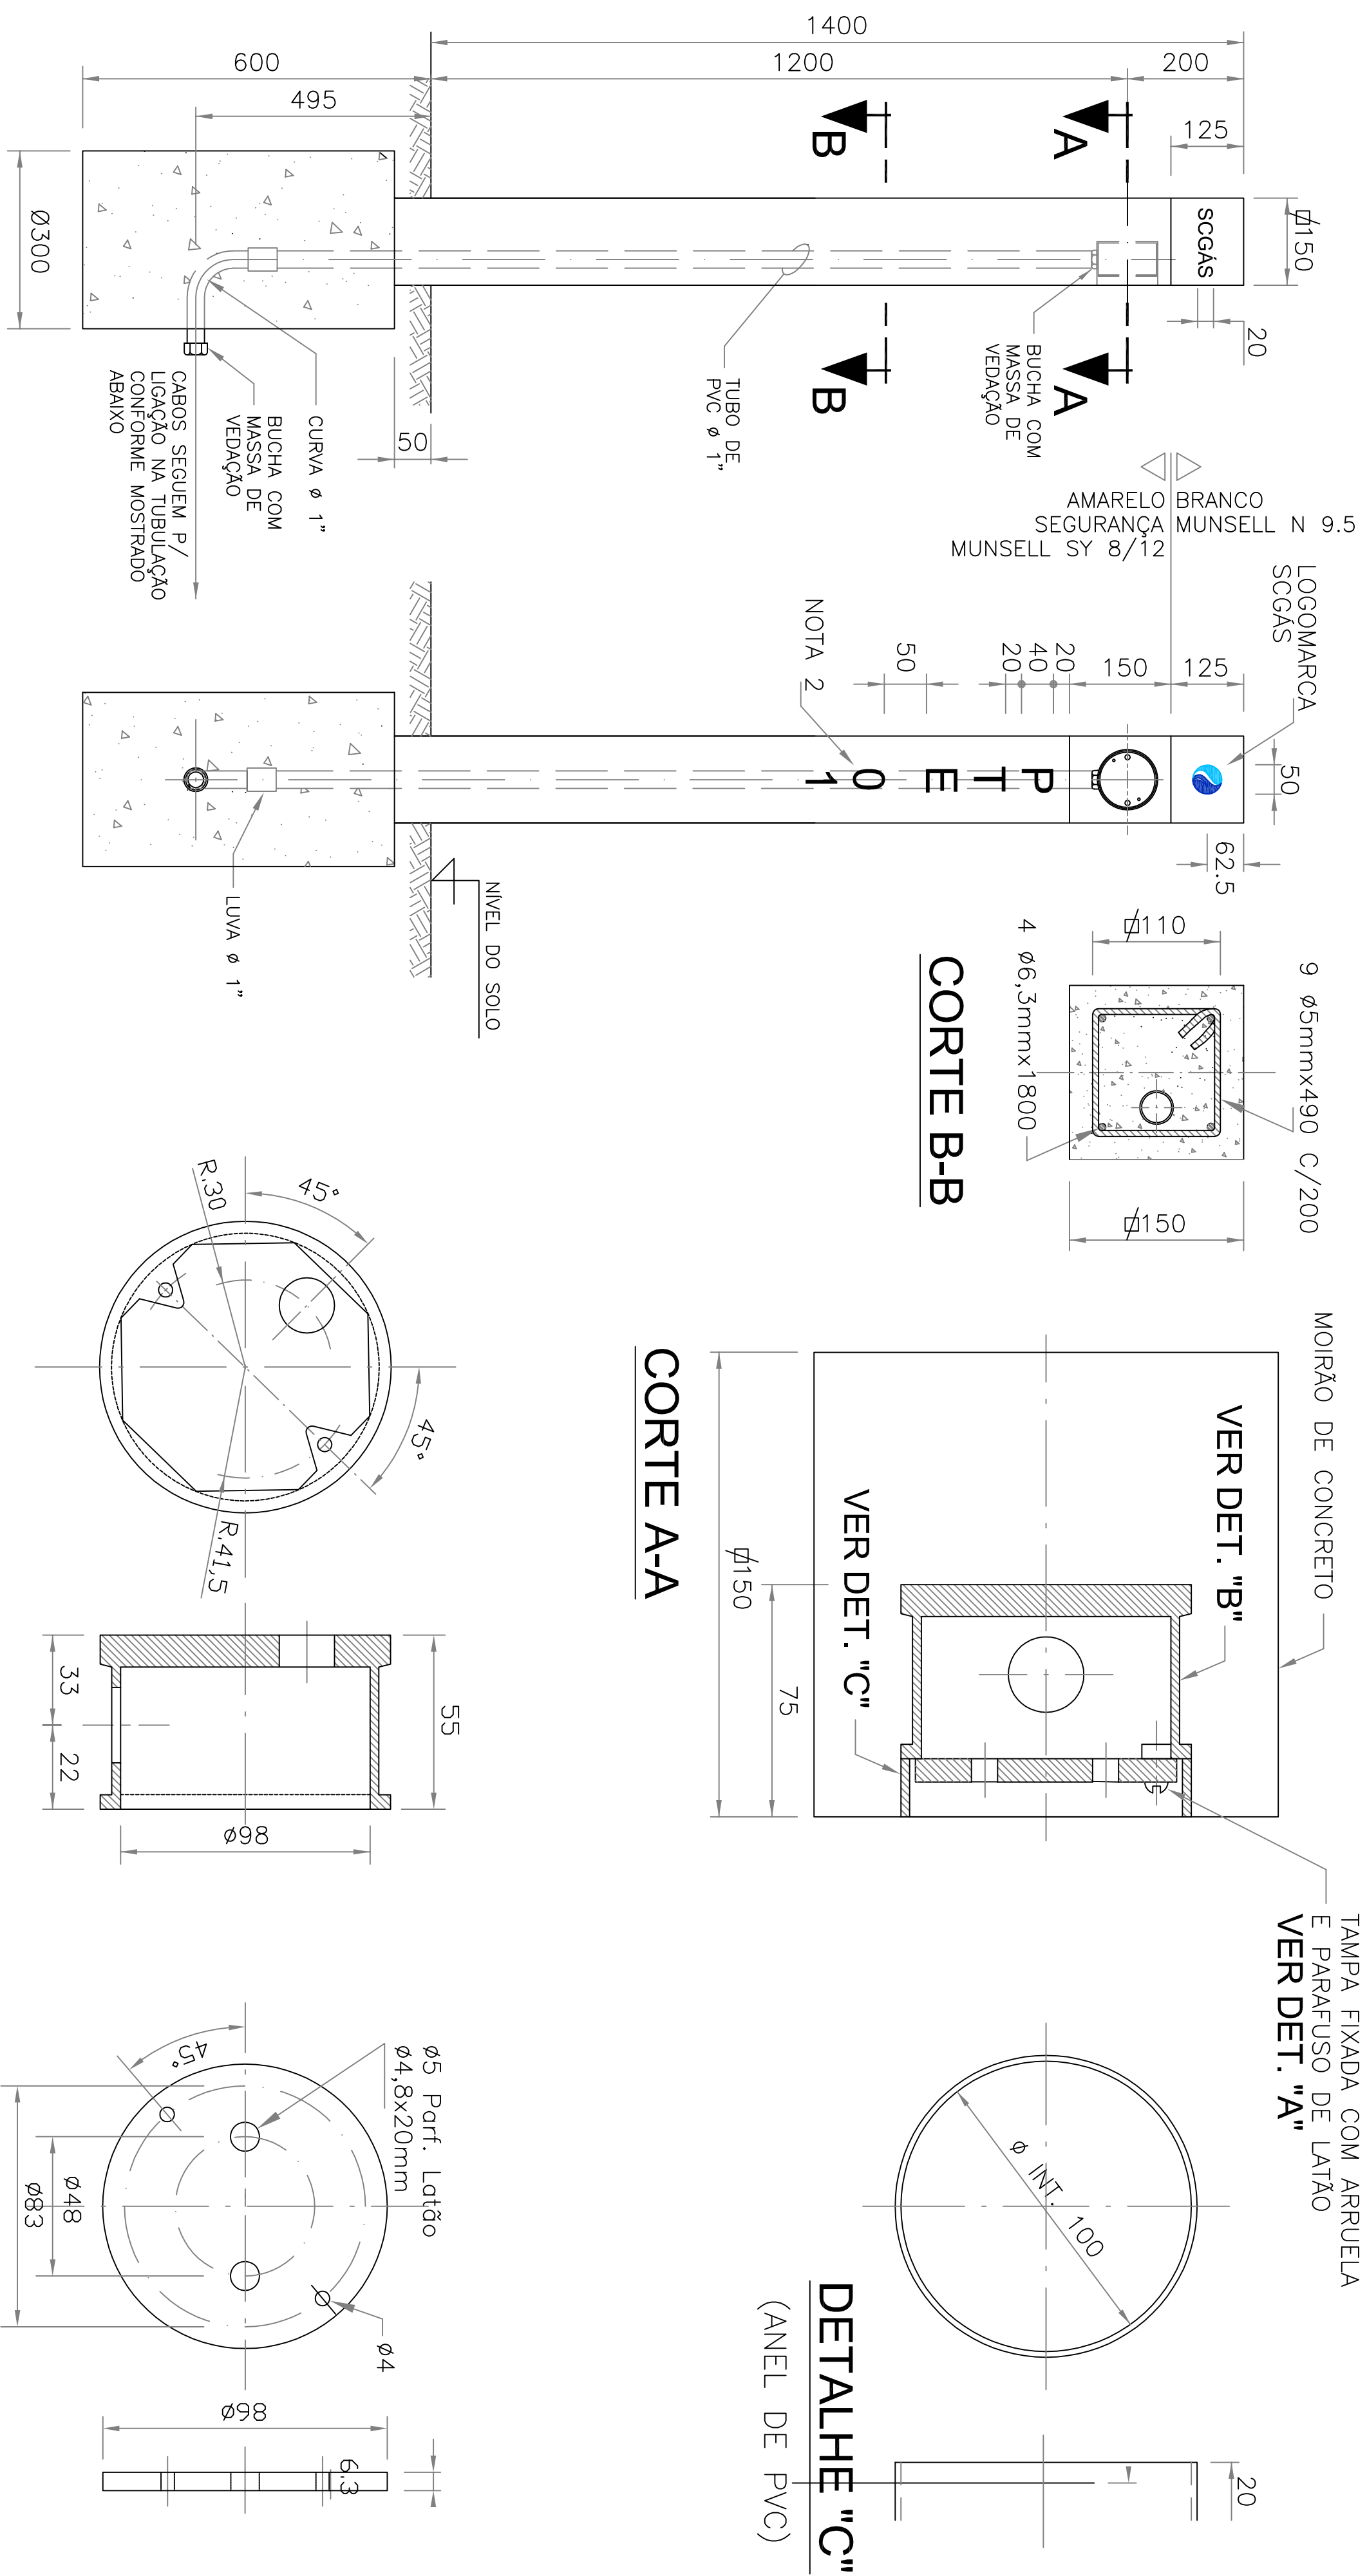

VISTA LATERAL


VISTA FRONTAL

DETALHE "B"

(CAIXA DE LUZ OITAVADA DA TIGRE)

DETALHE "A"

(TAMPA DE CELERON)

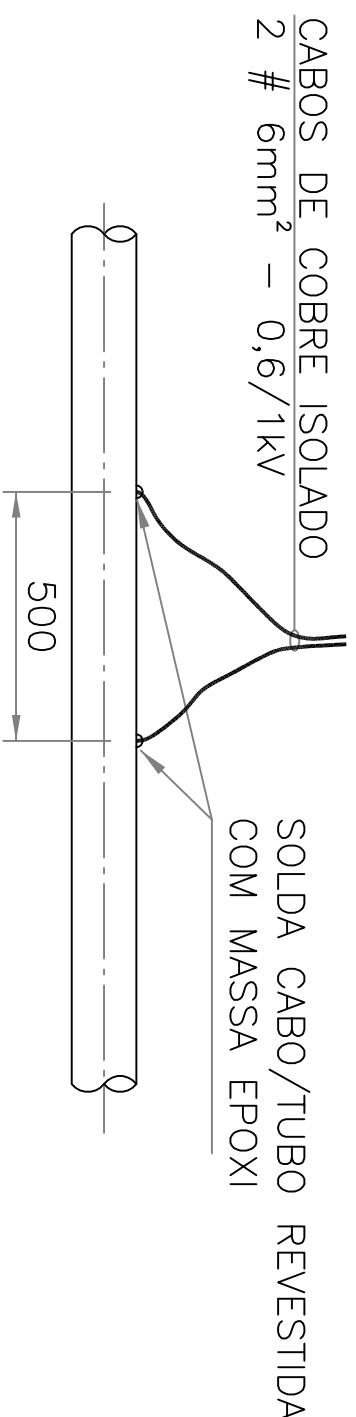


CABOS DE COBRE ISOLADO
2 # 6mm² - 0,6/1kV

SOLDA CABO/TUBO REVESTIDA
COM MASSA EPOXI

NOTAS:

- 1 - OS CABOS DEVEM SER FIXADOS À TAMPA PELO LADO INTERNO, POR MEIO DE TERMINAIS DE COMPRESSÃO.
- 2 - A LOGOMARCA E A IDENTIFICAÇÃO PTE 01, DEVERÁ SER FEITA SOMENTE NA FACE FRONTAL.
- 3 - FONTE ARIAL NORMAL, 40 e 20, CONFORME INDICADO NO PROJEITO.
- 4 - A INSCRIÇÃO "SCGAS" DEVERÁ SER FEITA NAS DUAS FACES LATERAIS.
- 5 - AS CORES DEVERÃO SER APLICADAS EM TODAS AS FACES.

DOCUMENTOS DE REFERÊNCIA									
NOTAS GERAIS									
1 – COTAS EM MILÍMETRO, SALVO ONDE INDICADO.									
OBSERVAÇÕES									
1	ALTERAÇÃO DO IDENTIFICADOR DO DESENHO:05.06.23			S.M.A	B.F.L	F.F.M			
0	EMISSION INICIAL			11.12.17	MFP	LUIZ	OSF		
REV	DESCRIÇÃO	DATA	POR	VERIF.	APROV.				
ESTE DOCUMENTO É DE PROPRIEDADE DA SCGÁS, E NÃO PODE SER REPRODUZIDO OU USADO PARA QUALQUER FINALIDADE DIFERENTE DAQUELA PARA A QUAL ESTÁ SENDO FORNECIDO.									
CONTRATADA		CONTRATO		CREA					
		RESP. TÉCNICO		RUBRICA					
<div><div>COMPANHIA DE GÁS DE SANTA CATARINA</div></div>									
EMPREENHIMENTO									
REDE DE DISTRIBUIÇÃO DE GÁS NATURAL									
REGIÃO/ÁREA									
REGIÃO "C"									
TÍTULO									
PONTO DE TESTE AÉREO EM MOIRÃO DE CONCRETO									
PROJ.	DES.	MFP	VERIF.	LUIZ	APROV.	OSF			
DATA	11/12/17	ESC. HOR.	S/E	ESC. VERT.	S/E	FOLHA	1/1		
N°. SCGÁS	DE-40.300.SCG.631						REV.	1	