




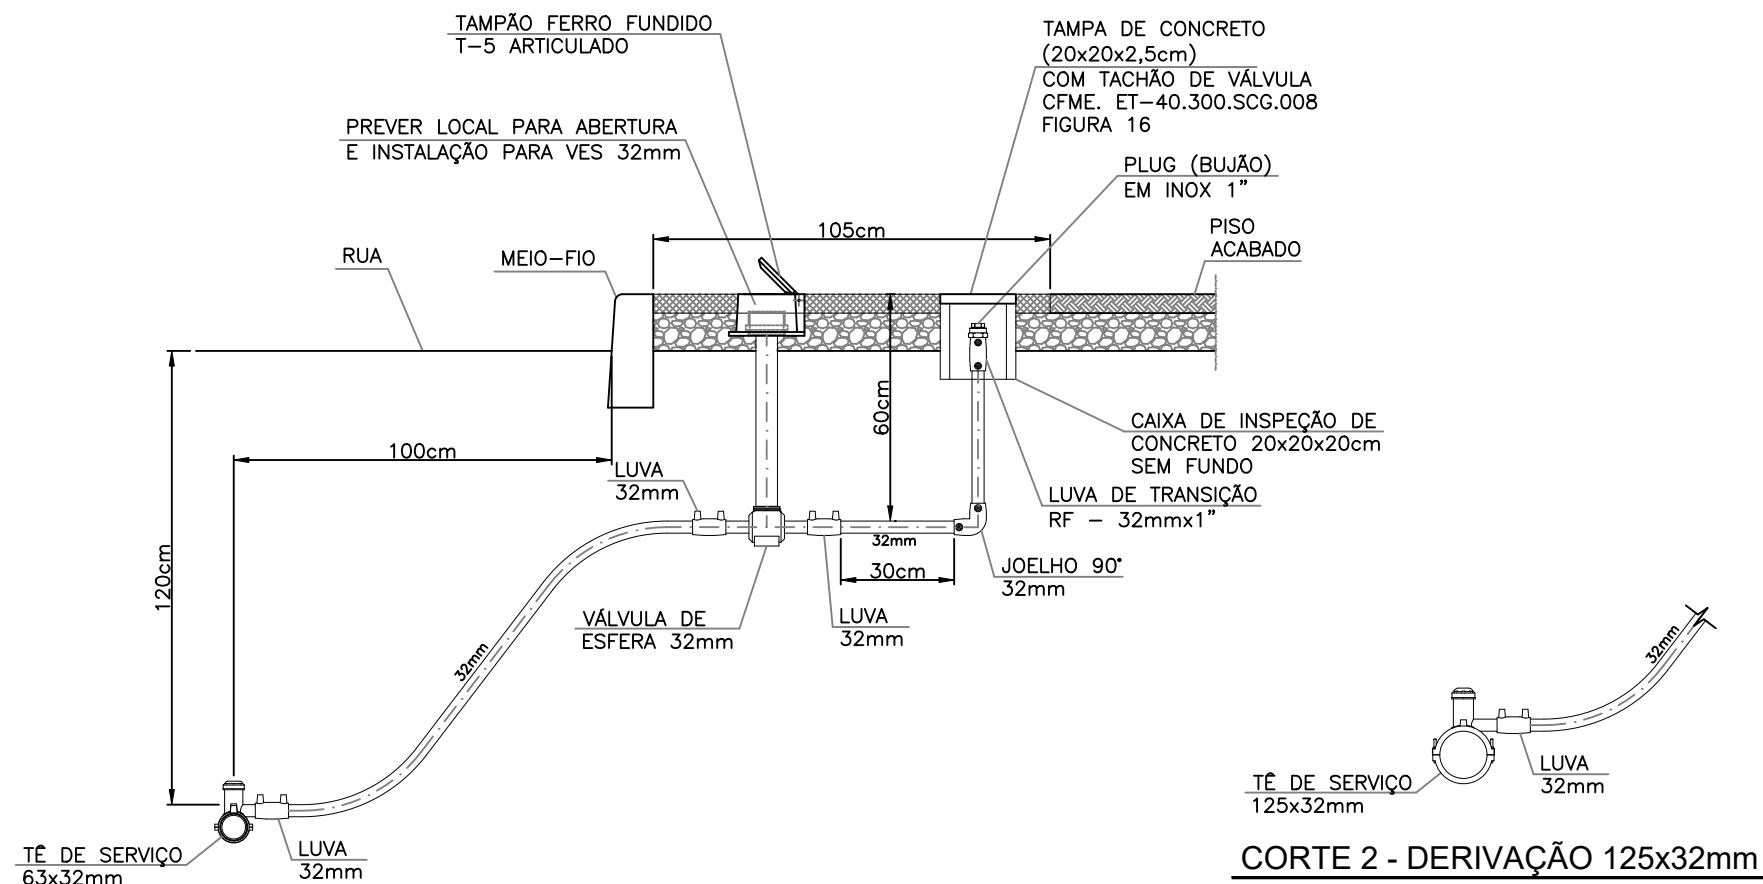


CORTE 1 - DERIVAÇÃO 63x32mm

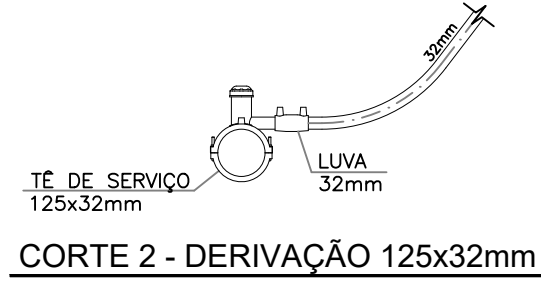


CORTE 2 - DERIVAÇÃO 125x32mm

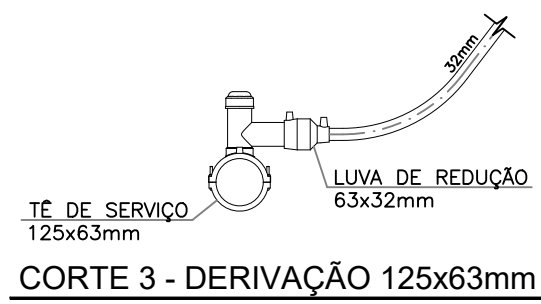

CORTE 3 - DERIVAÇÃO 125x63mm

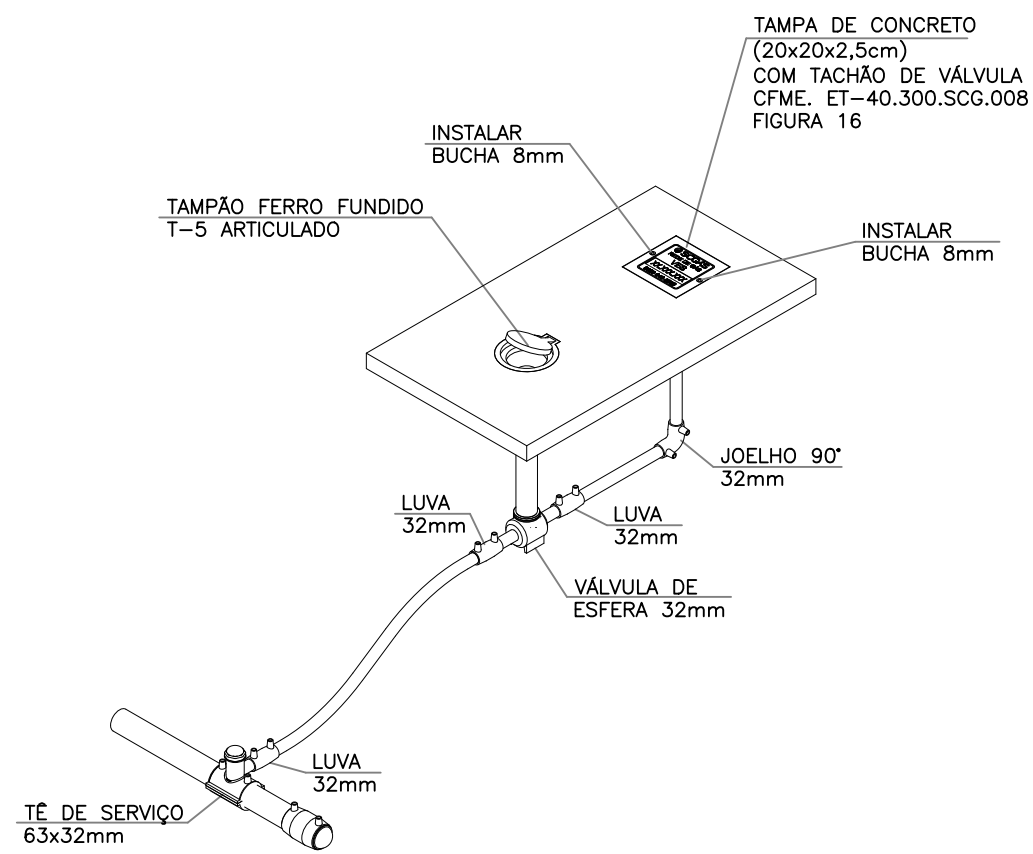

ISOMÉTRICO

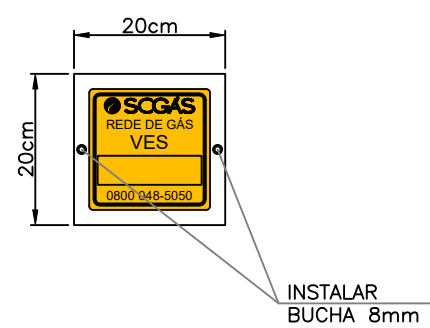

DETALHE TAMPA CONCRETO

1	ALTERAÇÃO DA TAMPA DA PURGA	12.05.26	A.E.E.	R.J.S.	F.F.M.
0	EMIÇÃO INICIAL	16.04.26	A.E.E.	R.J.S.	F.F.M.
REV.	DESCRIÇÃO	DATA	POR	VERIF.	APROV.
ESTE DOCUMENTO É DE PROPRIEDADE DA SCGÁS, E NÃO PODE SER REPRODUZIDO OU USADO PARA QUALQUER FINALIDADE DIFERENTE DAQUELA PARA A QUAL ESTÁ SENDO FORNECIDO.					
 SCGÁS COMPANHIA DE GÁS DE SANTA CATARINA					
EMPREENHIMENTO					
REDE DE DISTRIBUIÇÃO DE GÁS NATURAL					
REGIÃO/ÁREA					
GERAL					
TÍTULO					
DETALHE TÍPICO					
VÁLVULA DE PURGA - FINAL DE REDE					
PROJ.	DES.	VERIF.	APROV.		
SCGÁS	AISLAN E.	RODRIGO S.	FERNANDO M.		
DATA	ESC.	FOLHA		REV.	
16/04/2026	SEM ESCALA	01/01		1	
N°. SCGÁS					REV.