
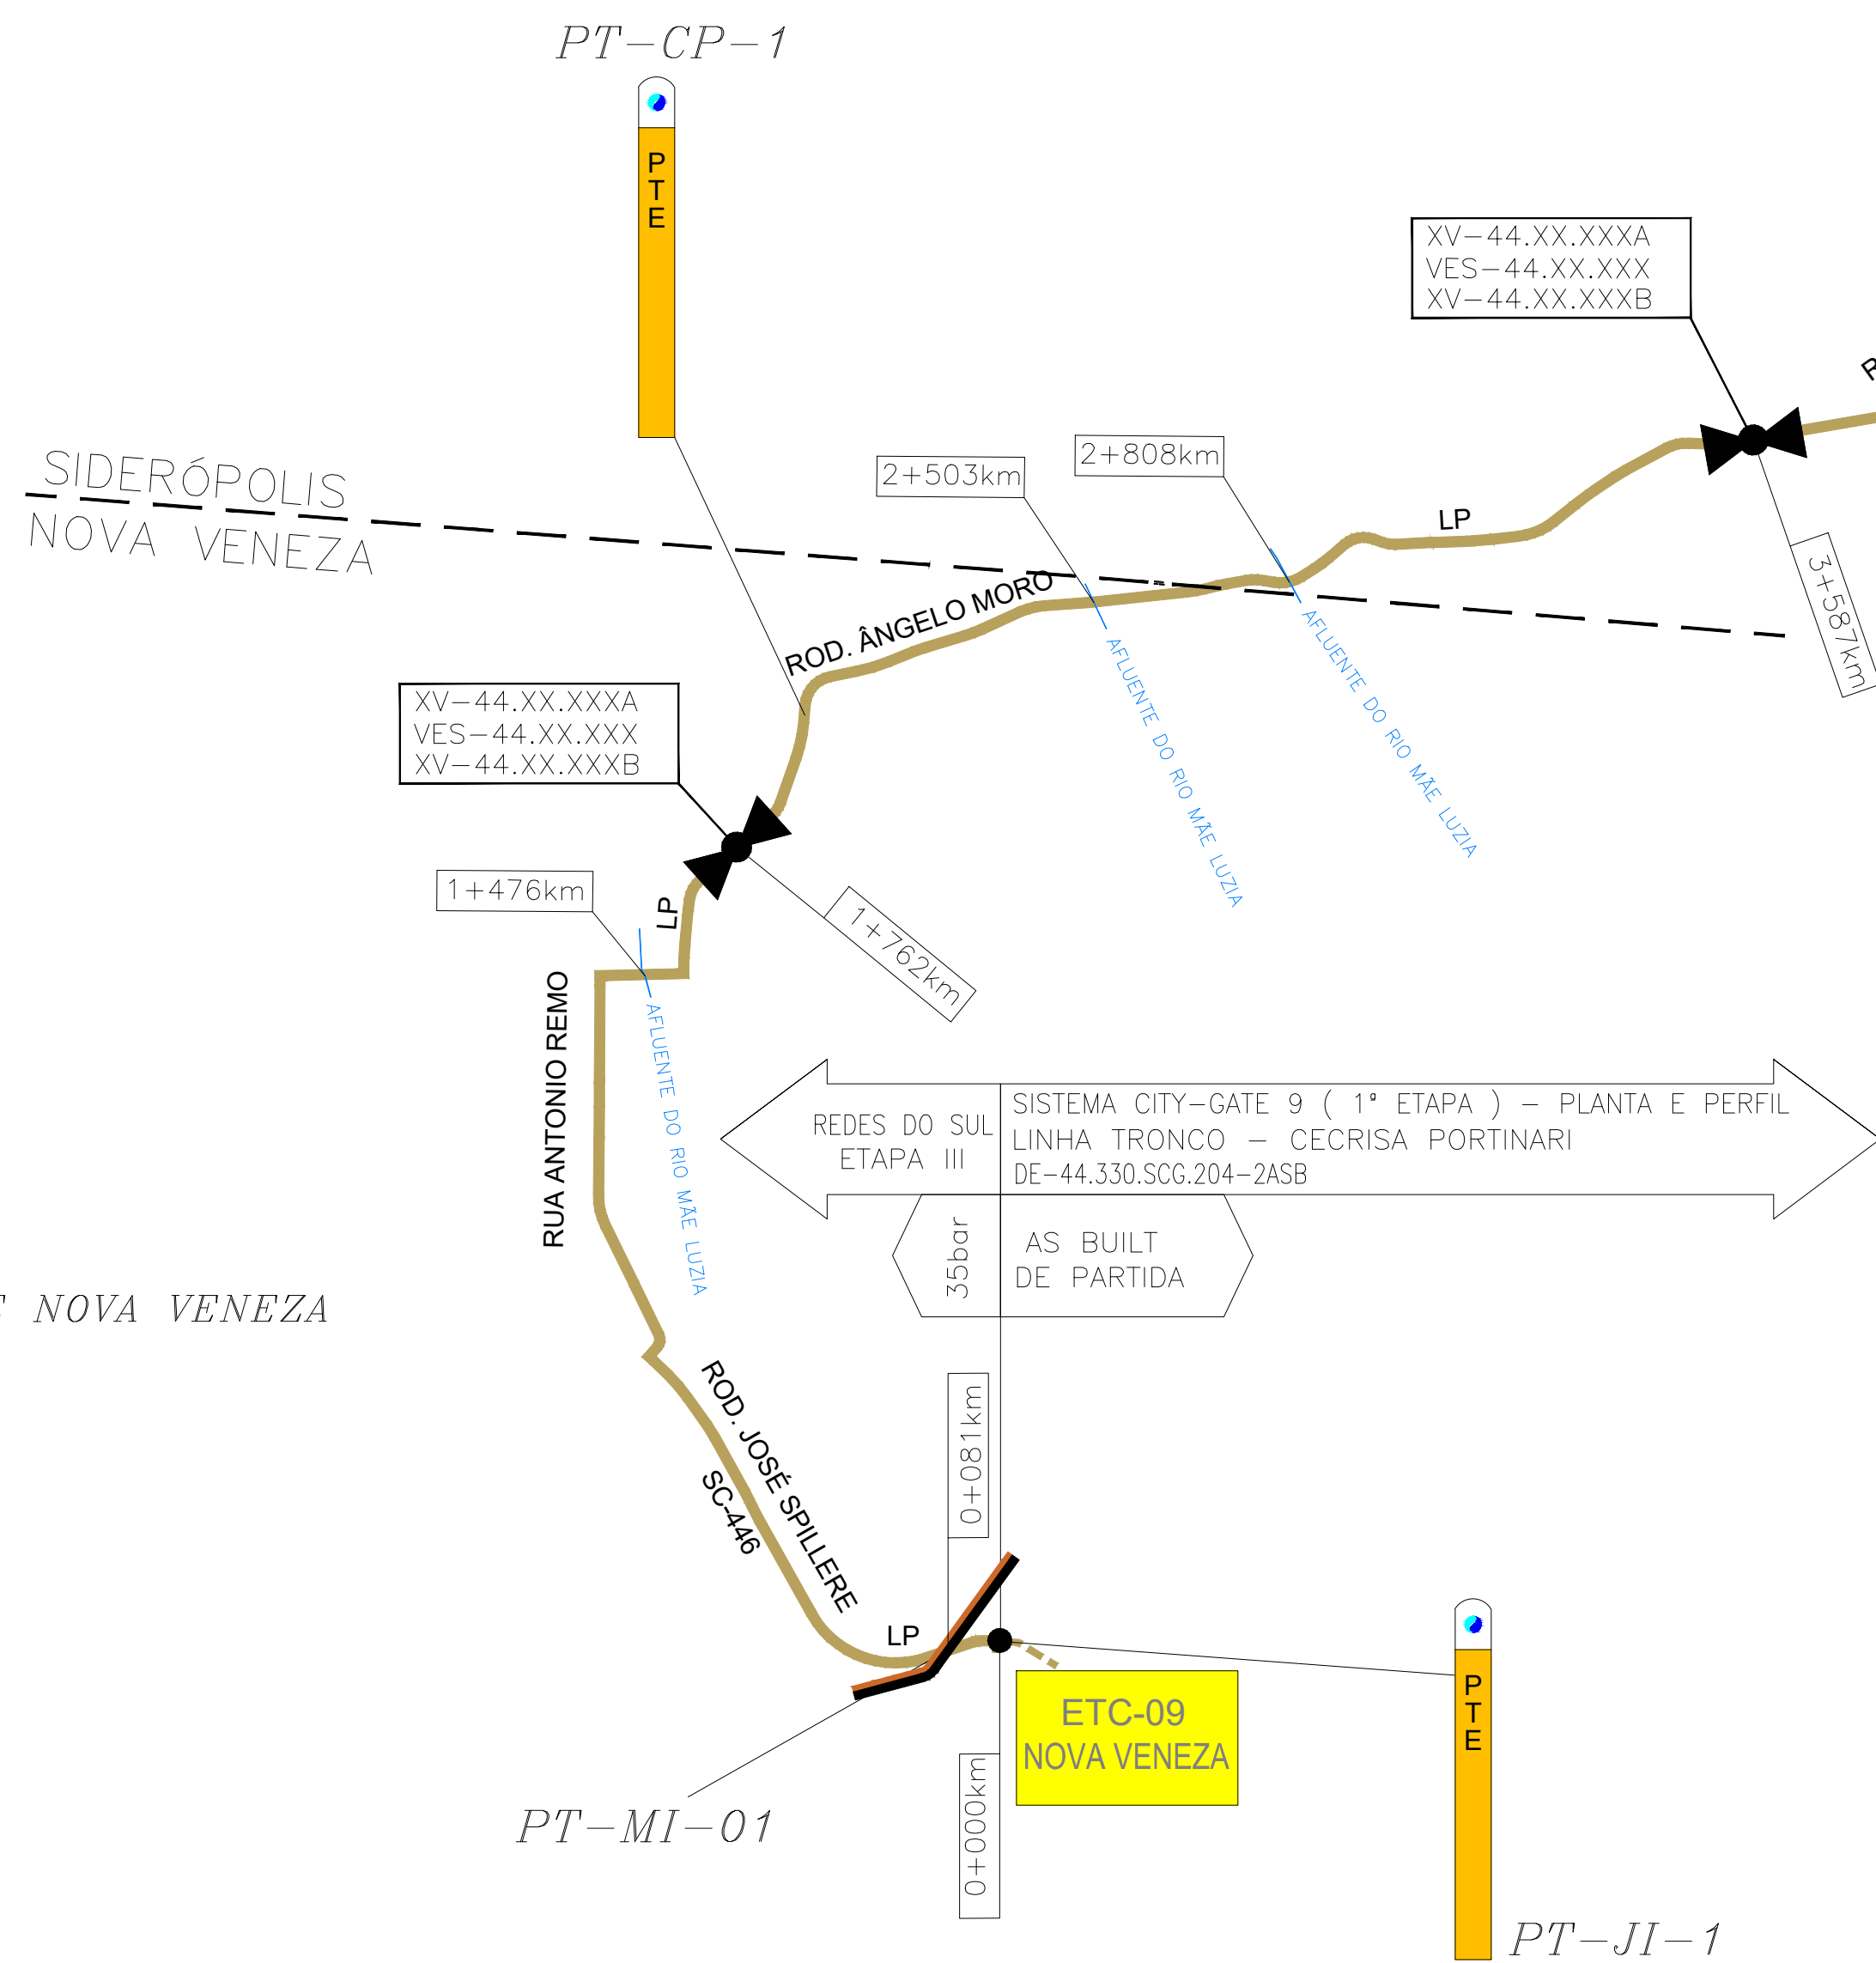


TABELA DE VÁLVULAS				
TAG	DN	ESTACAS	DESENHO	OBS.
VES-44.XX.XXX	8"	88+ 2,50m	DE-44.330.LMT.137	RODOVIA ÂNGELO MORO
VES-44.XX.XXX	8"	179+ 7,50m	DE-44.330.LMT.141	RODOVIA ÂNGELO MORO
VES-44.XX.XXX	8"	272+ 17,50m	DE-44.330.LMT.144	RODOVIA ÂNGELO MORO
VES-44.XX.XXX	8"	362+ 17,50m	DE-44.330.LMT.148	RODOVIA ÂNGELO MORO
VES-44.XX.XXX	8"	448+ 17,50m	DE-44.330.LMT.151	ESTR. MUN. ALDEMAR PASQUALI SAVARIS
VES-44.XX.XXX	8"	572+ 12,50m	DE-44.330.LMT.156	ESTRADA BORTOLO SCARMAGNANI

TABELA DE TUBOS	
TUBO - AÇO	DN 8"
EXTENSÃO	12.635,00
TOTAL	12.635,00

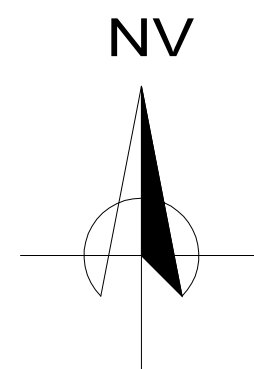

MUNICÍPIO DE SIDERÓPOLIS

PT-CP-4

PT-CP-3

PT-CP-2

PT-CP-5

PT-CP-6

PT-CP-7

PT-CP-1

PT-MI-01

PT-JI-1

ROD. SEBASTIÃO CLEMENTE DOS SANTOS
SC-446

ESTRADA BORTOLO SCARMAGNANI

COCA DO SUL
SIDERÓPOLIS

REDES DO SUL ETAPA IV
GASODUTO PROJETADO - 10" - AÇO CARBONO
VER DE-44.330.LMT.170

DOCUMENTOS DE REFERÊNCIA

NÚMERO	TÍTULO	REVISÃO
ET-40.300.SCG.008	SINALIZAÇÃO PARA REDE DE DISTRIBUIÇÃO DE GÁS NATURAL	--
ET-40.300.SCG.002	FITA DE SEGURANÇA COM FITA DE AVISO	--
ET-40.300.SCG.001	MANUAL DE CONEXÃO E MONTAGEM	--
DE-44.330.SCG.204-2ASB	AS BUILT DE PARTIDA	--

NOTAS GERAIS

1-PARA PLANTA CHAVE VER DESENHO DE-44.330.LMT.133

PRESSÃO DE OPERAÇÃO NORMAL

LINHA PRINCIPAL (LP)	35,00 Kgf/cm²
----------------------	---------------

PRESSÃO DE PROJETO MECÂNICO

LINHA PRINCIPAL (LP)	43,50 Kgf/cm²
----------------------	---------------

LEGENDA

	CONSUMIDOR LIGADO
	CONSUMIDOR A SER ATENDIDO
	CONSUMIDOR FUTURO
	GASBOL / FAIXA TBG
	VÁLVULA DE BLOQUEIO
	CAP
	DISTÂNCIA
	CITY GATE
	ESTAÇÃO DE REDUÇÃO E MEDIÇÃO URBANA
	ESTAÇÃO DE MEDIÇÃO
	ESTAÇÃO DE REDUÇÃO DE PRESSÃO
	LIMITE DE MUNICÍPIO
	RIOS / CORREGOS
	Ø 12"
	Ø 10"
	Ø 8"
	Ø 8" - EXISTENTE
	Ø 4"
	Ø 1"
	Ø 3"
	Ø 2"
	Ø 250 mm IPEAD
	Ø 125 mm IPEAD
	Ø 63 mm IPEAD
	Ø 32 mm IPEAD
	NOME E SENTIDO DO FLUXO DA REDE DE DISTRIBUIÇÃO DE GÁS
	JUNTA DE ISOLAMENTO ELÉTRICO
	CLASSE DE PRESSÃO
	FLANGE
	LINHA PRINCIPAL (LP)
	LINHA LATERAL (LL)
	LINHA SECUNDÁRIA (LS)

1	LIBERADO PARA CONSTRUÇÃO	25/11/24	L&T	A. LUNA	R. LIMA
E	ATENDENDO COMENTÁRIOS	08/11/24	L&T	A. LUNA	R. LIMA
D	ATENDENDO COMENTÁRIOS	31/10/24	L&T	A. LUNA	R. LIMA
C	ATENDENDO COMENTÁRIOS	25/10/24	L&T	A. LUNA	R. LIMA
B	ATENDENDO COMENTÁRIOS	23/10/24	A. SANTOS	A. LUNA	R. LIMA
A	ATENDENDO COMENTÁRIOS	12/08/24	ADELTON	A. LUNA	R. LIMA
O	EMISSÃO INICIAL	21/12/23	ADELTON	A. LUNA	R. LIMA

REV.	DESCRIÇÃO	DATA	POR	VERIF.	APROV.
1	LIBERADO PARA CONSTRUÇÃO	25/11/24	L&T	A. LUNA	R. LIMA

ESTE DOCUMENTO É DE PROPRIEDADE DA SCGAS, E NÃO PODE SER REPRODUZIDO OU USADO PARA QUALQUER FINALIDADE DIFERENTE DAQUELA PARA A QUAL, ESTÁ SENDO FORNECIDO.

CONTRATADA	ART	CONTRATO	CREA
LIMA & TORRES	8974521-7	P.L.E. 005/2023	5062105570/D

OBJETO DA RESP.	RESP. TÉCNICO	RESP. EXECUTIVO
Projeto Executivo	REYNALDO B. L. NETO	REYNALDO B. L. NETO

SCGAS

COMPANHIA DE GÁS DE SANTA CATARINA

EMPREENHIMENTO

REDE DE DISTRIBUIÇÃO DE GÁS NATURAL

REGIÃO/MUNICÍPIO

REGIÃO "D" - SUL CATARINENSE

TÍTULO

PROJETO EXECUTIVO - REDES DO SUL ETAPA III NOVA VENEZA - SIDERÓPOLIS FLUXOGRAMA

PROJ.	DES.	VERIF.	APROV.
LIMA & TORRES	LIMA & TORRES	ANDRÉS LUNA	REYNALDO LIMA

DATA	ESC. HOR.	ESC. VERT.	FOLHA
08/11/2024	1:10.000	1:10.000	1/1

Nº. SCGAS DE-44.330.LMT.132 REV. 1