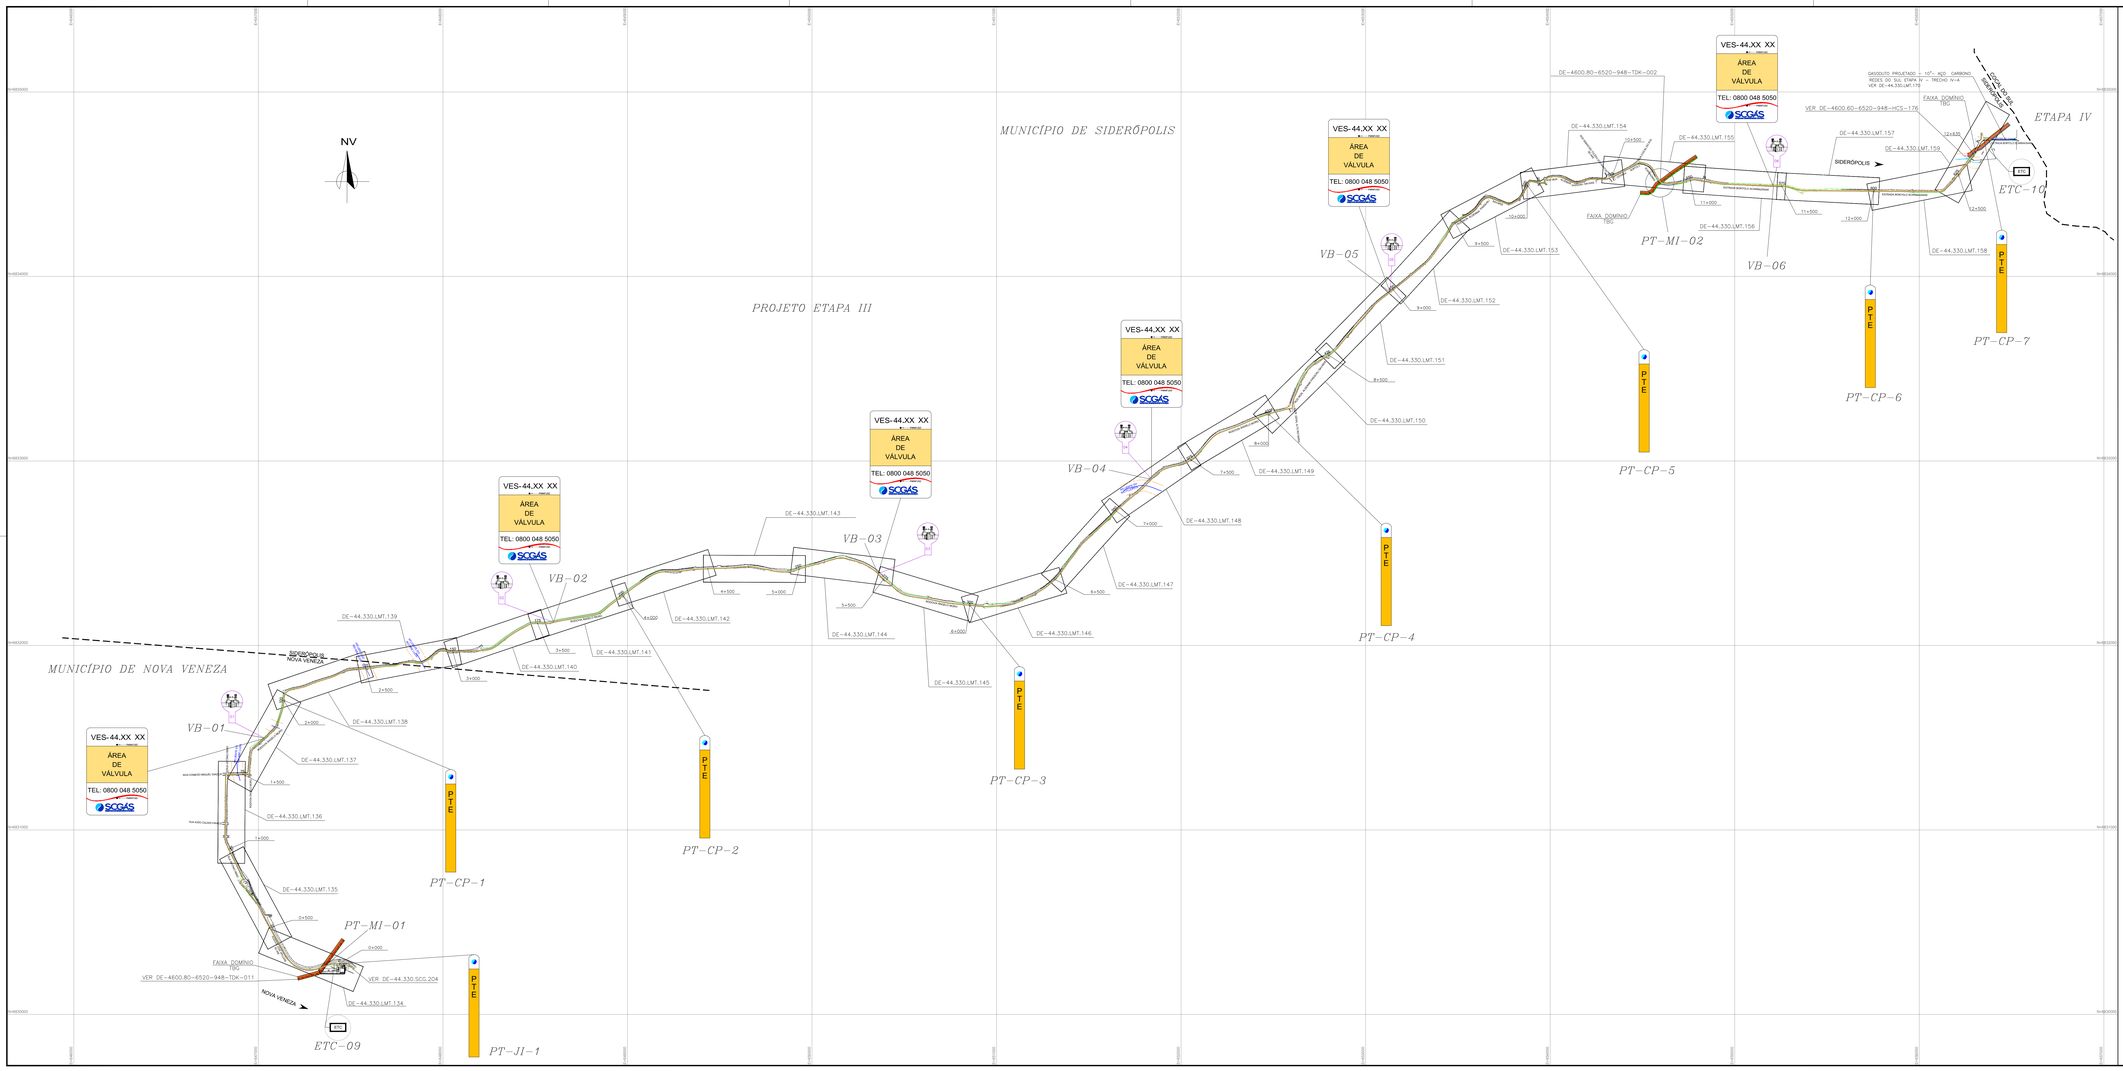


LEGENDA

- TUBO ø 8"
- TUBO ø 8" – EXISTENTE
- TUBO ø 10"
- TUBO ø 12"
- TUBO ø 16" – EXISTENTE
- TUBO ø 18" – EXISTENTE
- 2x TUBO PEAD ø40mm
- REDE DE ÁGUAS PLUVAIS
- AT — AT — REDE ALTA TENSÃO
- LIMITE DE MUNICÍPIO
- CONSUMIDOR LIGADO
- CONSUMIDOR POTENCIAL
- CONSUMIDOR FUTURO
- CITY - GATE (VIDE VER TABELA DE EQUIPAMENTOS DO SISTEMA DE DISTRIBUIÇÃO DE GÁS)
- SISTEMA DE ODORIZAÇÃO (VIDE VER TABELA DE EQUIPAMENTOS DO SISTEMA DE DISTRIBUIÇÃO DE GÁS)
- LANÇADOR / RECEBEDOR DE PIG (VIDE VER TABELA DE EQUIPAMENTOS DO SISTEMA DE DISTRIBUIÇÃO DE GÁS)
- ESTAÇÃO DE REDUÇÃO DE PRESSÃO E MEDIÇÃO (VIDE VER TABELA DE EQUIPAMENTOS DO SISTEMA DE DISTRIBUIÇÃO DE GÁS)
- ESTAÇÃO DE REDUÇÃO DE PRESSÃO (VIDE VER TABELA DE EQUIPAMENTOS DO SISTEMA DE DISTRIBUIÇÃO DE GÁS)
- ESTAÇÕES DE TRANSFERÊNCIA DE CUSTÓDIA (VIDE VER TABELA DE EQUIPAMENTOS DO SISTEMA DE DISTRIBUIÇÃO DE GÁS)
- VÁLVULA DE BLOQUEIO (VIDE VER TABELA DE EQUIPAMENTOS DO SISTEMA DE DISTRIBUIÇÃO DE GÁS)
- PLACA DE VÁLVULA
- PT-CP PONTO DE TESTE CUPOM DE CORROSÃO

DOCUMENTOS DE REFERÊNCIA

NÚMERO	TÍTULO	REVISÃO
DE-44.330.LMT.132	ROTEIRO DE TOPOGRAFIA PLANTA E PERFIL	0
DE-44.330.LMT.154 A 159	NOVA VENEZA – SIDERÓPOLIS – REDES DO SUL ETAPA III PLANTA E PERFIL	0
DE-44.330.SCG.204	DETALHE DE TRAVESSIA DE 6" E 10" ETAPA III – PLANTA E PERFIL OBRA: TRONCO – CIDADE PORTUÁRIA – AV. BUSSE DE THAYSSE	24/08

REV.	DESCRIÇÃO	DATA	POR	VERIF.	APROV.
1	LIBERADO PARA CONSTRUÇÃO	25/11/24	L&T	A. LUNA	R. LIMA
E	ATENDENDO COMENTÁRIOS	08/11/24	L&T	A. LUNA	R. LIMA
D	ATENDENDO COMENTÁRIOS	31/10/24	L&T	A. LUNA	R. LIMA
C	ATENDENDO COMENTÁRIOS	25/10/24	L&T	A. LUNA	R. LIMA
B	ATENDENDO COMENTÁRIOS	23/10/24	A. SIMÕES	A. LUNA	R. LIMA
A	ATENDENDO COMENTÁRIOS	31/07/24	A. GUEDES	A. LUNA	R. LIMA
0	EMISSÃO INICIAL	20/12/23	A. SIMÕES	A. LUNA	R. LIMA

ESTE DOCUMENTO É DE PROPRIEDADE DA SCGÁS, E NÃO PODE SER REPRODUZIDO OU USADO PARA QUALQUER FINALIDADE DIFERENTE DAQUELA PARA A QUAL ESTÁ SENDO FORNECIDO.

CONTRATADA	EMT	CONTRATO	OREA
LIMA & TORRES engenharia e consultoria	8974521-7	PLE 005/2023	5062105570/D
OBJETO DA RESP. Projeto Executivo	RESP. TÉCNICO RENALDO B. L. NETO		

SCGÁS
COMPANHIA DE GÁS DE SANTA CATARINA

EMPREENDIMENTO
REDE DE DISTRIBUIÇÃO DE GÁS NATURAL

REGIÃO/MUNICÍPIO
REGIÃO "D" - SUL CATARINENSE

TÍTULO
PROJETO EXECUTIVO
NOVA VENEZA - SIDERÓPOLIS - REDES DO SUL ETAPA III
PLANTA CHAVE

PROJ.	DES.	VERIF.	APROV.
LIMA & TORRES	LIMA & TORRES	ANDRÉS LUNA	RENALDO LIMA
DATA	ESC. HOR.	ESC. VERT.	FOLHA
08/11/2024	1 : 10.000	1 : 10.000	1/1

Nº SCGÁS: DE-44.330.LMT.133 REV.: 1