


ESTAÇÃO DE TRANSFERÊNCIA DE CUSTÓDIA - 03 MUNICÍPIO DE BLUMENAU

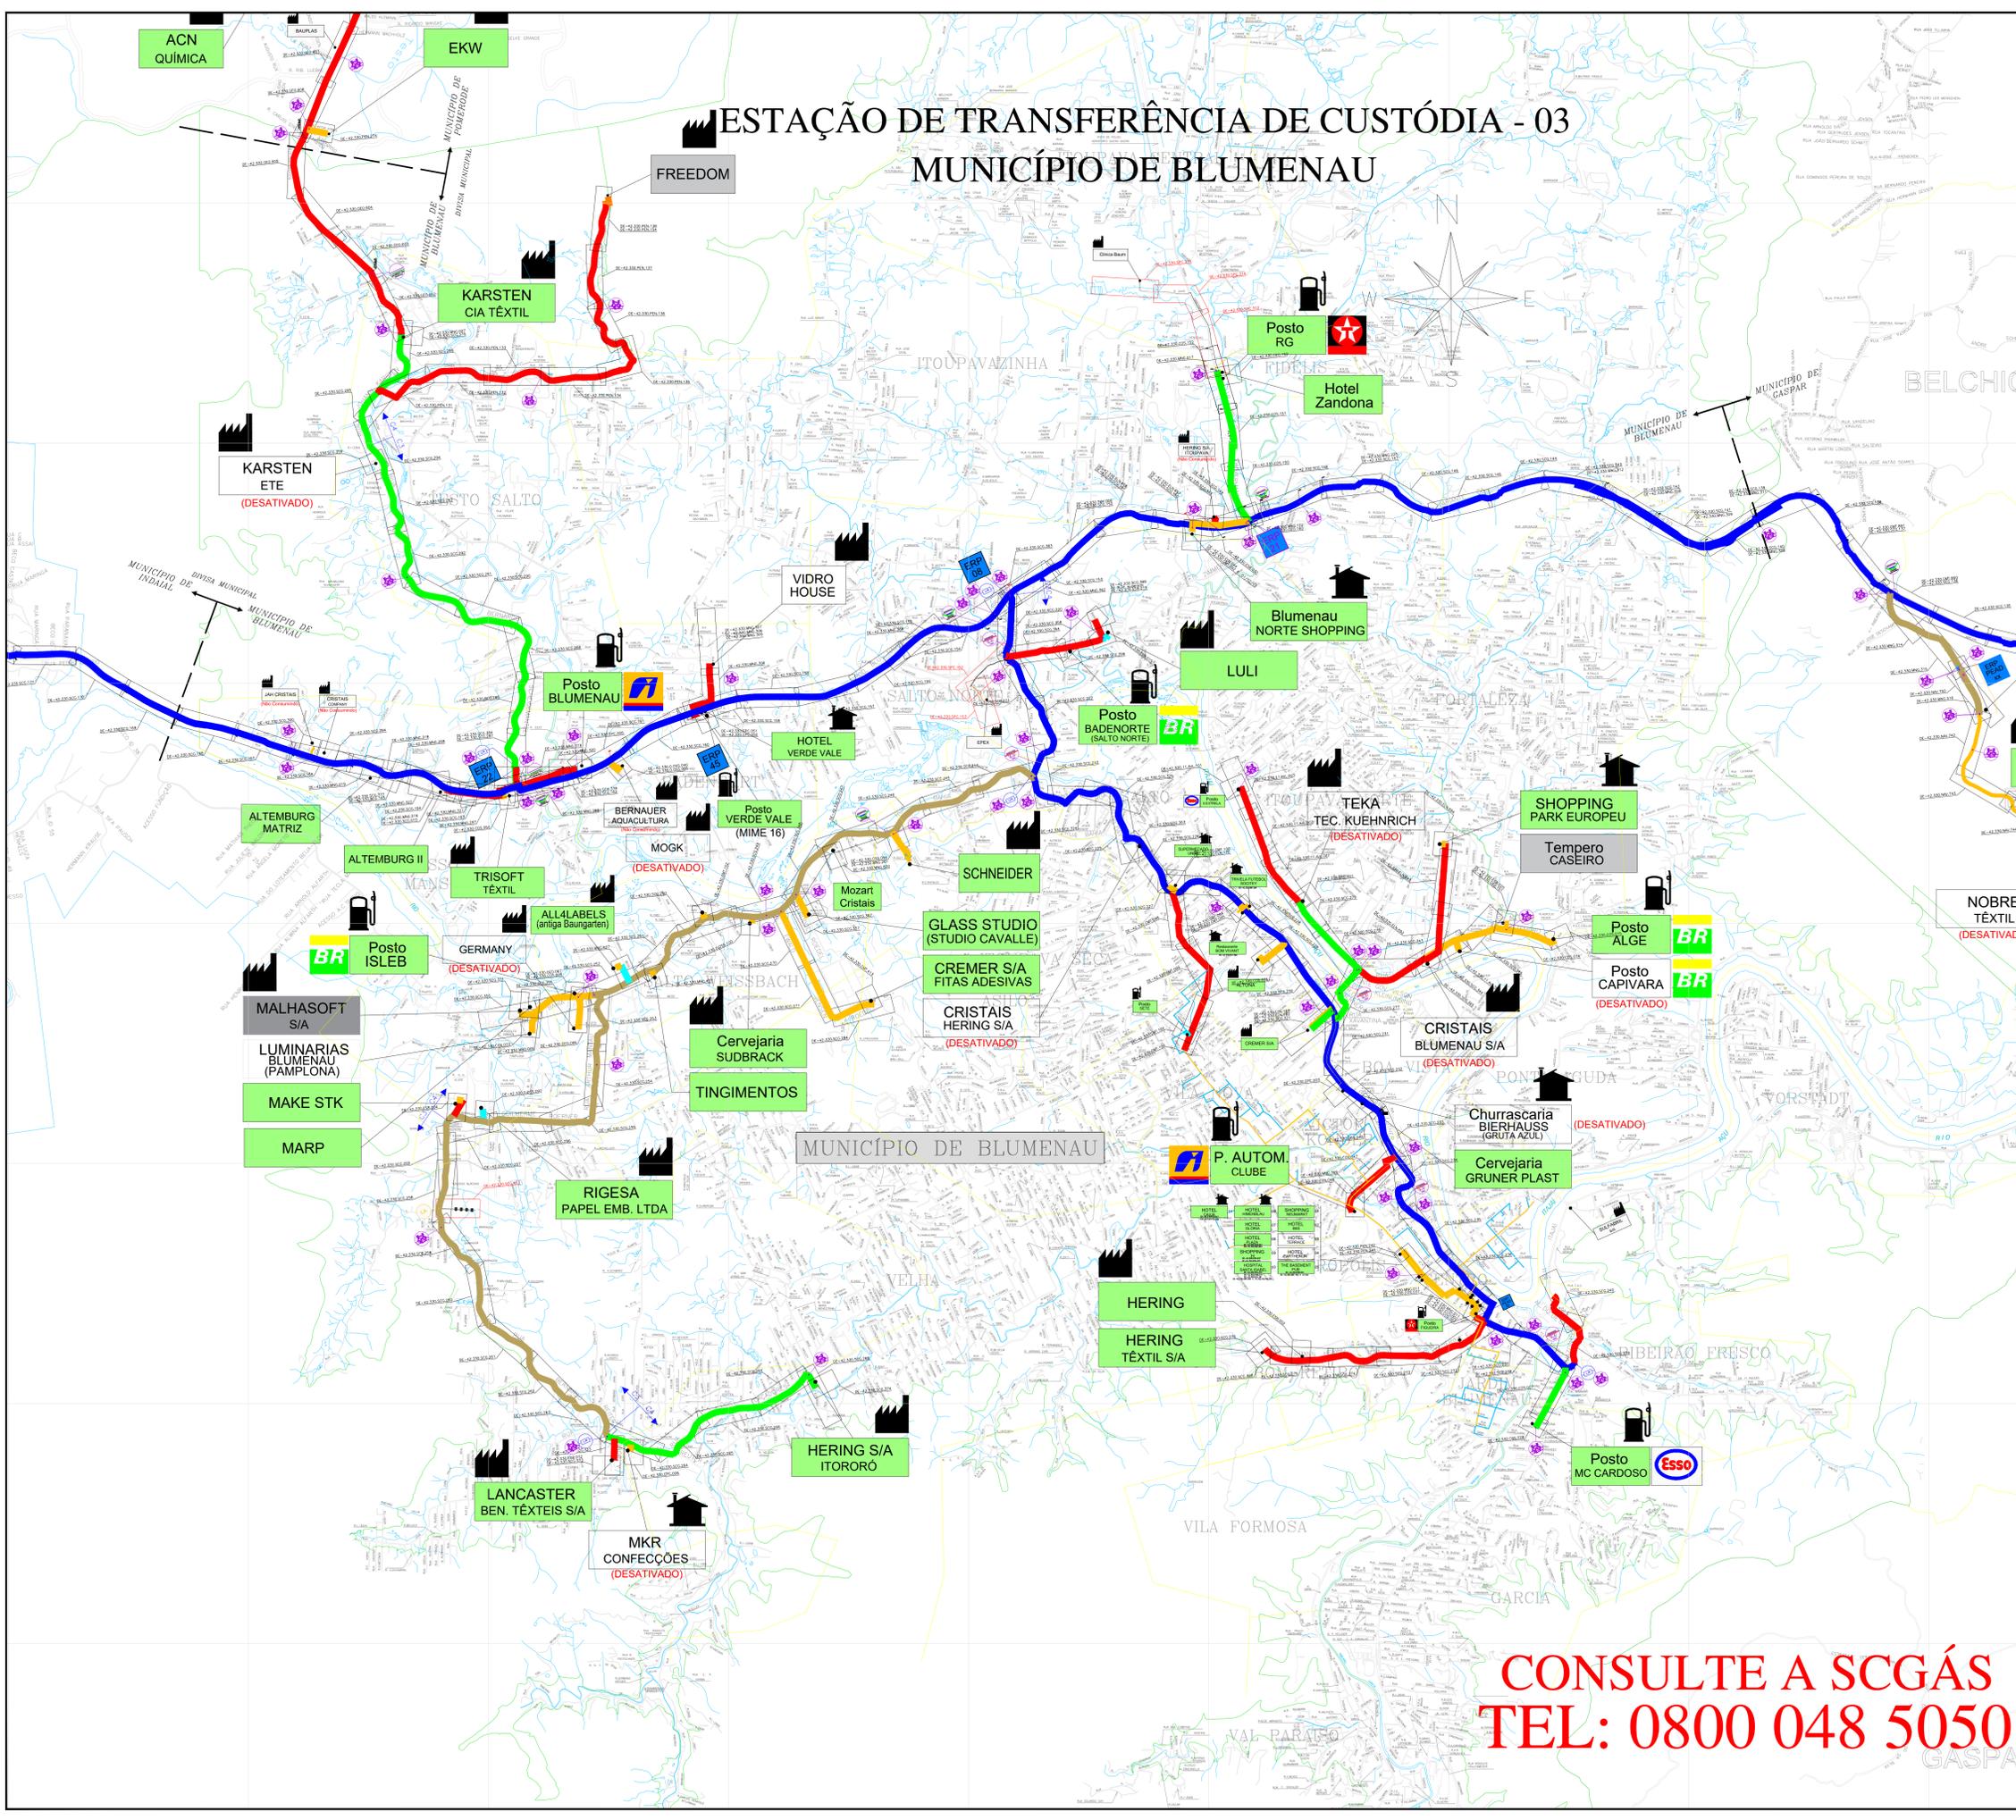

LEGENDA

- CLIENTE
- CLIENTE LIGADO
- CLIENTE NÃO CONSUMINDO
- CLIENTE INDUSTRIAL
- CLIENTE COMERCIAL / RESIDENCIAL
- CLIENTE VEICULAR
- ESTAÇÃO DE TRANSFERÊNCIA DE CUSTÓDIA
- ESTAÇÃO DE REDUÇÃO DE PRESSÃO E MEDIÇÃO
- ESTAÇÃO DE REDUÇÃO DE PRESSÃO
- LANÇADOR / RECEPTOR PIG
- LETO DE ANÇOS
- ODOREZANTE
- VALVULA DE BLOQUEIO
- R.F. AS BUILT DE REFERÊNCIA
- R.F. PROJETO EXECUTIVO DE REFERÊNCIA
- GASÓDUTO BOLÍVA - BRASIL
- LIMITE DE MUNICÍPIO
- LIMITE DA ÁREA URBANA
- LIMITE DE BARRIO
- LINHA DE ALTA TENSÃO
- FERROVIA
- VIA PAVIMENTADA
- VIA NÃO PAVIMENTADA
- RODOVIA PAVIMENTADA
- OBRA ESPECIAL

TUBULAÇÃO PROJETADA

DIAMETRO	TUBULAÇÃO
12"	
10"	
8"	
6"	
4"	
3"	
2"	
PEAD 80 e 125mm	
PEAD 80 e 63mm	

TUBULAÇÃO IMPLANTADA

DIAMETRO	TUBULAÇÃO
12" (API 5L Gr B)	
10" (API 5L Gr B)	
8" (API 5L Gr B)	
6" (API 5L Gr B)	
4" (API 5L Gr B)	
3" (API 5L Gr B)	
2" (API 5L Gr B)	
125mm (PEAD 80)	
63mm (PEAD 80)	
33mm (PEAD 80)	

13	ATUALIZAÇÃO GERAL	07.11.20	M.A.B.	R.J.S.	F.F.M.
12	ATUALIZAÇÃO GERAL	10.04.20	M.A.B.	R.J.S.	F.F.M.
11	ATUALIZAÇÃO GERAL	25.11.24	M.A.B.	R.J.S.	F.F.M.
10	ATUALIZAÇÃO GERAL	01.05.24	M.A.B.	R.J.S.	F.F.M.
9	ATUALIZAÇÃO GERAL	14.02.24	A.E.E.	F.F.M.	S.B.S.
8	ATUALIZAÇÃO GERAL	18.04.23	A.E.E.	F.F.M.	S.B.S.
7	ATUALIZAÇÃO GERAL	22.09.22	A.E.E.	F.P.C.	S.B.S.
6	ATUALIZAÇÃO GERAL	19.05.22	A.E.E.	F.P.C.	S.B.S.
5	ATUALIZAÇÃO GERAL	27.09.21	A.E.E.	F.P.C.	S.B.S.
4	ATUALIZAÇÃO GERAL	19.04.21	A.E.E.	GEREN.	C.M.P.
3	ATUALIZAÇÃO	31.12.20	A.D.F.	B.C.L.	M.A.P.
2	ATUALIZAÇÃO	03.06.19	M.F.P.	B.C.L.	M.A.P.
1.1	ATUALIZAÇÃO	04.10.18	M.F.P.	GEREN.	C.M.P.
1	ATUALIZAÇÃO	22.05.17	L.C.P.	GEREN.	C.M.P.
0	EMISSÃO INICIAL	21.06.09	L.C.P.	GEREN.	C.M.P.
REV.	DESCRIÇÃO	DATA	POR	VERIF.	APROV.

ESTE DOCUMENTO É DE PROPRIEDADE DA SCGÁS E NÃO PODE SER REPRODUZIDO OU USADO PARA QUALQUER FINALIDADE DIFERENTE DAQUELA PARA A QUAL ESTE SENDO FORNECIDO.

SCGÁS
DISTRIBUIDORA DE GÁS DE SANTA CATARINA

EMPREENHIMENTO: REDE DE DISTRIBUIÇÃO DE GÁS NATURAL

REGIÃO/ÁREA: REGIÃO B

TÍTULO: ESTAÇÃO DE TRANSFERÊNCIA DE CUSTÓDIA 03
PLANTA CHAVE DO MUNICÍPIO DE BLUMENAU

PROJ.	DES.	VERIF.	APROV.
SCGÁS	Leandro Coelho	GEREN.	C.M.P.

DATA: 23/06/09
S/E

REV. 01/01

DE:42.330.SCG.519

**CONSULTE A SCGÁS
TEL: 0800 048 5050**