


DOCUMENTOS DE REFERÊNCIA

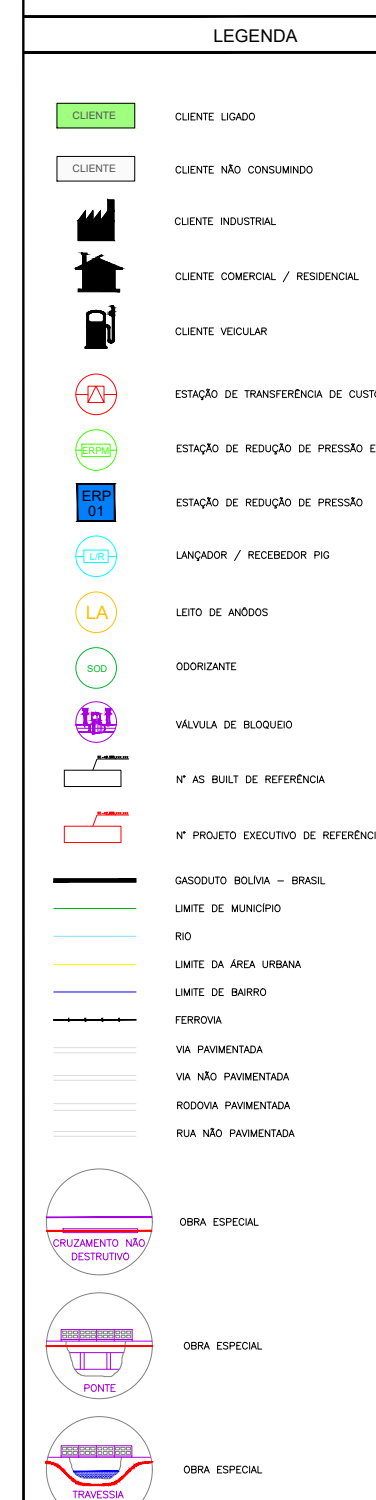

DIÂMETRO	TUBULAÇÃO
ø 1 1/2"	—
ø 1 1/2"	—
ø 1"	—
ø 1"	—
ø 4"	—
ø 2"	—
ø 2"	—
PCAO ØØ = 125mm	—
PCAO ØØ = 85mm	—

TUBULAÇÃO IMPLANTADA	
(MATERIA)	TUBULAÇÃO
ø 13"	
ø 10"	
ø 8"	
ø 6"	
ø 4"	
ø 3"	
ø 2"	
POA 80 x 125mm	
POA 80 x 83mm	

CÓPIA NÃO CONTROLADA
SOMENTE P/ INFORMAÇÃO

[illegible]

EMPRESAMENTO				
REDE DE DISTRIBUIÇÃO DE GÁS NATURAL				
REGIÃO A				
TÍTULO				
ESTACÃO DE TRANSFERÊNCIA DE CUSTÓDIA 01				
PLANTA CHAVE DO MUNICÍPIO DE JOINVILLE				
PROJ.	DEL.	PERF.	APROV.	
SCAS	Leonardo Costa	GOREN	C.M.P.	
DATA	ESC.	POLAR		
24/02/07	S/E			1/1

CONSULTE A SCGÁS
TEL: 0800 048 5050