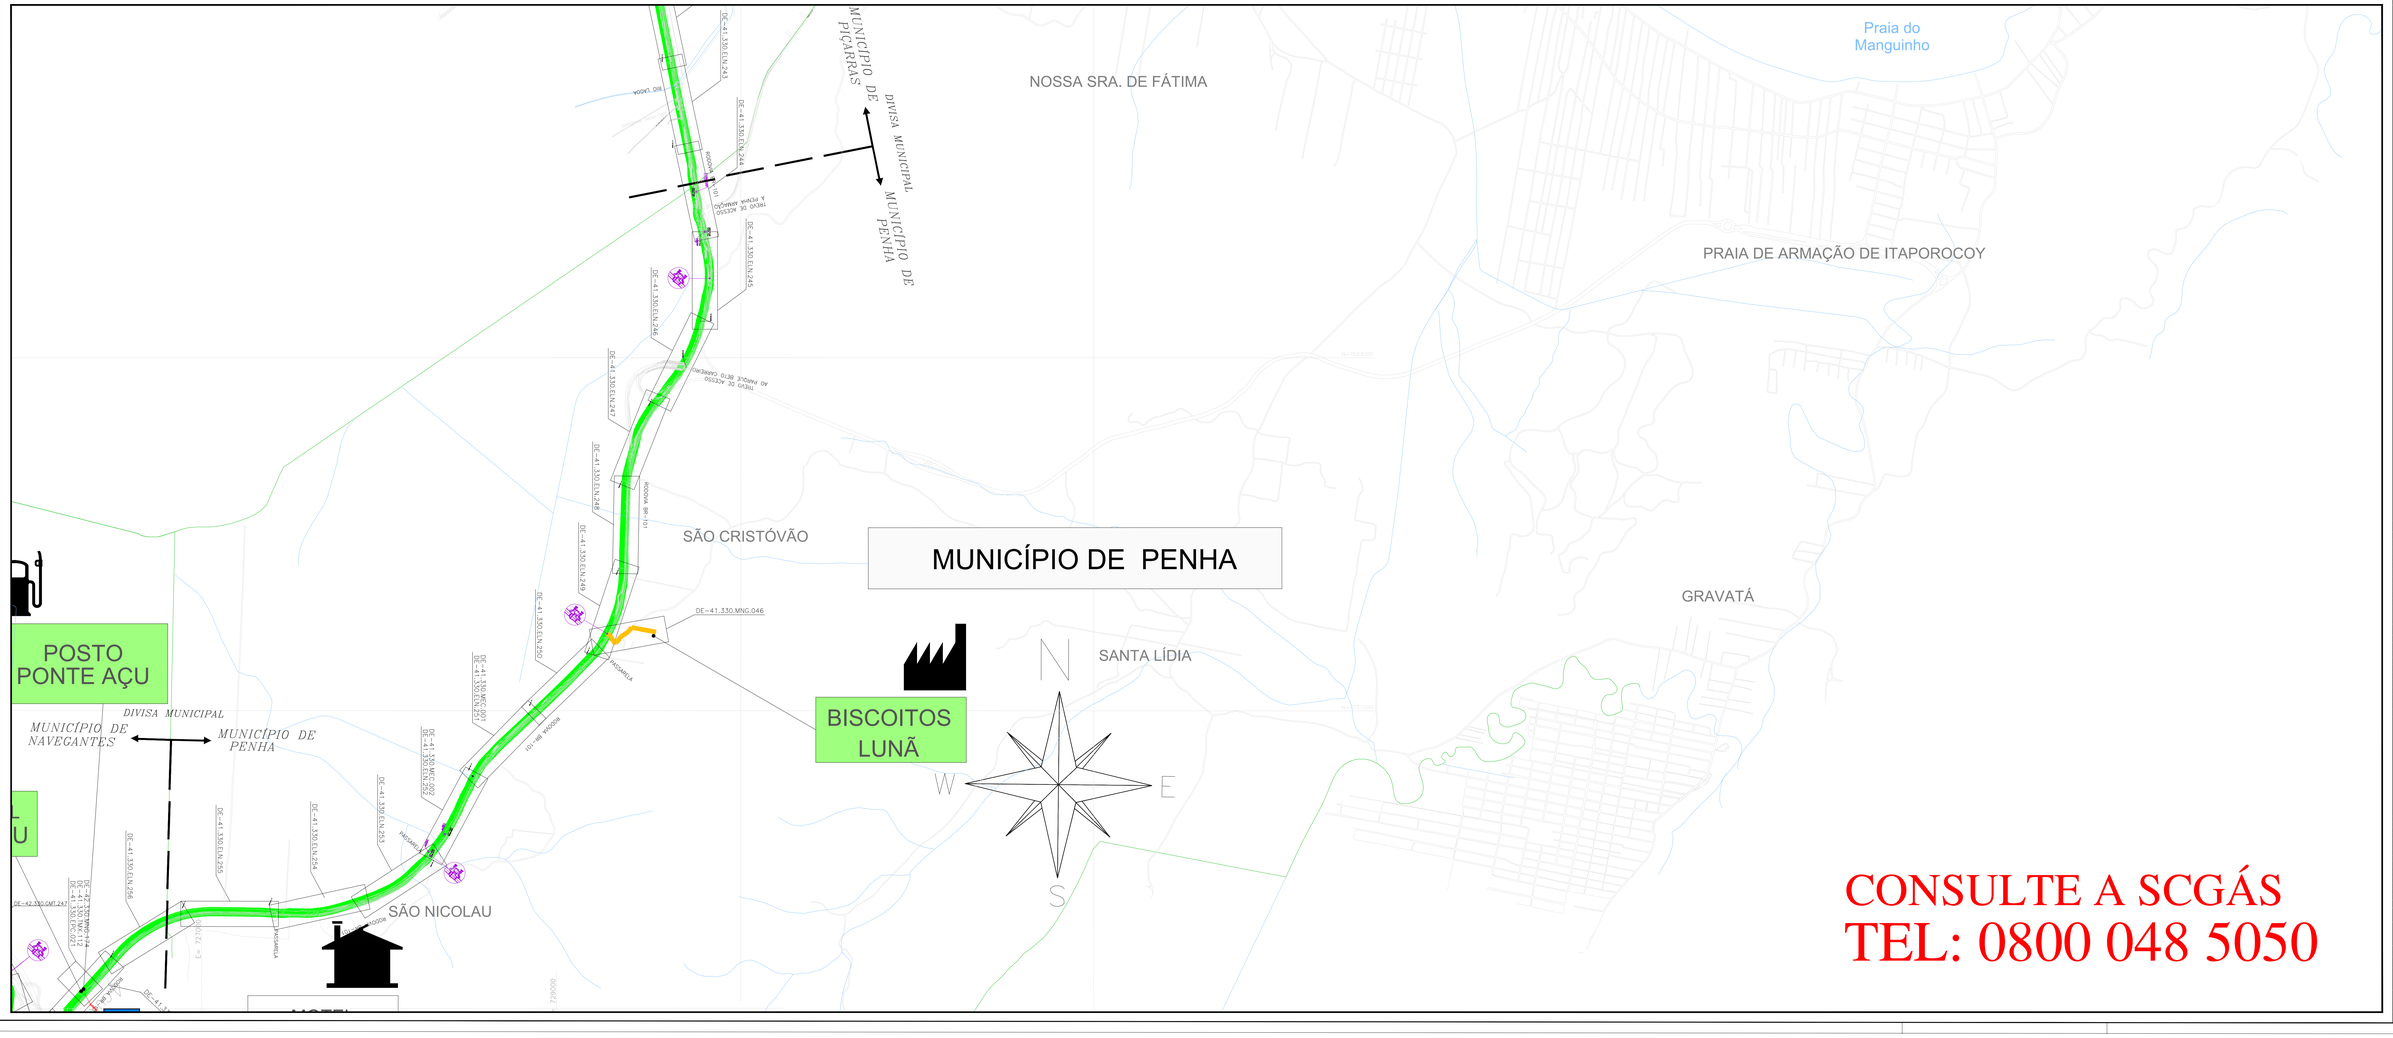

CONSULTE A SCGÁS
TEL: 0800 048 5050

LEGENDA

- CLIENTE LOADO
- CLIENTE NÃO CONSUMINDO
- CLIENTE INDUSTRIAL
- CLIENTE COMERCIAL / RESIDENCIAL
- CLIENTE VEICULAR
- ETR — ESTAÇÃO DE TRANSFERÊNCIA DE CUSTÓDIA
- ERM — ESTAÇÃO DE REDUÇÃO DE PRESSÃO E MEDIÇÃO
- ERP — ESTAÇÃO DE REDUÇÃO DE PRESSÃO
- LRP — LANÇADOR / RECEBEDOR PIG
- LA — LEITO DE MÁQUOS
- EM — ODORIZANTE
- VB — VÁLVULA DE BLOQUEIO
- V AS BUILT DE REFERÊNCIA
- V PROJETO EXECUTIVO DE REFERÊNCIA
- GASODUTO BOLIVIA – BRASIL
- LIMITE DE MUNICÍPIO
- RIO
- LIMITE DA ÁREA URBANA
- LIMITE DE BAIRRO
- LINHA DE ALTA TENSÃO
- FERROVIA
- VIA PAVIMENTADA
- VIA NÃO PAVIMENTADA
- RODOVIA PAVIMENTADA
- OBRA ESPECIAL — TRAVESSIA DE DESTAPUTAÇÃO
- OBRA ESPECIAL — PONTE
- OBRA ESPECIAL — TRAVESSIA SUBTERRÂNEA
- OBRA ESPECIAL — TRAVESSIA SUBTERRÂNEA
- OBRA ESPECIAL — TRAVESSIA SUBTERRÂNEA
- OBRA ESPECIAL — CAMINHO

TUBULAÇÃO PROJETADA

DIÂMETRO	TUBULAÇÃO
ø 12"	
ø 10"	
ø 8"	
ø 6"	
ø 4"	
ø 3"	
ø 2"	
PEAD 80 ø 125mm	
PEAD 80 ø 63mm	

TUBULAÇÃO IMPLANTADA

DIÂMETRO	TUBULAÇÃO
ø 12" (API 5L Gr. B)	
ø 10" (API 5L Gr. B)	
ø 8" (API 5L Gr. B)	
ø 6" (API 5L Gr. B)	
ø 4" (API 5L Gr. B)	
ø 3" (API 5L Gr. B)	
ø 2" (API 5L Gr. B)	
ø 125mm (PEAD 80)	
ø 63mm (PEAD 80)	
ø 32mm (PEAD 80)	

REV.	DESCRIÇÃO	DATA	POR	VERIF.	APROV.
14	ATUALIZAÇÃO GERAL	09.01.08	M.A.B.	R.L.S.	F.F.M.
13	ATUALIZAÇÃO GERAL	05.12.08	M.A.B.	R.L.S.	F.F.M.
12	ATUALIZAÇÃO GERAL	31.04.08	M.A.B.	R.L.S.	F.F.M.
11	ATUALIZAÇÃO GERAL	31.11.08	M.A.B.	R.L.S.	F.F.M.
10	ATUALIZAÇÃO GERAL	21.05.08	M.A.B.	R.L.S.	F.F.M.
9	ATUALIZAÇÃO GERAL	14.03.08	A.E.C.	F.F.M.	S.B.S.
8	ATUALIZAÇÃO GERAL	14.02.08	A.E.C.	F.F.M.	S.B.S.
7	ATUALIZAÇÃO GERAL	30.06.07	A.E.C.	F.F.M.	S.B.S.
6	ATUALIZAÇÃO GERAL	30.05.07	A.E.C.	F.F.C.	S.B.S.
5	ATUALIZAÇÃO GERAL	27.06.07	A.E.C.	F.F.C.	S.B.S.
4	ATUALIZAÇÃO GERAL	13.04.07	A.E.C.	GERENL	L.M.P.
3	ATUALIZAÇÃO	21.12.06	M.F.P.	R.L.L.	M.A.C.
2	ATUALIZAÇÃO	21.07.06	M.F.P.	R.L.L.	M.A.C.
1	ATUALIZAÇÃO	27.04.06	L.C.P.	GERENL	C.M.P.
0	EMITIDO PARA APROV.	01.06.06	L.C.P.	GERENL	C.M.P.

ESTE DOCUMENTO É DE PROPRIEDADE DA SCGÁS, E NÃO PODE SER REPRODUZIDO OU USADO PARA QUALQUER FINALIDADE, EXCEPTUANDO UMA PARA A QUAL ESTEJA EXPRESSAMENTE AUTORIZADO.

SCGÁS

EMPREENDIMENTO: REDE DE DISTRIBUIÇÃO DE GÁS NATURAL

REGIÃO/ÁREA: REGIÃO A

TÍTULO: ESTAÇÃO DE TRANSFERÊNCIA DE CUSTÓDIA 02
PLANTA CHAVE DO MUNICÍPIO DE PENHA

PROJ.	DES.	CAD/DF	APROV.
SCGÁS	Leandro Coelho	GENEN	C.M.P.

DATA	ESC.	FOLHA
23.06.06	S/E	01/01

Nº SCGÁS: DE-41.330.SCG.646

REV. 14