# CONSULTE A SCGÁS
# TEL: 0800 048 5050

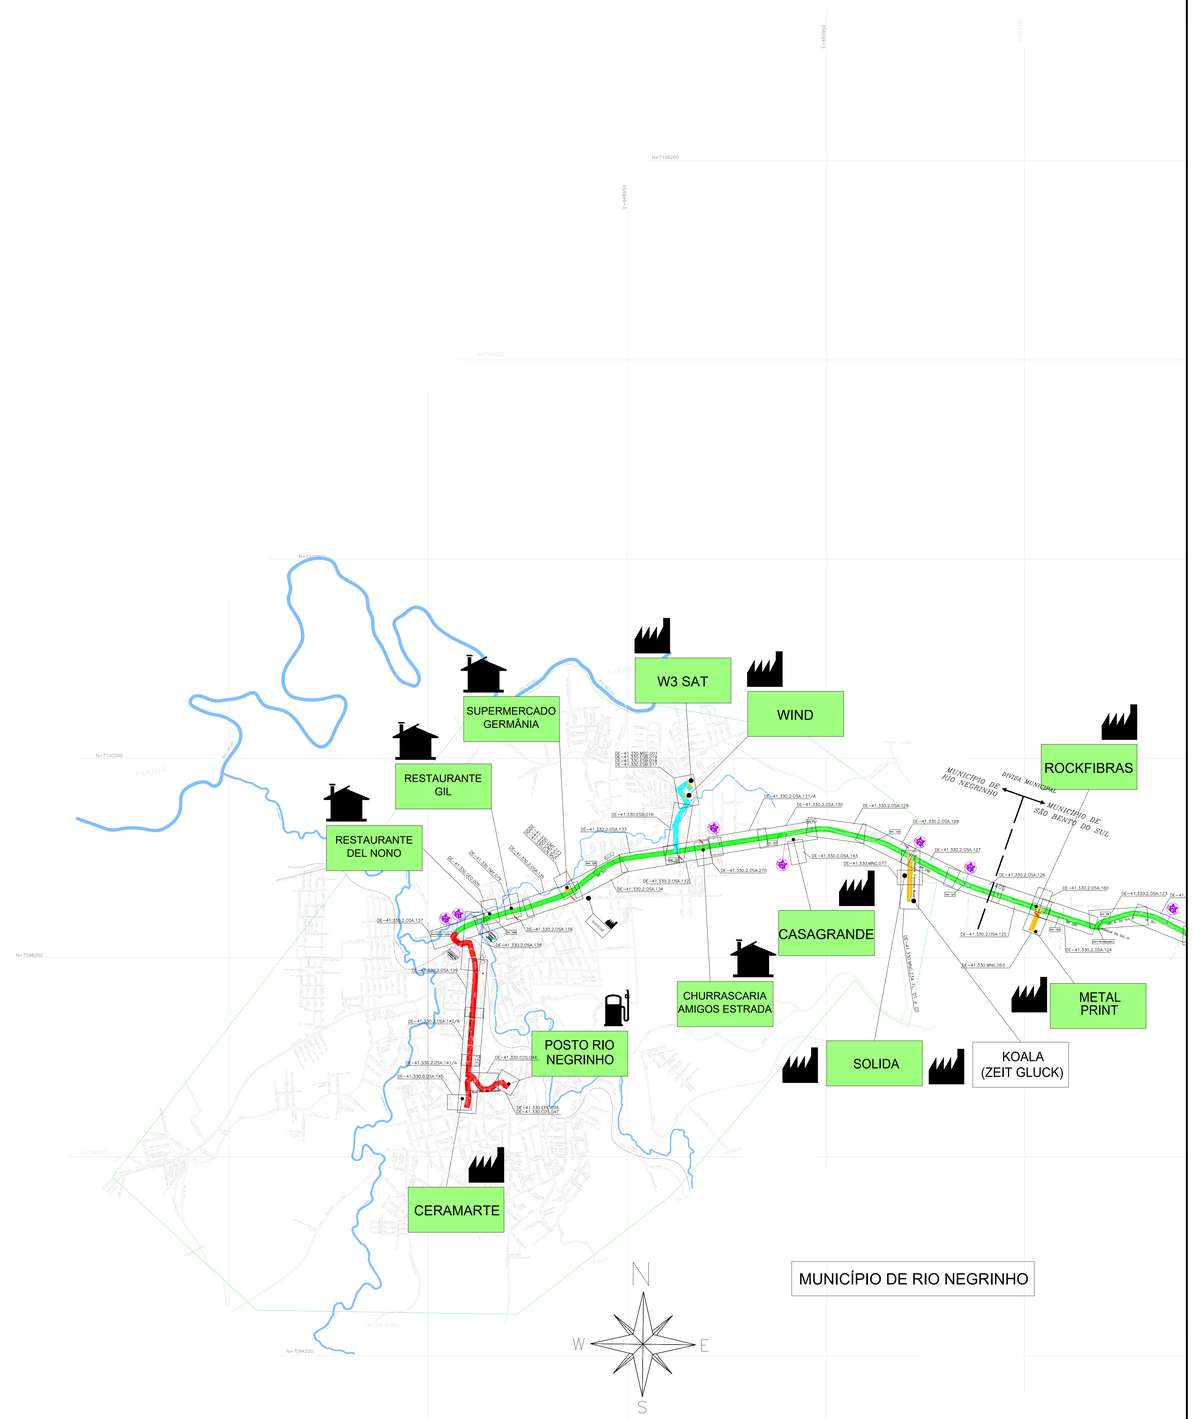


MUNICÍPIO DE RIO NEGRINHO

## LEGENDA

- CLIENTE — CLIENTE LIGADO
- CLIENTE — CLIENTE NÃO CONSUMINDO
- CLIENTE INDUSTRIAL
- CLIENTE COMERCIAL / RESIDENCIAL
- CLIENTE VEICULAR
- ETS — ESTAÇÃO DE TRANSFERÊNCIA DE CUSTÓDIA
- ERPM — ESTAÇÃO DE REDUÇÃO DE PRESSÃO E MEDIÇÃO
- ERP 01 — ESTAÇÃO DE REDUÇÃO DE PRESSÃO
- LUR — LANÇADOR / RECEBEDOR PIG
- LA — LEITO DE ANÓDOS
- ROD — ODORIZANTE
- VBL — VÁLVULA DE BLOQUEIO
- N° AS BUILT DE REFERÊNCIA
- N° PROJETO EXECUTIVO DE REFERÊNCIA
- GASODUTO BOLÍVIA – BRASIL
- LIMITE DE MUNICÍPIO
- RIO
- LIMITE DA ÁREA URBANA
- LIMITE DE BAIRRO
- LINHA DE ALTA TENSÃO
- FERROVIA
- VIA PAVIMENTADA
- VIA NÃO PAVIMENTADA
- RODOVIA PAVIMENTADA
- CRUZAMENTO NÃO DESTRUTIVO — OBRA ESPECIAL
- PONTE — OBRA ESPECIAL
- TRAVESSIA SUBTERRÂNEA — OBRA ESPECIAL
- TRAVESSIA SUBTERRÂNEA — OBRA ESPECIAL
- GASODUTO — OBRA ESPECIAL

## TUBULAÇÃO PROJETADA

| DIÂMETRO | TUBULAÇÃO |
|---|---|
| ø 12" | |
| ø 10" | |
| ø 8" | |
| ø 6" | |
| ø 4" | |
| ø 3" | |
| ø 2" | |
| PEAD 80 ø 125mm | |
| PEAD 80 ø 63mm | |

## TUBULAÇÃO IMPLANTADA

| DIÂMETRO | TUBULAÇÃO |
|---|---|
| ø 12" (API 5L Gr B) | |
| ø 10" (API 5L Gr B) | |
| ø 8" (API 5L Gr B) | |
| ø 6" (API 5L Gr B) | |
| ø 4" (API 5L Gr B) | |
| ø 3" (API 5L Gr B) | |
| ø 2" (API 5L Gr B) | |
| ø 125mm (PEAD 80) | |
| ø 63mm (PEAD 80) | |
| ø 32mm (PEAD 80) | |

| REV. | DESCRIÇÃO | DATA | POR | VERIF. | APROV. |
|---|---|---|---|---|---|
| 14 | ATUALIZAÇÃO GERAL | 09.03.26 | M.A.W. | R.J.S. | F.F.M. |
| 13 | ATUALIZAÇÃO GERAL | 27.11.25 | M.A.W. | R.J.S. | F.F.M. |
| 12 | ATUALIZAÇÃO GERAL | 25.11.24 | M.A.W. | R.J.S. | F.F.M. |
| 11 | ATUALIZAÇÃO GERAL | 25.11.24 | M.A.W. | R.J.S. | F.F.M. |
| 10 | ATUALIZAÇÃO GERAL | 31.05.24 | M.A.W. | R.J.S. | F.F.M. |
| 9 | ATUALIZAÇÃO GERAL | 14.02.24 | A.E.E. | F.F.M. | S.B.S. |
| 8 | ATUALIZAÇÃO GERAL | 22.02.23 | A.E.E. | F.F.M. | S.B.S. |
| 7 | ATUALIZAÇÃO GERAL | 28.09.22 | A.E.E. | F.F.M. | S.B.S. |
| 6 | ATUALIZAÇÃO GERAL | 05.05.22 | A.E.E. | F.P.C. | S.B.S. |
| 5 | ATUALIZAÇÃO GERAL | 27.09.21 | A.E.E. | F.P.C. | S.B.S. |
| 4 | ATUALIZAÇÃO GERAL | 19.04.21 | A.E.E. | GEREN | C.M.P. |
| 3 | ATUALIZAÇÃO | 21.12.20 | A.D.F. | B.C.L. | M.A.P. |
| 2 | ATUALIZAÇÃO | 28.06.19 | M.F.P. | B.C.L. | M.A.P. |
| 1 | ATUALIZAÇÃO | 27.04.17 | L.C.P. | GEREN | C.M.P. |
| 0 | EMISSÃO INICIAL | 23.06.09 | L.C.P. | GEREN | C.M.P. |

ESTE DOCUMENTO É DE PROPRIEDADE DA SCGÁS, E NÃO PODE SER REPRODUZIDO OU USADO PARA QUALQUER FINALIDADE DIFERENTE DAQUELA PARA A QUAL ESTÁ SENDO FORNECIDO.

SCGÁS
COMPANHIA DE GÁS DE SANTA CATARINA

EMPREENDIMENTO: REDE DE DISTRIBUIÇÃO DE GÁS NATURAL

REGIÃO/ÁREA: REGIÃO A

TÍTULO: ESTAÇÃO DE TRANSFERÊNCIA DE CUSTÓDIA 02
PLANTA CHAVE DO MUNICÍPIO DE RIO NEGRINHO

| PROJ. | DES. | VERIF. | APROV. |
|---|---|---|---|
| SCGÁS | Leandro Coelho | GEREN | C.M.P. |
| DATA: 23/06/09 | ESC.: S/E | | FOLHA: 01/01 |

Nº. SCGÁS: DE-41.330.SCG.628 — REV.: 14