ESTAÇÃO DE TRANSFERÊNCIA DE CUSTÓDIA - 07
MUNICÍPIO DE SANGÃO

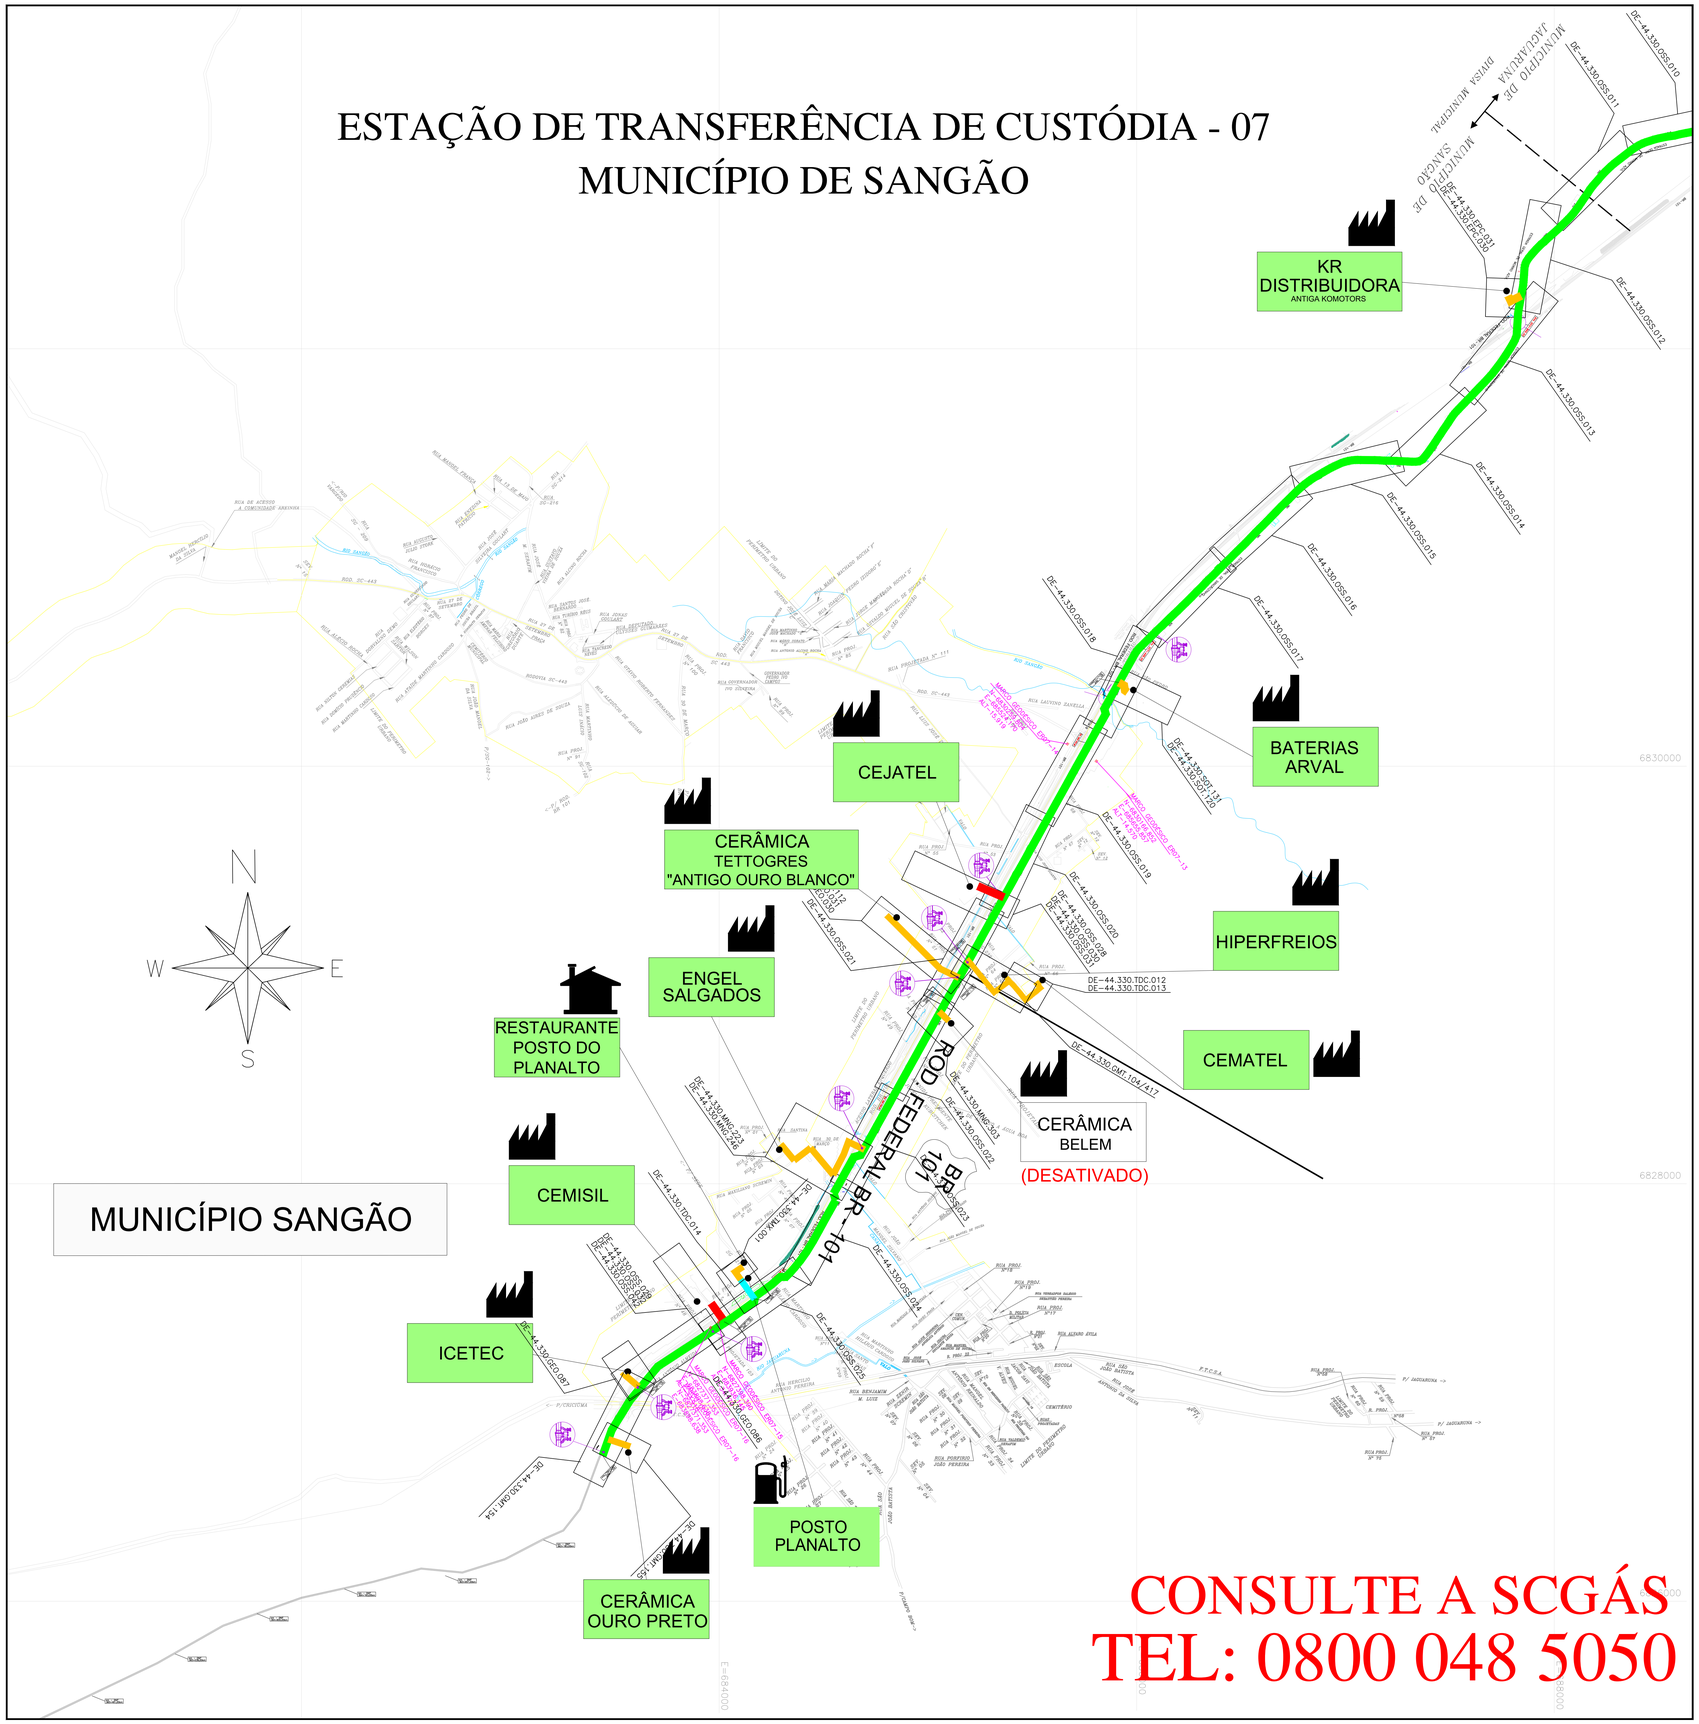

CONSULTE A SCGÁS
TEL: 0800 048 5050

LEGENDA

- CLIENTE — CLIENTE LIGADO
- CLIENTE — CLIENTE NÃO CONSUMINDO
- CLIENTE INDUSTRIAL
- CLIENTE COMERCIAL / RESIDENCIAL
- CLIENTE VEICULAR
- ETS — ESTAÇÃO DE TRANSFERÊNCIA DE CUSTÓDIA
- ERPM — ESTAÇÃO DE REDUÇÃO DE PRESSÃO E MEDIÇÃO
- ERP 01 — ESTAÇÃO DE REDUÇÃO DE PRESSÃO
- LR — LANÇADOR / RECEBEDOR PIG
- LA — LEITO DE ANÔDOS
- SOD — ODORIZANTE
- VÁLVULA DE BLOQUEIO
- N° AS BUILT DE REFERÊNCIA
- N° PROJETO EXECUTIVO DE REFERÊNCIA
- GASODUTO BOLÍVIA – BRASIL
- LIMITE DE MUNICÍPIO
- RIO
- LIMITE DA ÁREA URBANA
- LIMITE DE BAIRRO
- LINHA DE ALTA TENSÃO
- FERROVIA
- VIA PAVIMENTADA
- VIA NÃO PAVIMENTADA
- RODOVIA PAVIMENTADA
- CRUZAMENTO NÃO DESTRUTIVO — OBRA ESPECIAL
- PONTE — OBRA ESPECIAL
- TRAVESSIA SUBTERRÂNEA — OBRA ESPECIAL
- TRAVESSIA SUBTERRÂNEA — OBRA ESPECIAL
- GASODUTO — OBRA ESPECIAL

TUBULAÇÃO IMPLANTADA

DIÂMETRO	TUBULAÇÃO
ø 12" (API 5L Gr B)	
ø 10" (API 5L Gr B)	
ø 8" (API 5L Gr B)	
ø 6" (API 5L Gr B)	
ø 4" (API 5L Gr B)	
ø 3" (API 5L Gr B)	
ø 2" (API 5L Gr B)	
ø 125mm (PEAD 80)	
ø 63mm (PEAD 80)	
ø 32mm (PEAD 80)	

REV.	DESCRIÇÃO	DATA	POR	REF.	APROV.
16	ATUALIZAÇÃO GERAL	09.03.26	M.A.W.	R.J.S.	F.F.M.
15	ATUALIZAÇÃO GERAL	27.11.25	M.A.W.	R.J.S.	F.F.M.
14	ATUALIZAÇÃO GERAL	10.04.25	M.A.W.	R.J.S.	F.F.M.
13	ATUALIZAÇÃO GERAL	25.11.24	M.A.W.	R.J.S.	F.F.M.
12	ATUALIZAÇÃO GERAL	31.05.24	M.A.W.	R.J.S.	F.F.M.
11	ATUALIZAÇÃO GERAL	14.02.24	A.E.E.	F.F.M.	S.B.S.
10	ATUALIZAÇÃO GERAL	12.04.23	A.E.E.	F.F.M.	S.B.S.
9	ATUALIZAÇÃO GERAL	13.09.22	A.E.E.	F.P.C.	S.B.S.
8	ATUALIZAÇÃO GERAL	05.05.22	A.E.E.	F.P.C.	S.B.S.
7	ATUALIZAÇÃO GERAL	27.01.22	A.E.E.	F.P.C.	S.B.S.
6	ATUALIZAÇÃO GERAL	27.09.21	A.E.E.	F.P.C.	S.B.S.
5	ATUALIZAÇÃO GERAL	19.04.21	A.E.E.	GEREN	C.M.P.
4	ATUALIZAÇÃO	08.01.21	A.D.F.	B.C.L.	M.A.P.
3	ATUALIZAÇÃO	21.12.20	A.D.F.	B.C.L.	M.A.P.
2	ATUALIZAÇÃO	03.06.19	M.F.P.	B.C.L.	M.A.P.
1	ATUALIZAÇÃO	19.04.16	L.C.P.	GEREN	C.M.P.
0	EMISSÃO INICIAL	27.11.07	L.C.P.	GEREN	C.M.P.

ESTE DOCUMENTO É DE PROPRIEDADE DA SCGAS, E NÃO PODE SER REPRODUZIDO OU USADO PARA QUALQUER FINALIDADE DIFERENTE DAQUELA PARA A QUAL ESTÁ SENDO FORNECIDO.

SCGÁS
COMPANHIA DE GÁS DE SANTA CATARINA

EMPREENDIMENTO: REDE DE DISTRIBUIÇÃO DE GÁS NATURAL

REGIÃO/ÁREA: REGIÃO D

TÍTULO: ESTAÇÃO DE TRANSFERÊNCIA DE CUSTÓDIA - 07
PLANTA CHAVE DO MUNICÍPIO DE SANGÃO

PROJ.	DES.	VERIF.	APROV.
SCGÁS	LEANDRO COELHO	GEREN	C.M.P.
DATA 27/11/07	ESC. S/E		FOLHA 1/1

N°. SCGAS: DE-44.330.SCG.532 — REV. 16