ESTAÇÃO DE TRANSFERÊNCIA DE CUSTÓDIA - 01 MUNICÍPIO DE JOINVILLE

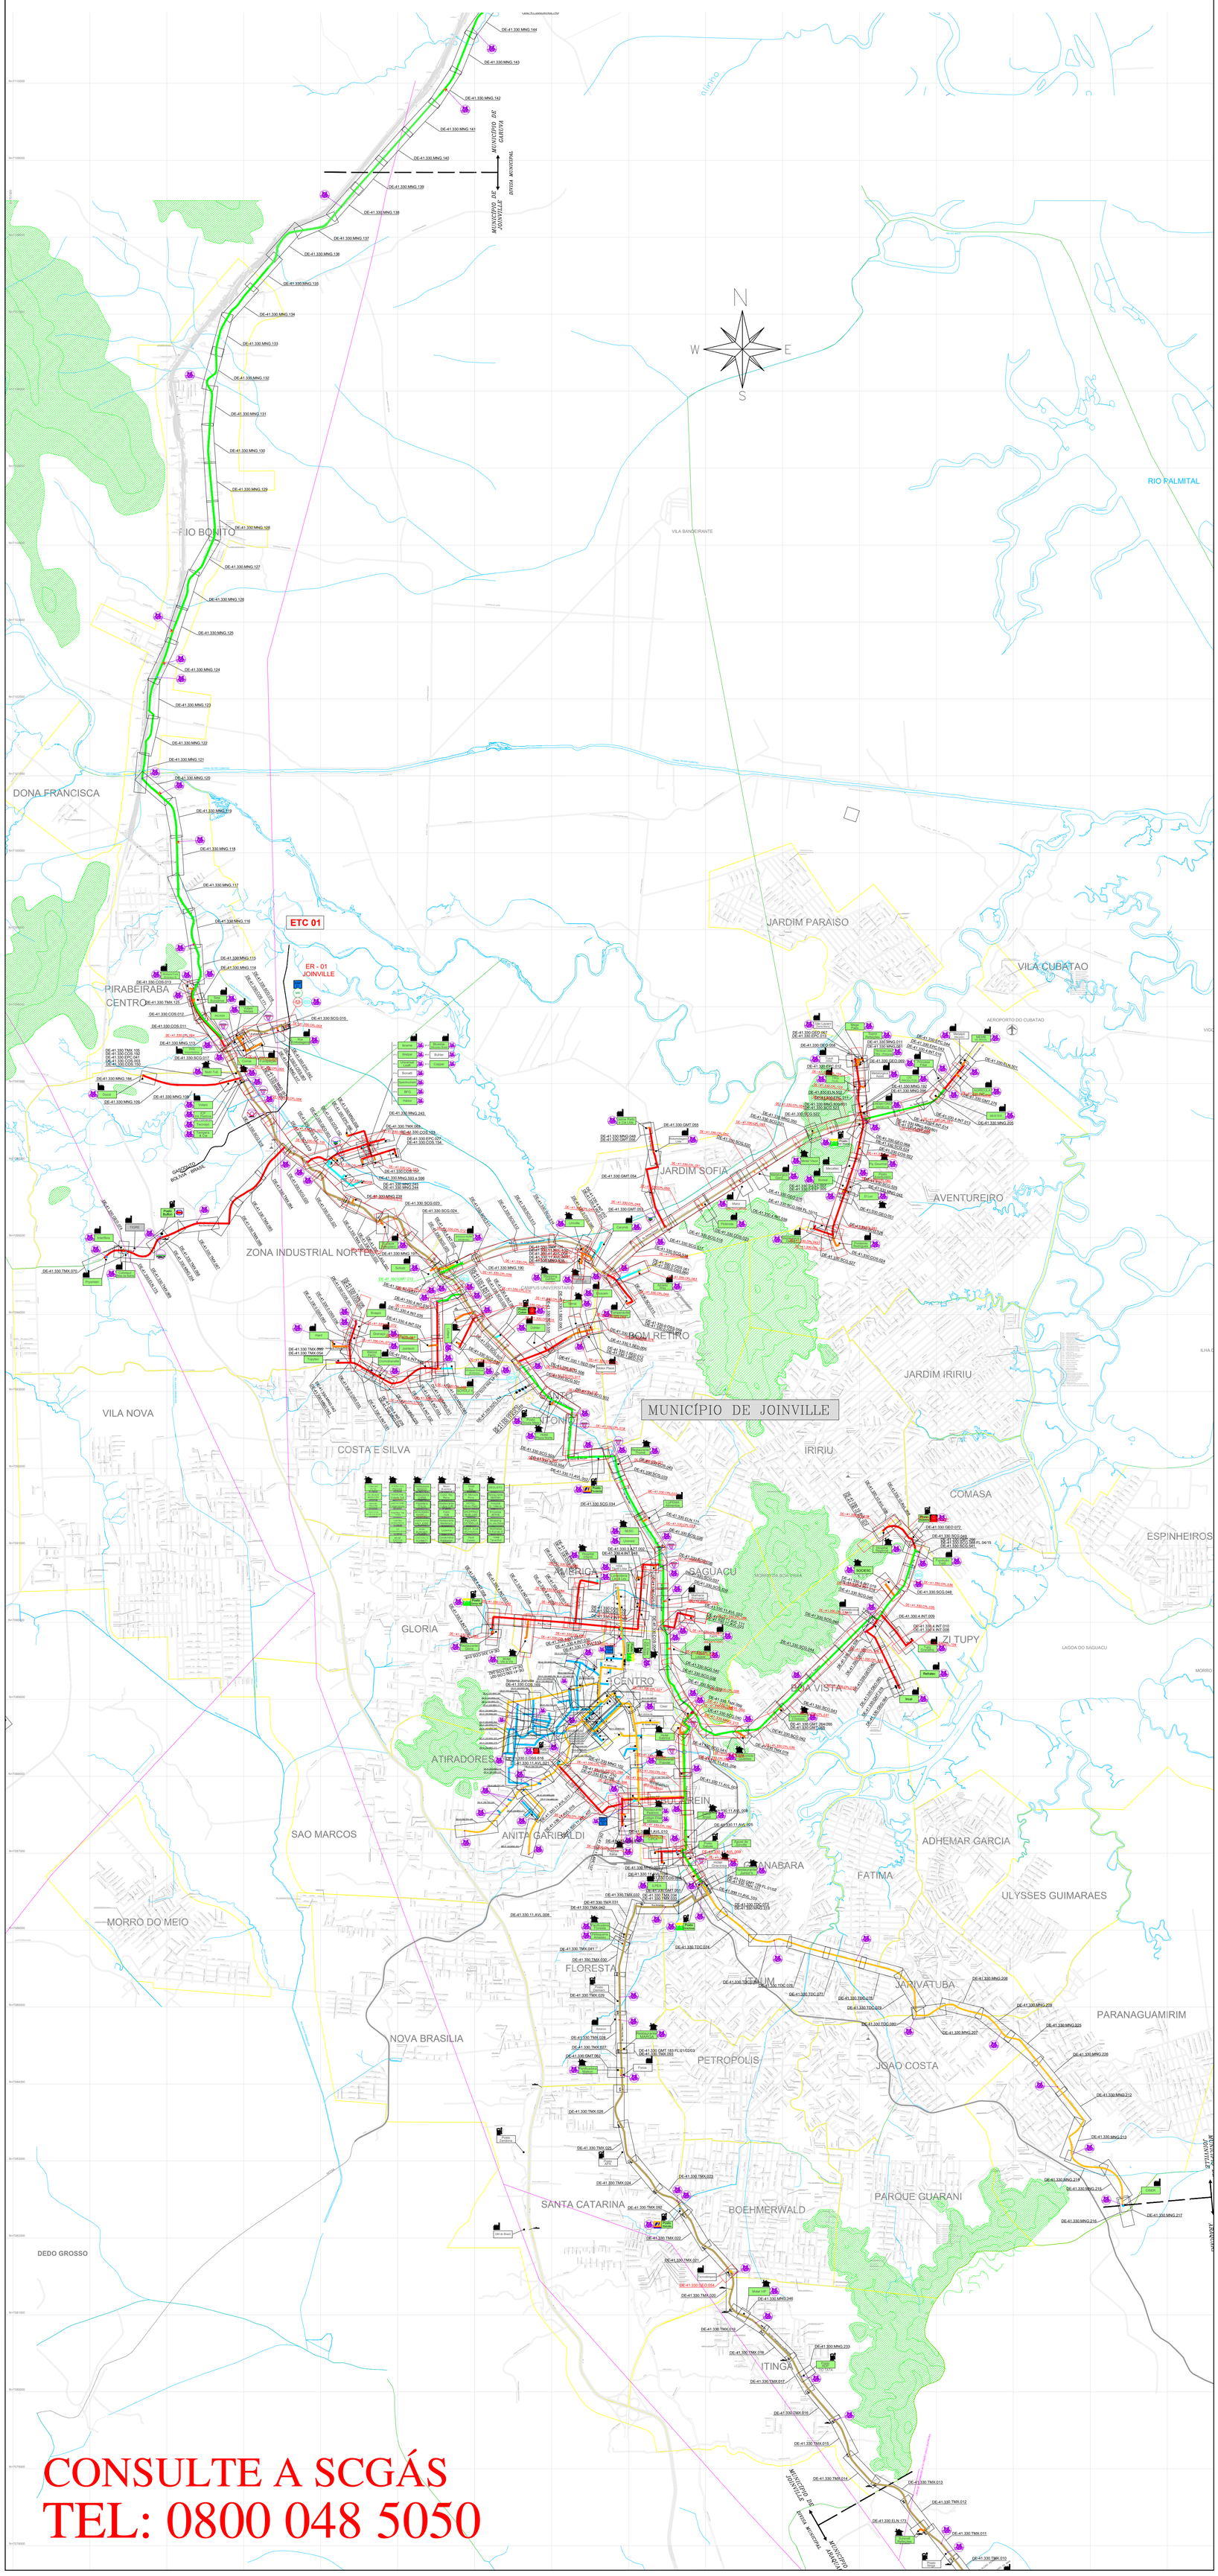

CONSULTE A SCGÁS
TEL: 0800 048 5050

DOCUMENTOS DE REFERÊNCIA

01 – DE-41.300.SCG.002 – FLUXOGRAMA DE ENGENHARIA ER–01
02 – DE-41.300.SCG.674 – FLUXOGRAMA DE ENGENHARIA ER–02
03 – DE-41.330.SCG.650 – PLANTA CHAVE MUNICÍPIO DE JOINVILLE
04 – DE-41.330.SCG.649 – PLANTA CHAVE MUNICÍPIO DE GARUVA

LEGENDA

- CLIENTE LIGADO
- CLIENTE NÃO CONSUMINDO
- CLIENTE INDUSTRIAL
- CLIENTE COMERCIAL / RESIDENCIAL
- CLIENTE VEICULAR
- ETC – ESTAÇÃO DE TRANSFERÊNCIA DE CUSTÓDIA
- ERMP – ESTAÇÃO DE REDUÇÃO DE PRESSÃO E MEDIÇÃO
- ERP – ESTAÇÃO DE REDUÇÃO DE PRESSÃO
- LIGER – LANÇADOR / RECEBEDOR PIG
- LA – LEITO DE ANÓDOS
- IOD – ODORIZANTE
- VBL – VÁLVULA DE BLOQUEIO
- Nº AS BUILT DE REFERÊNCIA
- Nº PROJETO EXECUTIVO DE REFERÊNCIA
- GASODUTO BOLIVIA – BRASIL
- LIMITE DE MUNICÍPIO
- RIO
- LIMITE DA ÁREA URBANA
- LIMITE DE BAIRRO
- FERROVIA
- VIA PAVIMENTADA
- VIA NÃO PAVIMENTADA
- RODOVIA PAVIMENTADA
- RUA NÃO PAVIMENTADA
- ARUDEMENTO NÃO DESTRUÍDO – OBRA ESPECIAL
- PONTE – OBRA ESPECIAL
- TRAVESSIA SUBTERRANEA – OBRA ESPECIAL

TUBULAÇÃO PROJETADA

DIÂMETRO	TUBULAÇÃO
ø 12"	
ø 10"	
ø 8"	
ø 6"	
ø 4"	
ø 3"	
ø 2"	
PEAD 80 ø 125mm	
PEAD 80 ø 63mm	

TUBULAÇÃO IMPLANTADA

DIÂMETRO	TUBULAÇÃO
ø 12"	
ø 10"	
ø 8"	
ø 6"	
ø 4"	
ø 3"	
ø 2"	
PEAD 80 ø 125mm	
PEAD 80 ø 63mm	
PEAD ø 32mm	

CÓPIA NÃO CONTROLADA
SOMENTE P/ INFORMAÇÃO

REV.	DESCRIÇÃO	DATA	POR	REF.	APROV.
20	ATUALIZAÇÃO	27.05.26	M.A.R.	R.J.S.	F.F.M.
19	ATUALIZAÇÃO	09.03.26	M.A.R.	R.J.S.	F.F.M.
18	ATUALIZAÇÃO	27.11.25	M.A.R.	R.J.S.	F.F.M.
17	ATUALIZAÇÃO	10.04.25	M.A.R.	R.J.S.	F.F.M.
16	ATUALIZAÇÃO	25.11.24	M.A.R.	R.J.S.	F.F.M.
15	ATUALIZAÇÃO	31.05.24	M.A.R.	R.J.S.	F.F.M.
14	ATUALIZAÇÃO	14.02.24	A.E.E.	F.F.M.	S.B.S.
13	ATUALIZAÇÃO	19.04.23	A.E.E.	F.F.M.	S.B.S.
12	ATUALIZAÇÃO	08.10.22	A.E.E.	F.F.M.	S.B.S.
11	ATUALIZAÇÃO	05.05.22	A.E.E.	F.P.C.	S.B.S.
10	ATUALIZAÇÃO	27.09.21	A.E.E.	F.P.C.	S.B.S.
9	ATUALIZAÇÃO	19.04.21	A.E.E.	GEREN	C.M.P.
8	ATUALIZAÇÃO	21.12.20	A.D.F.	B.C.L.	M.A.P.
7	ATUALIZAÇÃO	03.06.19	W.F.P.	B.C.L.	M.A.P.
6	ATUALIZAÇÃO	20.07.18	W.F.P.	D.S.F.	C.M.P.
5	ATUALIZAÇÃO	02.05.17	L.C.P.	GEREN	C.M.P.
4	ATUALIZAÇÃO	04.07.13	L.C.P.	GEREN	C.M.P.
3	ATUALIZAÇÃO	08.08.08	L.C.P.	GEREN	C.M.P.
2	ATUALIZAÇÃO	16.10.07	L.C.P.	GEREN	C.M.P.
1	ATUALIZAÇÃO	31.08.07	L.C.P.	GEREN	C.M.P.
0	EMISSÃO INICIAL	26.07.07	L.C.P.	GEREN	C.M.P.

ESTE DOCUMENTO É DE PROPRIEDADE DA SCGÁS, E NÃO PODE SER REPRODUZIDO OU USADO PARA QUALQUER FINALIDADE DIFERENTE DAQUELA PARA A QUAL ESTÁ SENDO FORNECIDO.

SCGÁS

EMPREENDIMENTO: REDE DE DISTRIBUIÇÃO DE GÁS NATURAL
REGIÃO/ÁREA: REGIÃO A
TÍTULO: ESTAÇÃO DE TRANSFERÊNCIA DE CUSTÓDIA 01
PLANTA CHAVE DO MUNICÍPIO DE JOINVILLE

PROJ.: SCGÁS	DES.: Leandro Coelho	VERF.: GEREN	APROV.: C.M.P.
DATA: 26/07/07	ESC.: S/E		FOLHA: 1/1

Nº SCGÁS: DE-41.330.SCG.650 — REV.: 20