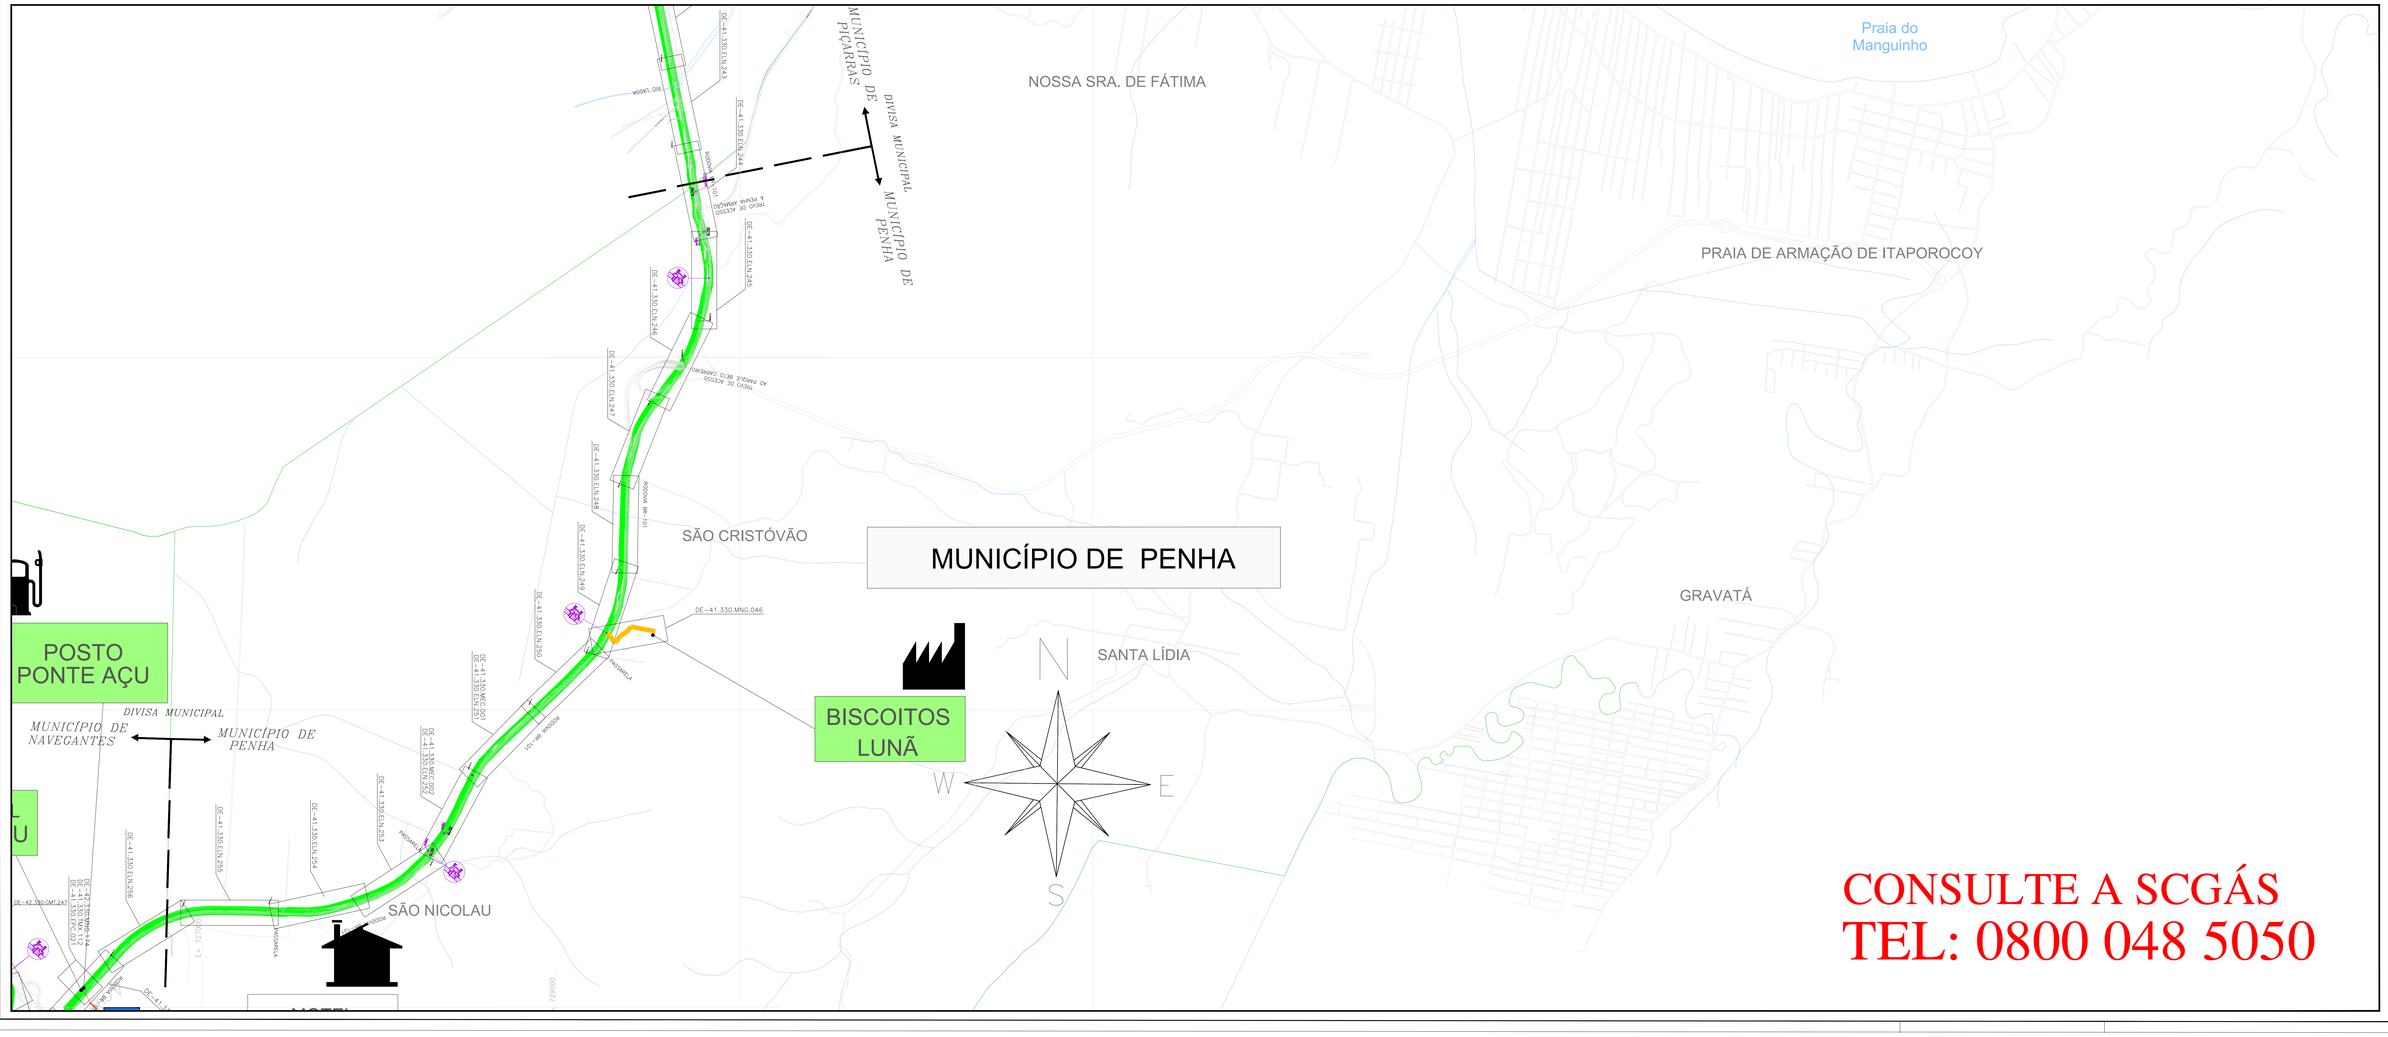

CONSULTE A SCGÁS
TEL: 0800 048 5050

LEGENDA

- CLIENTE LIGADO
- CLIENTE NÃO CONSUMINDO
- CLIENTE INDUSTRIAL
- CLIENTE COMERCIAL / RESIDENCIAL
- CLIENTE VEICULAR
- ETR — ESTAÇÃO DE TRANSFERÊNCIA DE CUSTÓDIA
- ERM — ESTAÇÃO DE REDUÇÃO DE PRESSÃO E MEDIÇÃO
- ERP — ESTAÇÃO DE REDUÇÃO DE PRESSÃO
- LPR — LANÇADOR / RECEBEDOR PIG
- L.A. — LEITO DE ANÓDOS
- RET — RETIFICADOR
- VBV — VÁLVULA DE BLOQUEIO
- V. RT — RT BULAT DE RETENÇÃO
- V. PE — V. PROJETO EXECUTIVO DE REFERÊNCIA
- GASODUTO BOLIVIA – BRASIL
- LIMITE DE MUNICÍPIO
- RIO
- LIMITE DE ÁREA URBANA
- LIMITE DE BAIRRO
- LINHA DE ALTA TENSÃO
- FERROVIA
- VIA PAVIMENTADA
- VIA NÃO PAVIMENTADA
- RODOVIA PAVIMENTADA
- OBRA ESPECIAL — CRUZAMENTO AÉREO ESTRUTURA
- OBRA ESPECIAL — PONTE
- OBRA ESPECIAL — TRAVESSIA SUBTERRÂNEA
- OBRA ESPECIAL — TRAVESSIA SUBTERRÂNEA
- OBRA ESPECIAL — TRAVESSIA SUBTERRÂNEA

TUBULAÇÃO PROJETADA

DIÂMETRO	TUBULAÇÃO
ø 12"	
ø 10"	
ø 8"	
ø 6"	
ø 4"	
ø 3"	
ø 2"	
PEAD 80 ø 125mm	
PEAD 80 ø 63mm	

TUBULAÇÃO IMPLANTADA

DIÂMETRO	TUBULAÇÃO
ø 12" (XP, SL G1 B)	
ø 10" (XP, SL G1 B)	
ø 8" (XP, SL G1 B)	
ø 6" (XP, SL G1 B)	
ø 4" (XP, SL G1 B)	
ø 3" (XP, SL G1 B)	
ø 2" (XP, SL G1 B)	
ø 125mm (PEAD 80)	
ø 63mm (PEAD 80)	
ø 32mm (PEAD 80)	

REV.	DESCRIÇÃO	DATA	POR	VERIF.	APROV.
15	EVALIÇÃO GERAL	27.05.08	M.A.B.	T.H.S.	T.F.M.
14	EVALIÇÃO GERAL	30.03.06	M.A.B.	T.H.S.	T.F.M.
13	EVALIÇÃO GERAL	14.06.05	M.A.B.	T.H.S.	T.F.M.
12	EVALIÇÃO GERAL	10.06.05	M.A.B.	T.H.S.	T.F.M.
11	EVALIÇÃO GERAL	31.11.04	M.A.B.	T.H.S.	T.F.M.
10	EVALIÇÃO GERAL	01.06.04	M.A.B.	T.H.S.	T.F.M.
9	EVALIÇÃO GERAL	14.02.04	K.E.C.	T.F.M.	S.B.S.
8	EVALIÇÃO GERAL	05.02.04	K.E.C.	T.F.M.	S.B.S.
7	EVALIÇÃO GERAL	26.06.03	K.E.C.	T.F.M.	S.B.S.
6	EVALIÇÃO GERAL	02.06.03	K.E.C.	T.F.C.	S.B.S.
5	EVALIÇÃO GERAL	21.04.03	K.E.C.	T.F.C.	S.B.S.
4	EVALIÇÃO GERAL	19.04.03	K.E.C.	GERENC.	C.M.F.
3	EVALIÇÃO GERAL	11.03.03	K.E.C.	GERENC.	C.M.F.
2	EVALIÇÃO	21.01.03	M.A.F.	S.A.I.	M.A.F.
1	EVALIÇÃO	17.04.15	L.J.F.	GERENC.	C.M.F.
0	EMISSÃO INICIAL	14.06.02	L.J.F.	GERENC.	M.A.F.

ESTE DOCUMENTO É DE PROPRIEDADE DA SCGÁS, E NÃO PODE SER REPRODUZIDO OU USADO PARA QUALQUER FINALIDADE DIFERENTE DAQUELA PARA A QUAL ESTE SENDO FORNECIDO.

SCGÁS

APRESENTAÇÃO: REDE DE DISTRIBUIÇÃO DE GÁS NATURAL
REGIÃO / ÁREA: REGIÃO A
TÍTULO: ESTAÇÃO DE TRANSFERÊNCIA DE CUSTÓDIA 02
PLANTA CHAVE DO MUNICÍPIO DE PENHA

DES.	CH.	APP.	APROV.
SCGÁS	Leandro Coelho	GERN.	C.M.F.

DATA	ESC.	FOLHA
23.04.09	s/E	01/01

DE-41.330.SCG.646

15