


ESTAÇÃO DE RECEBIMENTO - 05 MUNICÍPIOS DE TIJUCAS

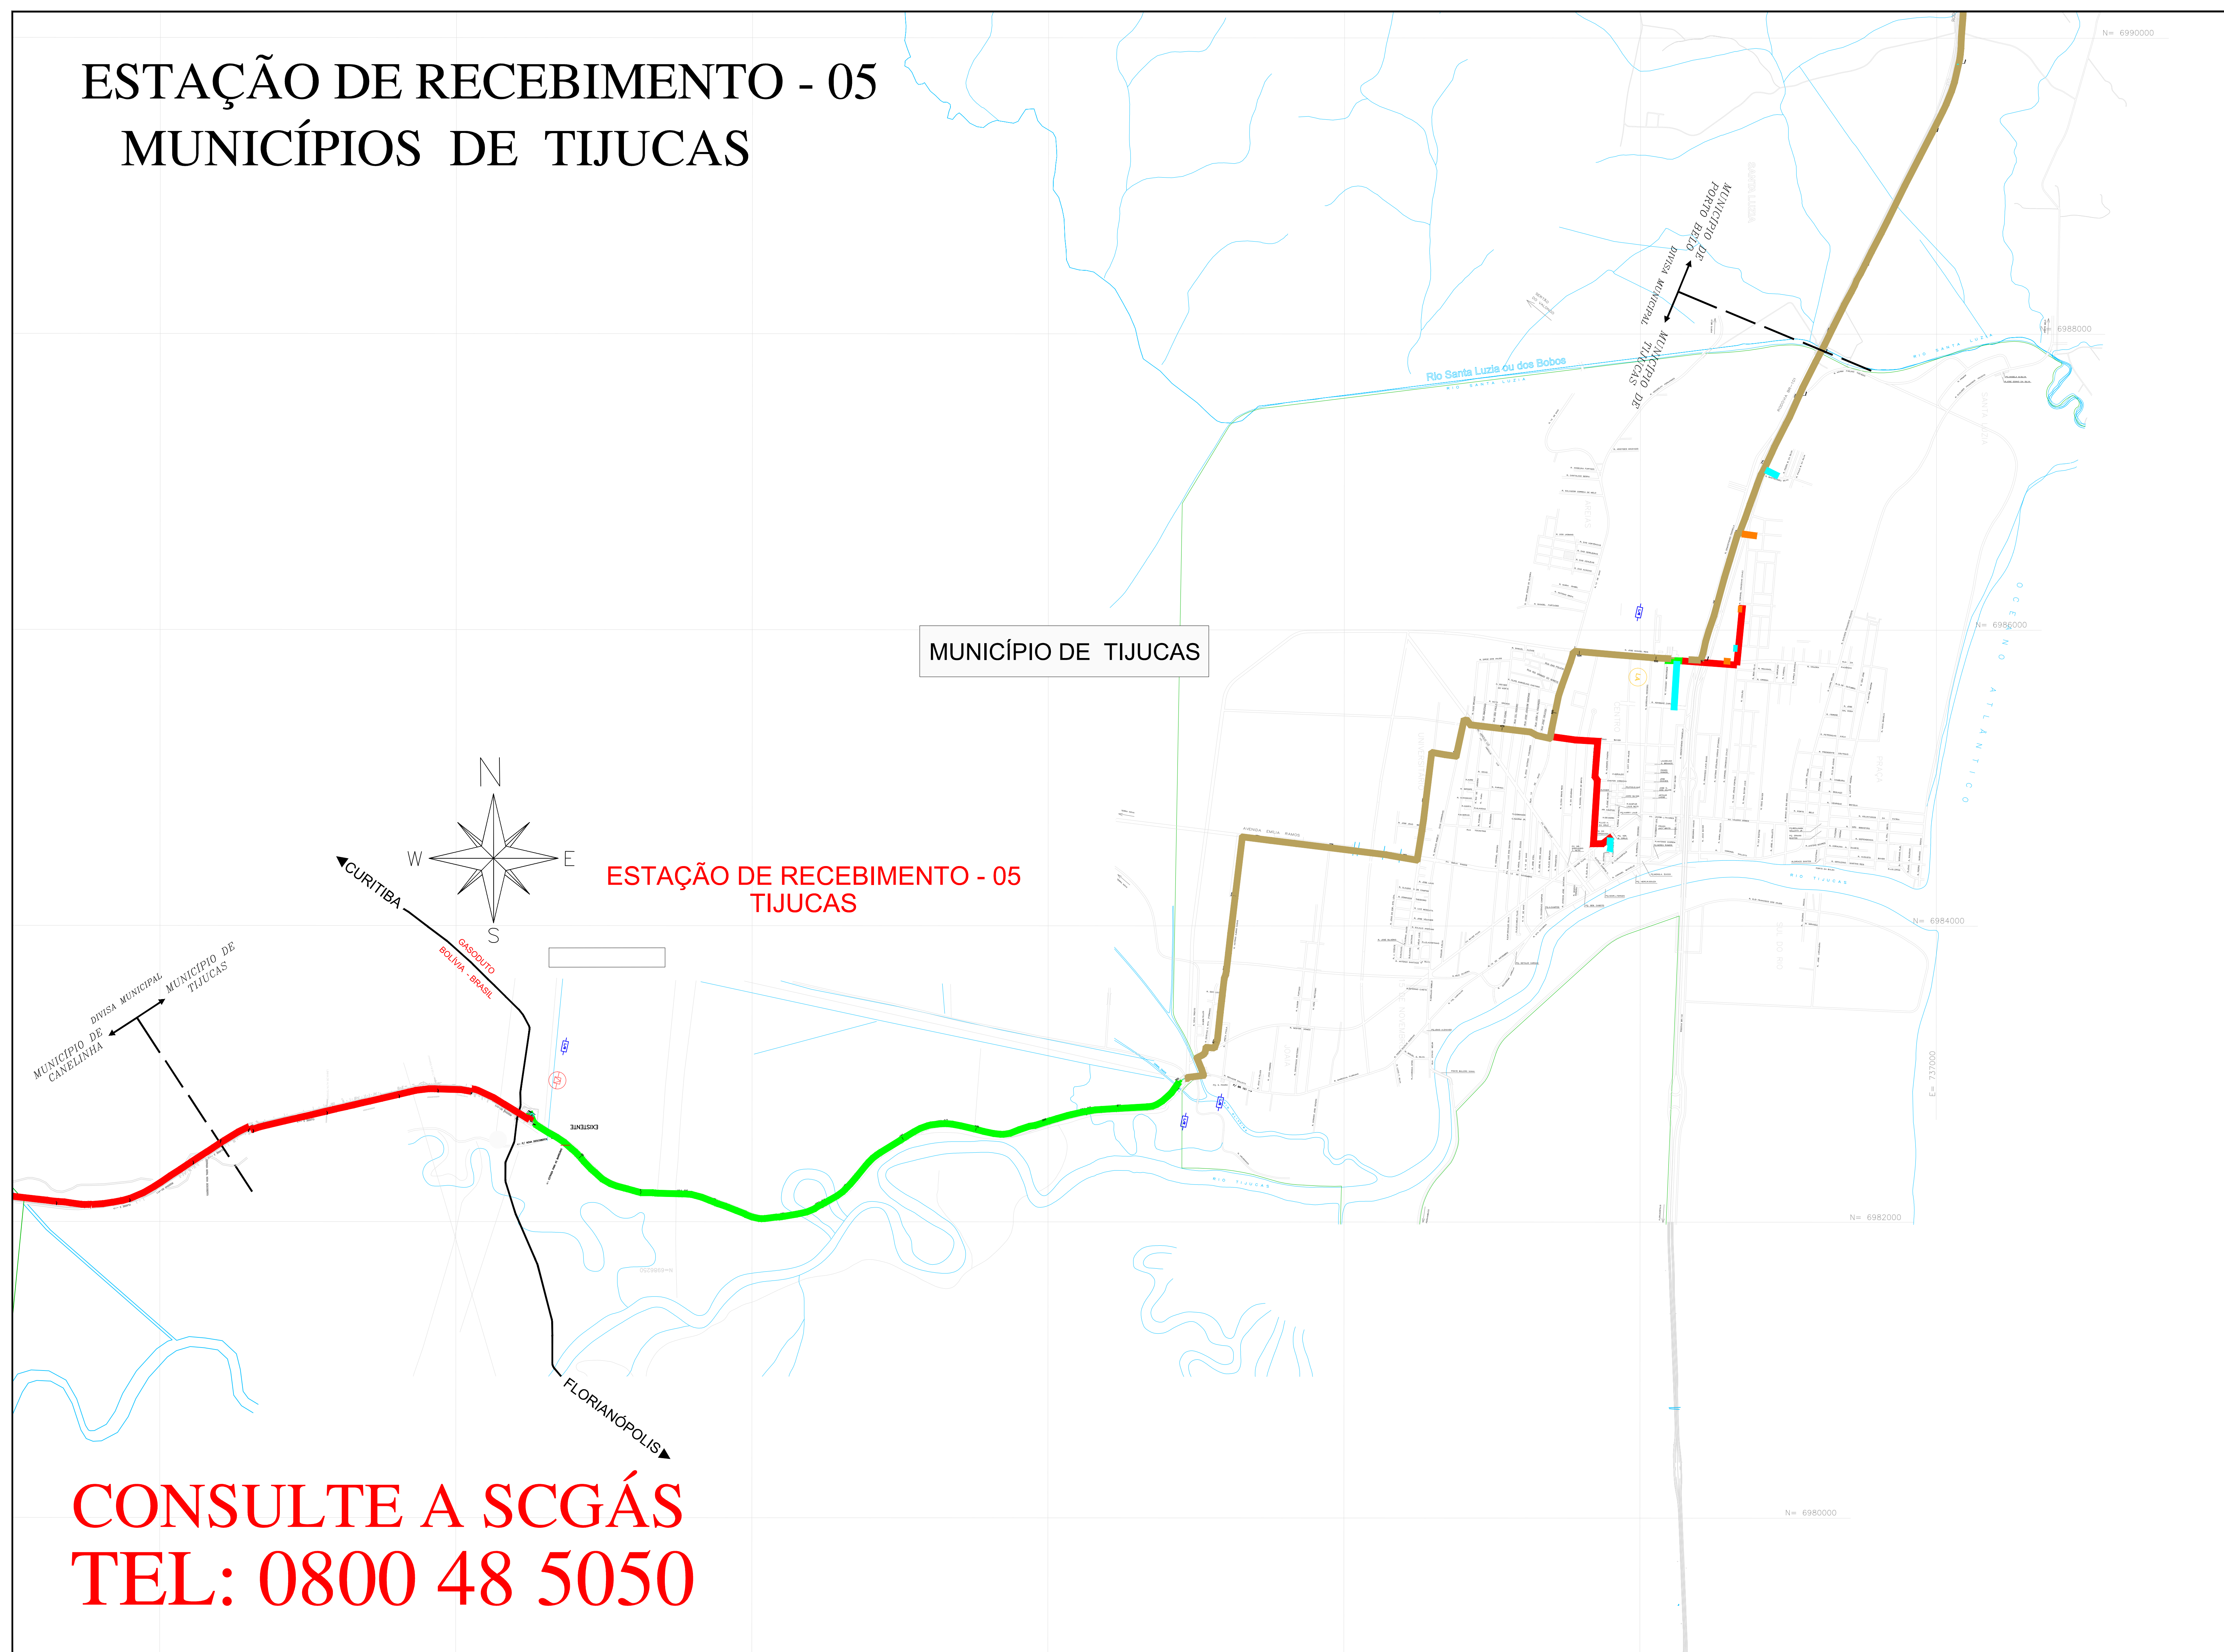

MUNICÍPIO DE TIJUCAS

ESTAÇÃO DE RECEBIMENTO - 05
TIJUCAS

**CONSULTE A SCGÁS
TEL: 0800 48 5050**

LEGENDA

- CLIENTE LIGADO
- CLIENTE NÃO CONSUMIDOR
- CLIENTE INDUSTRIAL
- CLIENTE COMERCIAL / RESIDENCIAL
- CLIENTE VEICULAR
- ESTAÇÃO DE RECEBIMENTO
- ESTAÇÃO DE REDUÇÃO DE PRESSÃO E MEDIÇÃO
- ESTAÇÃO DE REDUÇÃO DE PRESSÃO
- LANÇADOR / RECEPTOR PIG
- LETO DE ANÓDOS
- OODIZANTE
- VALVULA DE BLOQUEIO
- Nº AS BULT DE REFERENCIA
- Nº PROJETO EXECUTIVO DE REFERENCIA
- CASO DUTO BOLVA - BRASIL
- LIMITE DE MUNICÍPIO
- RIO
- LIMITE DA ÁREA URBANA
- LIMITE DE BARRIO
- LINHA DE ALTA TENSÃO
- FERROVIA
- VIA PAVIMENTADA
- VIA NÃO PAVIMENTADA
- RODOVIA PAVIMENTADA
- OBRA ESPECIAL
- OBRA ESPECIAL
- OBRA ESPECIAL
- OBRA ESPECIAL
- OBRA ESPECIAL
- OBRA ESPECIAL
- OBRA ESPECIAL

TUBULAÇÃO PROJETADA

DIAMETRO	TUBULAÇÃO
# 12"	
# 10"	
# 8"	
# 6"	
# 4"	
# 3"	
# 2"	
FEAD 80 # 125mm	
FEAD 80 # 63mm	

TUBULAÇÃO IMPLANTADA

DIAMETRO	TUBULAÇÃO
# 12" (AP 5L Gr B)	
# 10" (AP 5L Gr B)	
# 8" (AP 5L Gr B)	
# 6" (AP 5L Gr B)	
# 4" (AP 5L Gr B)	
# 3" (AP 5L Gr B)	
# 2" (AP 5L Gr B)	
# 125mm (FEAD 80)	
# 63mm (FEAD 80)	
# 32mm (FEAD 80)	

2	ATUALIZAÇÃO	03.08.18	W.P.F.	B.C.L.	M.A.P.
1	ATUALIZAÇÃO	02.05.17	L.C.P.	GERENI	C.M.P.
0	EMISSÃO INICIAL	03.06.09	L.C.P.	GERENI	C.M.P.

ESTE DOCUMENTO É DE PROPRIEDADE DA SCGÁS E NÃO DEVE SER REPRODUZIDO OU USADO PARA QUALQUER FINALIDADE SEMPREVISTA SEM A AUTORIZAÇÃO DA SCGÁS.



EMPRESAMENTO: REDE DE DISTRIBUIÇÃO DE GÁS NATURAL

REGIÃO/ÁREA: REGIÃO C

TÍTULO: ESTAÇÃO DE RECEBIMENTO 05 - TIJUCAS PLANTA CHAVE

PROJ:	SCGÁS	DES:	Leandro Coelho	PROF:	GERENI	APROV:	C.M.P.	
DATA:	23/06/09	ESC:	S/E	FOLHA:			01/01	
Nº PROJ:	SCGÁS	DE-43.330.SCG.515					REV:	2