


A CORTE TÍPICO - VÁLVULA Ø2" 150#/300#

1 (Nota - 11/13 - Opcionalmente poderá ser utilizado 1 purga)


ESC. ~1:15

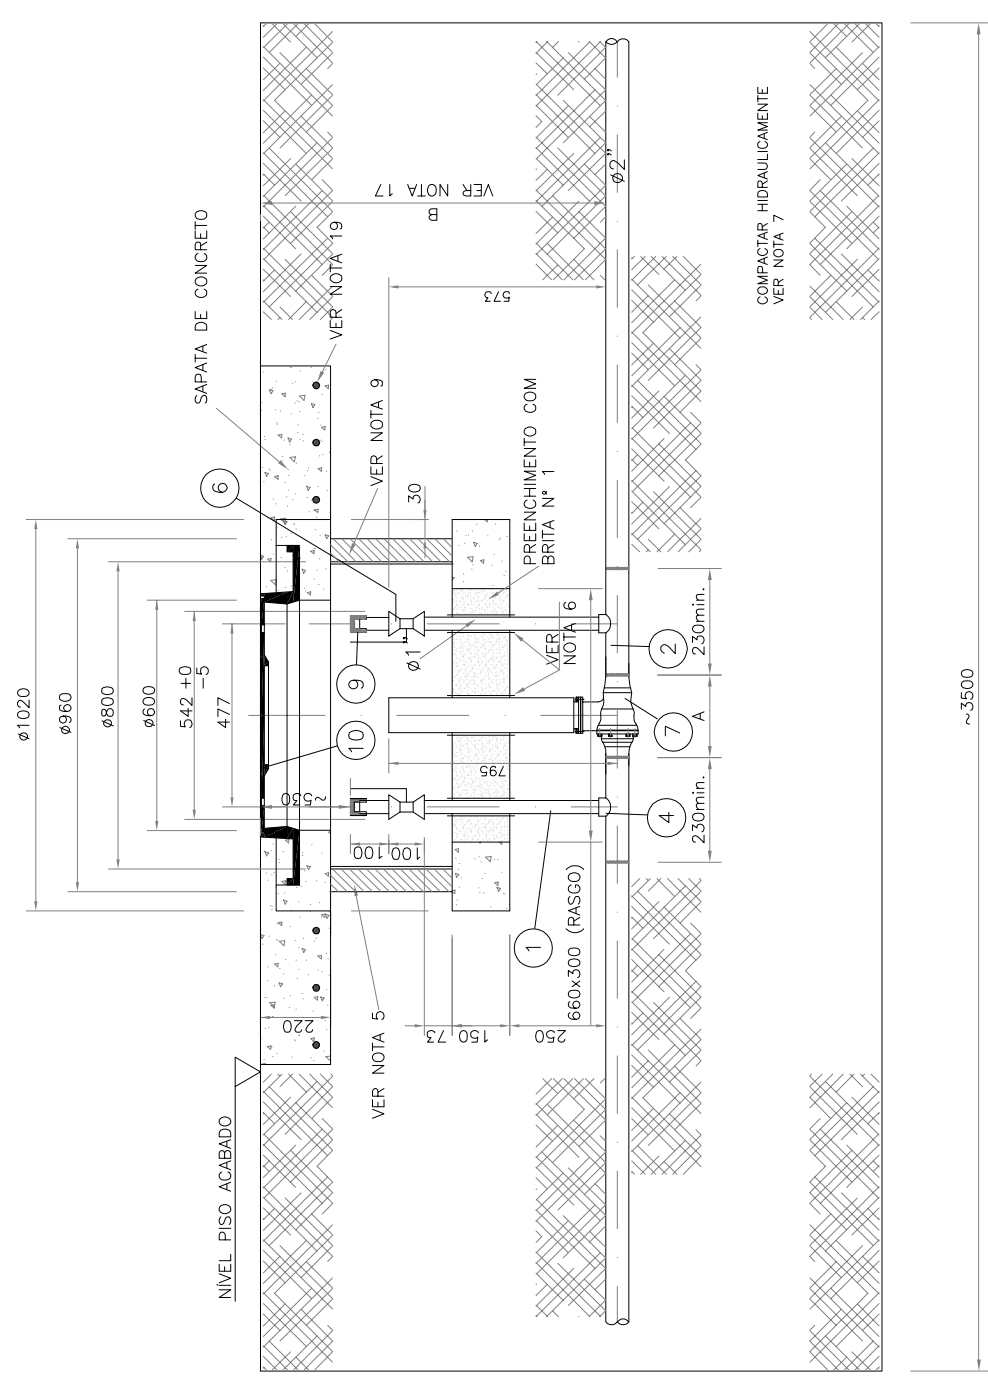

A CORTE TÍPICO - VÁLVULA Ø3" 150#/300#


2 (Nota - 11/13 - Opcionalmente poderá ser utilizado 1 purga)

ESC. ~1:15

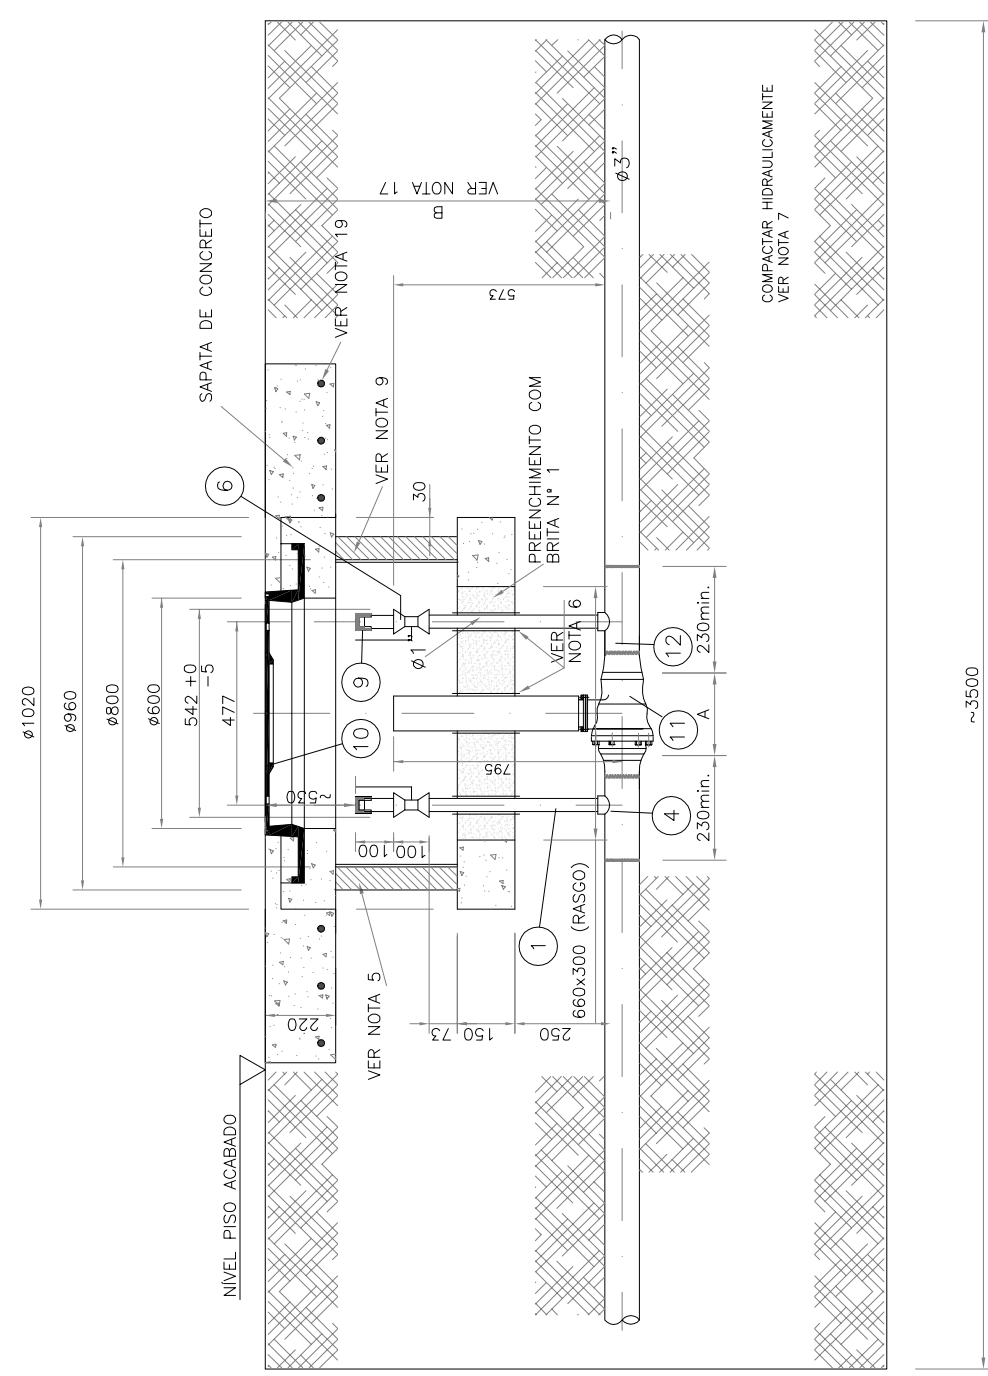

A CORTE TÍPICO - VÁLVULA Ø4" 150#/300#

3.1 (Nota - 11) ESC, ~1:15

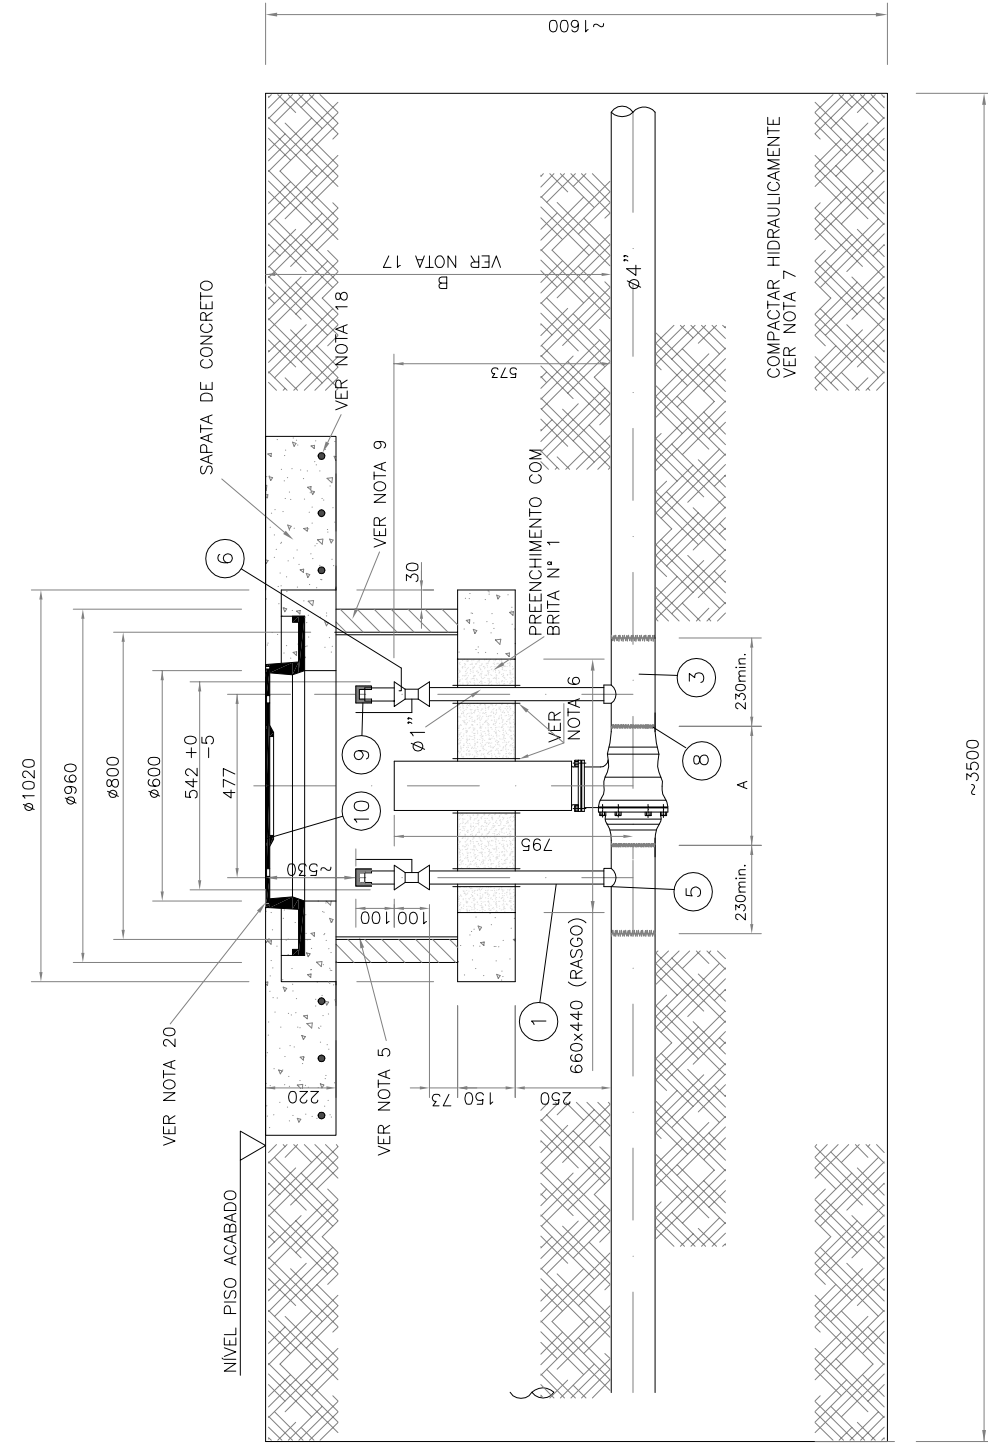

QUADRO. 1		
POS.	DIAMETRO	
	ø 2" 150# / 300#	ø 3" 150# / 300#
A	216	282
B	1200	1200
	1"	1"


QUADRO I

[illegible]

ITEM	DENOMINAÇÃO	DIMENSÕES	QUANT.	UN.	MATERIAL	OBS.
1	TUBO	Ø1" SCH 80	1,30	m	VER ET-40.300.S03.012	


A CORTE TÍPICO - VÁLVULA Ø6" 150#/300#

4 (Nota - 12) ESC. ~1:15

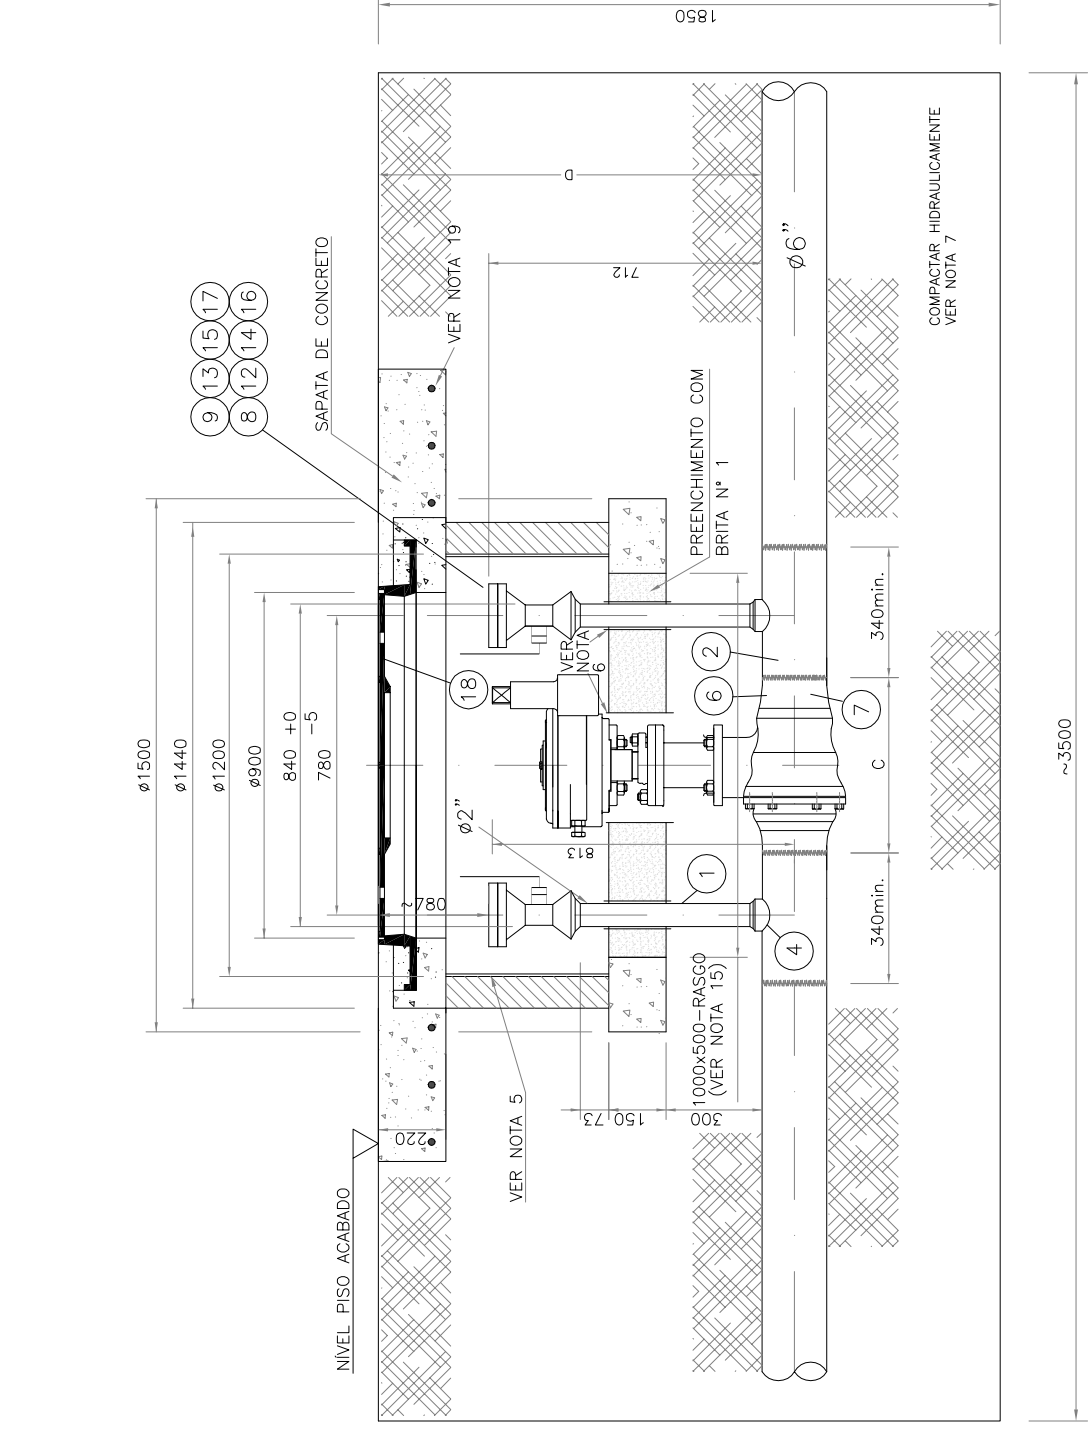


A	
5	(Nota 12)

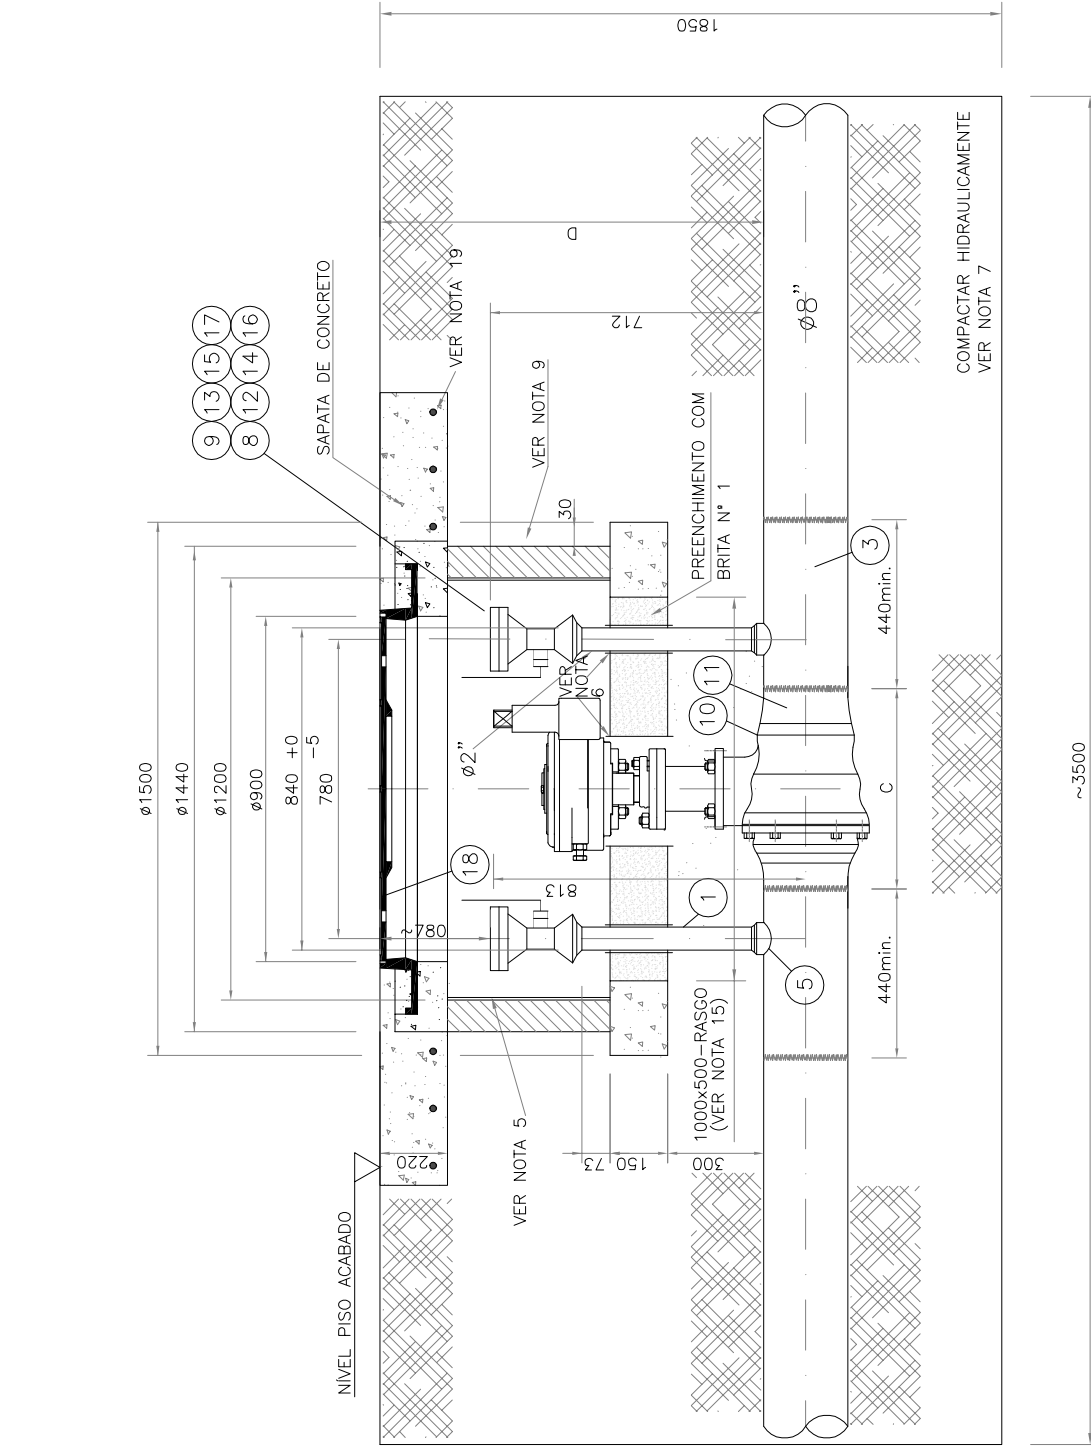[illegible]

QUADRO II

POS.	DIAMETRO	
	ø 6" 150# / 300#	ø 8" 150# / 300#
C	457	521
D	1500	1500
Purgo	2"	2"




A CORTE TÍPICO - VÁLVULA Ø10" 150#/300#


7 (Nota - 12)

ESC, ~1:15

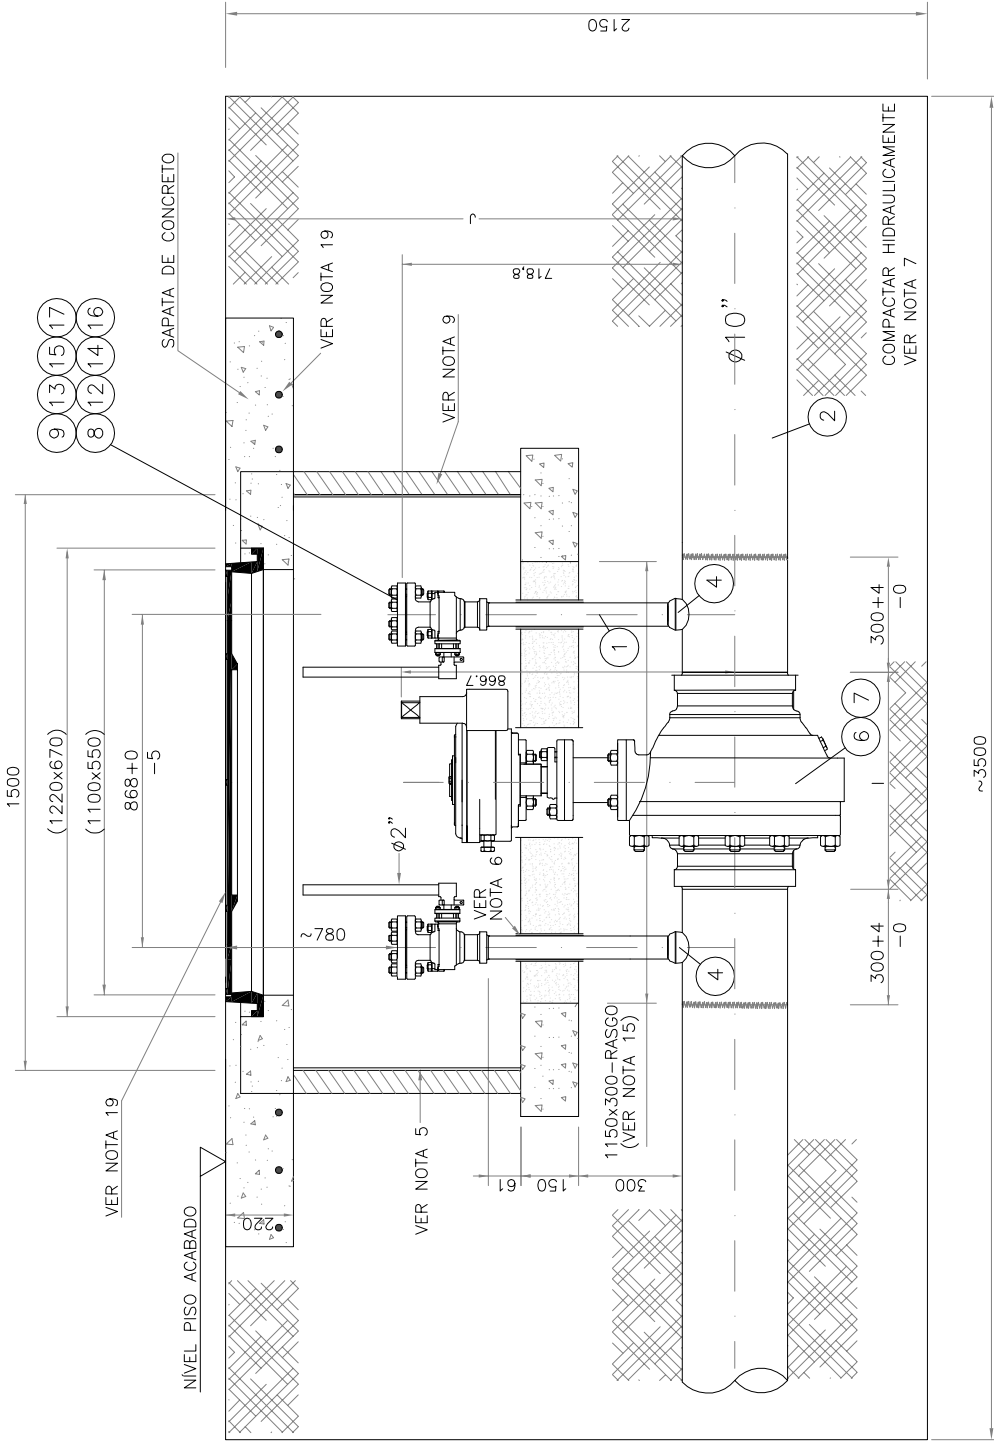

A VÁLVULA Ø12" 150#/300#

8 (VER DE-40.300.SCG.263)

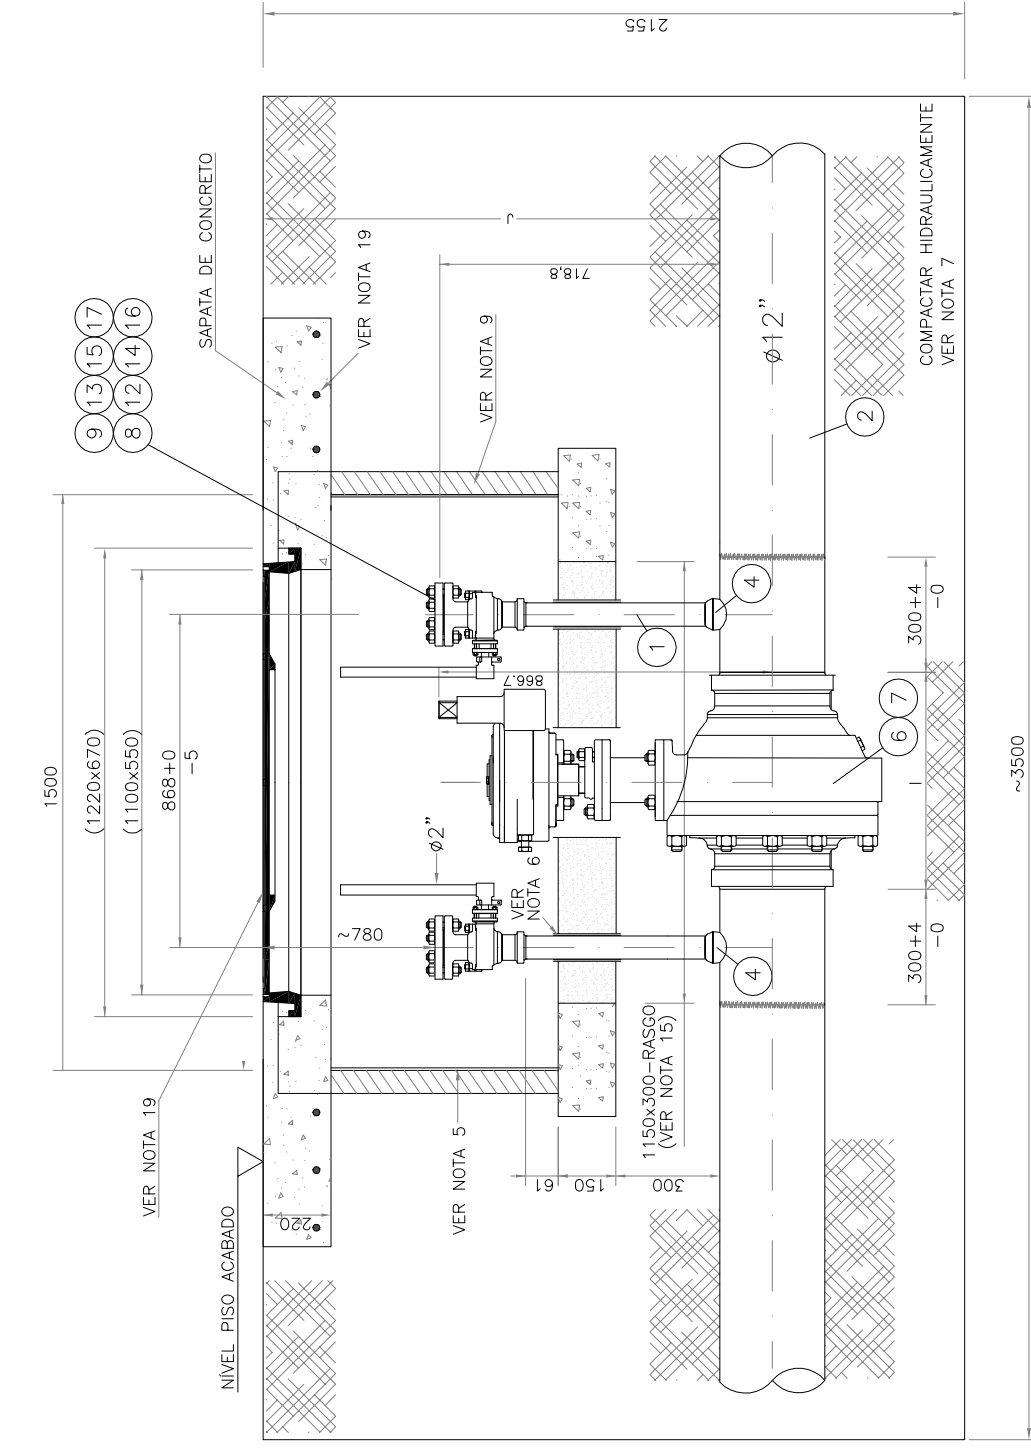



QUADRO III		
POS.	DIÂMETRO	
	Ø 10" 150kg/300#	Ø 12" 150kg/300#
I	570	635
J	1500	1500

## DOCUMENTOS DE REFERÊNCIA

- 1-IT-40.300.500.011 - VÁLVULA DE BLOQUEIO E PURGA - ESPEC. TÉCNICA
- 2-ET-00.320.500.001 - MANUAL DE CONSTRUÇÃO E MONTAGEM
- 3-ET-00.320.500.012 - MATERIAL DE TUBULAÇÃO P/ BOTOS E ESTAÇÕES.
- 4-DE-40.300.500.209 - DECAJUE TIPO CAXA P/ VES 2", 3" e 4".
- 5-DE-40.300.500.211 - DECAJUE TIPO CAXA P/ VES 6", 8" e 10".
- 6-DE-40.300.500.263 - DECAJUE TIPO CAXA P/ VES 12".

## NOTAS GERAIS

- [illegible]

## OBSERVAÇÕES

- 1-PARA CENTRAR A TAMPA, SUPERIOR COM OS VENTES JÁ MONTADOS, RETIRAR OS FLANGES CERCOS COLOCANDO OS FLANGES SOBREPÓSITOS SOLDADOS COM 1,00m DE TUBO, SENDO ESTE TAMPAÇÃO COM SOLDA.

NOTA: ESTE DESENHO, SOFREU ALTERAÇÃO NA NUMERAÇÃO