

FIG. 01 - INSTALAÇÃO DE RETIFICADOR REFRIGERADO A AR

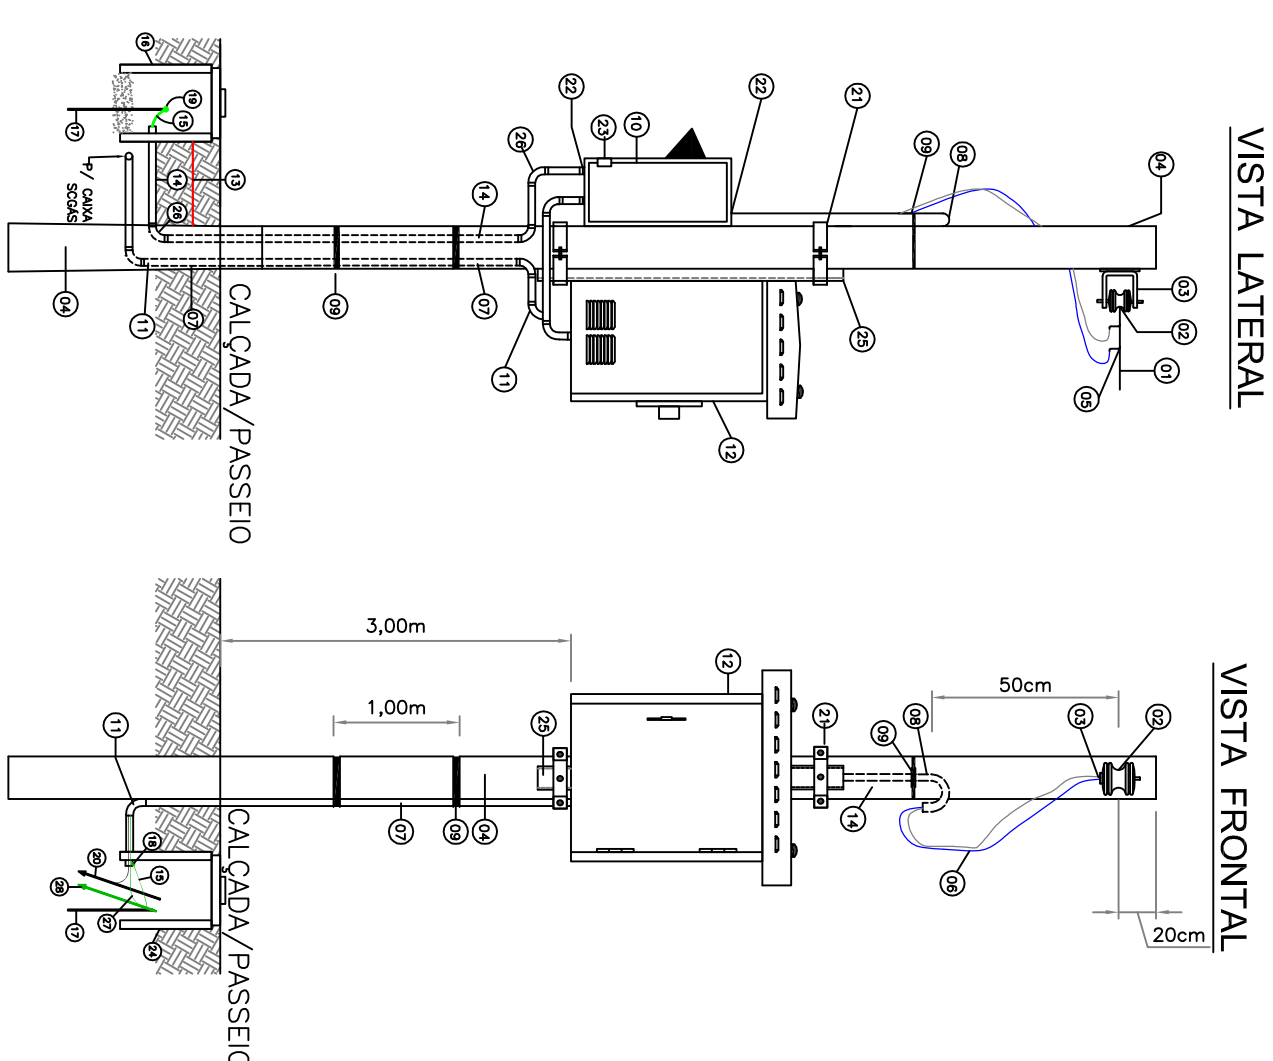


FIG. 02 - CAIXA DE PASSAGEM (SAÍDA EM 180°)

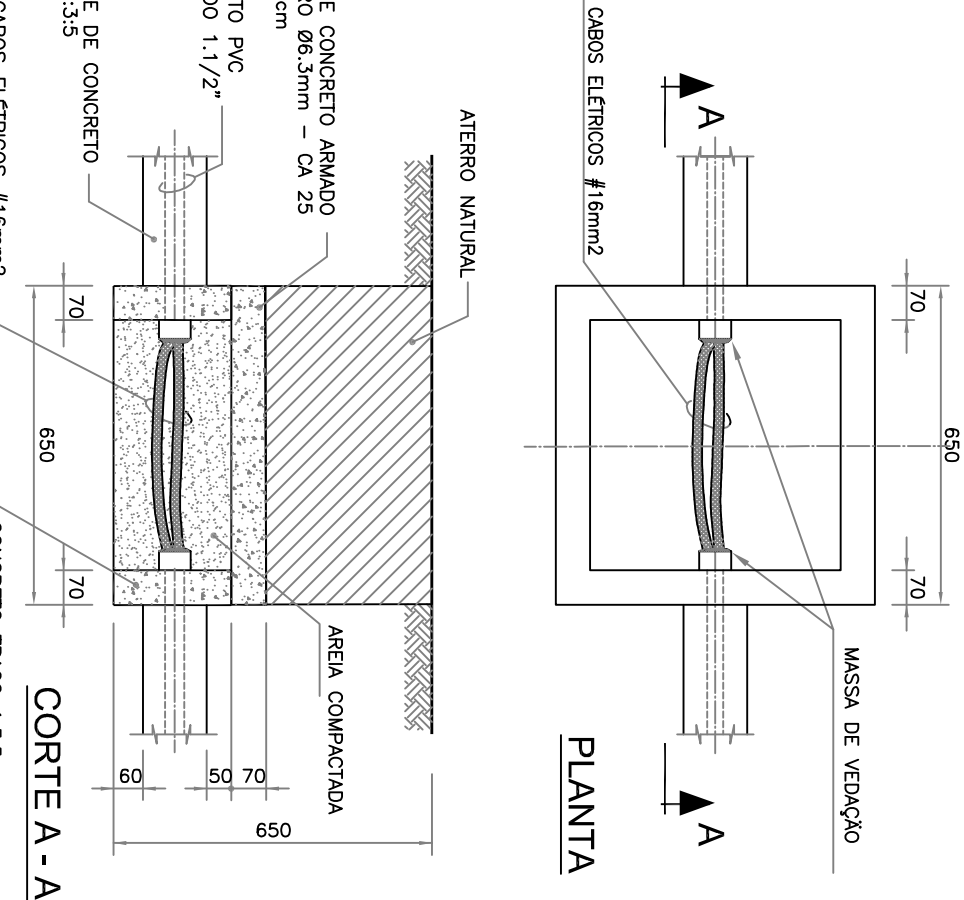


FIG. 03 - CAIXA DE PASSAGEM (SAÍDA EM 90°)

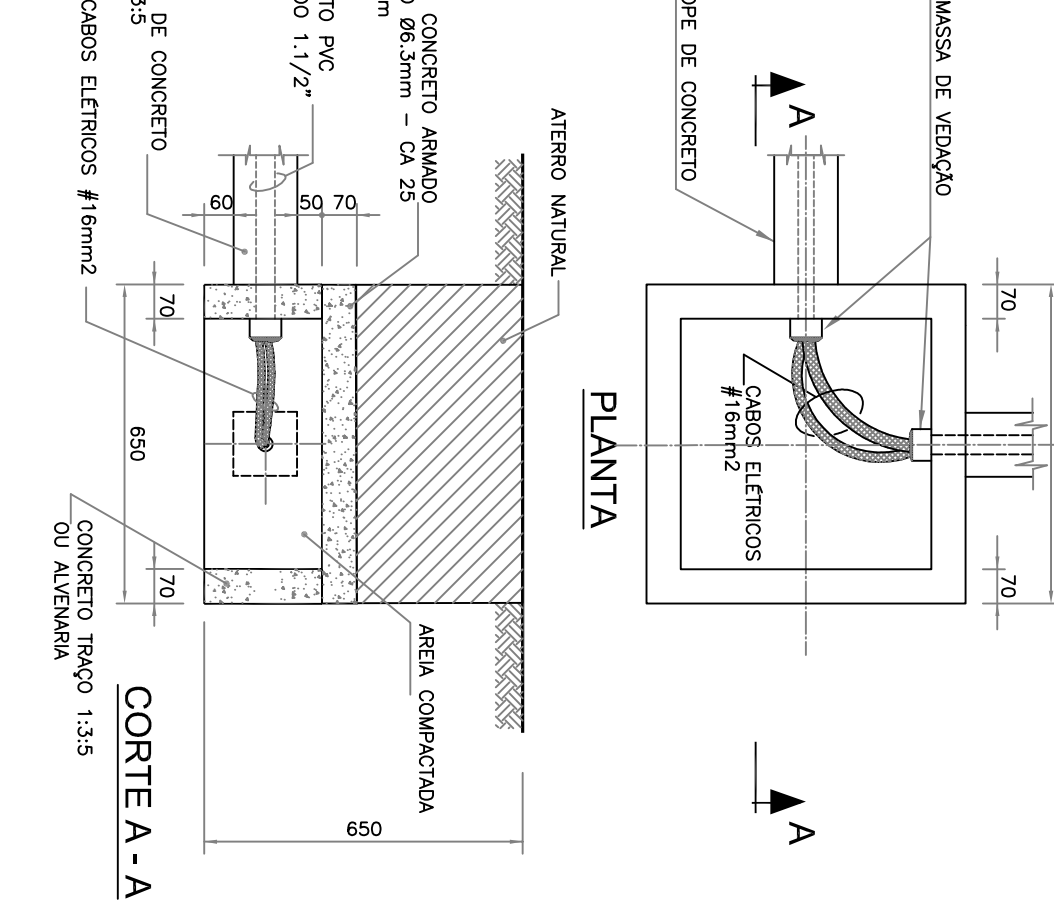


FIG. 05 - TERMINAÇÃO DE ENVELOPE

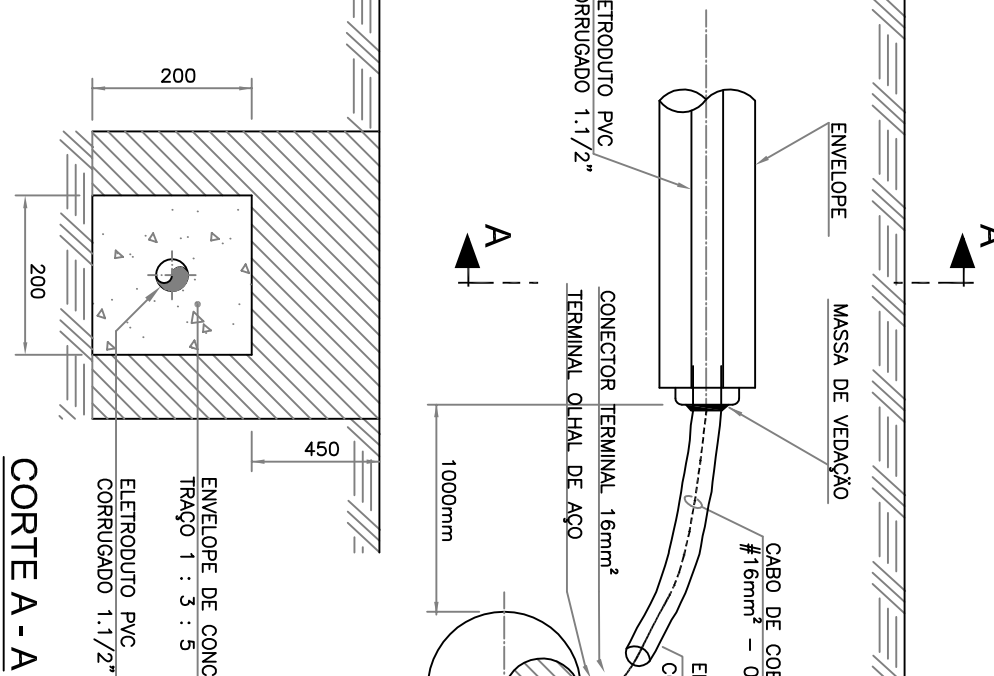


FIG. 08 - PONTO DE TESTE SIMPLES NO NÍVEL DO SOLO

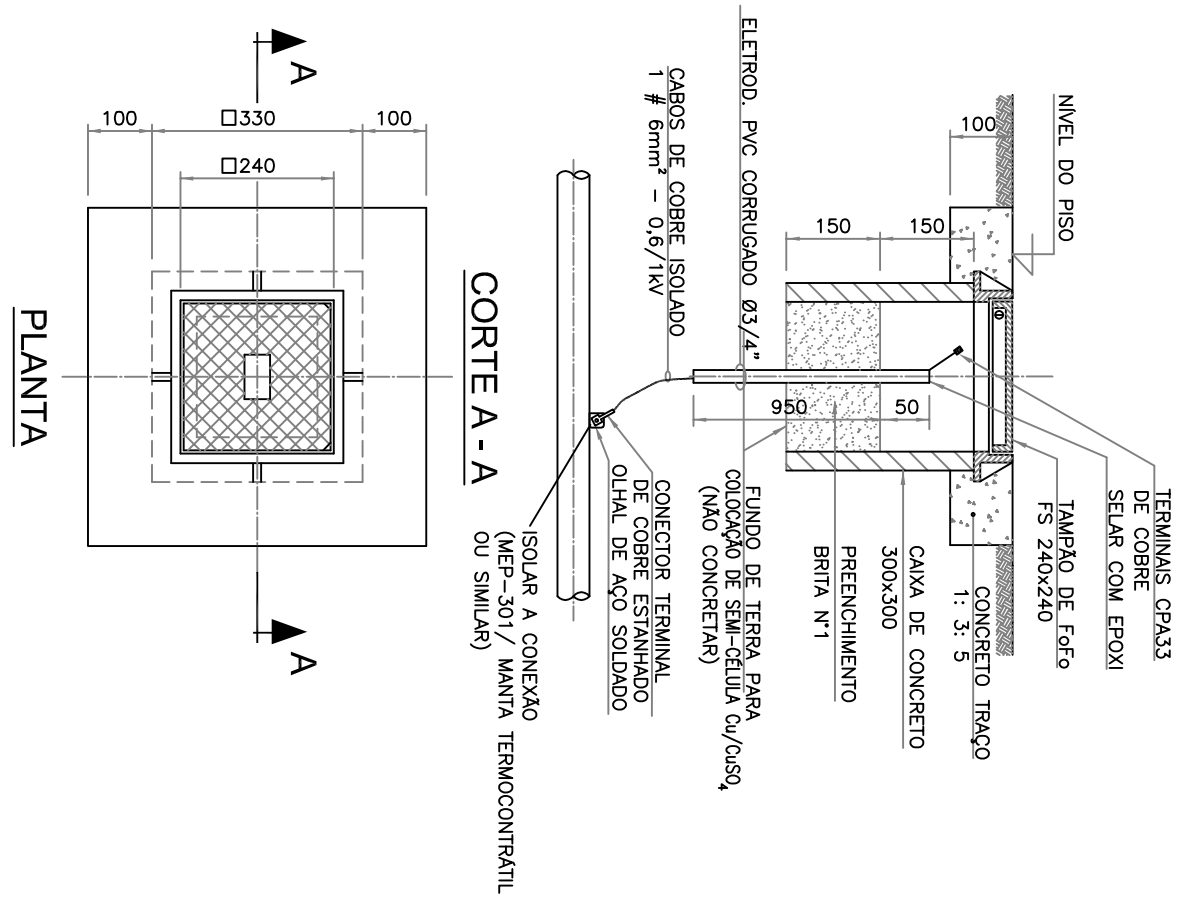


FIG. 10 - ISOLAMENTO DE CONEXÃO TERMINAL

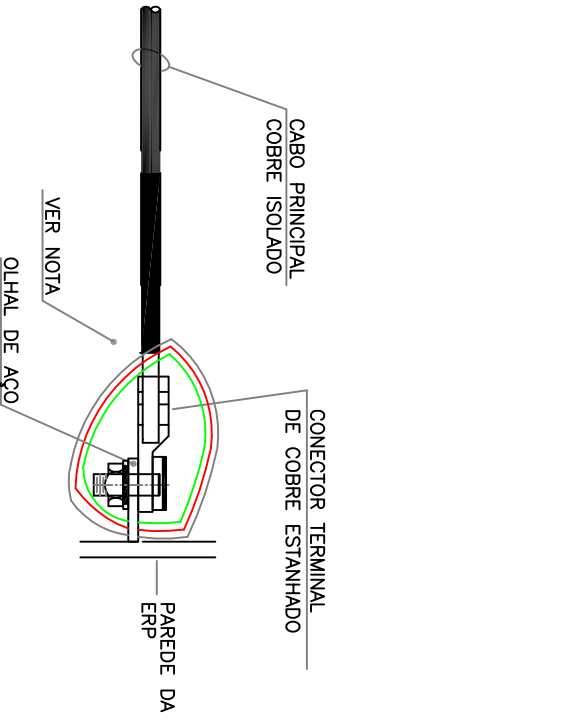


FIG. 13 - INSTALAÇÃO DE CABOS ELÉTRICOS ENTERRADOS

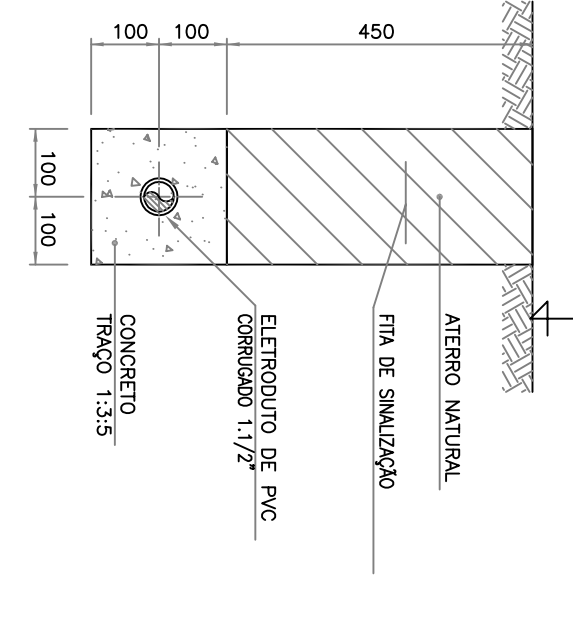


FIG. 15 - ATERRAMENTO


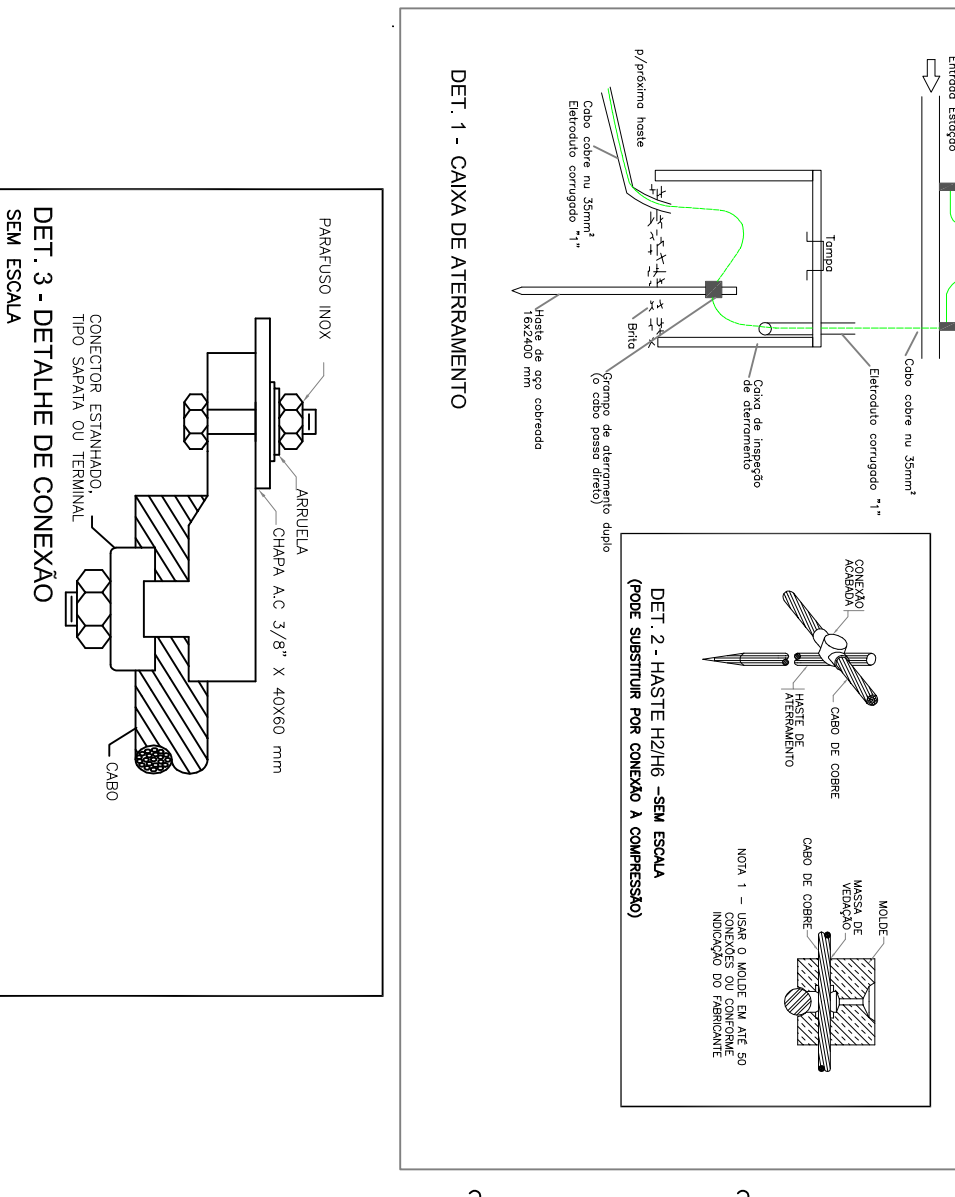


FIG. 16 - MONTAGEM DE PTE COM CUPOM DE CORROSO

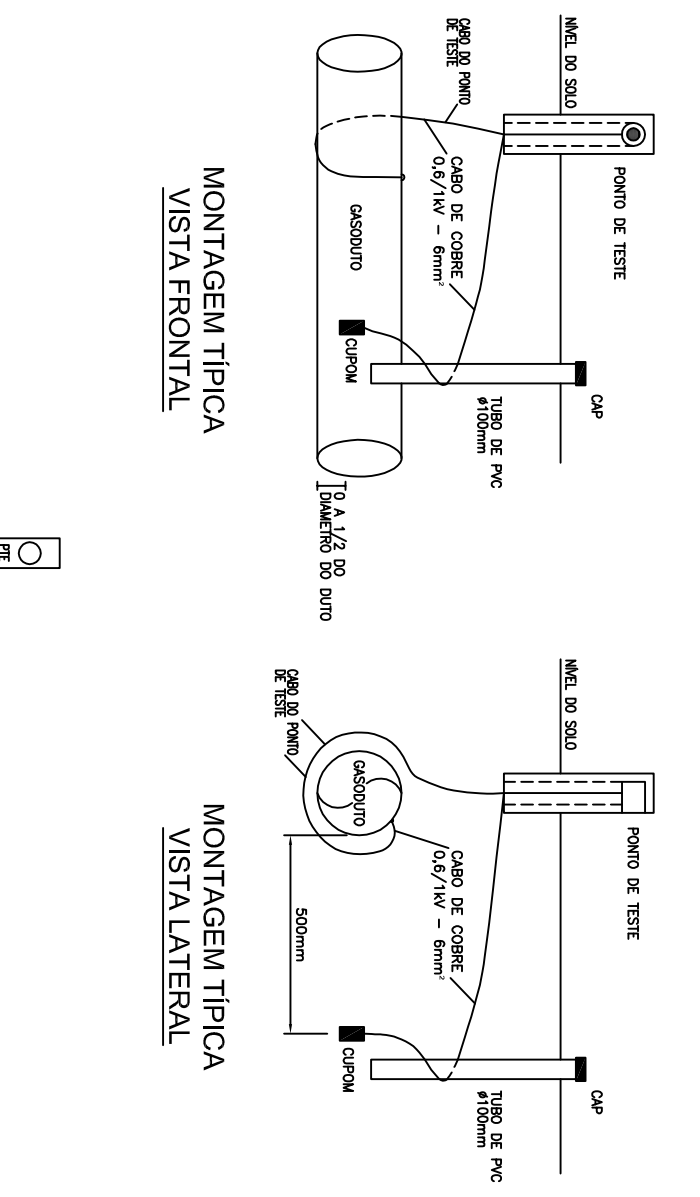

FIG. 04 - INSTALAÇÃO DE ANODO INERTE VERTICAL COM CABO ELÉTRICO DE INTERLIGAÇÃO

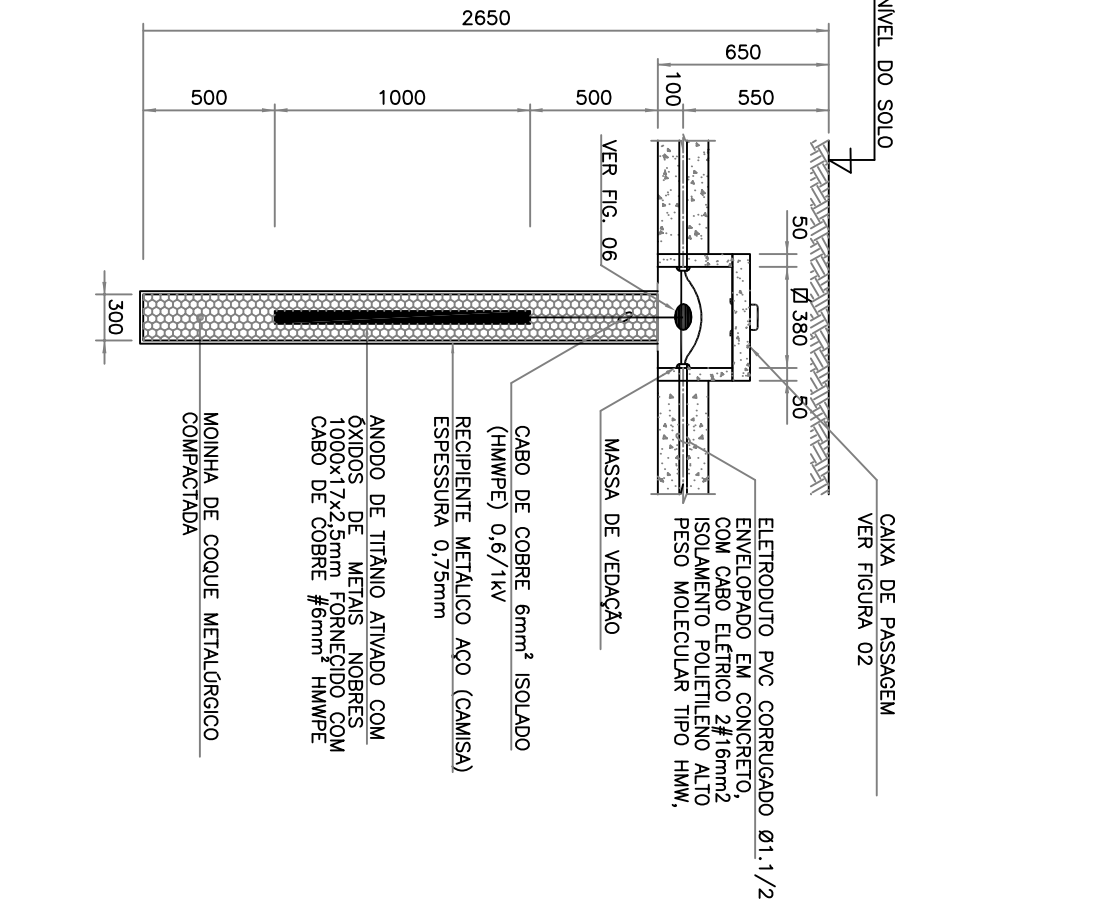


FIG. 07 - LIGAÇÃO DE SUPRESSOR DE TRANSIENTES-DPS A JUNTA DE ISOLAMENTO ELÉTRICO-INST. ÁEREA

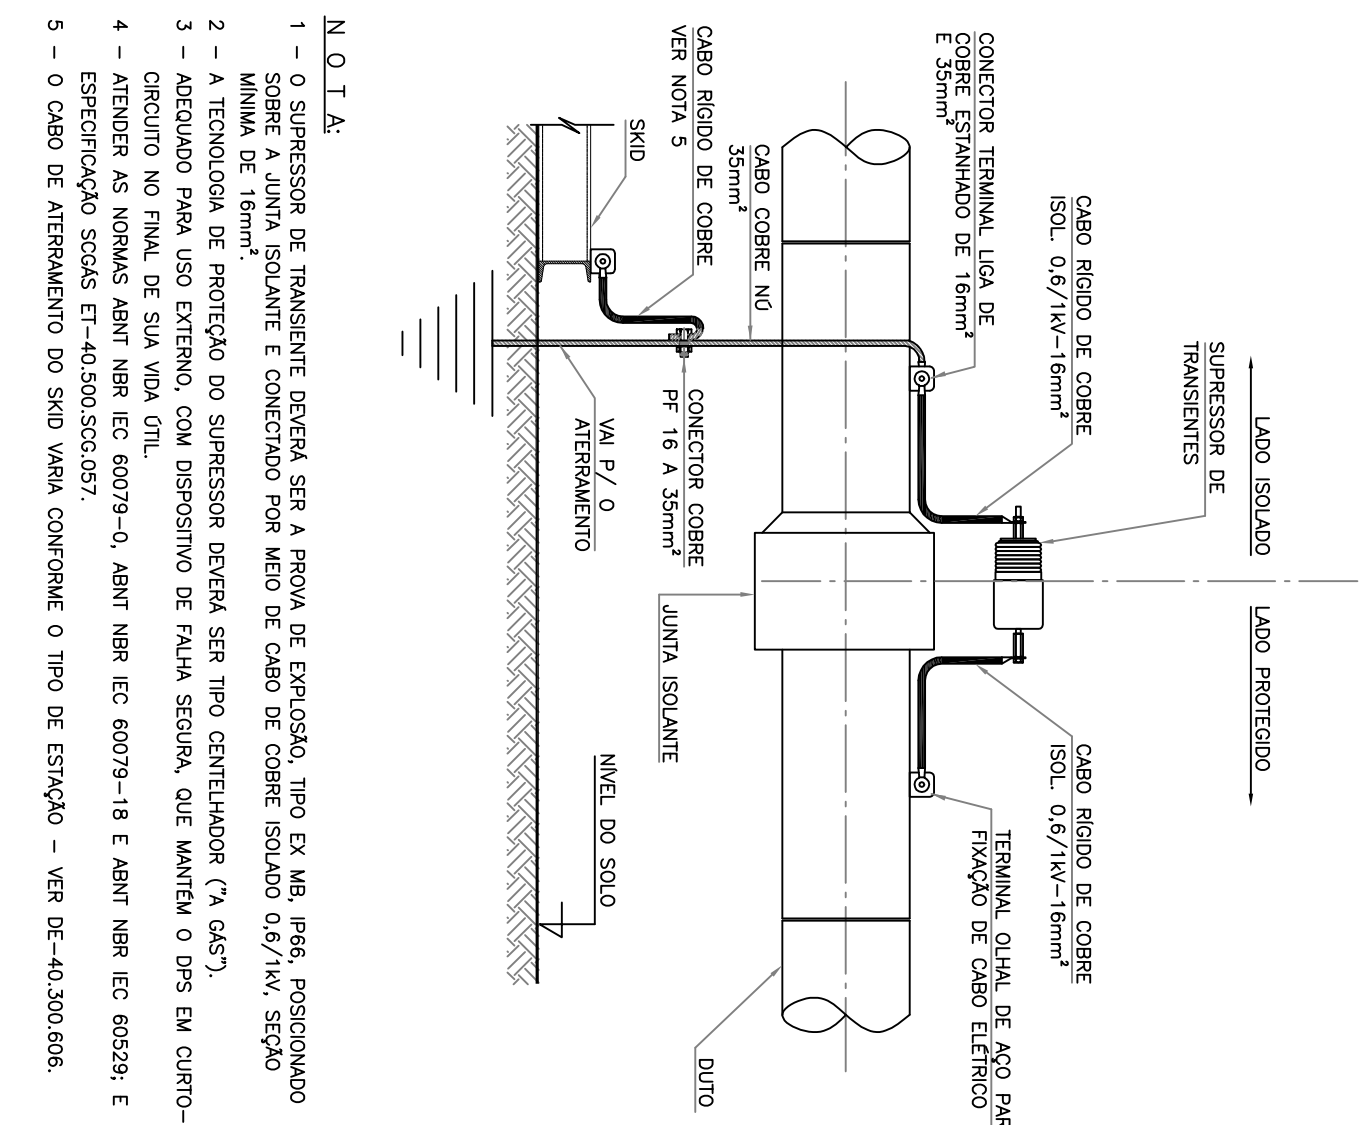


FIG. 09 - INSTALAÇÃO DO PONTO DE TESTE / CUPOM / INTERLIGAÇÃO EM CAIXA DE ALUMÍNIO

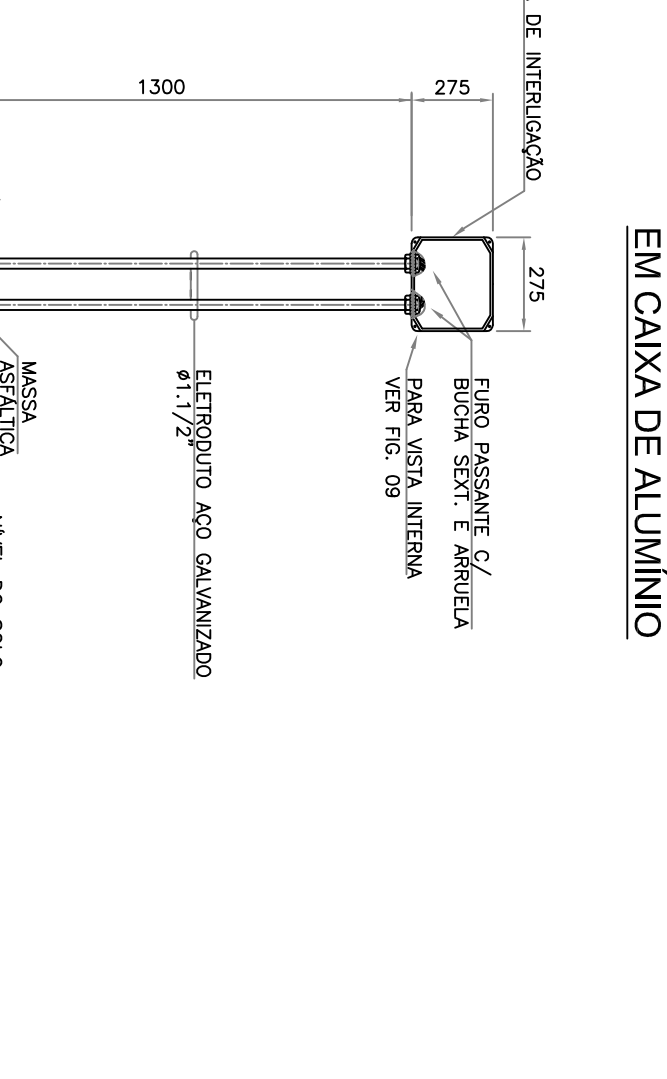


FIG. 12 - CONEXÃO EM TUBULAÇÃO ÁEREA



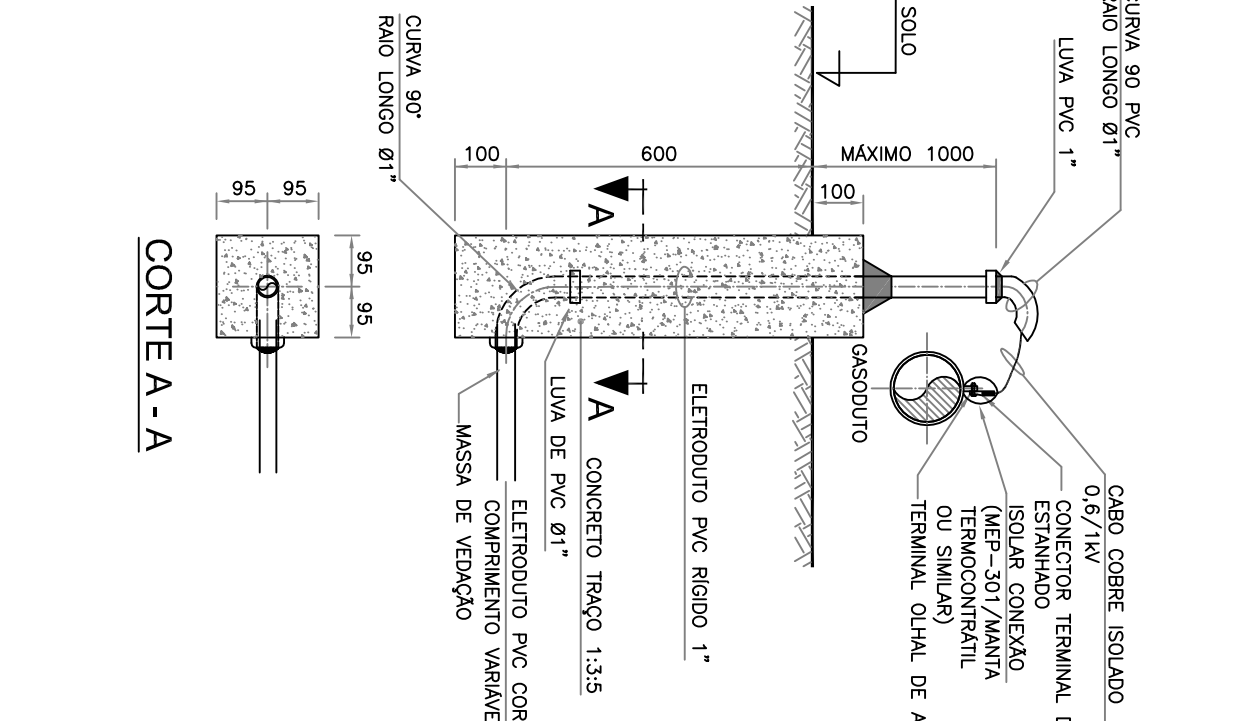


FIG. 14 - PONTO DE TESTE ÁEREO EM MÓDULO DE CONCRETO

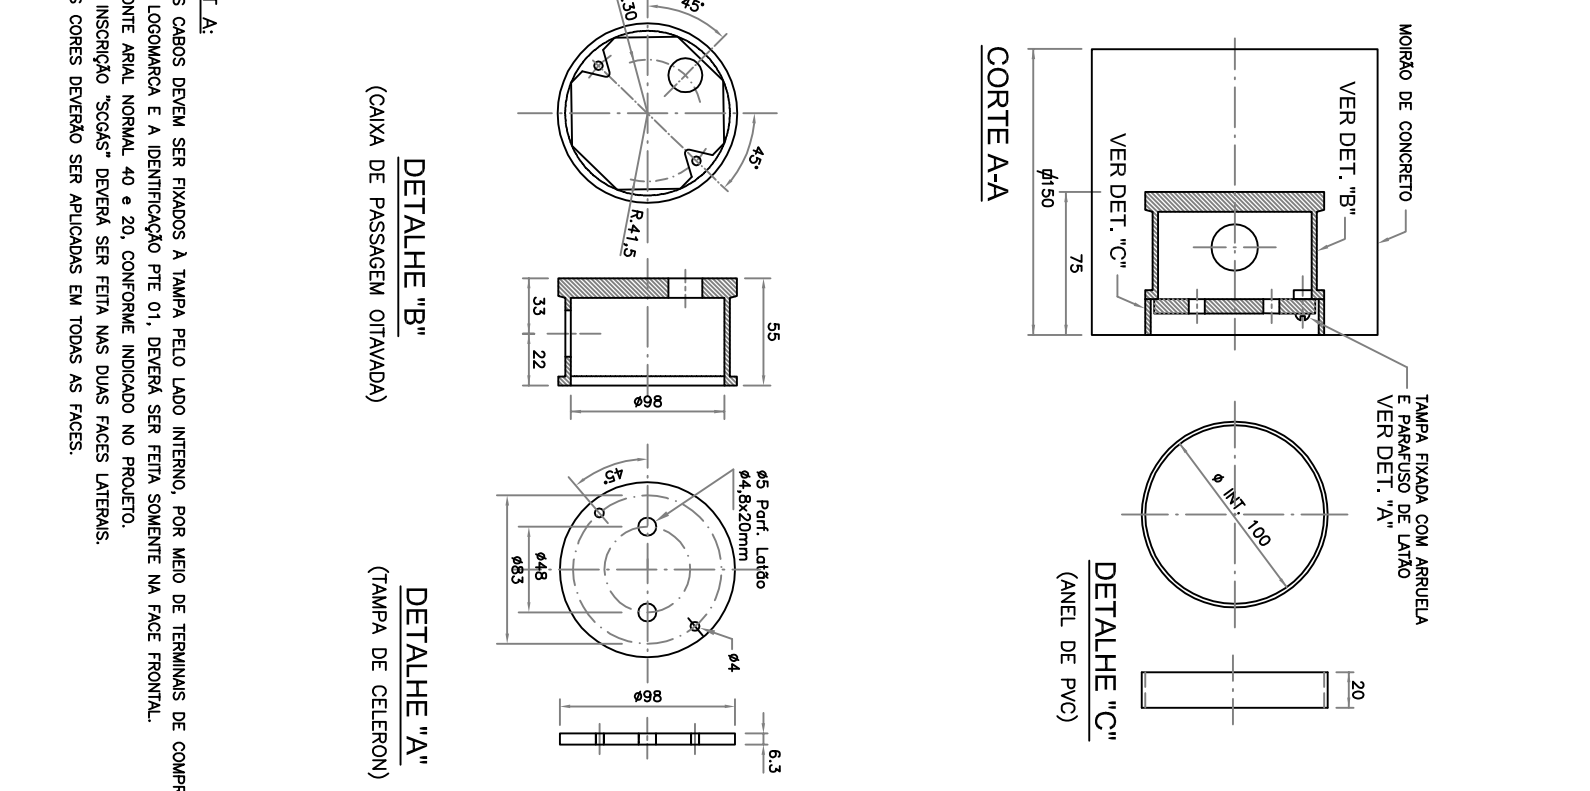


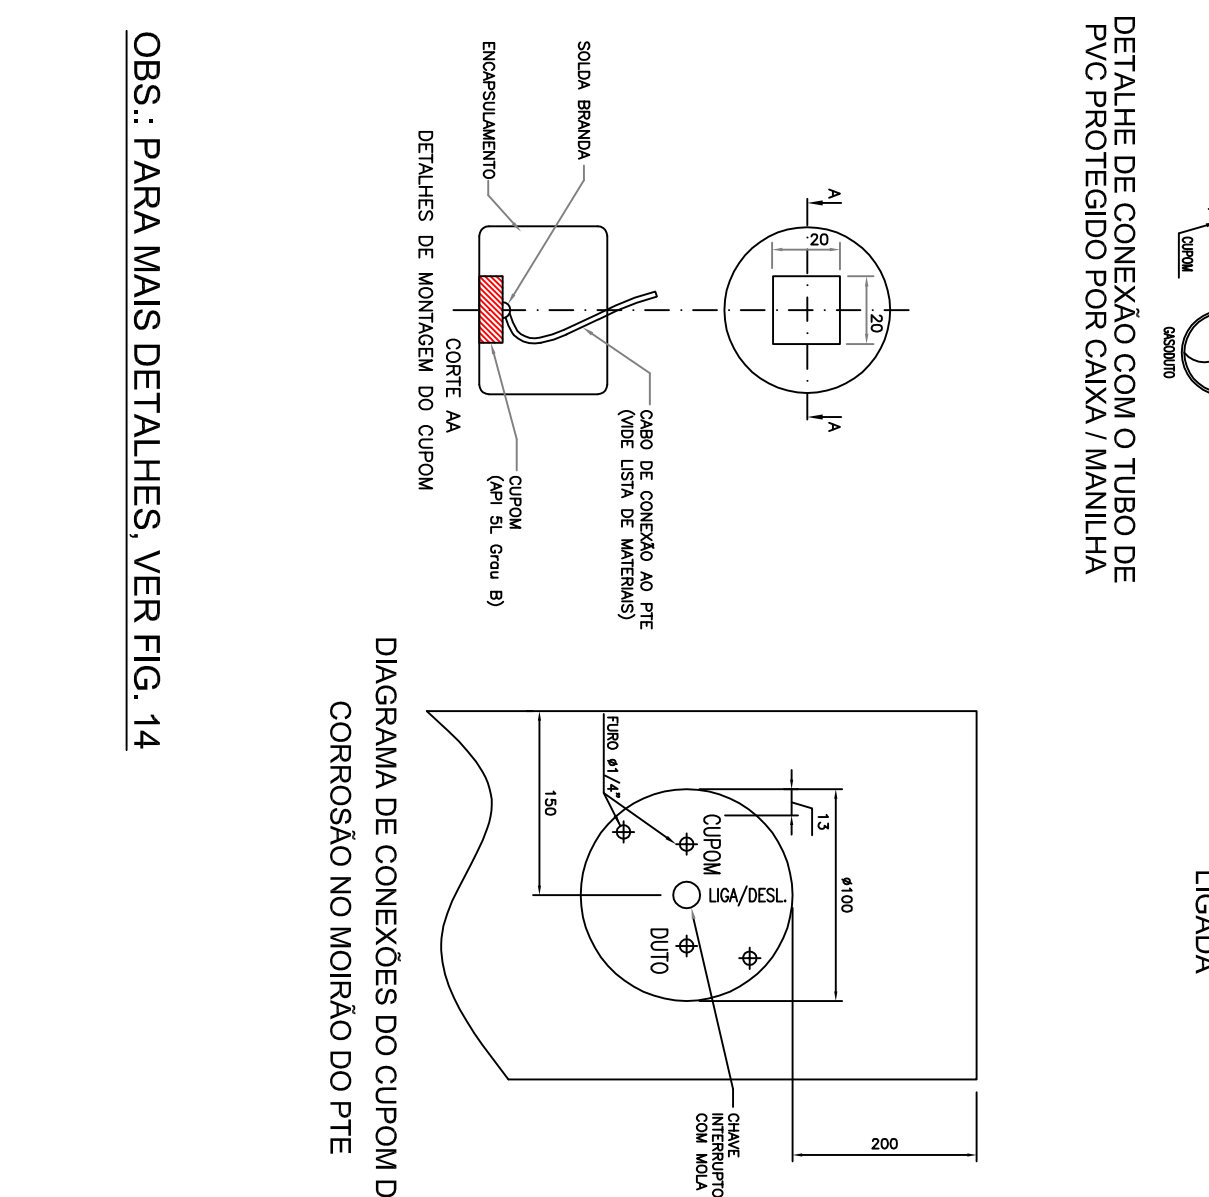

DOCUMENTOS DE REFERÊNCIA									
<p>REGRAS DE PROJETO</p> <p>REGRAS DE PROJETO</p> 