
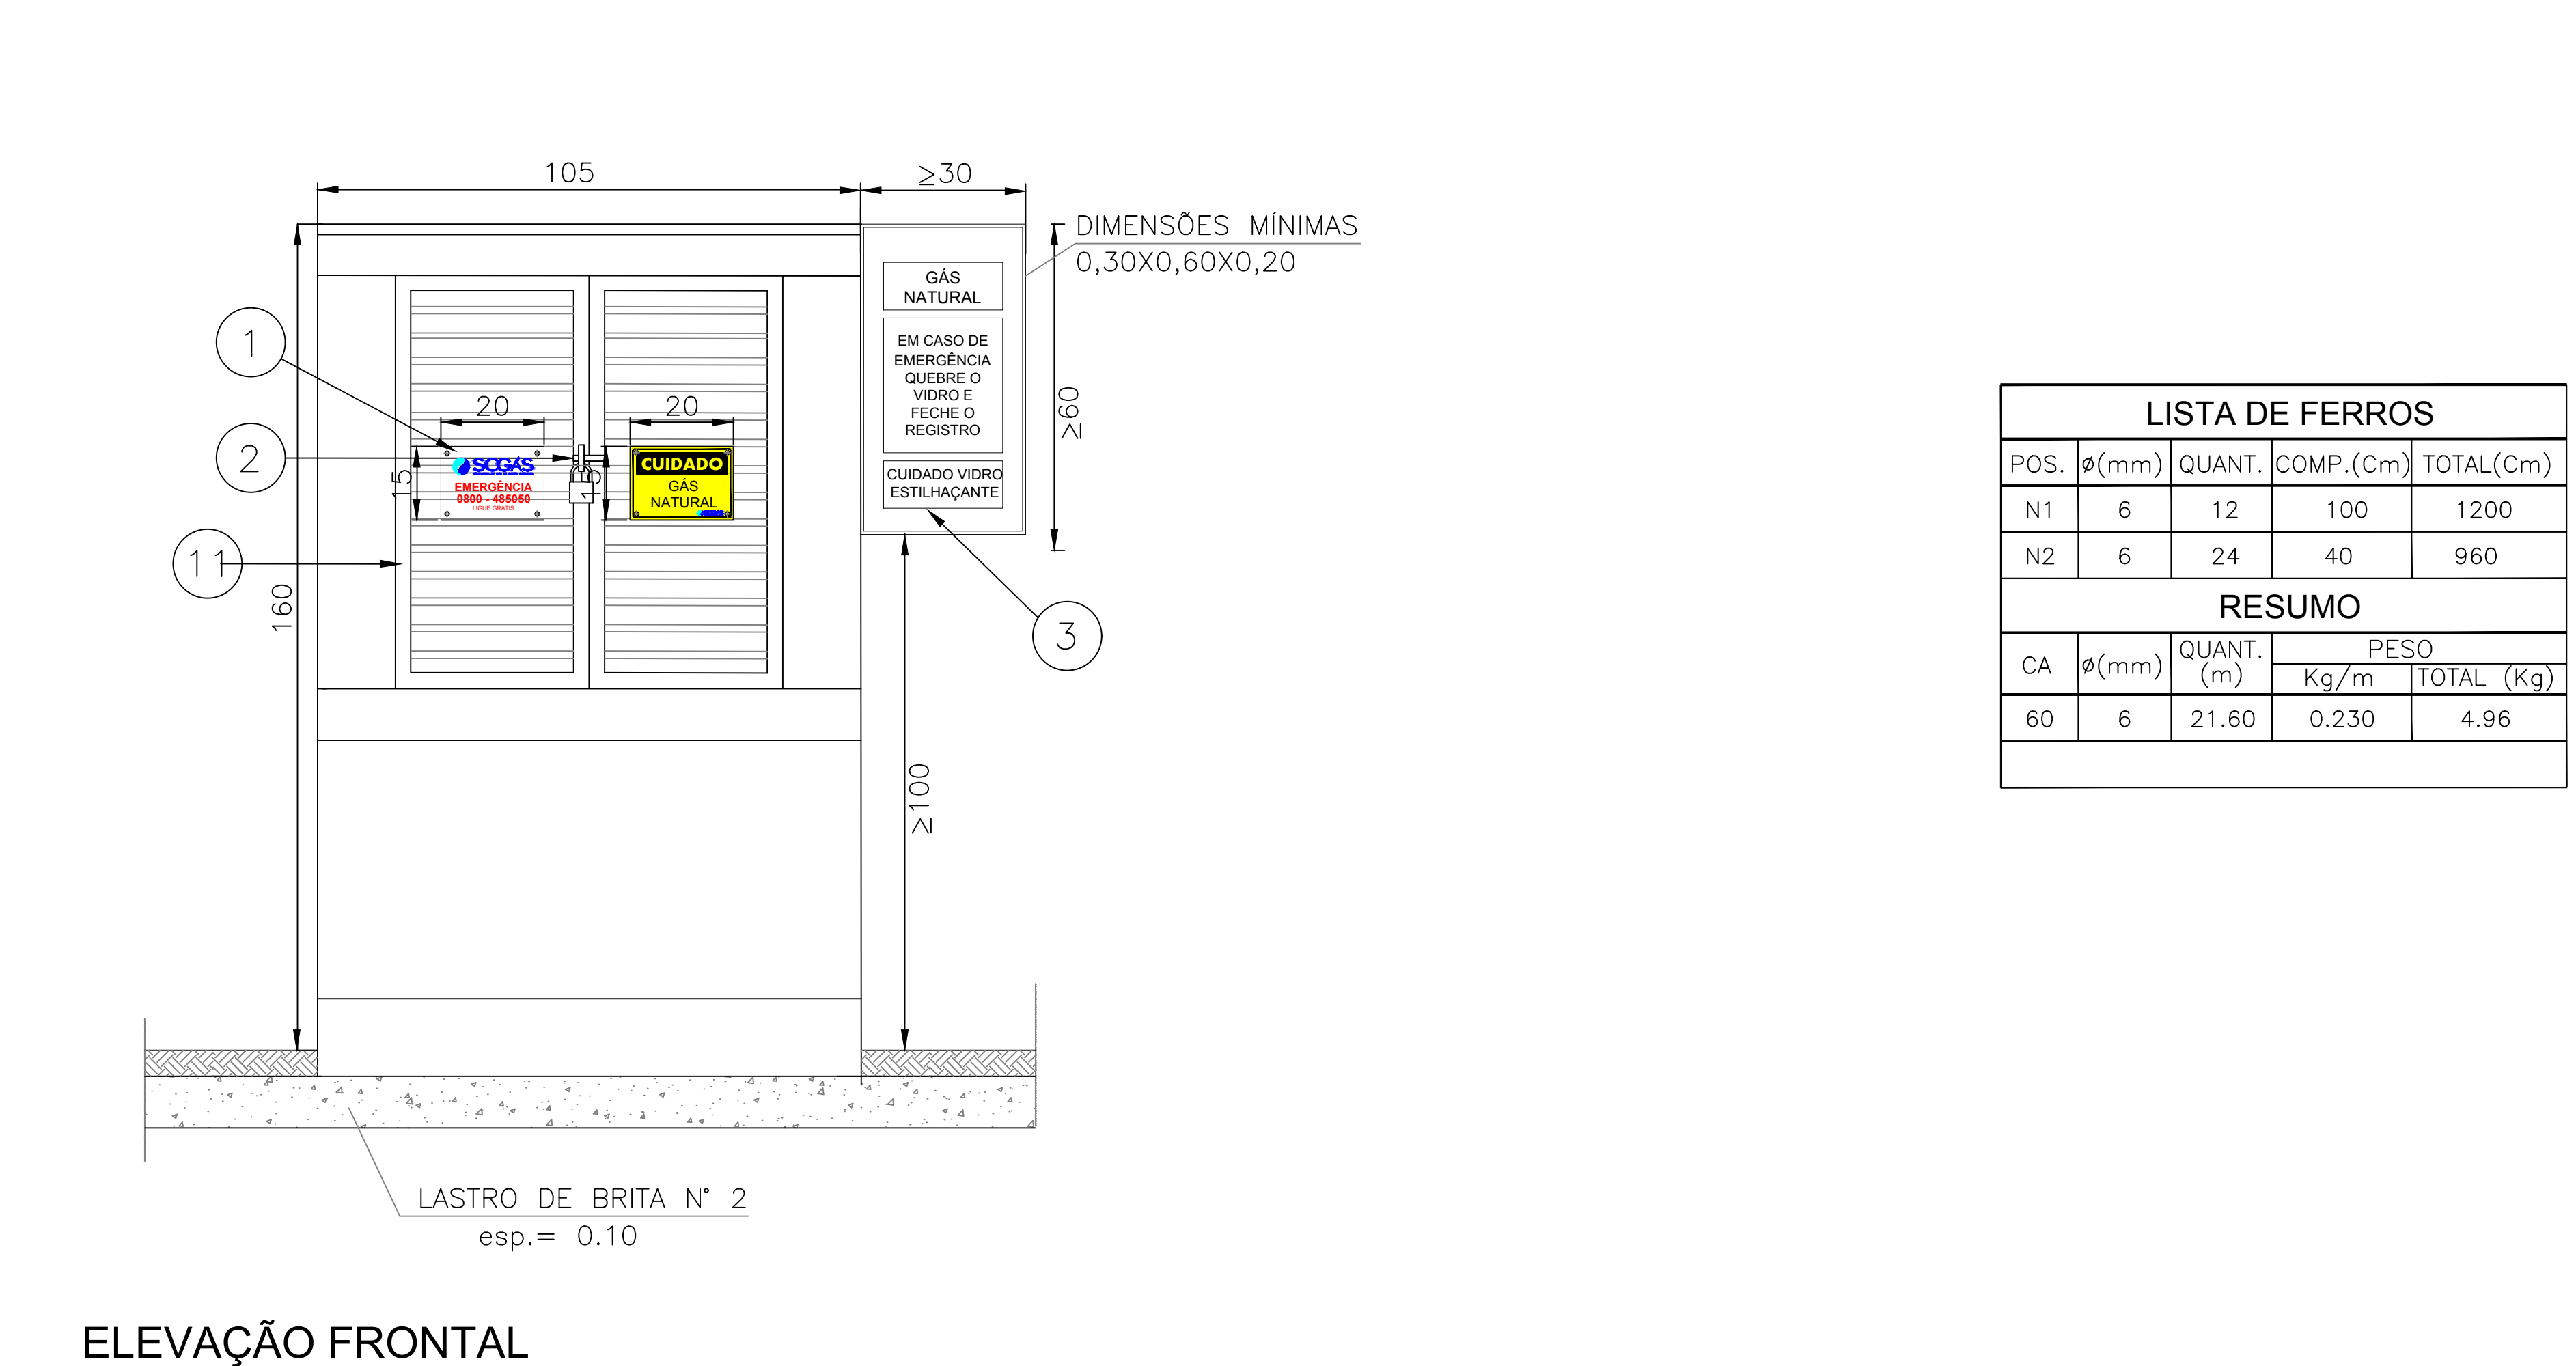
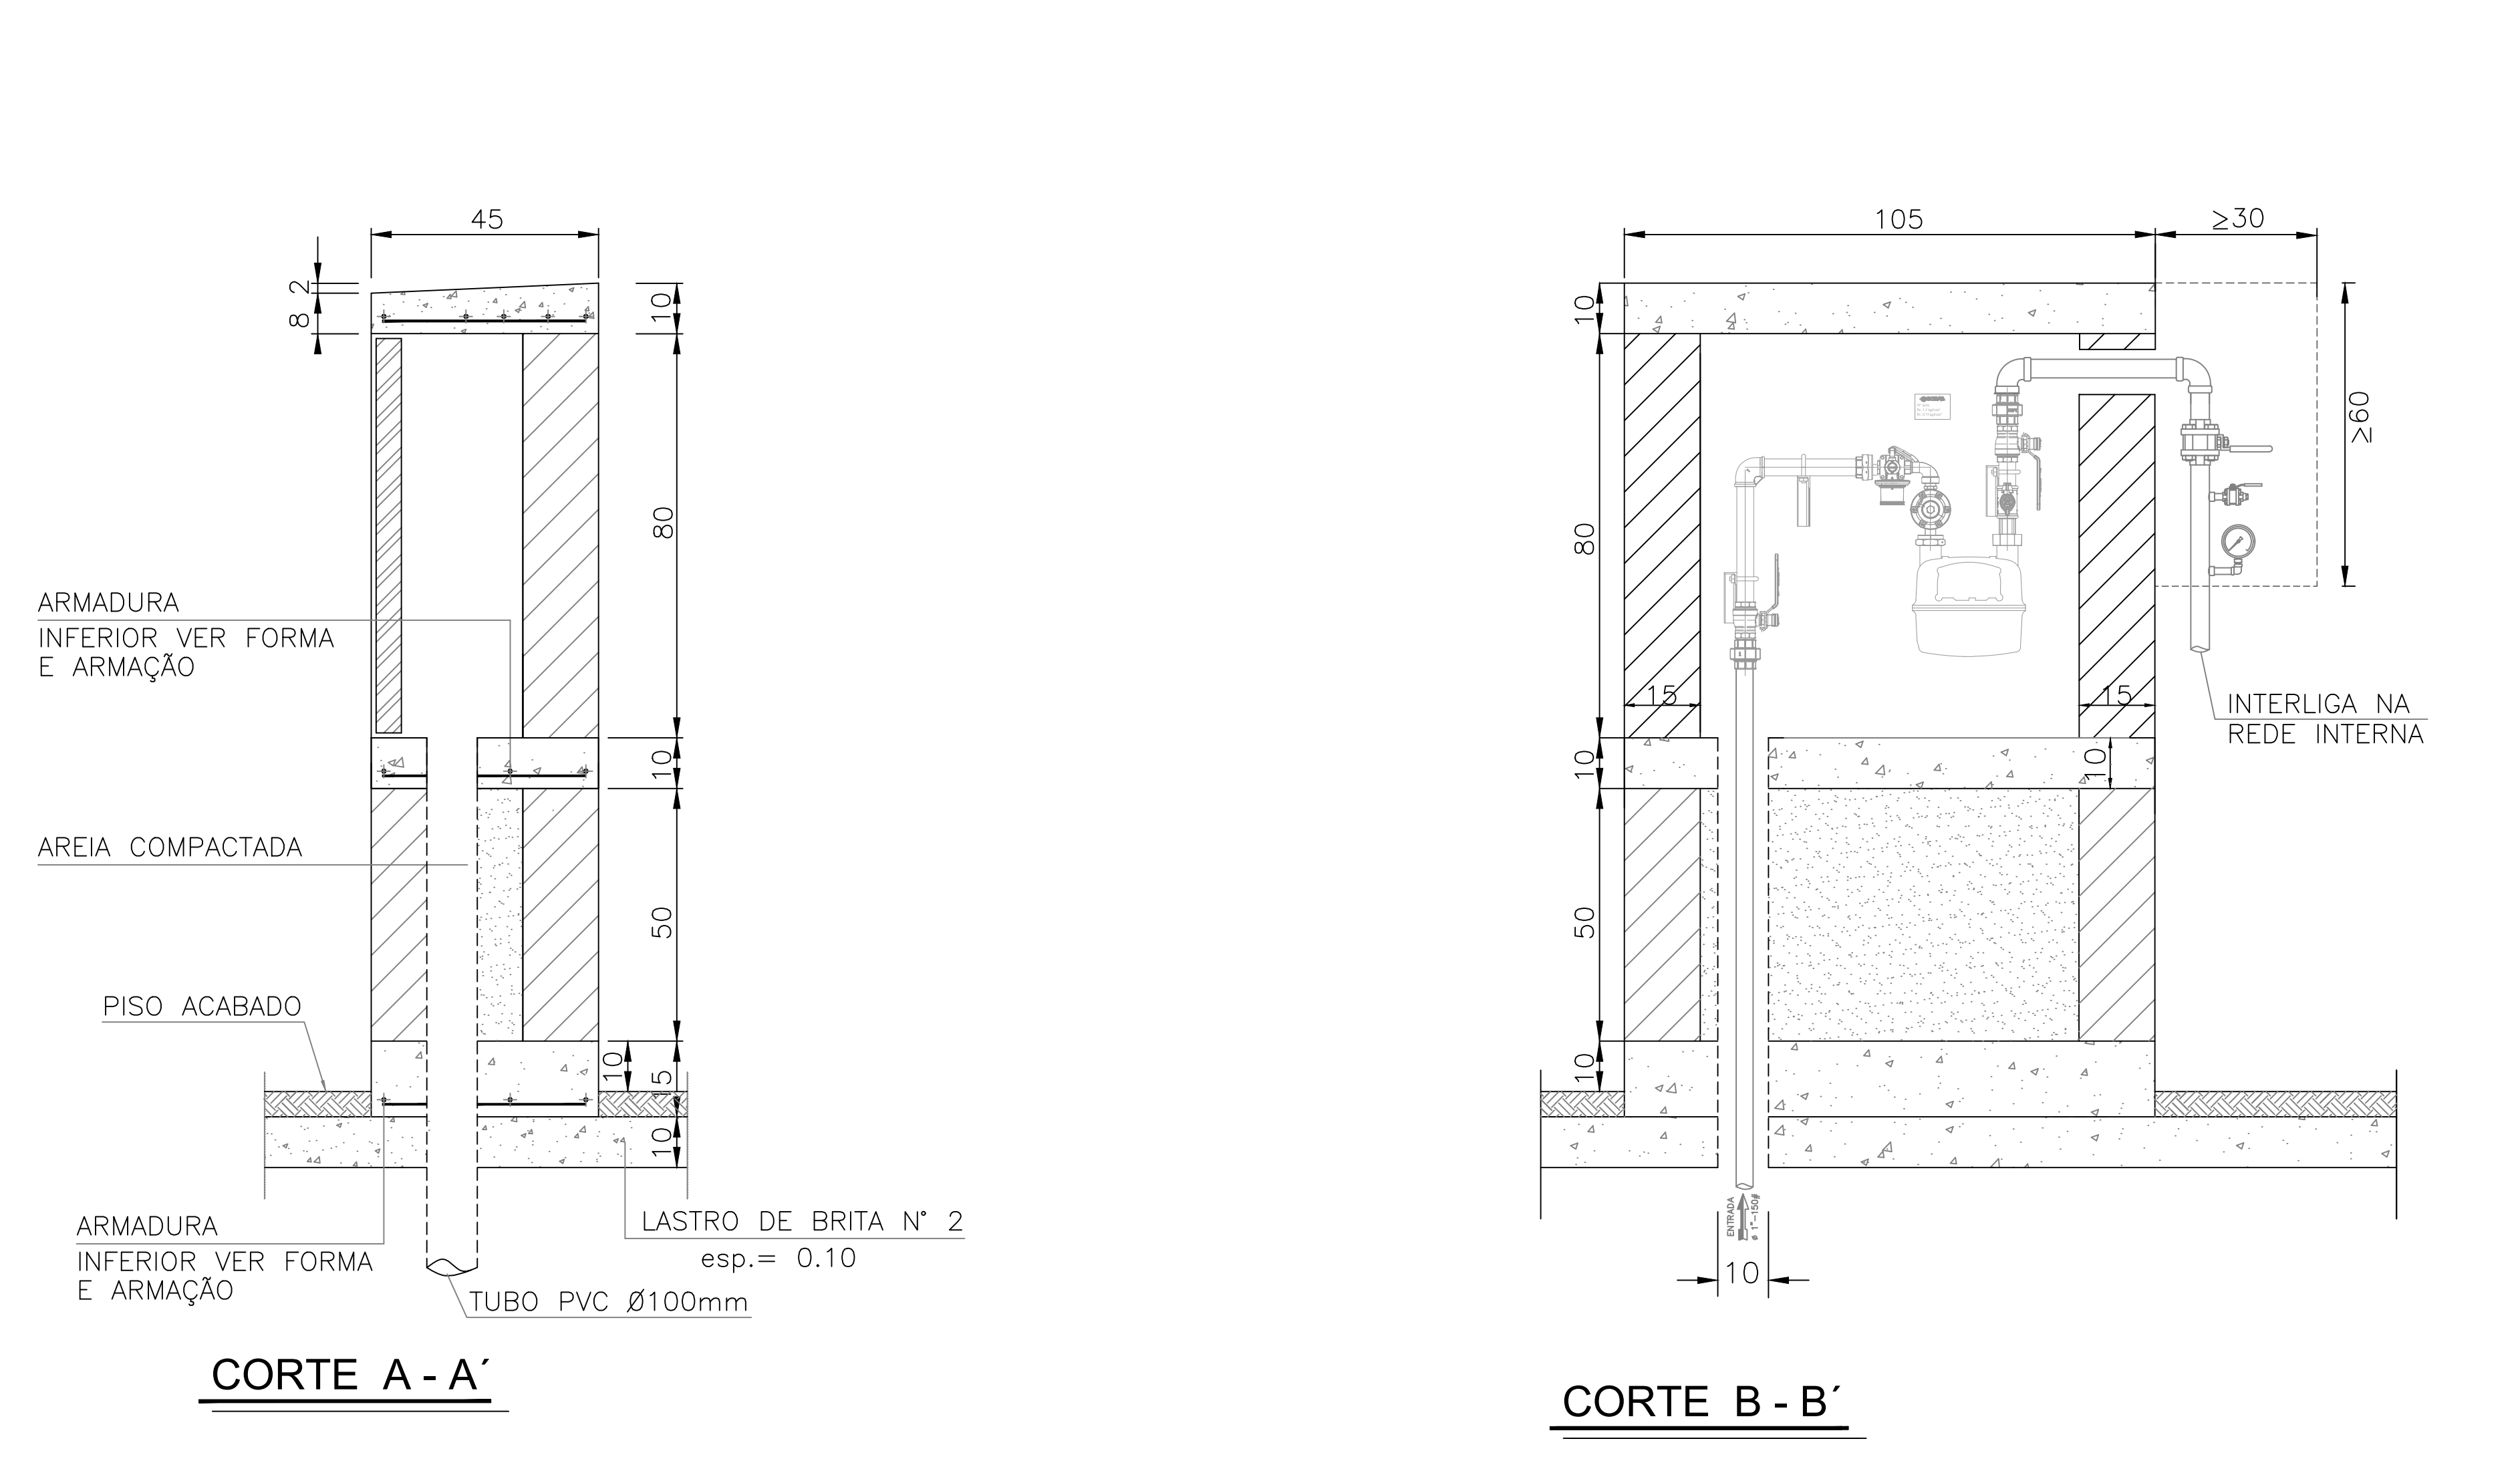


**DETALHE ABRIGO DE ALVENARIA/ CONJUNTO DE CONTROLE E MANOBRA CRM (G-4 / G-6) URBANA**

**TIPO 1**




ESC. 1:20

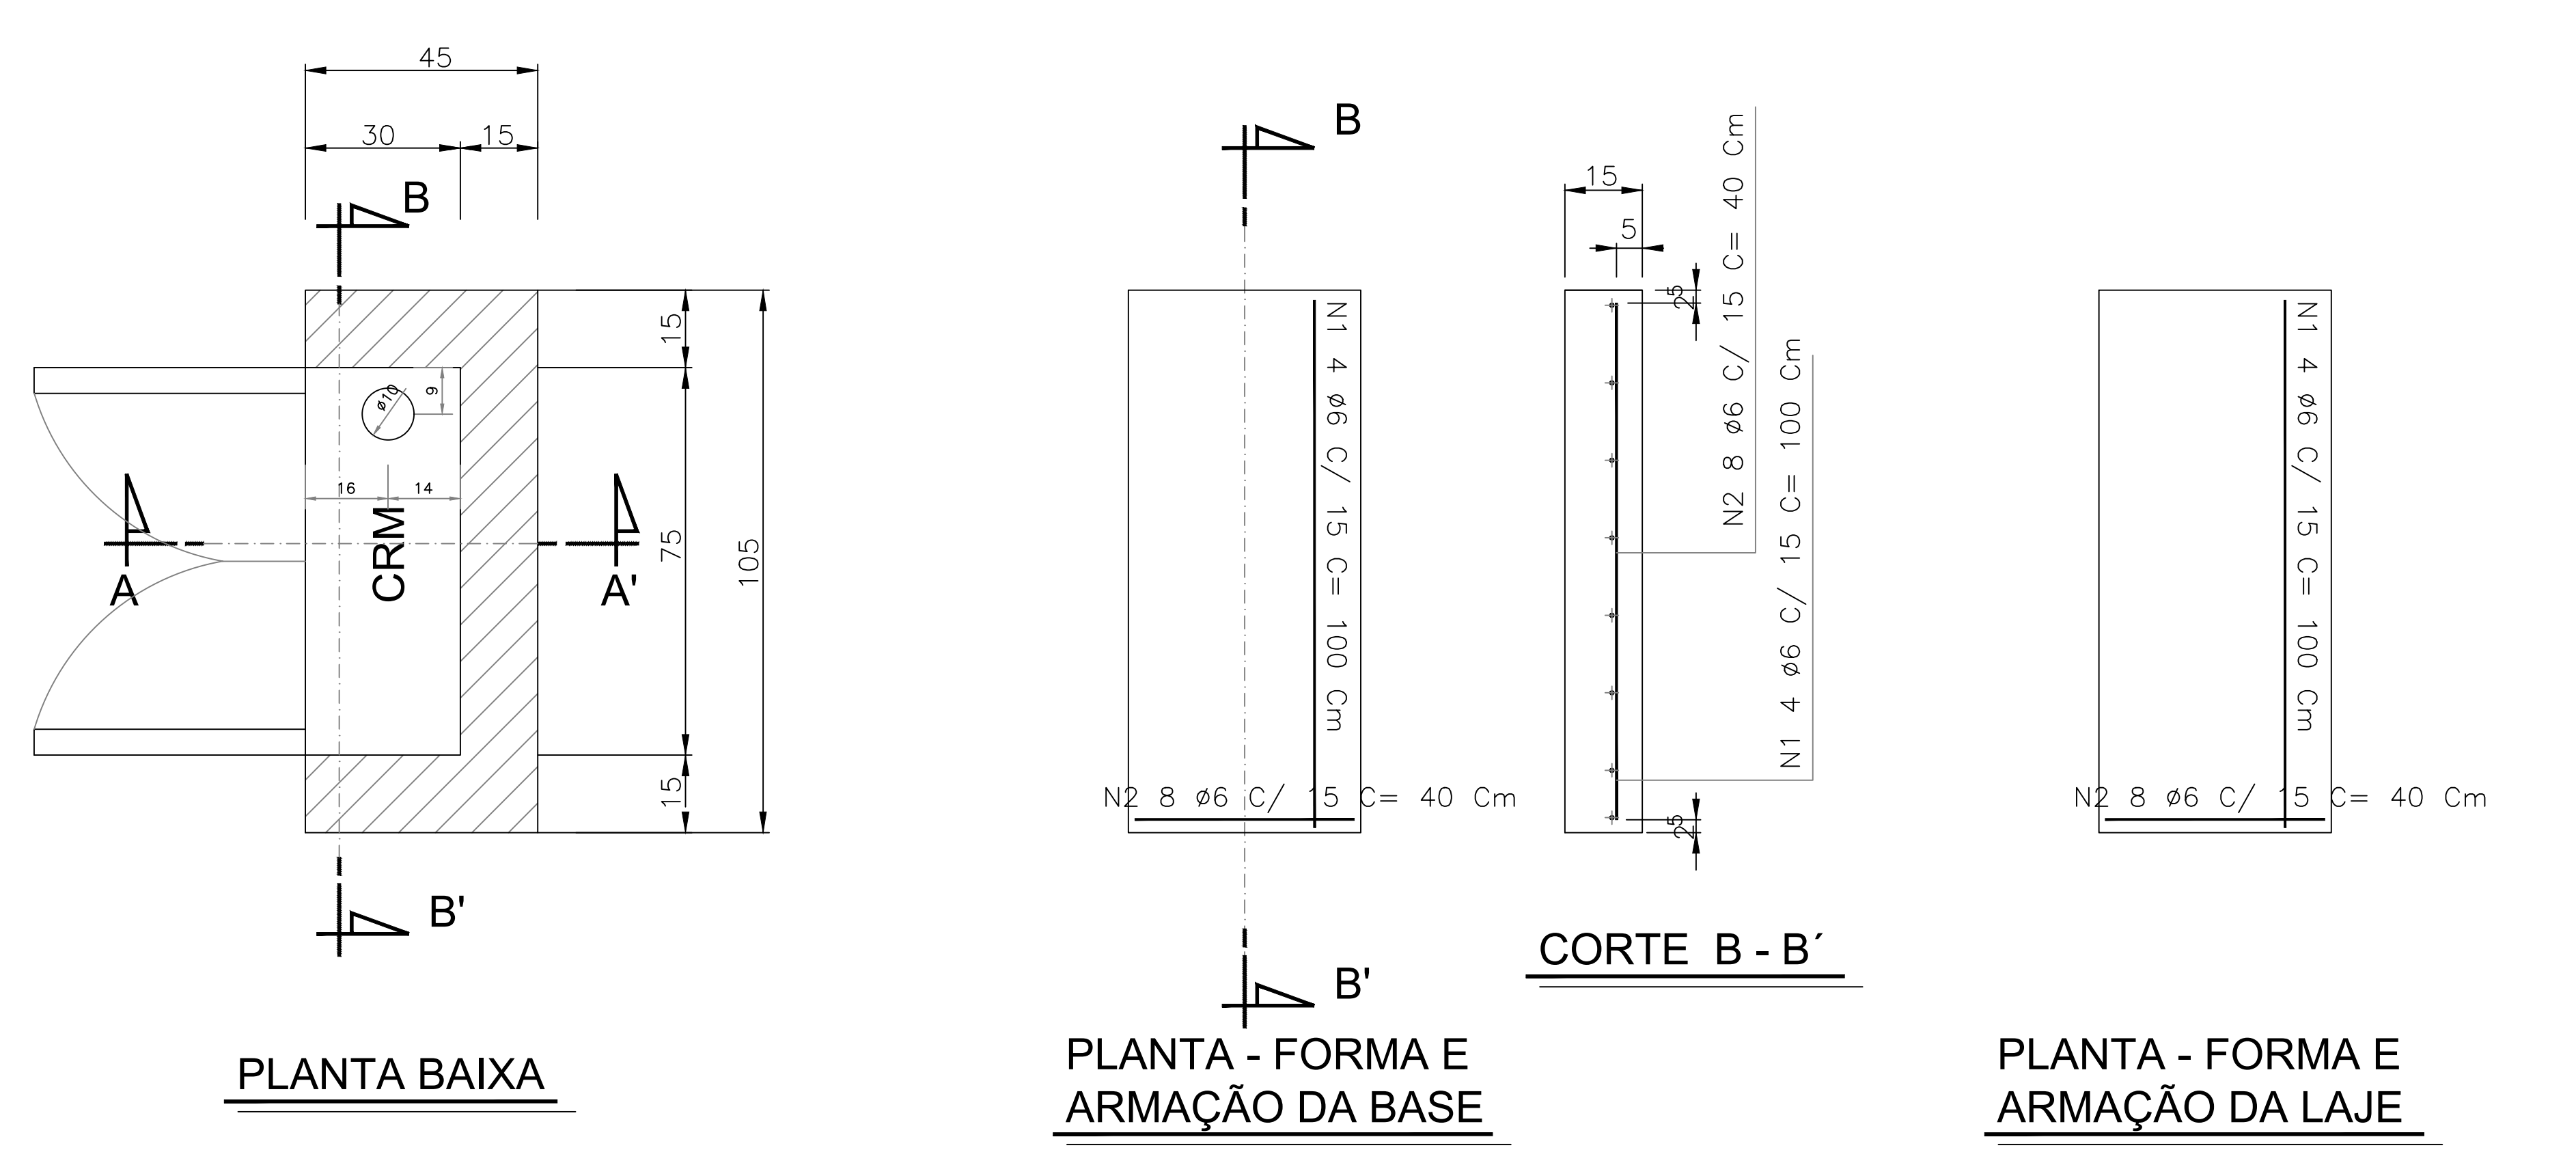

**DETALHE ABRIGO DE ALVENARIA/ CONJUNTO DE CONTROLE E MANOBRA CRM (G-4 / G-6) URBANA**

**TIPO 2**

ESC. 1:20

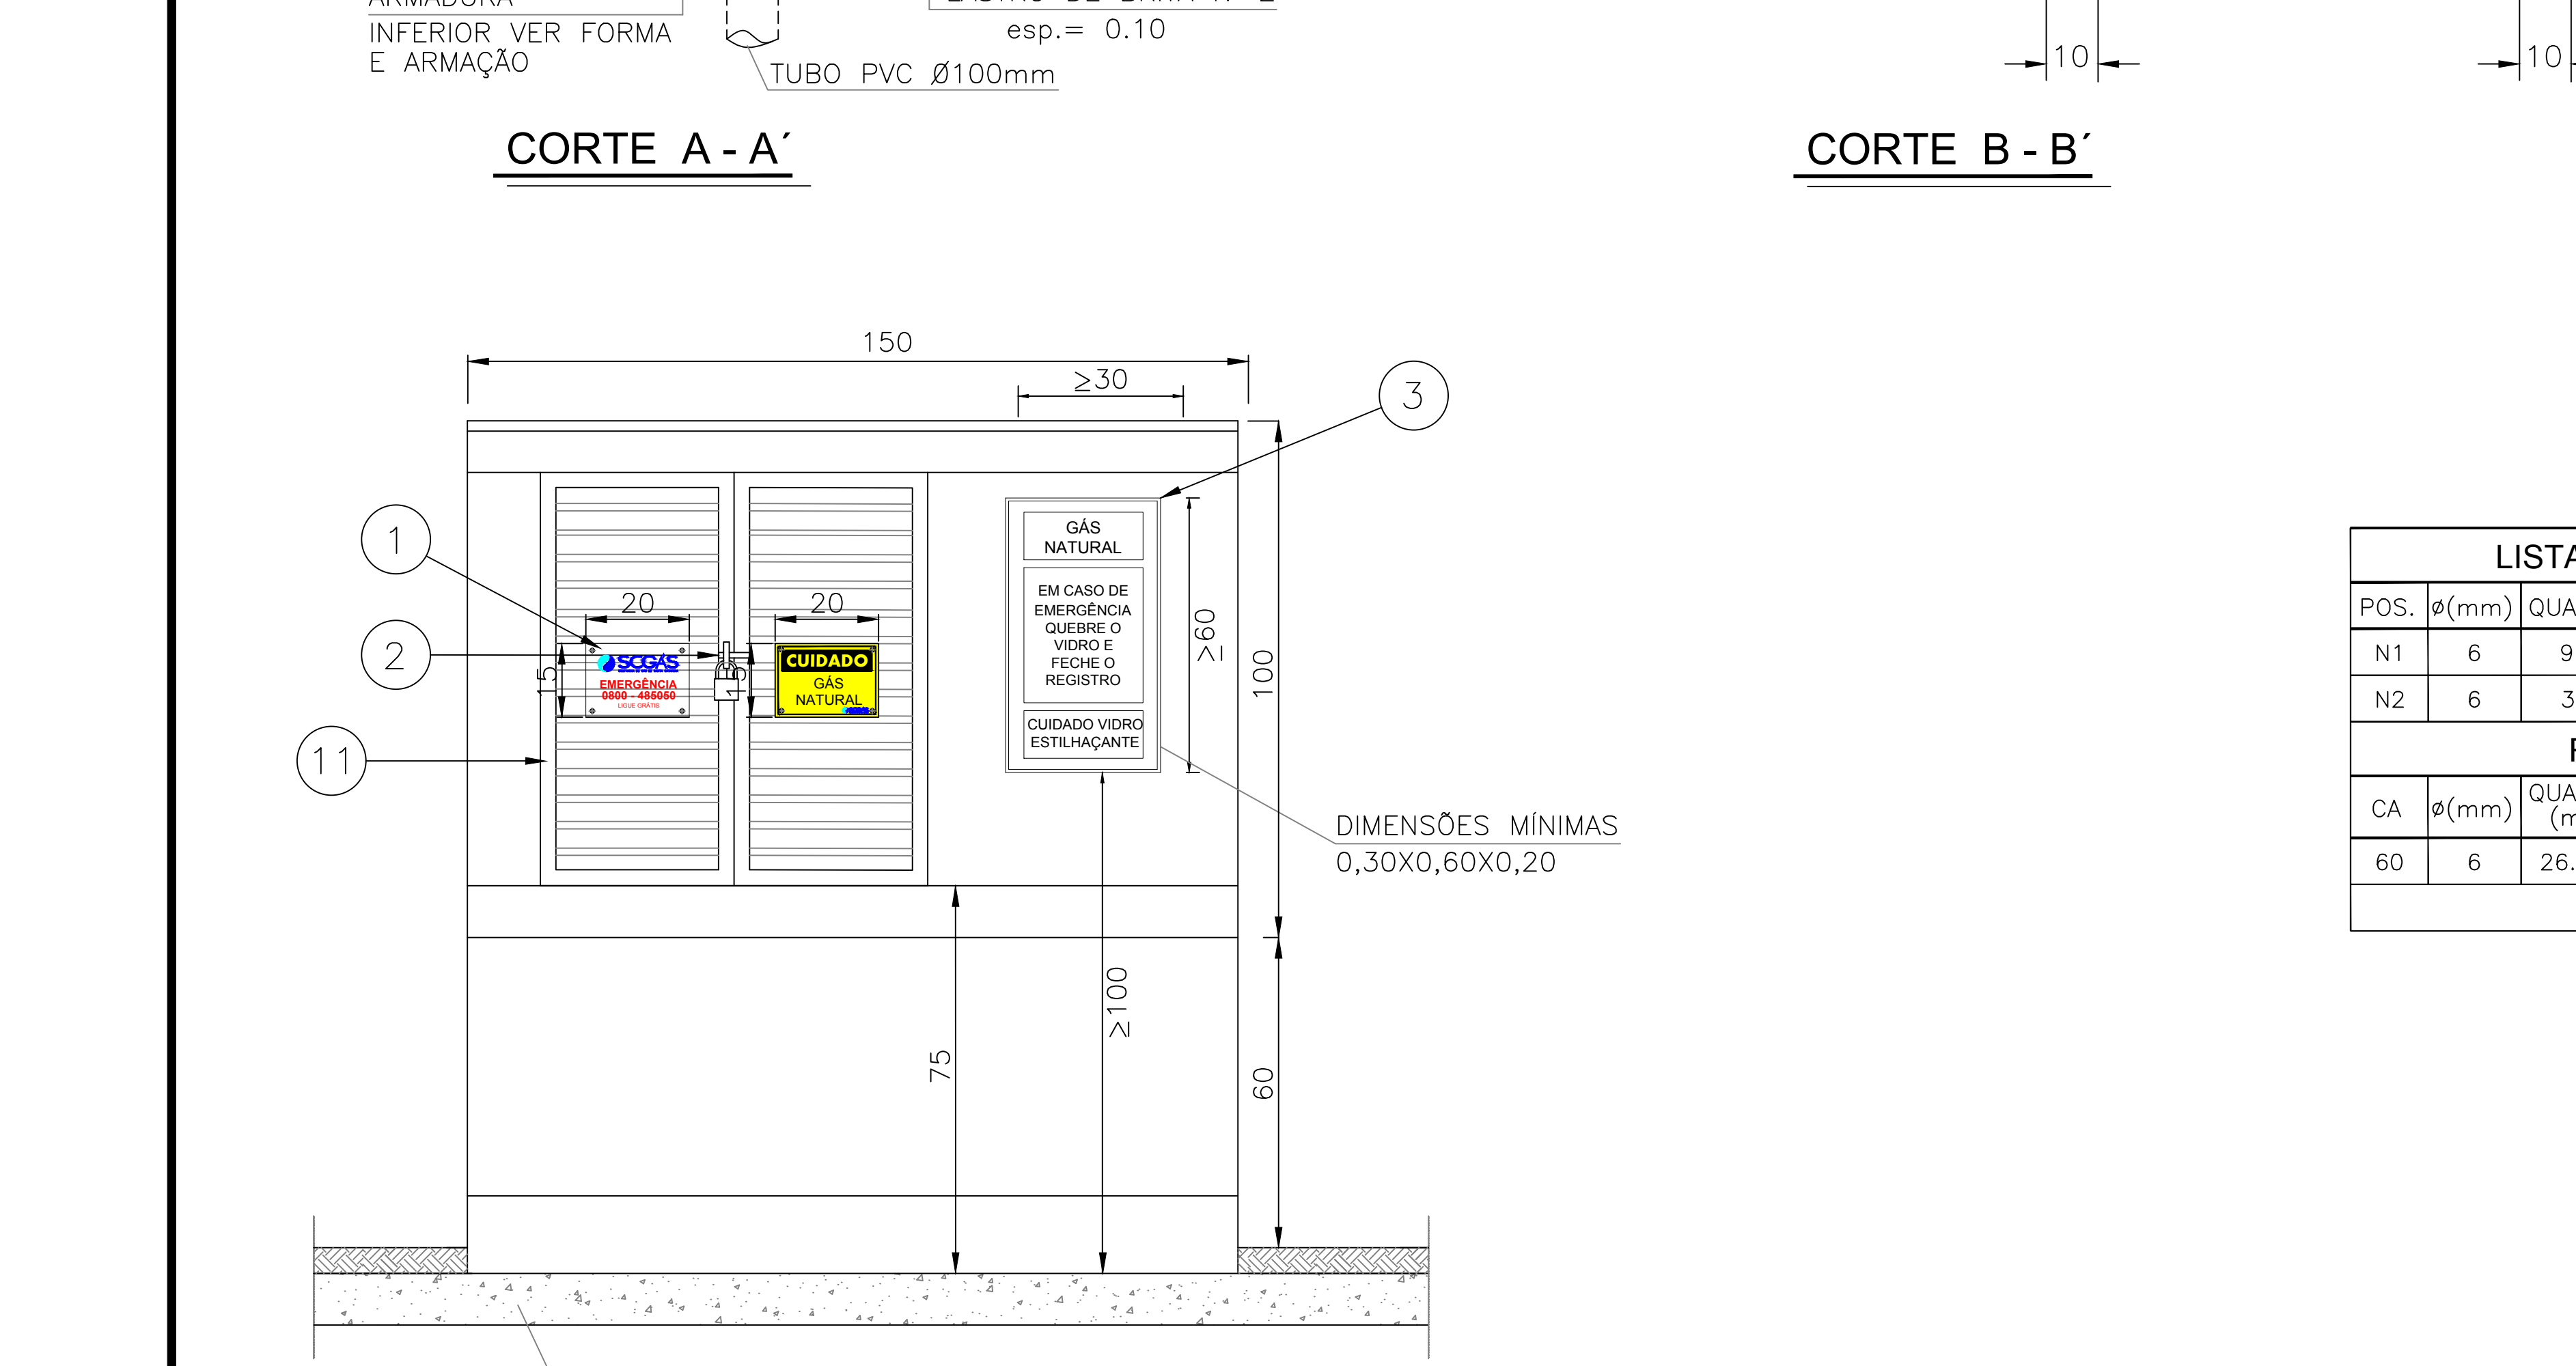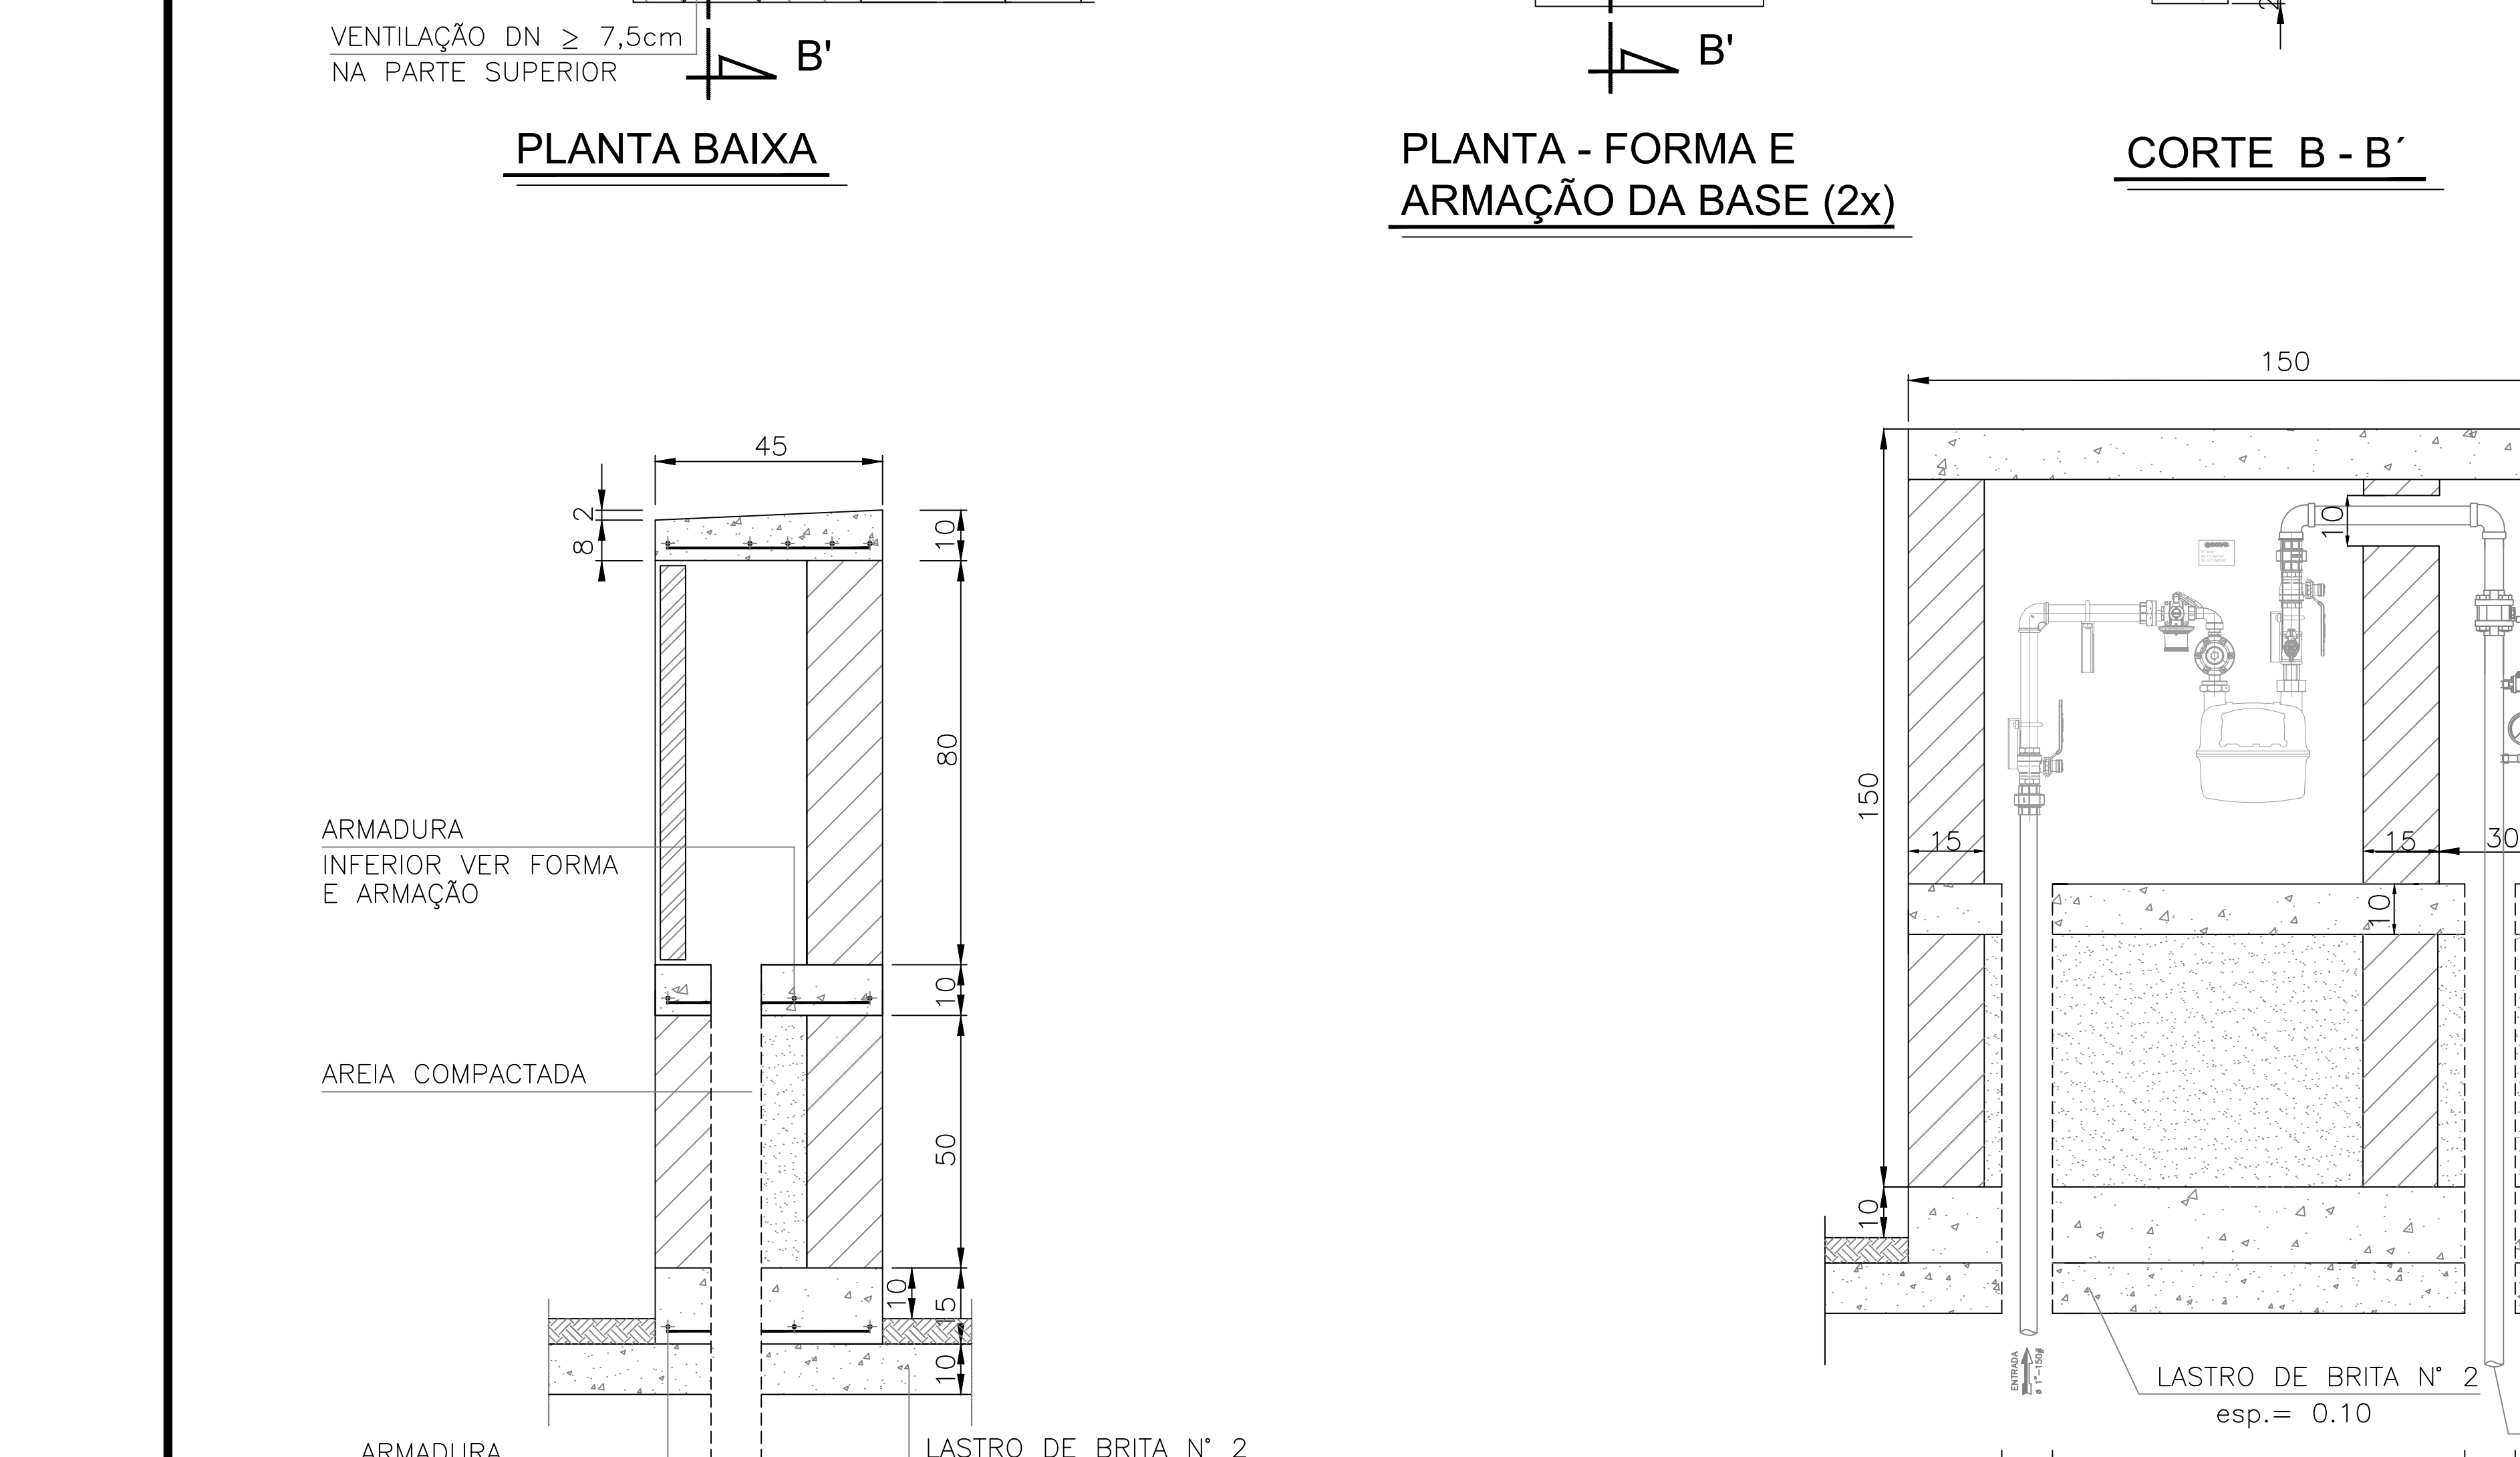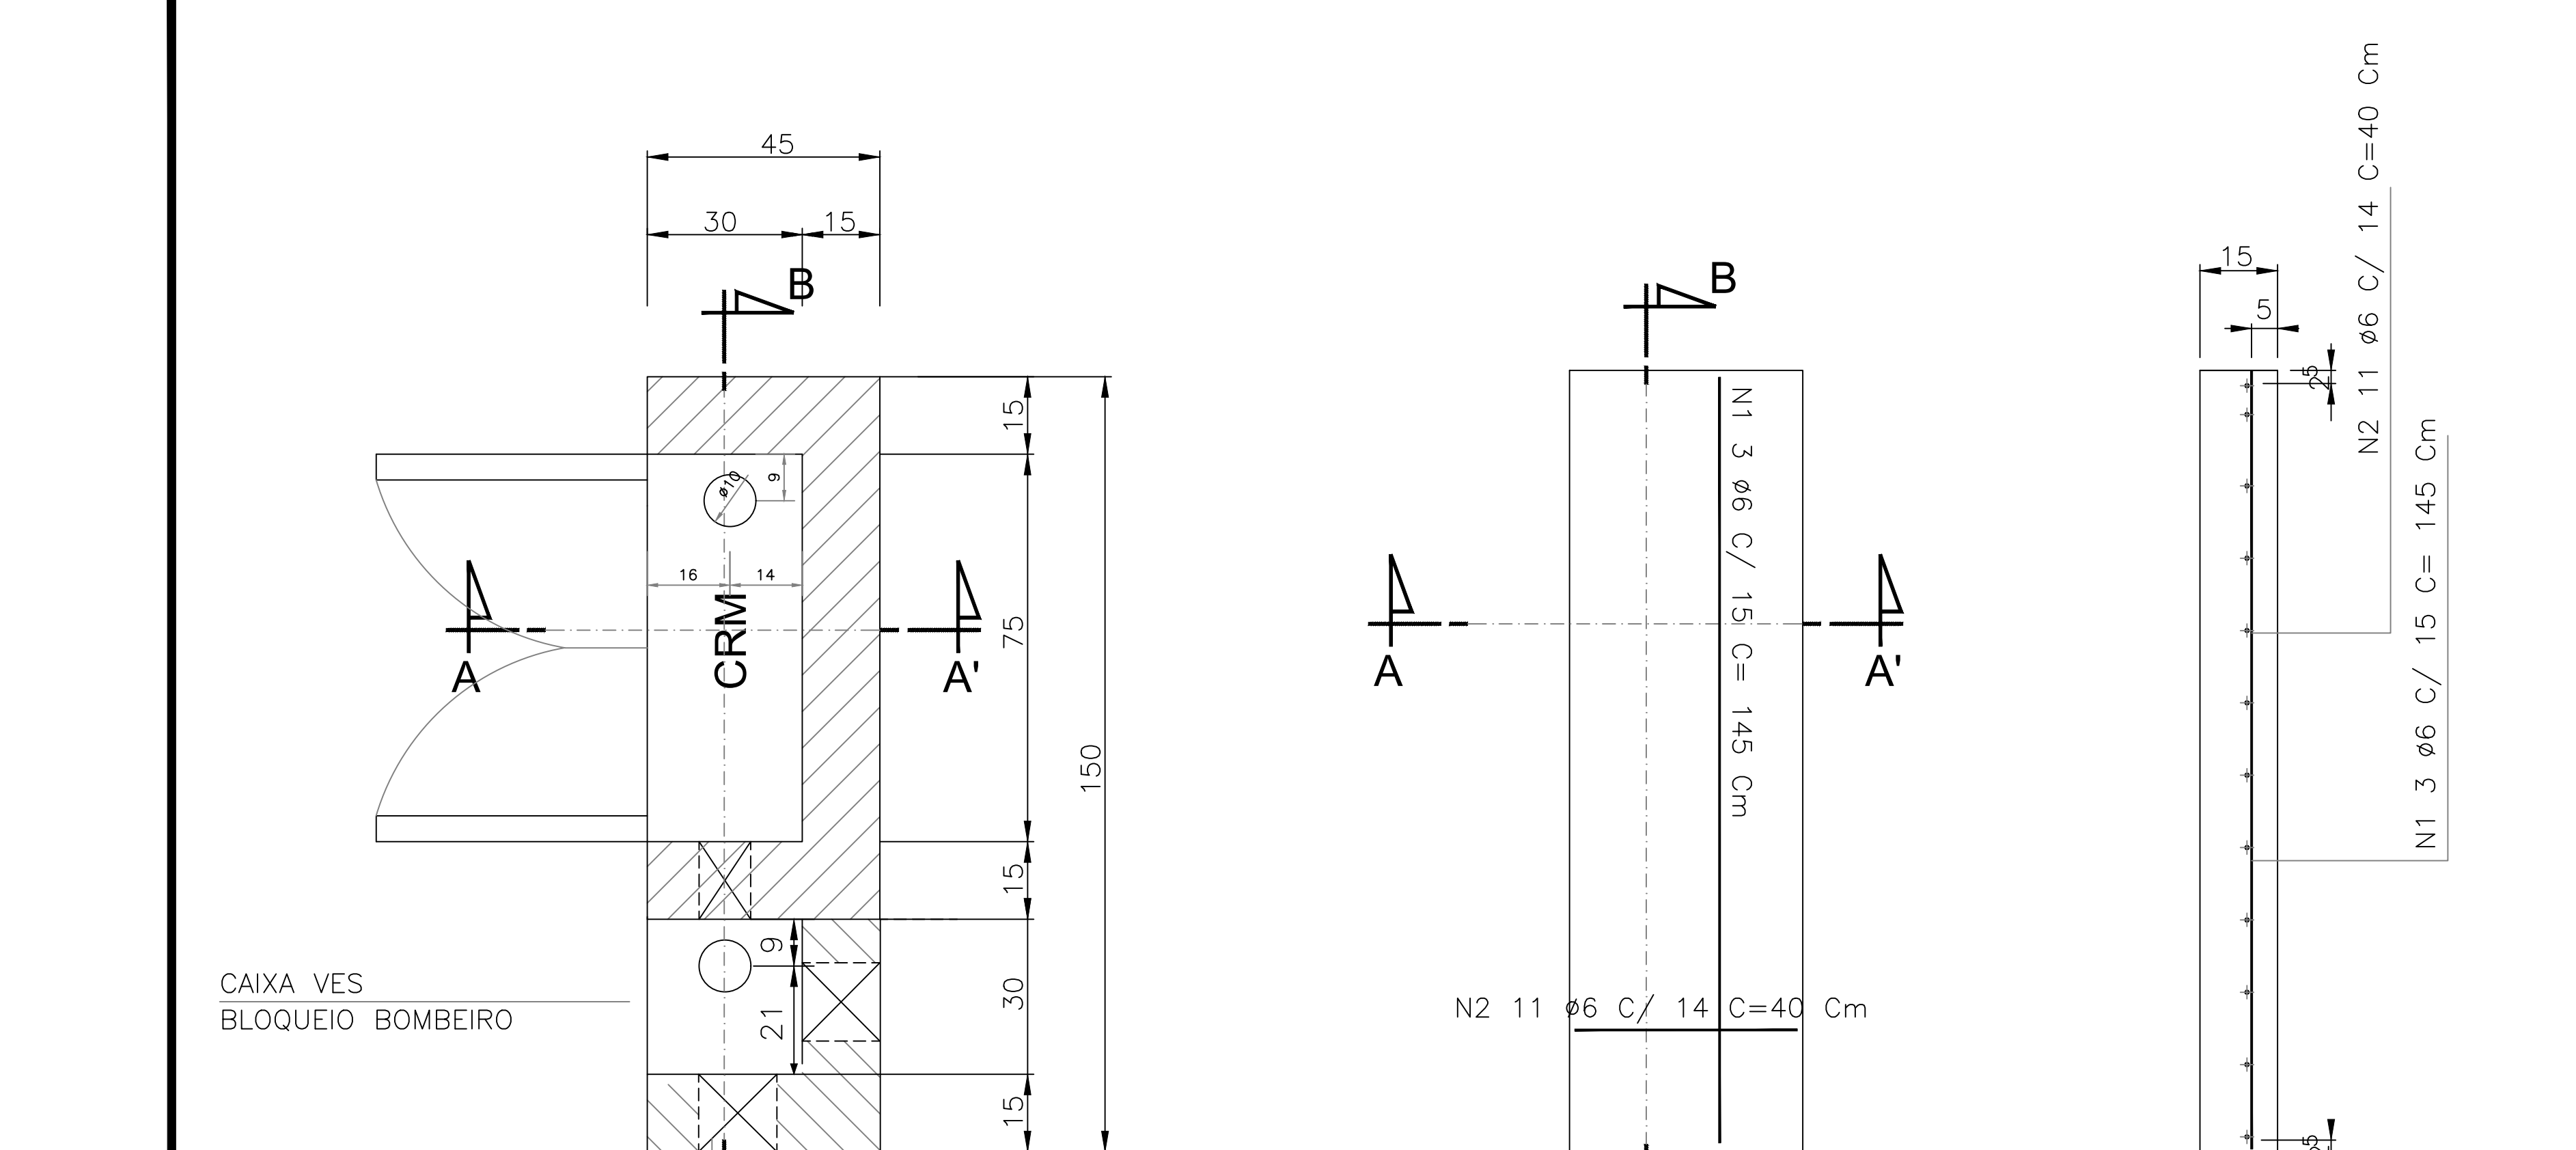

**DETALHE ABRIGO DE ALVENARIA/ CONJUNTO DE CONTROLE E MANOBRA CRM (G-4 / G-6) URBANA**

**TIPO 3**

ESC. 1:20

DOCUMENTOS DE REFERÊNCIA

NOTAS GERAIS

LISTA DE MATERIAIS GERIAS

OBSERVAÇÕES

01

02

03

0

REV.

DESCRİÇÃO

DATA

DES.

VERIF.

APROV.

ESTE DOCUMENTO É DE PROPRIEDADE DA SCGAS, E NÃO PODE SER REPRODUZIDO OU USADO PARA QUALQUER FINALIDADE DIFERENTE DAQUELA PARA A QUAL ESTÁ SENDO FORNECIDO.

SCGAS

COMPANHIA DE GÁS DE SANTA CATARINA

EMPREENHIMENTO

REDE DE DISTRIBUIÇÃO DE GÁS NATURAL

REGIÃO/ÁREA

GERAL

TÍTULO

DETALHE ABRIGO ALVENARIA PARA CRM (G-4 / G-6) URBANA

PROJ.

SCGAS

DES.

PEDRO ORLEANS

VERIF.

O.S.F.

APROV.

C.M.P.

DATA

16/10/17

ESC.

INDICADA

FOLHA

01/01

Nº. SCGAS

DE-40.300.SCG.439

REV.

0