


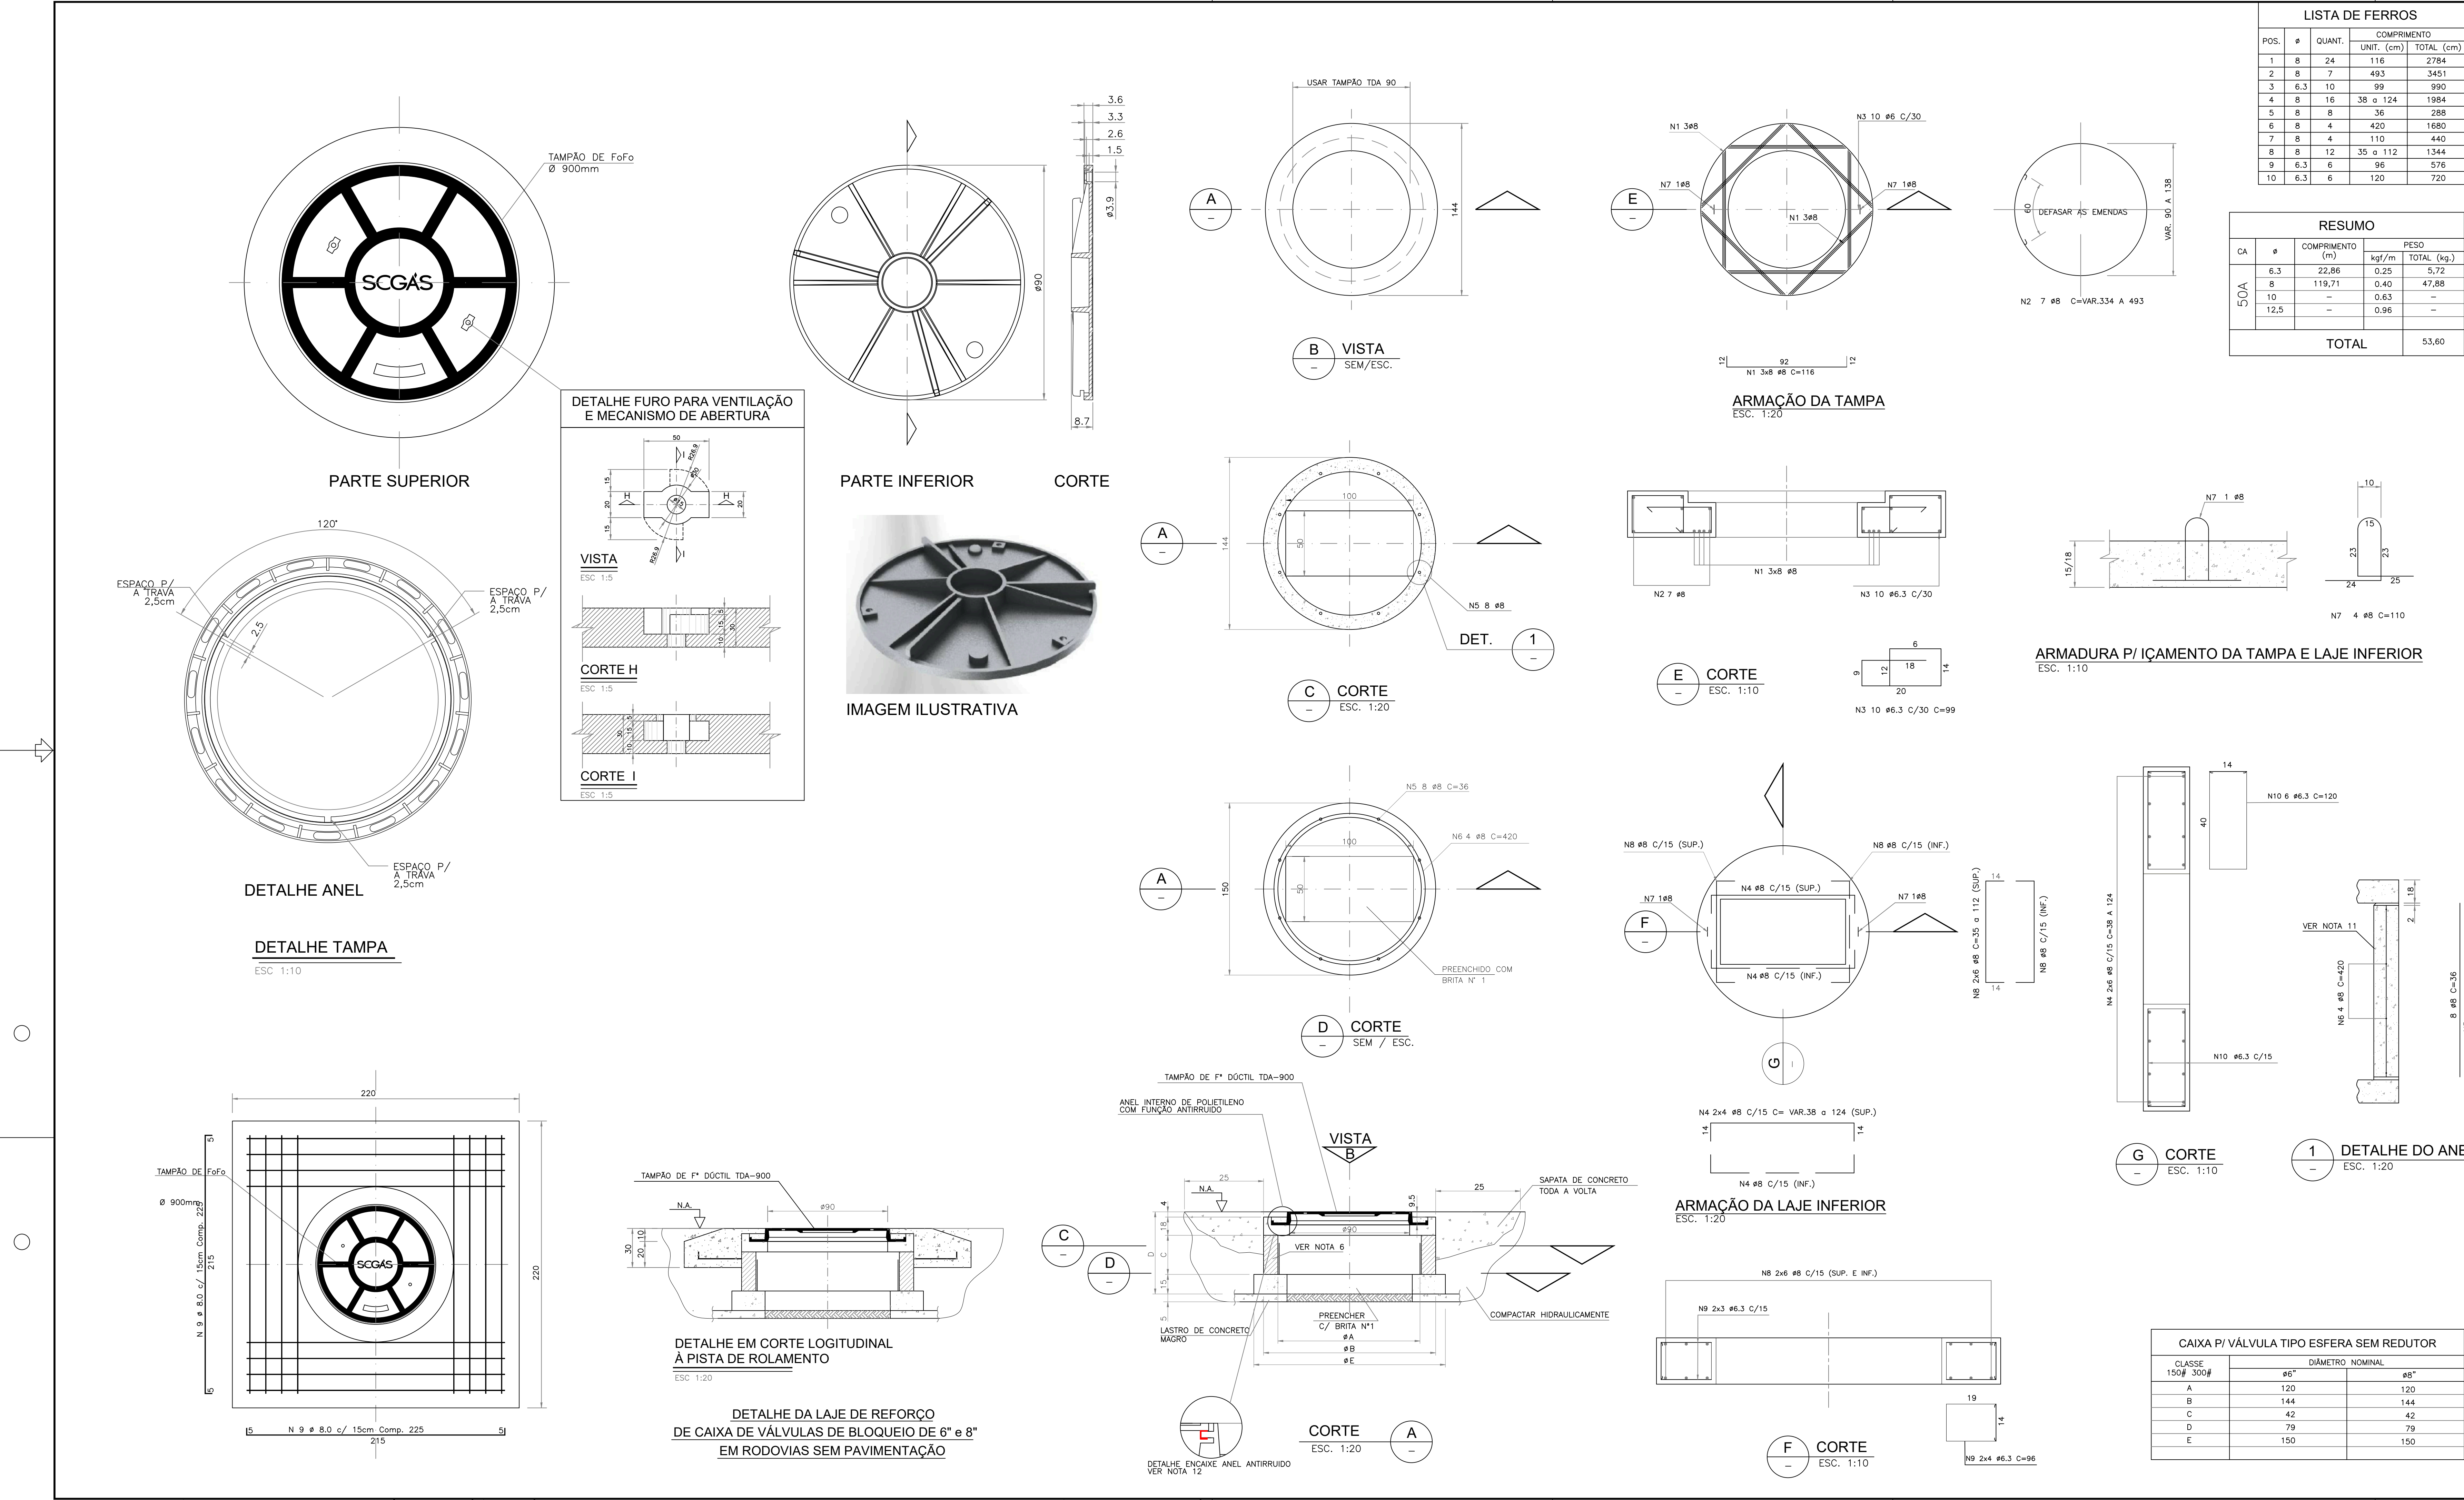

DOCUMENTOS DE REFERÊNCIA					
1-FD-40.300.SCG.008 -VÁLVULA DE BLOQUEIO E PURGA - FOLHA DE DADOS. 2-ET-40.300.SCG.011 -VÁLVULA DE BLOQUEIO E PURGA - ESPEC. TÉCNICA. 3-ET-00.320.SCG.001 -MANUAL DE CONSTRUÇÃO E MONTAGEM. 4-ET-00.320.SCG.012 -MATERIAL DE TUBULAÇÃO P/ DUTOS E ESTAÇÕES. 5-DE-40.330.SCG.106 -INSTALAÇÃO TÍPICA DE VÁLVULAS DE BLOQUEIO. 6-DE-44.330.SCG.506 -CAIXA P/ VÁLVULA DE BLOQUEIO TIPO ESFERA 6"e 8". 7-DE-44.330.SCG.500 -VÁLVULA DE BLOQUEIO. 8-ET-40.330.SCG.038 -TAMPÕES DE FERRO FUNDIDO DUCTIL COM ANEL ANTIRRUIDO.					
NOTAS GERAIS					
1 - COTAS E MEDIDAS EM "cm" EXCETO ONDE INDICADO . 2 - CONCRETO fck ≥ 18 MPa 3 - RECOBRIMENTO DA ARMADURA = 2,0cm 4 - A ESCAVAÇÃO DEVERÁ SER EFETUADA ATÉ 30 cm ABAIXO DA TUBULAÇÃO, E DEVERÁ SER FEITO O ATERRAMENTO HIDRÁULICO ATÉ 30 cm ACIMA DA TUBULAÇÃO. AS CAMADAS SUBSEQUENTES DEVERÃO SER ADENSADAS ATRAVÉS DE COMPACTAÇÃO MECÂNICA SEQUENDO O ESPECIFICADO NO ITEM 6.20 "REATERO DE VALAS" DA ET-40.320.SCG.001 - MANUAL DE CONSTRUÇÃO E MONTAGEM. 5 - TAMPÃO (TDA) DE FERRO FUNDIDO DUCTIL, CONFORME NORMAS NBR-10158, NBR-10159 E NBR-10160, COMPLETO COM BASE DE ASSENTAMENTO, PARA CARGA DE RESISTÊNCIA DE 30t. 6 - PROJETO E EXECUÇÃO DA OBRA DE ACORDO COM AS NORMAS BRASILEIRAS VIGENTES. 7 - RESISTÊNCIAS CARACTERÍSTICAS MÍNIMAS EXIGIDAS: CONCRETO fck ≥ 180 kgf/cm2 (18MPa.) AÇO CA-50A fyk≥ 5.000 kgf/cm2 (500MPa.) 8 - COBRIMENTO MÍNIMO DAS BARRAS =2 cm. 9 - PARA CURA DO CONCRETO MANTER A SUPERFÍCIE ÚMIDA EM PELO MENOS 7 DIAS APÓS O SEU LANÇAMENTO. 10 - IMPERMEABILIZAR AS SUPERFÍCIES INTERNAS DAS PAREDES E A LAJE DE PISO COM HEY'DI K11 SR+HEY'DI KZ (VER MANUAL DA HEY'DI DO BRASIL). 11 - ANEL DE CONCRETO ARMADO CA-1 (OPCIONAL). 12 - AS TAMPAS DEVERÃO SER PROVIDAS DE ANEL INTERNO DE POLIETILENO COM FUNÇÃO ANTIRRUIDO.					