


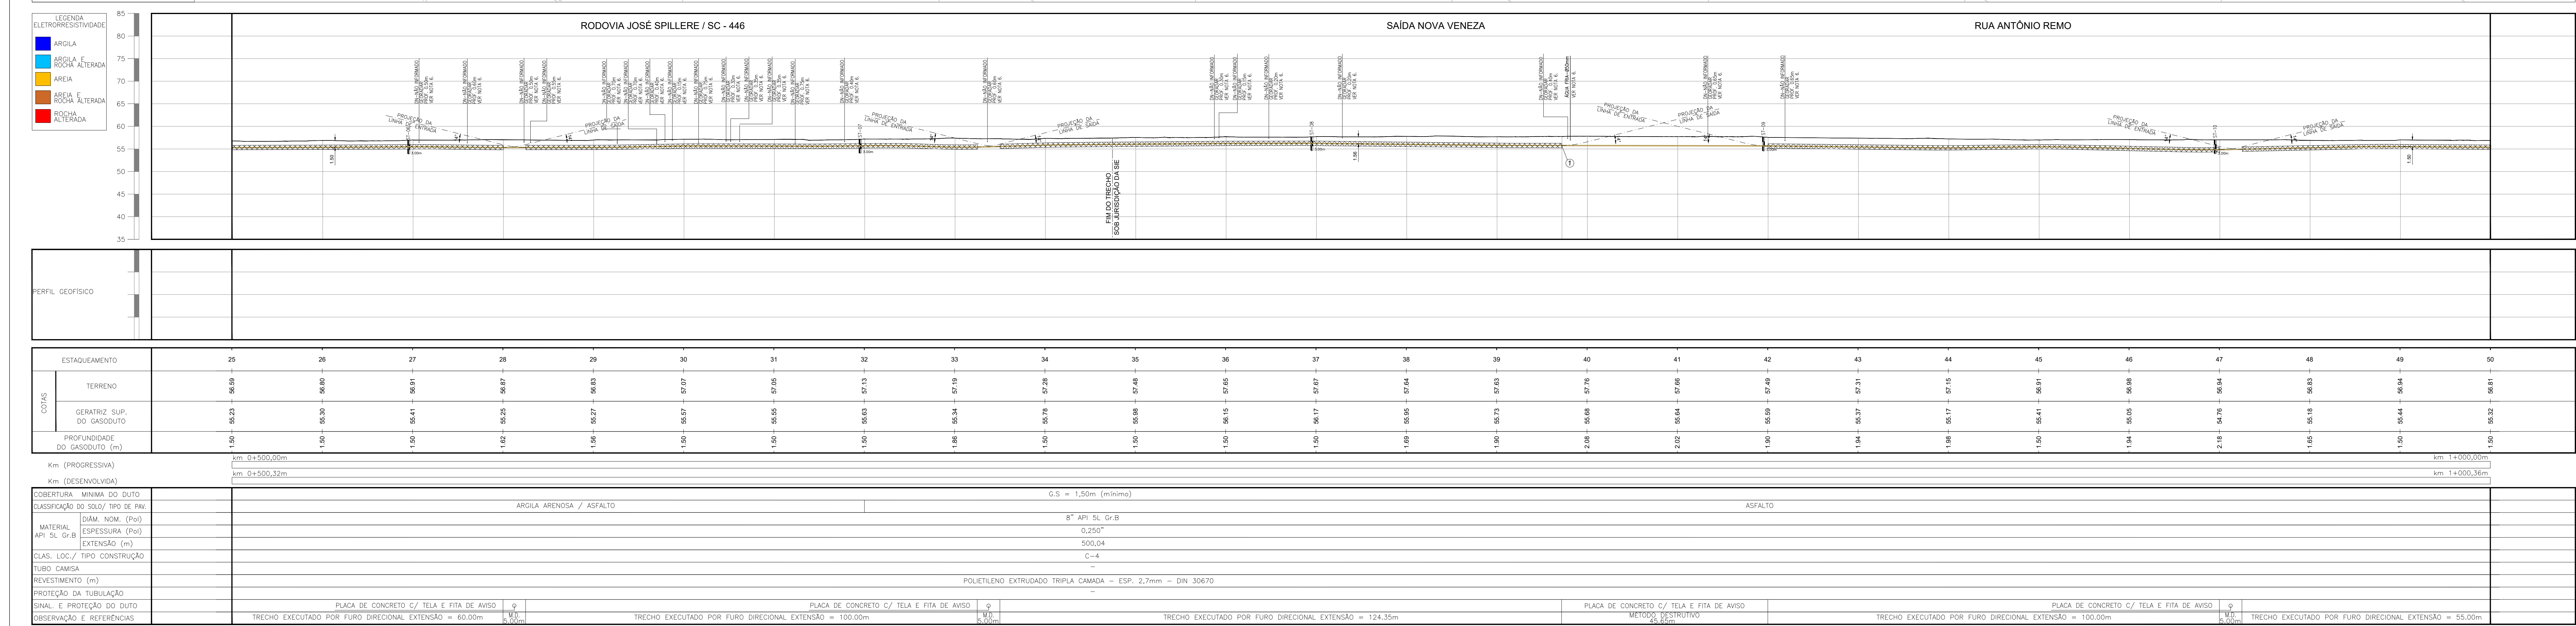

	POÇO DE VISITA ÁGUA TRATADA
	POÇO DE VISITA ÁGUAS PLUVIAIS
	BOCAS DE LOBO / BOCA DE LEÃO
	REGISTRO ÁGUA
	VENT / HERANTE
	POÇO DE VISITA ESGOTO
	POÇO DE VISITA TELEFONE
	CAIXA DE COMBATE A INCÊNDIO
	CAIXA DE TELEFONE
	CAIXA DE TV A CABO
	POÇO DE VISITA NÃO IDENTIFICADO
	POÇO DE VISITA GÁS
	CAIXA DE ELETRICIDADE
	CÂMERA
	CAIXA PADRÃO
	NORTE VERDADEIRO
	POSTE
	PONTO ONIBUS COBERTO
	SENTEDO DO TRANSITO SEM COLETIVO
	SENTEDO DO TRANSITO COM COLETIVO
	SONDAGEM
	PLACA DE SINALIZAÇÃO
	SEMAFORO
	ARVORE/PINHEIRO
	LAGOA
	CONSUMIDOR
	CLIENTE
	N° DO LOGRADOURO
	RODOVIA FEDERAL
	RODOVIA ESTADUAL
	CAIXA DE MEDIÇÃO E INTERLIGAÇÃO
	MISOD
	MARCOS DE SINALIZAÇÃO E Km VER ET-40.330,502.008
	TACHO DE SINALIZAÇÃO VER ET-40.330,502.008
	PIQUETE POLIGONAL DE APOIO
	COTA DO TERRENO
	VÁLVULA DE BLOQUEIO (PLANTA)
	VÁLVULA DE BLOQUEIO (PERFIL)
	VÁLVULA DE FURÇA
	ESTATION DE REDUÇÃO DE PRESSÃO
	ESTATION DE REDUÇÃO DE PRESSÃO
	"TOIT GATE"
	INSTALAÇÃO PARA LANÇADOR OU RECEBEDOR DE PISO PORTÁIL

[illegible]