


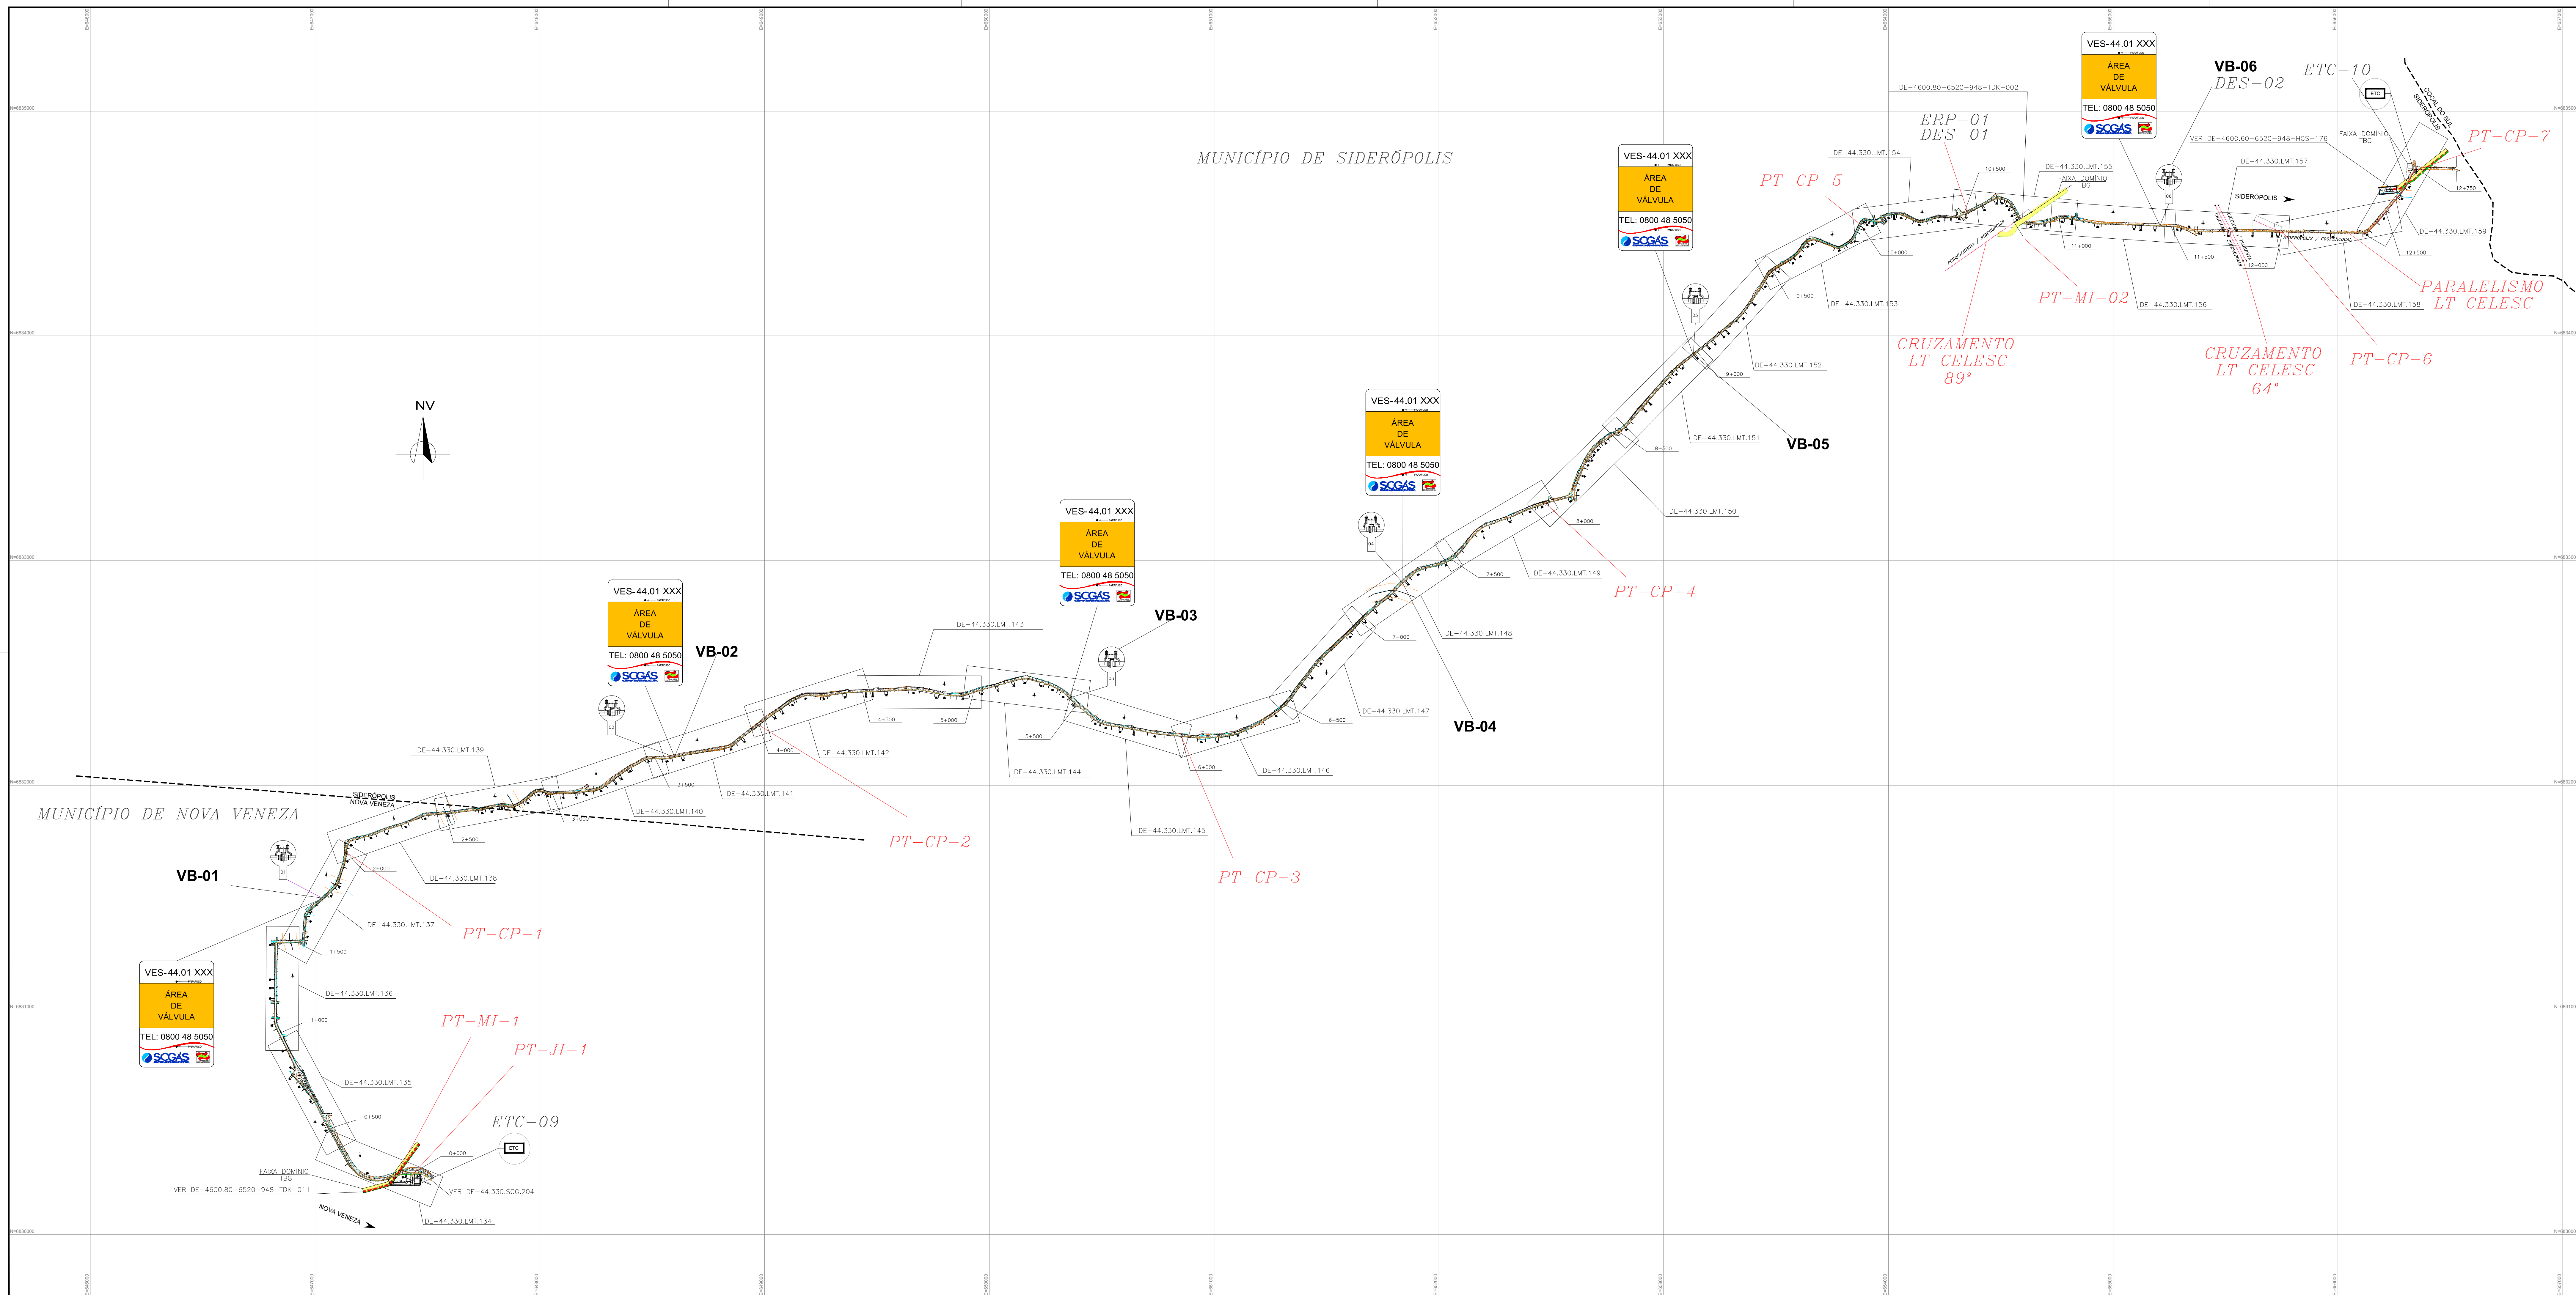

LEGENDA

- TUBO ø 8"
- TUBO ø 10"
- TUBO ø 12"
- TUBO ø 8" EXISTENTE
- TUBO ø 10" EXISTENTE
- 2" TUBO PEÇA ø 40MM
- LIMITE DE MUNICÍPIO

CONSUMIDOR LIGADO

CONSUMIDOR POTENCIAL

CONSUMIDOR

CONSUMIDOR FUTURO

CITY - GATE

FEVEREIRO 2014

FEVEREIRO 2014

SISTEMA DE COORDENAÇÃO

FEVEREIRO 2014

LANÇADOR / RECEPTOR DE P

FEVEREIRO 2014

ESTACÃO DE REDUÇÃO DE PRESSÃO E MEDIÇÃO

FEVEREIRO 2014

ESTACÃO DE REDUÇÃO DE PRESSÃO

FEVEREIRO 2014

ESTACÃO DE TRANSFERÊNCIA DE CUSTÓDIA

FEVEREIRO 2014

VÁLVULA DE BLOQUEIO

FEVEREIRO 2014

VEB-44-D1-XXX

ÁREA DE VÁLVULA

TEL: 0800 48 5050

PLACA DE VÁLVULA

PTE

PONTO DE TESTE

[illegible][illegible]