


ESTAÇÃO DE TRANSFERÊNCIA DE CUSTÓDIA - 03 MUNICÍPIO DE RODEIO

MUNICÍPIO DE RODEIO

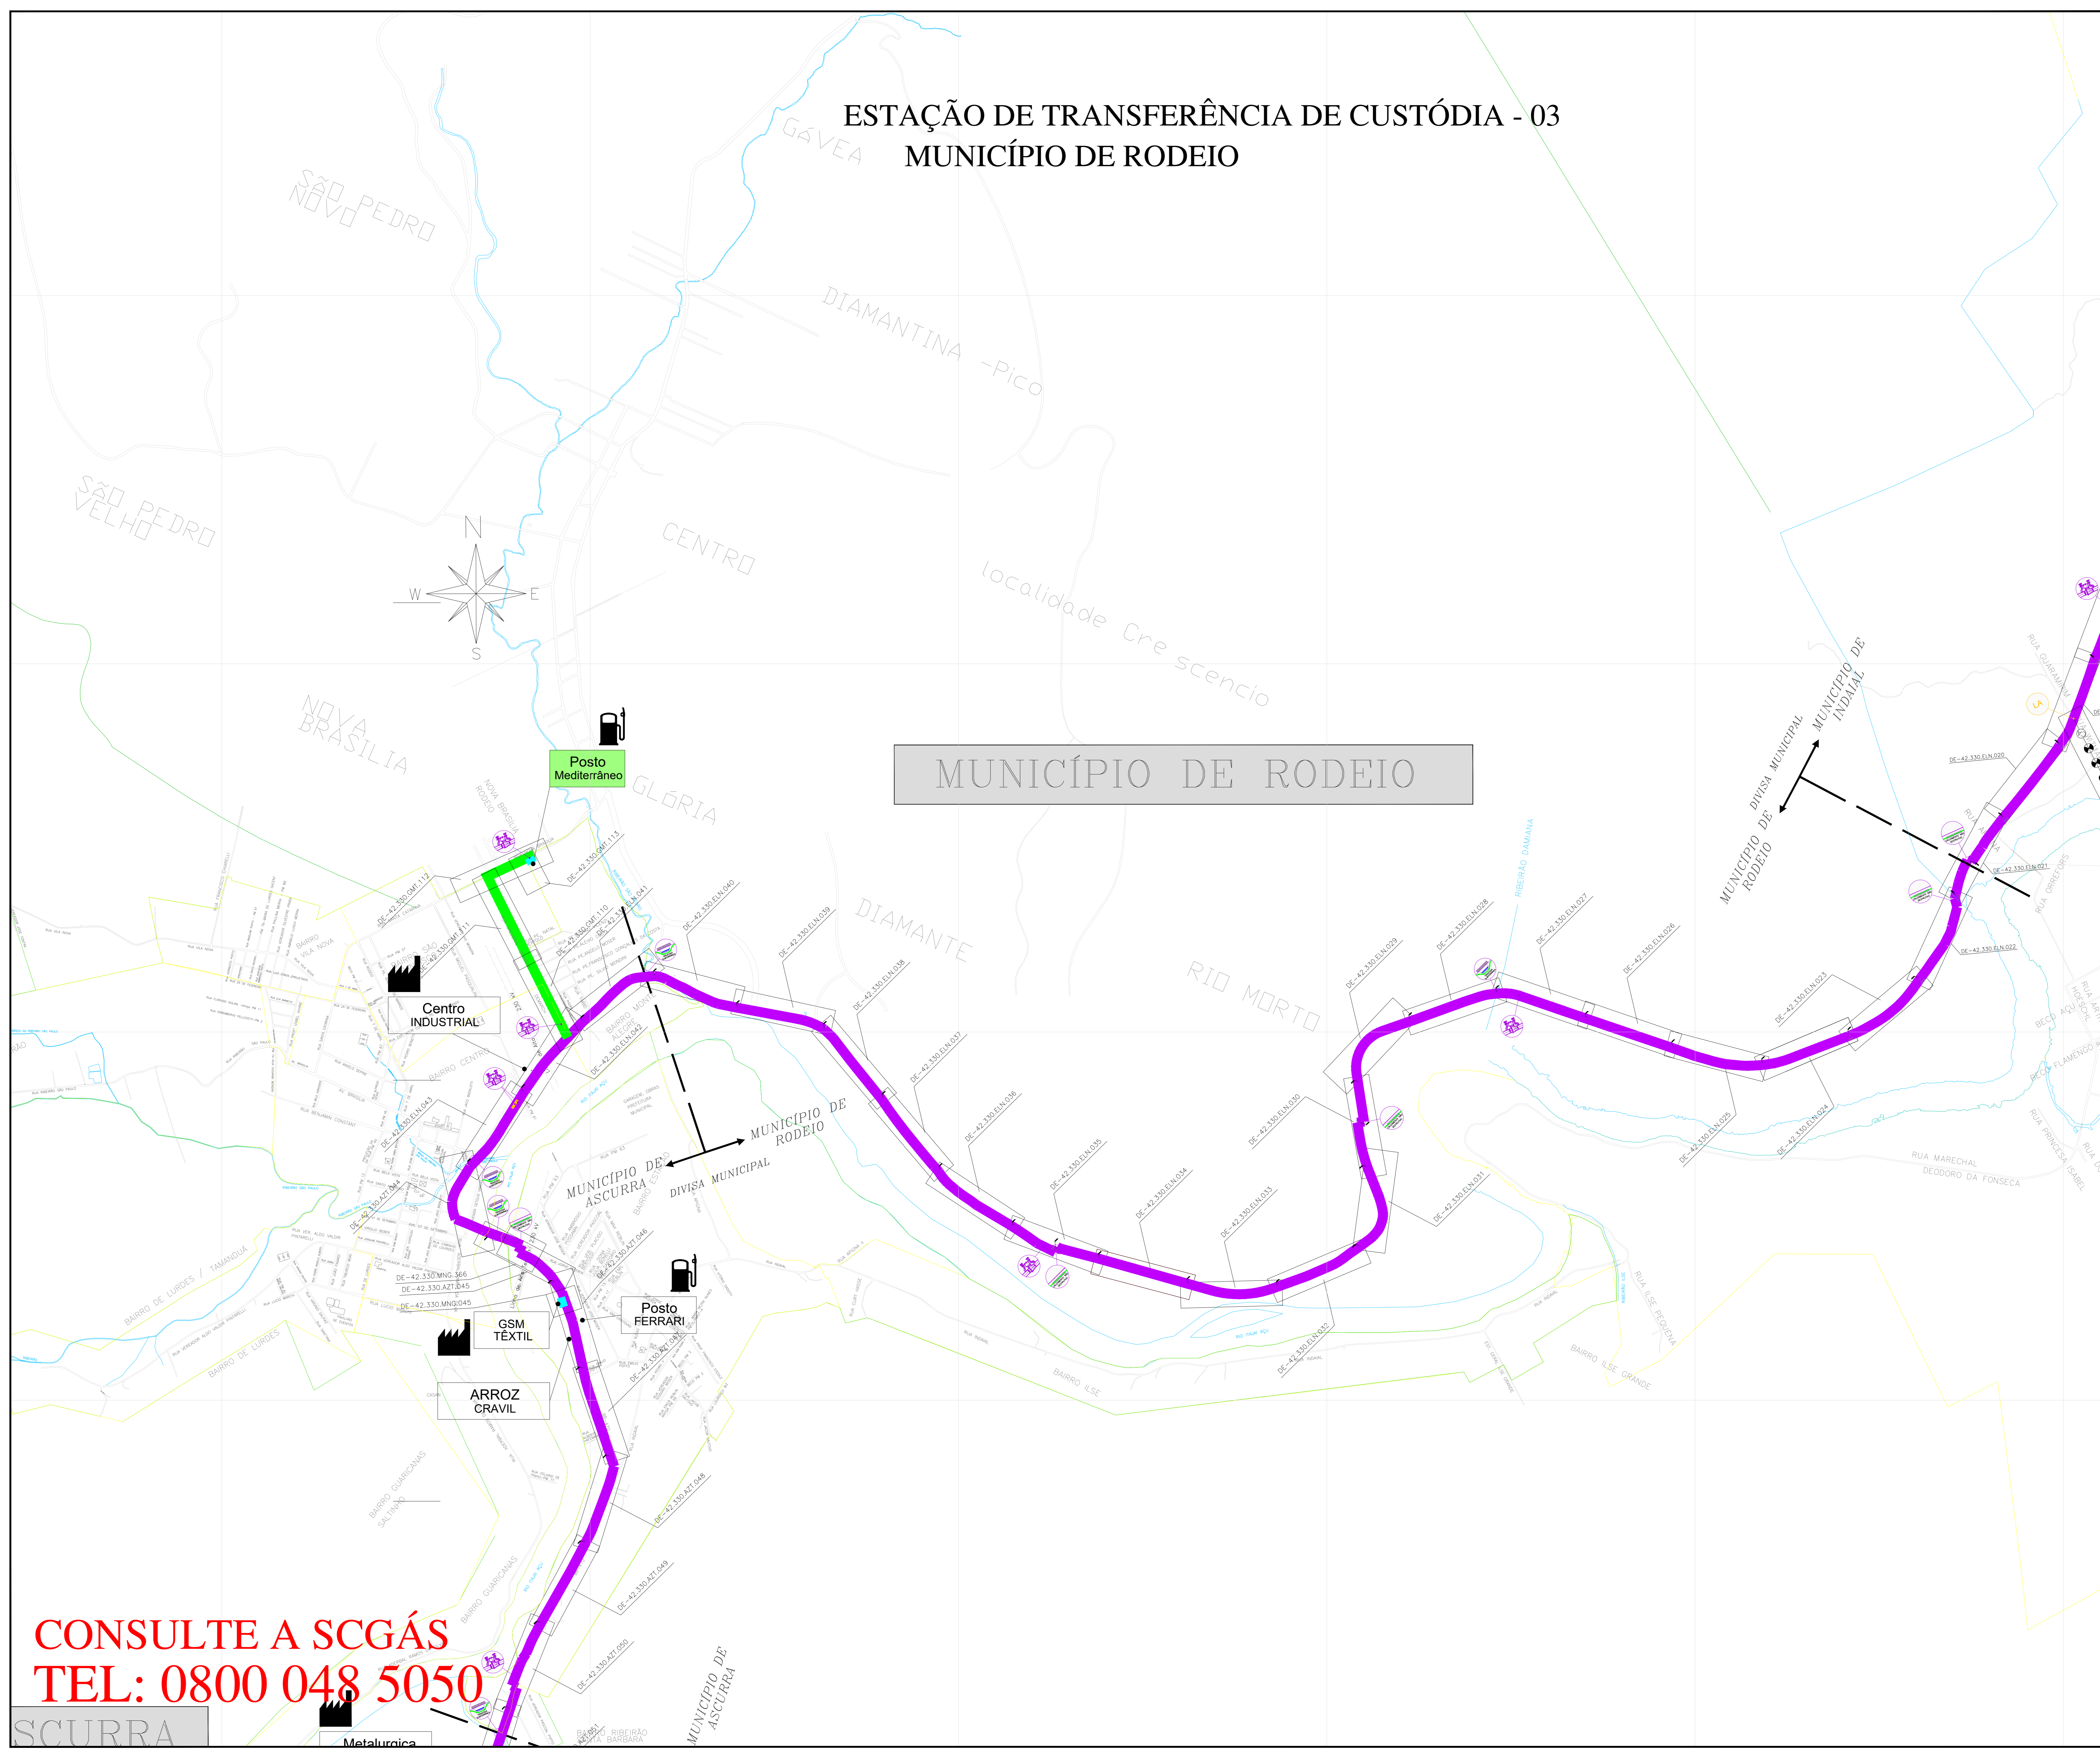

LEGENDA

| | | |
|--|------------------------------------|-----------------------------------|
| | CLIENTE | CLIENTE URBANO |
| | CLIENTE NÃO CONSUMINDO | CLIENTE INDUSTRIAL |
| | CLIENTE COMERCIAL / RESIDENCIAL | CLIENTE VEICULAR |
| | EST. TRANSFERÊNCIA DE CUSTÓDIA | EST. REDUÇÃO DE PRESSÃO E MEDIÇÃO |
| | EST. REDUÇÃO DE PRESSÃO | LANÇADOR / RECEPTOR PIG |
| | LEITO DE ANGOS | COORDINATE |
| | COORDINATE | VALVULA DE BLOQUEIO |
| | VALVULA DE BLOQUEIO | Nº 45 BULT DE REFERENCIA |
| | Nº PROJETO EXECUTIVO DE REFERENCIA | CASOULTO BOLIVA - BRASIL |
| | CASOULTO BOLIVA - BRASIL | LIMITE DE MUNICIPIO |
| | LIMITE DE MUNICIPIO | RIO |
| | RIO | LIMITE DA AREA URBANA |
| | LIMITE DA AREA URBANA | LIMITE DE BARRIO |
| | LIMITE DE BARRIO | LINHA DE ALTA TENSÃO |
| | FERROVIA | VA PAVIMENTADA |
| | VA PAVIMENTADA | VA NÃO PAVIMENTADA |
| | VA NÃO PAVIMENTADA | RODOVA PAVIMENTADA |
| | RODOVA PAVIMENTADA | OBRA ESPECIAL |
| | OBRA ESPECIAL | OBRA ESPECIAL |
| | OBRA ESPECIAL | OBRA ESPECIAL |
TUBULAÇÃO PROJETADA

| DIMETRO | TUBULAÇÃO |
|-----------------|-----------|
| ø 12" | |
| ø 10" | |
| ø 8" | |
| ø 6" | |
| ø 4" | |
| ø 3" | |
| ø 2" | |
| PEAD 80 ø 125mm | |
| PEAD 80 ø 63mm | |

TUBULAÇÃO IMPLANTADA

| DIMETRO | TUBULAÇÃO |
|----------------------|-----------|
| ø 12" (AR. SL. G. B) | |
| ø 10" (AR. SL. G. B) | |
| ø 8" (AR. SL. G. B) | |
| ø 6" (AR. SL. G. B) | |
| ø 4" (AR. SL. G. B) | |
| ø 3" (AR. SL. G. B) | |
| ø 2" (AR. SL. G. B) | |
| ø 125mm (PEAD 80) | |
| ø 63mm (PEAD 80) | |
| ø 32mm (PEAD 80) | |

| | | | | | |
|----|-------------------|----------|--------|--------|----------|
| 11 | ATUALIZAÇÃO GERAL | 25.11.20 | M.A.W. | F.J.S. | F.F.M. |
| 10 | ATUALIZAÇÃO GERAL | 01.05.20 | M.A.W. | B.J.S. | F.F.M. |
| 9 | ATUALIZAÇÃO GERAL | 14.02.20 | A.E.E. | F.F.M. | S.B.S. |
| 8 | ATUALIZAÇÃO GERAL | 18.04.20 | A.E.E. | F.F.M. | S.B.S. |
| 7 | ATUALIZAÇÃO GERAL | 12.09.20 | A.E.E. | F.P.C. | S.B.S. |
| 6 | ATUALIZAÇÃO GERAL | 05.05.22 | A.E.E. | F.P.C. | S.B.S. |
| 5 | ATUALIZAÇÃO GERAL | 27.09.21 | A.E.E. | F.P.C. | S.B.S. |
| 4 | ATUALIZAÇÃO GERAL | 19.04.21 | A.E.E. | GEREN. | C.M.A.P. |
| 3 | ATUALIZAÇÃO GERAL | 01.12.20 | A.D.F. | B.C.I. | M.A.P. |
| 2 | ATUALIZAÇÃO | 03.06.19 | M.F.P. | B.C.I. | M.A.P. |
| 1 | ATUALIZAÇÃO | 02.05.17 | L.C.P. | GEREN. | C.M.A.P. |
| 0 | EMISSÃO INICIAL | 23.09.09 | L.C.P. | GEREN. | C.M.A.P. |

| REV. | DESCRIÇÃO | DATA | FOR. | VERIF. | APROV. |
|------|--------------------------------|----------|------|--------|--------|
| 1 | EST. TRANSFERÊNCIA DE CUSTÓDIA | 23/06/09 | S/E | | |

ESTE DOCUMENTO É DE PROPRIEDADE DA SCGÁS E NÃO PODE SER REPRODUZIDO OU USADO PARA QUALQUER FINALIDADE DIFERENTE DAQUELA PARA A QUAL ESTÁ SENDO FORNECIDO.

SCGÁS
COMPANHIA DE GÁS E SANEAMENTO

EMPRESAMENTO: REDE DE DISTRIBUIÇÃO DE GÁS NATURAL

REGIÃO/ÁREA: REGIÃO B

TÍTULO: EST. TRANSFERÊNCIA DE CUSTÓDIA 03
PLANTA CHAVE DO MUNICÍPIO DE RODEIO

| PROJ. | DES. | VERIF. | APROV. |
|-------|----------------|--------|--------|
| SCGÁS | Leonora Coelho | CEREN | C.M.P. |

DATA: 23/06/09 ESC: S/E FOLHA: 01/01

Nº SCGÁS: DE-42.330.SCG.525 REV: 11

CONSULTE A SCGÁS
TEL: 0800 048 5050

SCURRA