


ESTAÇÃO DE TRANSFERÊNCIA DE CUSTÓDIA - 05 MUNICÍPIOS DE TIJUCAS

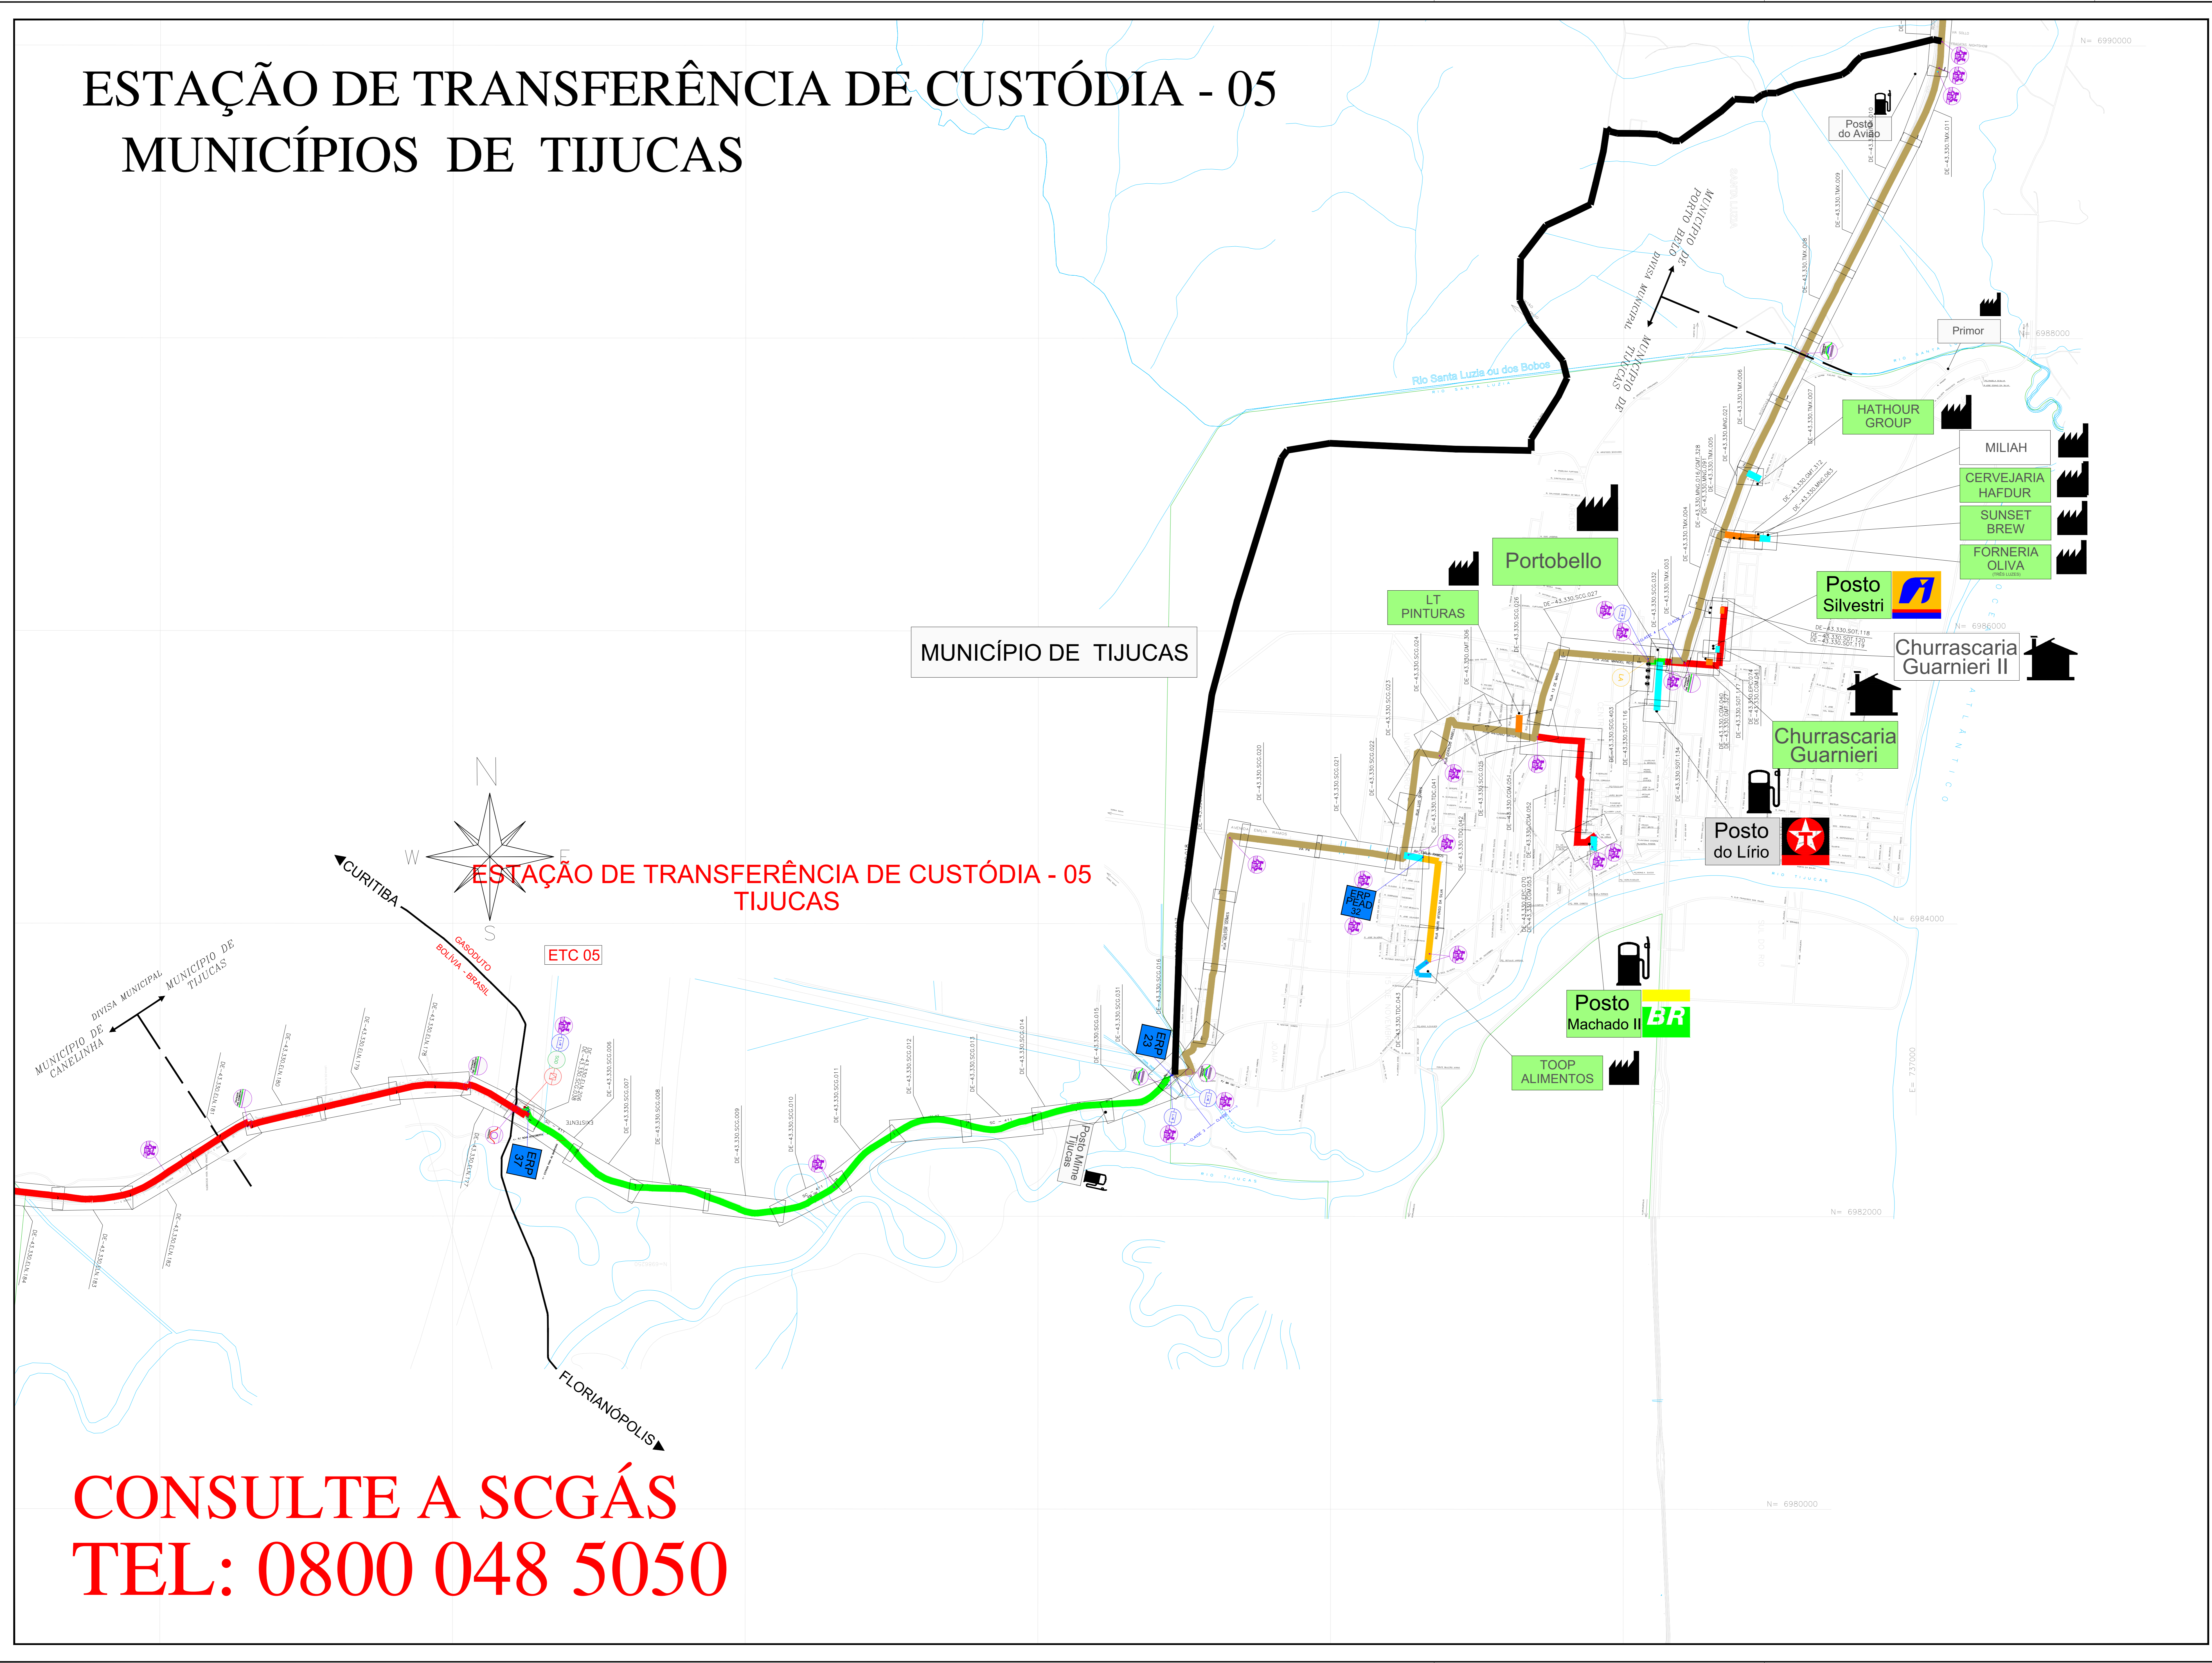

**CONSULTE A SCGÁS
TEL: 0800 048 5050**

LEGENDA

- CLIENTE
- CLIENTE NÃO CONSIGNADO
- CLIENTE INDUSTRIAL
- CLIENTE COMERCIAL / RESIDENCIAL
- CLIENTE VEICULAR
- ESTAÇÃO DE TRANSFERÊNCIA DE CUSTÓDIA
- ESTAÇÃO DE REDUÇÃO DE PRESSÃO E MEDIÇÃO
- ESTAÇÃO DE REDUÇÃO DE PRESSÃO
- LAVADOR / RECEDEDOR PIG
- LETEIO DE ANOSOS
- ODOMORANTE
- VÁLVULA DE BLOQUEIO
- V AS BVALT DE REFERENCIA
- V PROJETO EXCLUSIVO DE REFERENCIA
- GASODUTO BOLIVA - BRASIL
- LIMITE DE MUNICIPIO
- LIMITE DA AREA URBANA
- LIMITE DE BARRIO
- LINHA DE ALTA TENSÃO
- FERROVIA
- VIA PAVIMENTADA
- VIA NÃO PAVIMENTADA
- RODOVIA PAVIMENTADA
- RODOVIA PAVIMENTADA
- OBRA ESPECIAL
- OBRA ESPECIAL
- OBRA ESPECIAL
- OBRA ESPECIAL
- OBRA ESPECIAL
- OBRA ESPECIAL

TUBULAÇÃO PROJETADA

DÍAMETRO	TUBULAÇÃO
12"	
10"	
8"	
6"	
4"	
3"	
PEAD 80 # 125mm	
PEAD 80 # 65mm	

TUBULAÇÃO IMPLANTADA

DÍAMETRO	TUBULAÇÃO
12" (APR. SL. G. B)	
10" (APR. SL. G. B)	
8" (APR. SL. G. B)	
6" (APR. SL. G. B)	
4" (APR. SL. G. B)	
3" (APR. SL. G. B)	
2" (APR. SL. G. B)	
125mm (PEAD 80)	
65mm (PEAD 80)	
32mm (PEAD 80)	

REV.	DESCRIÇÃO	DATA	PROJ.	VERIF.	APROV.
12	ATUALIZAÇÃO GERAL	25.11.24	M.A.M.	R.J.S.	F.F.M.
11	ATUALIZAÇÃO GERAL	11.09.24	M.A.M.	R.J.S.	F.F.M.
10	ATUALIZAÇÃO GERAL	14.02.24	A.E.E.	F.F.M.	S.B.S.
9	ATUALIZAÇÃO GERAL	22.02.23	A.E.E.	F.F.M.	S.B.S.
8	ATUALIZAÇÃO GERAL	08.06.22	A.E.E.	F.F.M.	S.B.S.
7	ATUALIZAÇÃO GERAL	05.05.22	A.E.E.	F.F.C.	S.B.S.
6	ATUALIZAÇÃO GERAL	27.01.22	A.E.E.	F.F.C.	S.B.S.
5	ATUALIZAÇÃO GERAL	07.06.21	A.E.E.	F.F.C.	S.B.S.
4	ATUALIZAÇÃO GERAL	19.04.21	A.E.E.	GEREN.	C.W.P.
3	ATUALIZAÇÃO	21.12.20	A.D.F.	B.C.L.	M.A.P.
2	ATUALIZAÇÃO	03.08.18	R.F.F.	B.C.L.	M.A.P.
1	ATUALIZAÇÃO	02.05.17	L.C.P.	GEREN.	C.W.P.
0	EMISSÃO INICIAL	23.09.09	L.C.P.	GEREN.	C.W.P.

NOTA: ESTE DOCUMENTO É DE PROPRIEDADE DA SCGÁS. É NÃO PODE SER REPRODUZIDO OU USADO PARA QUALQUER FIM DIFERENTE DAQUELA PARA A QUAL ESTÁ SENDO FORNECIDO.

SCGÁS
EMPRESA DE GÁS DE SANTA CATARINA

EMPREENHAMENTO: REDE DE DISTRIBUIÇÃO DE GÁS NATURAL
REGIÃO/ÁREA: REGIÃO C

TÍTULO: ESTAÇÃO DE TRANSFERÊNCIA DE CUSTÓDIA 05
PLANTA CHAVE DO MUNICÍPIO DE TIJUCAS

PROJ.: SCGÁS
DES.: Leônidas Coelho
VERIF.: GEREN.
C.M.F.:

DATA: 23/06/09
ESC.: S/E
FOLHA: 01/01

Nº. SCGÁS: DE-43.330.SCG.515
R: 12