
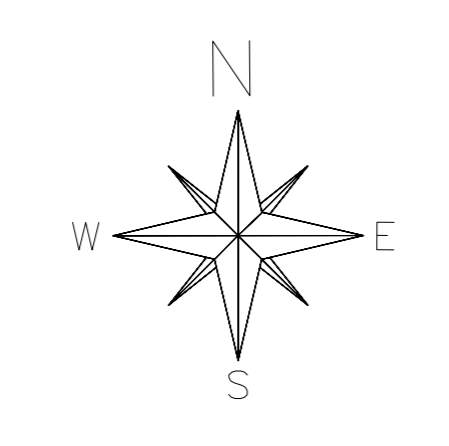


# ESTAÇÃO DE TRANSFERÊNCIA DE CUSTÓDIA - 07 MUNICÍPIO DE TUBARÃO

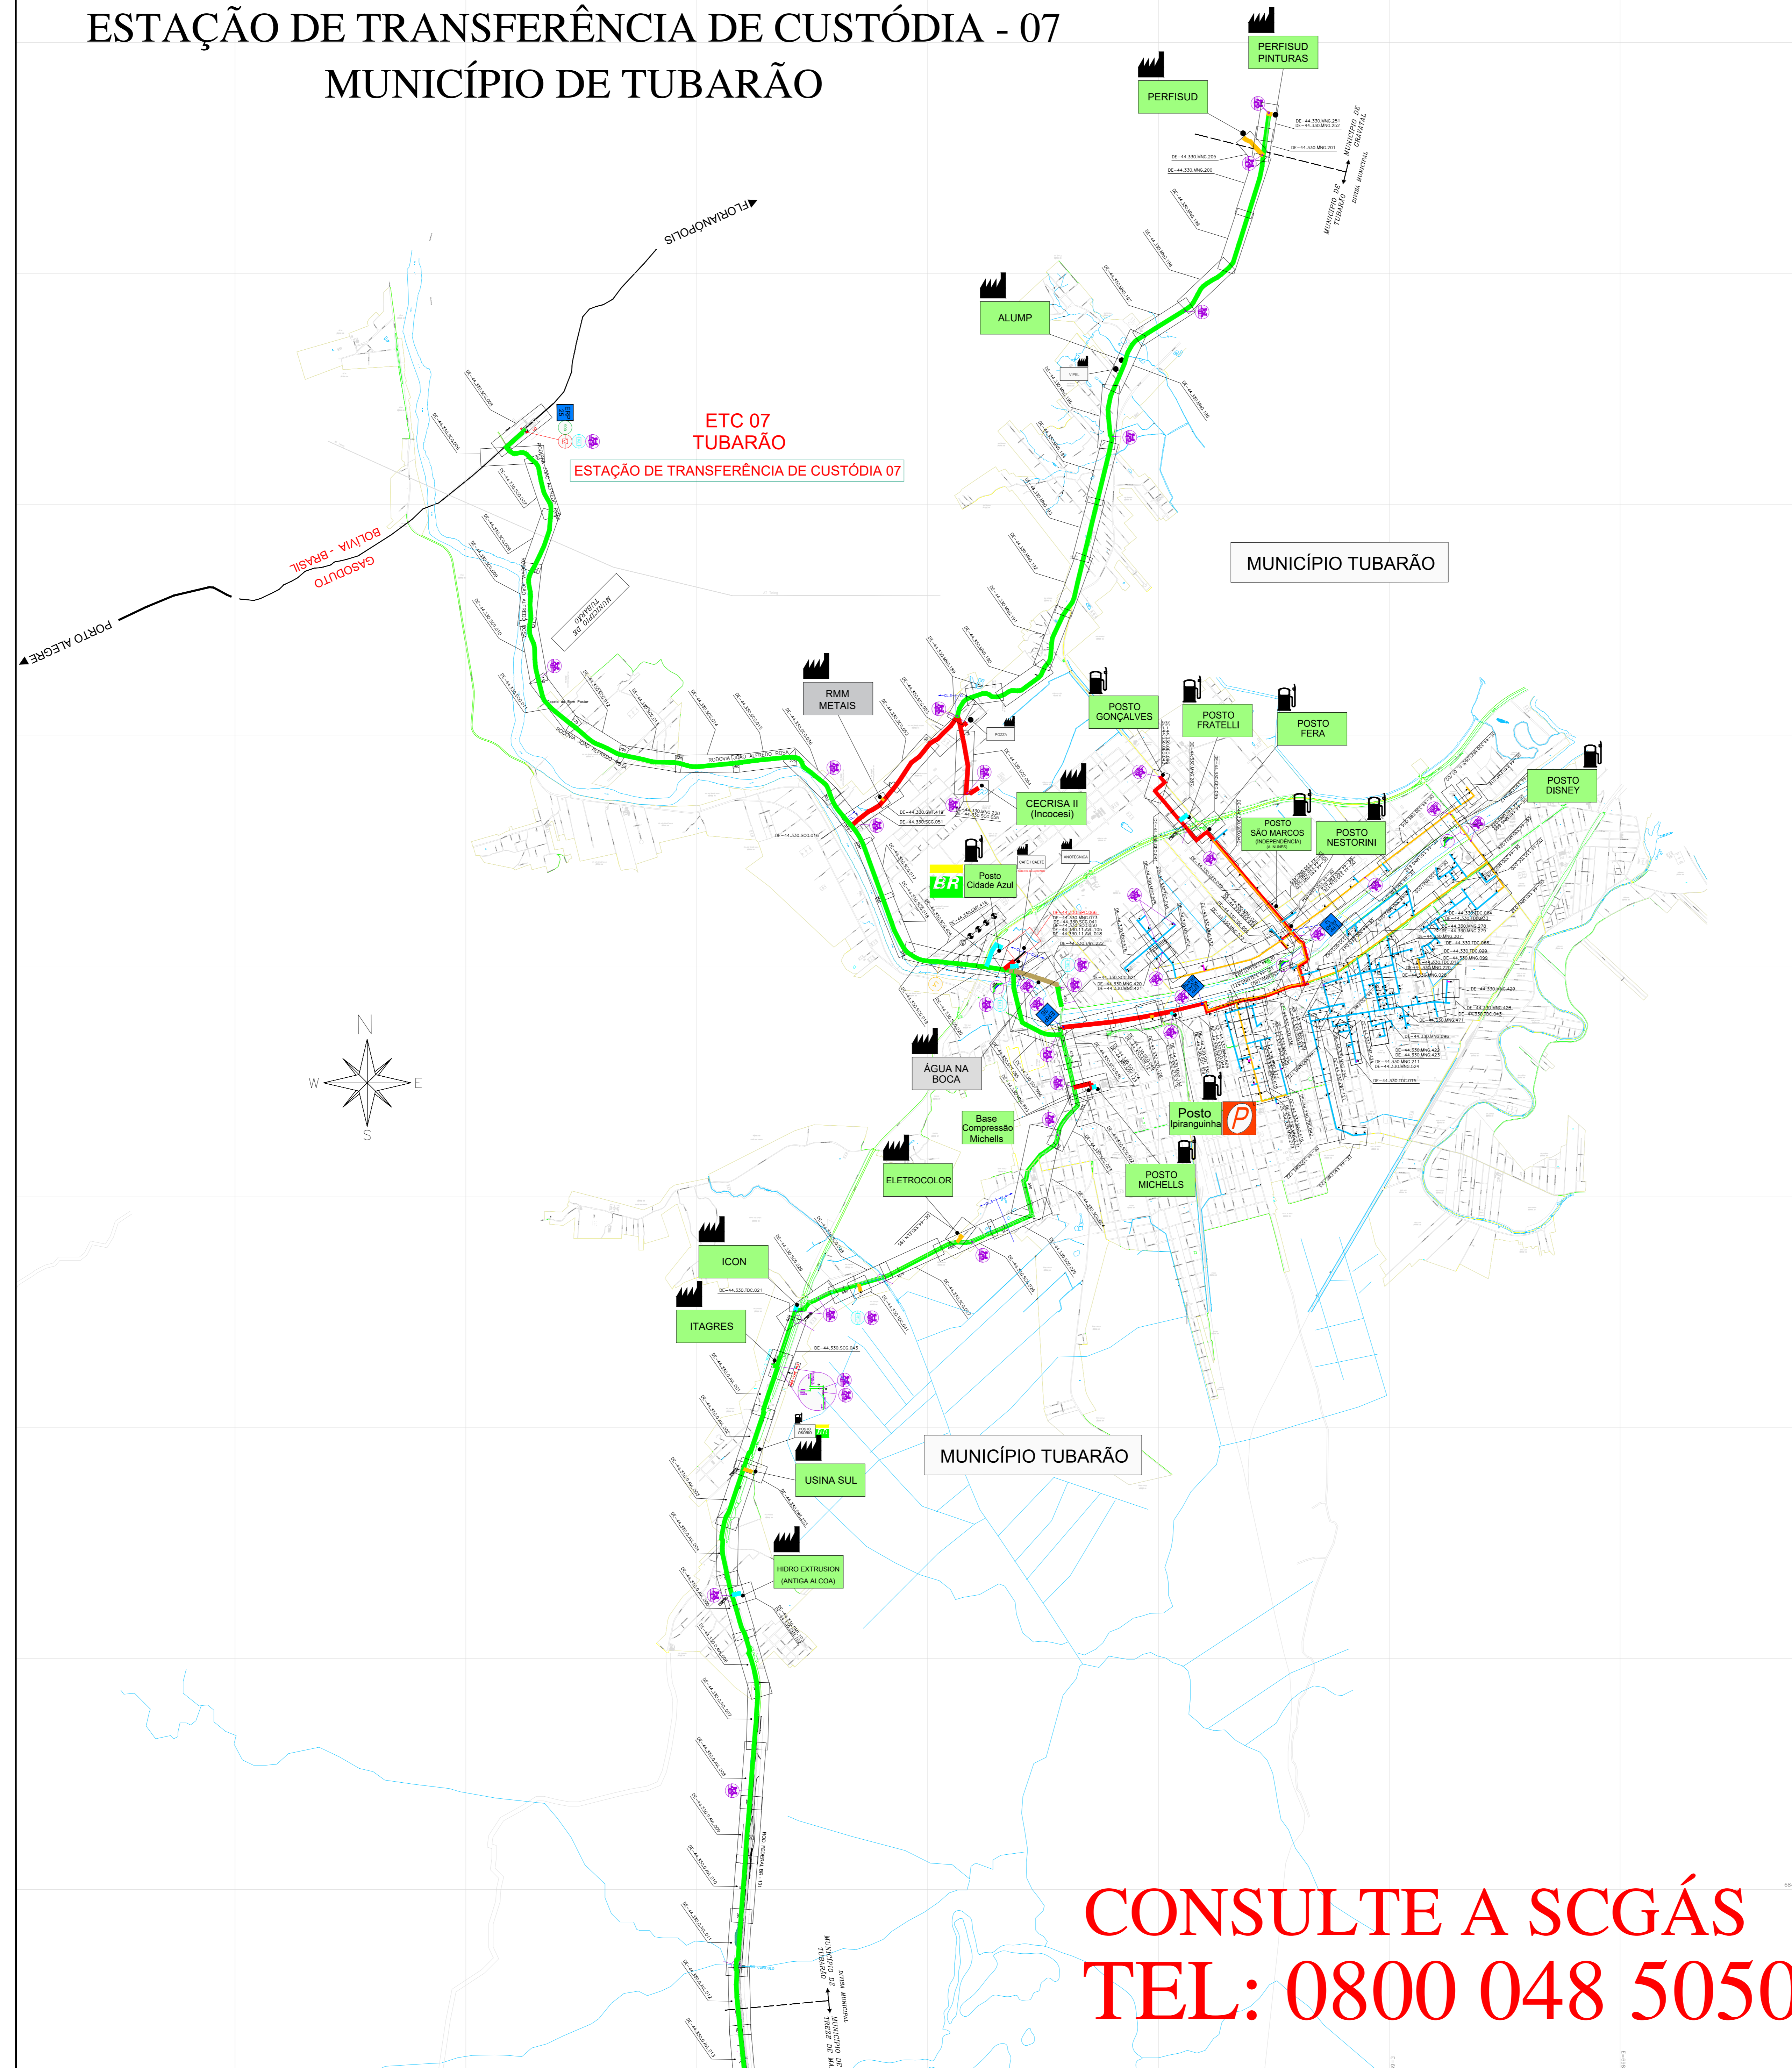

### LEGENDA

- CLIENTE USADO
- CLIENTE NÃO CONSUMIDO
- CLIENTE INDUSTRIAL
- CLIENTE COMERCIAL / RESIDENCIAL
- CLIENTE VEICULAR
- ESTAÇÃO DE TRANSFERÊNCIA DE CUSTÓDIA
- ESTAÇÃO DE REDUÇÃO DE PRESSÃO E MEDIÇÃO
- ESTAÇÃO DE REDUÇÃO DE PRESSÃO
- LANÇADOR / RECEBEDOR PIG
- LEITO DE ANÓDOS
- ODOORIZANTE
- VÁLVULA DE BLOQUEIO
- Nº AS BUILT DE REFERÊNCIA
- Nº PROJETO EXECUTIVO DE REFERÊNCIA
- GASODUTO BOLÍVIA - BRASIL
- LIMITE DE MUNICÍPIO
- LIMITE DA ÁREA URBANA
- LIMITE DE BARRIO
- LINHA DE ALTA TENSÃO
- FERROVIA
- VIA PAVIMENTADA
- VIA NÃO PAVIMENTADA
- RODOVIA PAVIMENTADA
- OBRA ESPECIAL CRUZAMENTO NÃO DESTRUTIVO
- OBRA ESPECIAL PONTE
- OBRA ESPECIAL TRAVESSIA SUBTERRÂNEA
- OBRA ESPECIAL TRAVESSIA SUBTERRÂNEA
- OBRA ESPECIAL TRAVESSIA SUBTERRÂNEA
- OBRA ESPECIAL GASODUTO

### TUBULAÇÃO IMPLANTADA

DIÂMETRO	TUBULAÇÃO
Ø 12" (API SL Gr B)	
Ø 10" (API SL Gr B)	
Ø 8" (API SL Gr B)	
Ø 6" (API SL Gr B)	
Ø 4" (API SL Gr B)	
Ø 3" (API SL Gr B)	
Ø 2" (API SL Gr B)	
Ø 125mm (PEAD 80)	
Ø 63mm (PEAD 80)	
Ø 32mm (PEAD 80)	

12	ATUALIZAÇÃO GERAL	25.11.24	M.A.W./R.J.S.	F.F.M.
11	ATUALIZAÇÃO GERAL	31.05.24	M.A.W./R.J.S.	F.F.M.
10	ATUALIZAÇÃO GERAL	14.02.24	A.E.E.	F.F.M. S.B.S.
9	ATUALIZAÇÃO GERAL	12.04.23	A.E.E.	F.F.M. S.B.S.
8	ATUALIZAÇÃO GERAL	13.09.22	A.E.E.	F.P.C. S.B.S.
7	ATUALIZAÇÃO GERAL	05.05.22	A.E.E.	F.P.C. S.B.S.
6	ATUALIZAÇÃO GERAL	27.01.22	A.E.E.	F.P.C. S.B.S.
5	ATUALIZAÇÃO GERAL	27.09.21	A.E.E.	F.P.C. S.B.S.
4	ATUALIZAÇÃO GERAL	19.04.21	A.E.E.	GEREN C.M.P.
3	ATUALIZAÇÃO	21.12.20	A.D.F.	BR.C.L. M.A.P.
2	ATUALIZAÇÃO	23.06.19	M.F.P.	BR.C.L. M.A.P.
1	ATUALIZAÇÃO	05.01.16	L.C.P.	GEREN C.M.P.
0	EMISSÃO INICIAL	27.11.07	L.C.P.	GEREN C.M.P.

ESTE DOCUMENTO É DE PROPRIEDADE DA SCGÁS E NÃO PODE SER REPRODUZIDO OU USADO PARA QUALQUER FINALIDADE DIFERENTE DAQUELA PARA A QUAL ESTÁ SENDO FORNECIDO.

**SCGÁS**  
COMPANHIA DE GÁS DE SANTA CATARINA

EMPREENDIMENTO: REDE DE DISTRIBUIÇÃO DE GÁS NATURAL

REGIÃO/ÁREA: REGIÃO D

TÍTULO: ESTAÇÃO DE TRANSFERÊNCIA DE CUSTÓDIA - 07  
PLANTA CHAVE DO MUNICÍPIO DE TUBARÃO

PROJ.	DES.	VERIF.	APROV.
SCGÁS	LEANDRO COELHO	GEREN	C.M.P.

DATA: 27/11/07 ESC.: S/E FOLHA: 1/1

Nº: SCGÁS DE-44.330.SCG.529 REV: 12

**CONSULTE A SCGÁS  
TEL: 0800 048 5050**