


ESTAÇÃO DE TRANSFERÊNCIA DE CUSTÓDIA - 01

MUNICÍPIO DE GARUVA

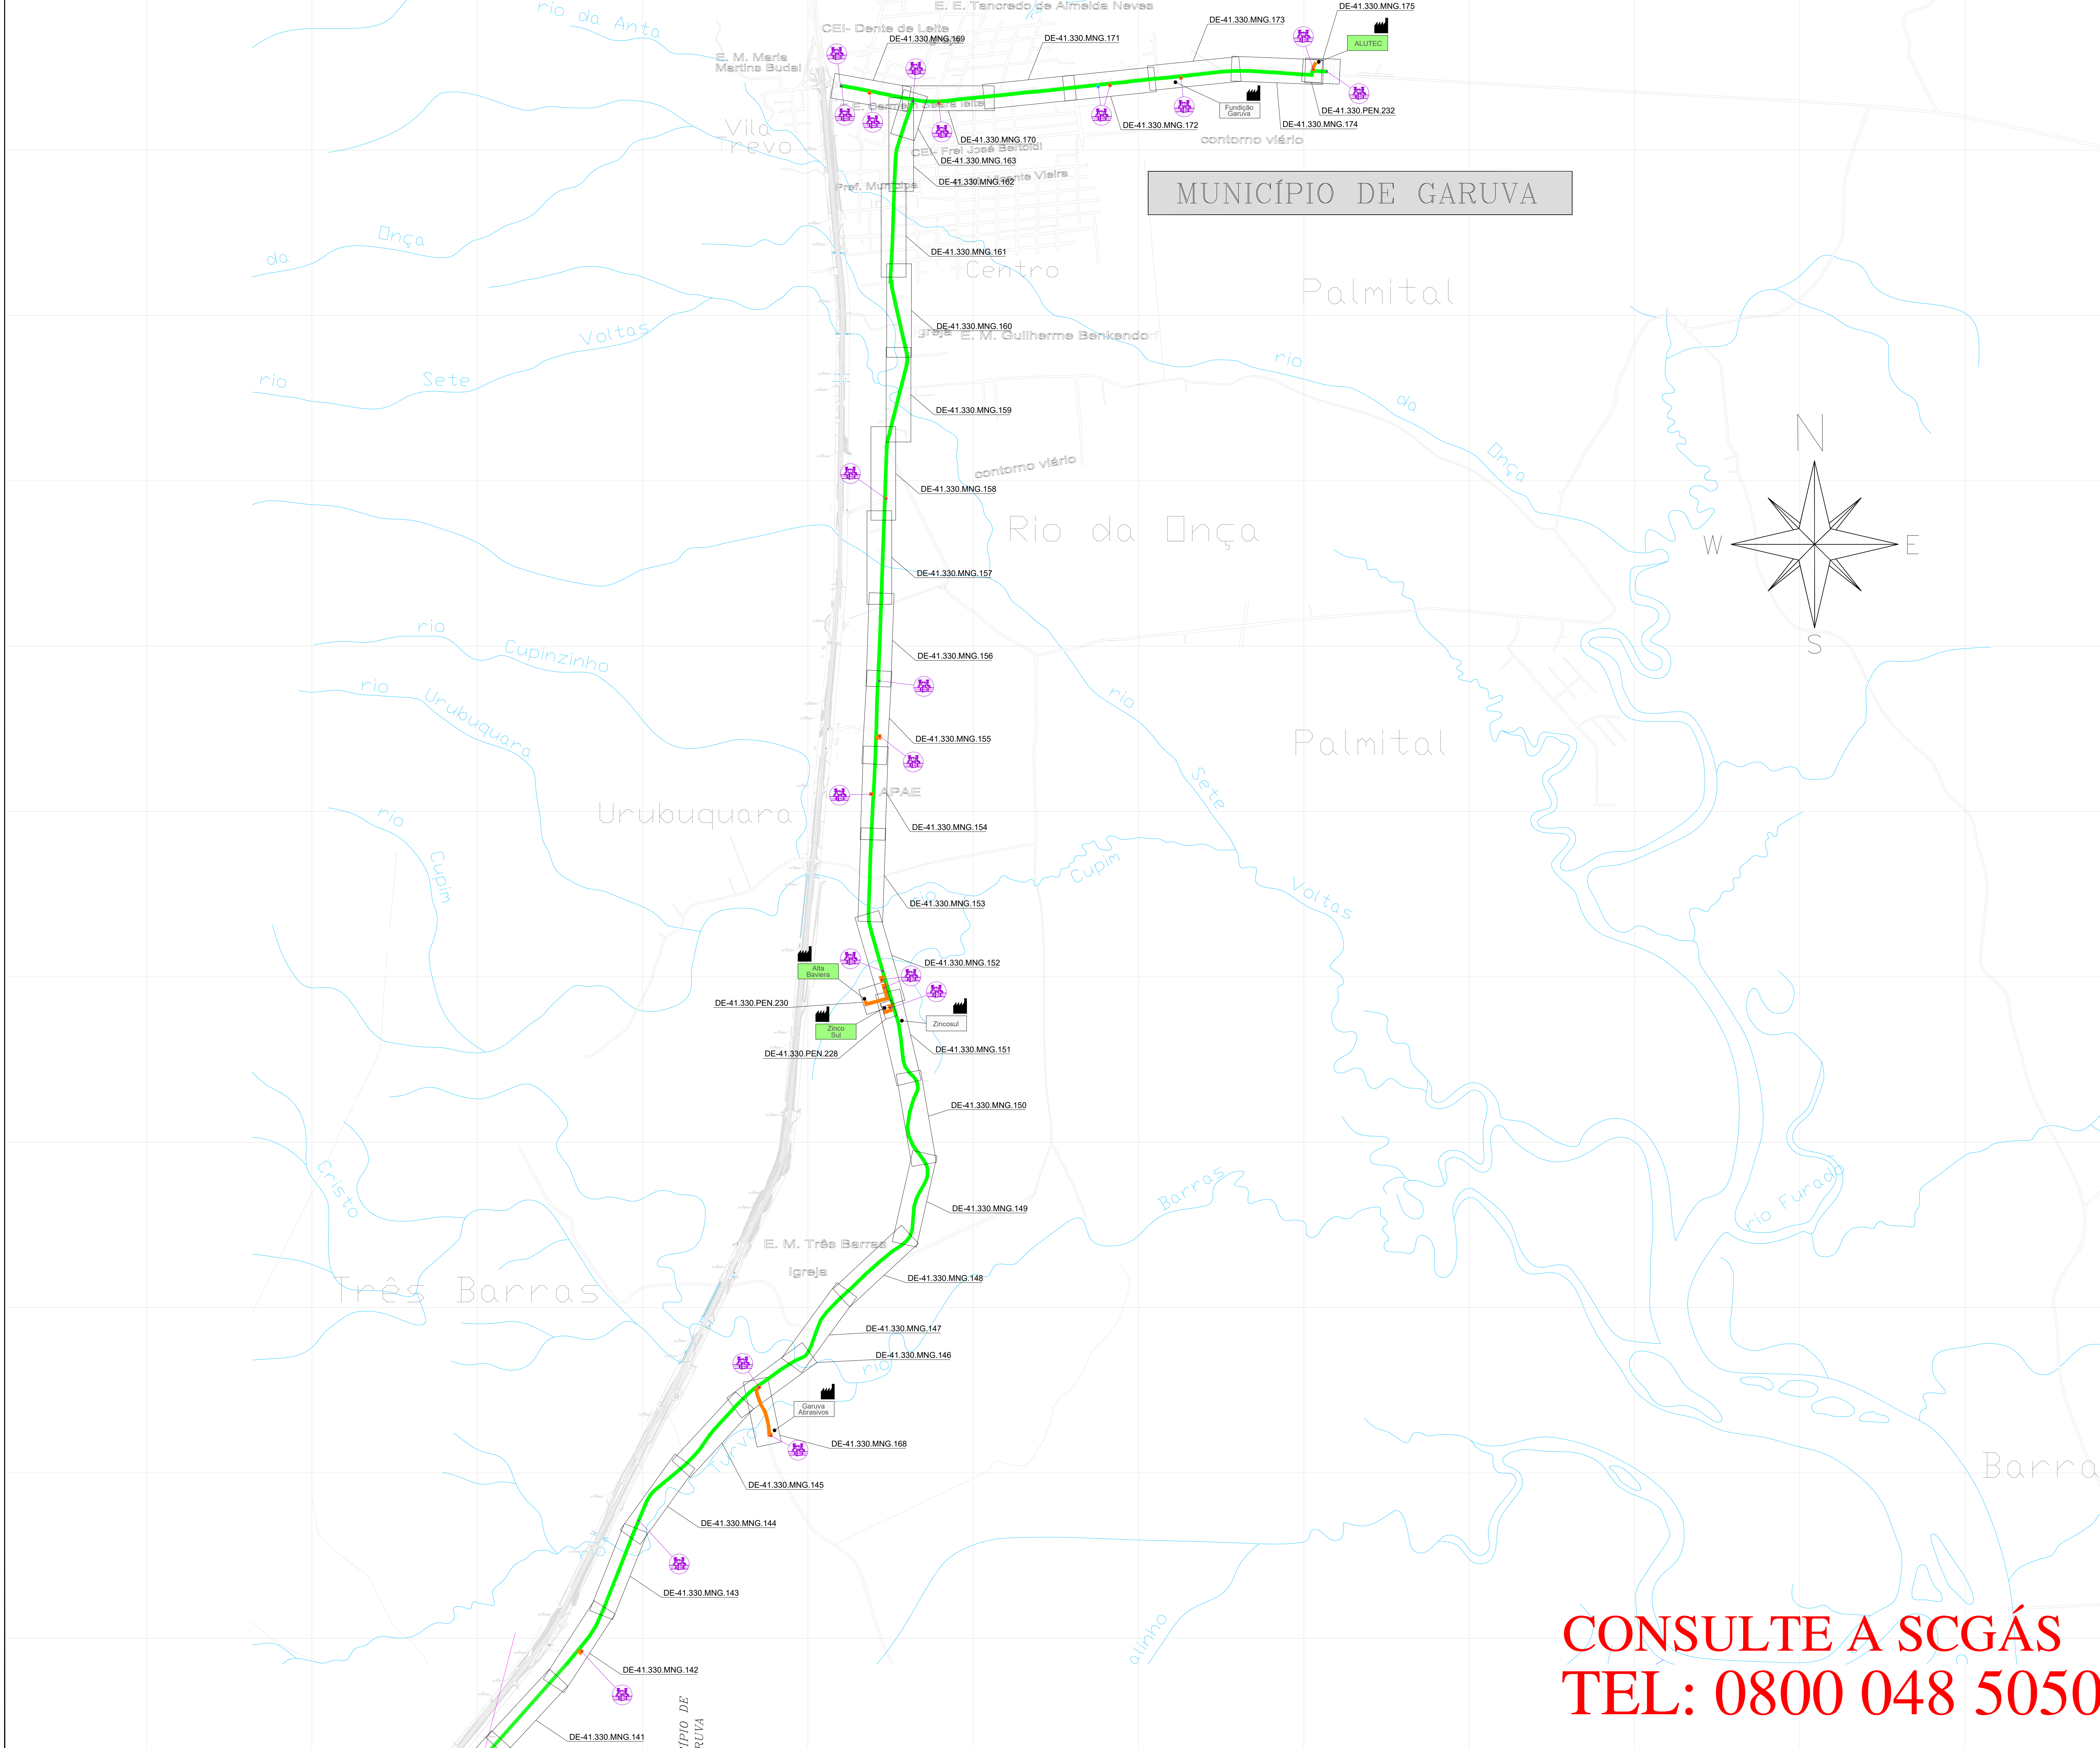

DOCUMENTOS DE REFERÊNCIA

01 - DE-41.330.SCG.002 - FLUXOGRAMA DE ENGENHARIA ER-01
02 - DE-41.330.SCG.014 - FLUXOGRAMA DE ENGENHARIA ER-02
03 - DE-41.330.SCG.000 - PLANTA CHAVE MUNICÍPIO DE GARUVA
04 - DE-41.330.SCG.049 - PLANTA CHAVE MUNICÍPIO DE GARUVA

LEGENDA

CLIENTE

CLIENTE

CLIENTE USADO

CLIENTE NÃO CONSUMINDO

CLIENTE INDUSTRIAL

CLIENTE COMERCIAL / RESIDENCIAL

CLIENTE VEICULAR

ESTAÇÃO DE TRANSFERÊNCIA DE CUSTÓDIA

ESTAÇÃO DE REDUÇÃO DE PRESSÃO E MEDIÇÃO

ESTAÇÃO DE REDUÇÃO DE PRESSÃO

LANÇADOR / RECEPTOR PIG

LEITO DE AREIOS

ODORIZANTE

VÁLVULA DE BLOQUEIO

IV AS BUILT DE REFERÊNCIA

IV PROJETO EXECUTIVO DE REFERÊNCIA

DESAFIO BOLIVIA - BRASIL

LIMITE DE MUNICÍPIO

RIO

LIMITE DA ÁREA URBANA

LIMITE DE BARRIO

FERROVIA

VA PAVIMENTADA

VA NÃO PAVIMENTADA

RODovia PAVIMENTADA

RUa NÃO PAVIMENTADA

OBRA ESPECIAL

OBRA ESPECIAL

OBRA ESPECIAL

TUBULAÇÃO PROJETADA

DIÂMETRO	TUBULAÇÃO
ø 12"	
ø 10"	
ø 8"	
ø 6"	
ø 4"	
ø 3"	
ø 2"	
PEAD 80 ø 125mm	
PEAD 80 ø 63mm	

TUBULAÇÃO IMPLANTADA

DIÂMETRO	TUBULAÇÃO
ø 12"	
ø 10"	
ø 8"	
ø 6"	
ø 4"	
ø 3"	
ø 2"	
PEAD 80 ø 125mm	
PEAD 80 ø 63mm	
PEAD ø 32mm	

CÓPIA NÃO CONTROLADA
SOMENTE P/ INFORMAÇÃO

15	ATUALIZAÇÃO	10.04.20	M.A.W	R.U.S.	F.F.M.
14	ATUALIZAÇÃO	25.11.20	M.A.W <th>R.U.S.</th> <th>F.F.M.</th>	R.U.S.	F.F.M.
13	ATUALIZAÇÃO	31.05.20	M.A.W	R.U.S.	F.F.M.
12	ATUALIZAÇÃO	14.02.20	A.E.E.	F.F.M.	S.B.S.
11	ATUALIZAÇÃO	18.04.20	A.E.E.	F.F.M.	S.B.S.
10	ATUALIZAÇÃO	04.10.20	A.E.E.	F.F.M.	S.B.S.
9	ATUALIZAÇÃO	05.05.20	A.E.E.	P.P.C.	S.B.S.
8	ATUALIZAÇÃO	07.09.20	A.E.E.	P.P.C.	S.B.S.
7	ATUALIZAÇÃO	16.04.21	A.E.E.	SEREN	C.M.P.
6	ATUALIZAÇÃO	21.12.20	A.D.P.	R.U.S.	C.M.P.
5	ATUALIZAÇÃO	02.06.19	L.C.P.	SEREN	C.M.P.
4	ATUALIZAÇÃO	04.07.18	L.C.P.	SEREN	C.M.P.
3	ATUALIZAÇÃO	04.06.08	L.C.P.	SEREN	C.M.P.
2	ATUALIZAÇÃO	16.10.07	L.C.P.	SEREN	C.M.P.
1	ATUALIZAÇÃO	17.08.07	L.C.P.	SEREN	C.M.P.
0	EMISSÃO INICIAL	24.07.05	L.C.P.	SEREN	C.M.P.
REV.	DESCRIÇÃO	DATA	POW	REF.	APROV.

ESTE DOCUMENTO É DE PROPRIEDADE DA SCGÁS E NÃO PODE SER REPRODUZIDO OU USADO PARA QUALQUER FINALIDADE DIFERENTE DAQUELA PARA A QUAL ESTE FOI ELABORADO.

EMPREENHIMENTO: REDE DE DISTRIBUIÇÃO DE GÁS NATURAL

REGIÃO/ÁREA: REGIÃO A

TÍTULO: ESTAÇÃO DE TRANSFERÊNCIA DE CUSTÓDIA 01
PLANTA CHAVE DO MUNICÍPIO DE GARUVA

PROJ.	SCGÁS	DESEN.	LENDADO	VERIF.	GEREN.	APROV.	C.M.P.
DATA:	26/07/07	ESC.	S/E			FOLHA	1/1
PROJ.:	SCGÁS					REV.	
						DE-41.330.SCG.049	15