


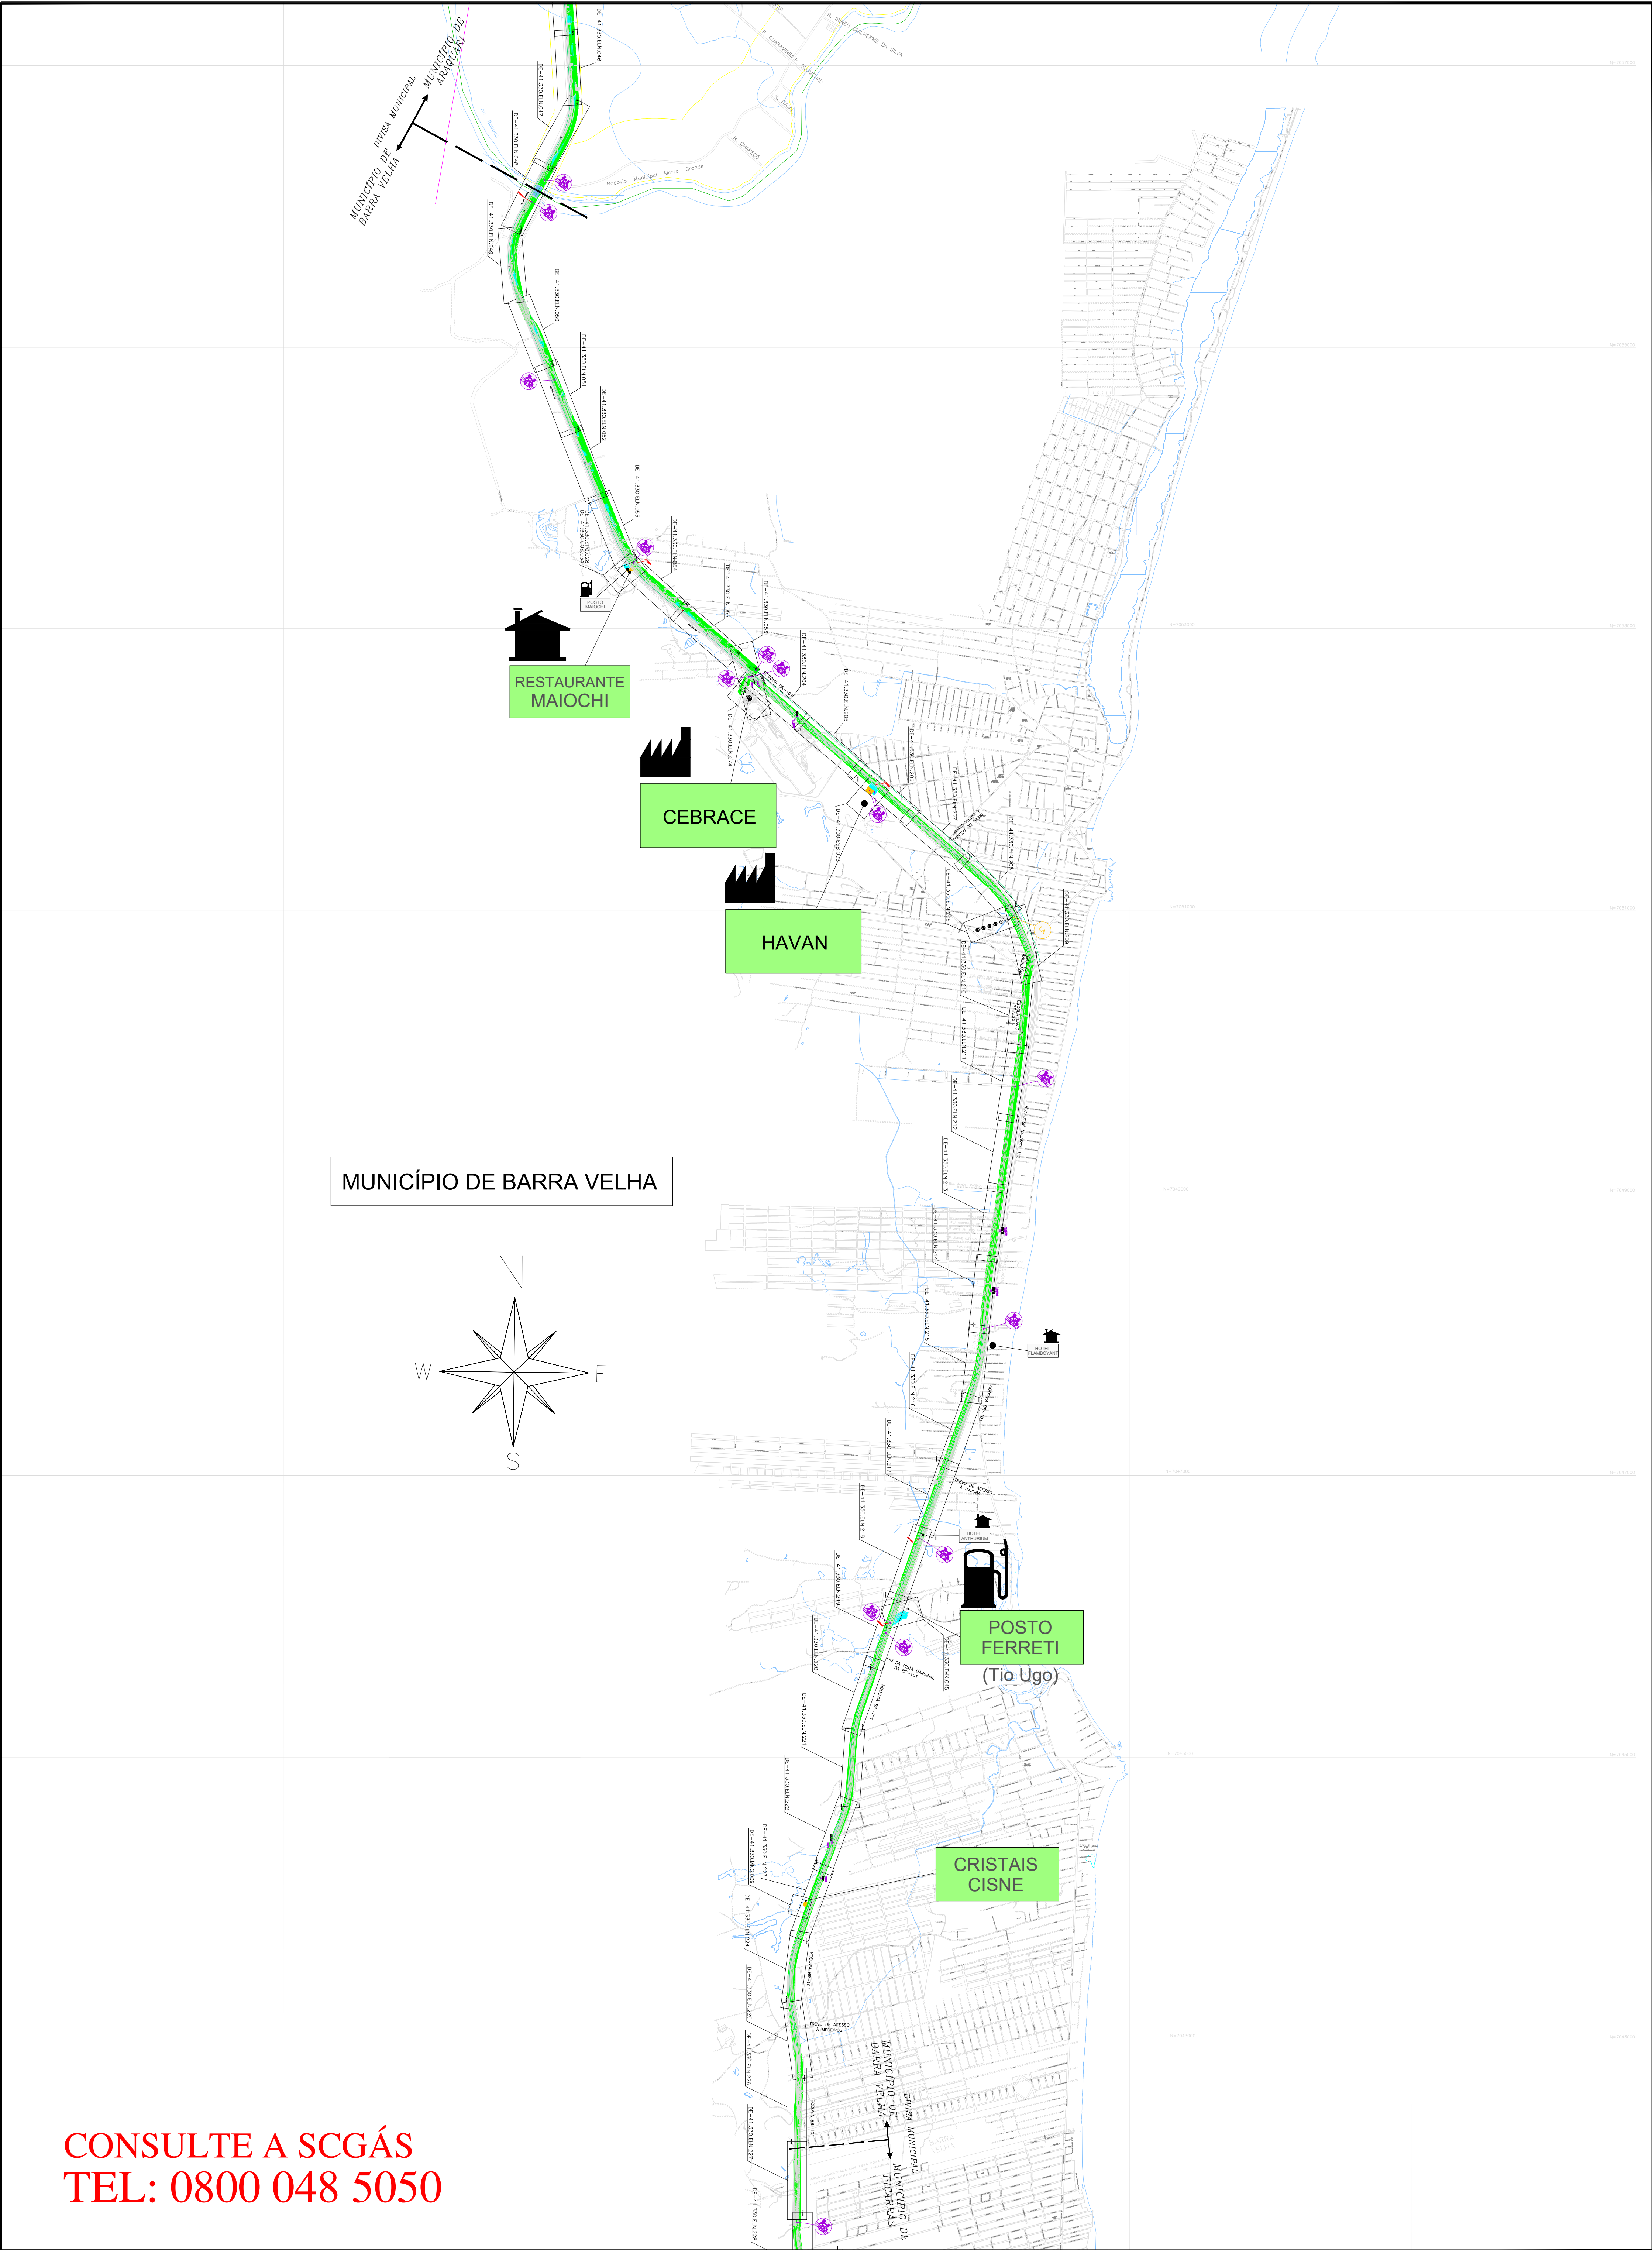

CONSULTE A SCGÁS  
TEL: 0800 048 5050

LEGENDA

CLIENTE

CLIENTE

CLIENTE INDUSTRIAL

CLIENTE COMERCIAL / RESIDENCIAL

CLIENTE VEICULAR

ESTAÇÃO DE TRANSFERÊNCIA DE CUSTÓDIA

ESTAÇÃO DE REDUÇÃO DE PRESSÃO E MEDIÇÃO

ESTAÇÃO DE REDUÇÃO DE PRESSÃO

LANÇADOR / RECEBEDOR PIG

LEITO DE ANOSIOS

ODORIZANTE

VALVULA DE BLOQUEIO

N° AS BUILT DE REFERÊNCIA

N° PROJETO EXECUTIVO DE REFERÊNCIA

GASDUTO BOLINA - BRASIL

LIMITE DE MUNICIPIO

RIO

LIMITE DA AREA URBANA

LIMITE DE BAIRRO

LINHA DE ALTA TENSÃO

FERROVIA

VIA PAVIMENTADA

VIA NÃO PAVIMENTADA

RODOVIA PAVIMENTADA

OBRA ESPECIAL

OBRA ESPECIAL

OBRA ESPECIAL

OBRA ESPECIAL

OBRA ESPECIAL

OBRA ESPECIAL

TUBULAÇÃO PROJETADA

| DIÂMETRO        | TUBULAÇÃO |
|-----------------|-----------|
| ø 12"           |           |
| ø 10"           |           |
| ø 8"            |           |
| ø 6"            |           |
| ø 4"            |           |
| ø 3"            |           |
| ø 2"            |           |
| PEAD 80 ø 125mm |           |
| PEAD 80 ø 63mm  |           |

TUBULAÇÃO IMPLANTADA

| DIÂMETRO            | TUBULAÇÃO |
|---------------------|-----------|
| ø 12" (API 5L Gr B) |           |
| ø 10" (API 5L Gr B) |           |
| ø 8" (API 5L Gr B)  |           |
| ø 6" (API 5L Gr B)  |           |
| ø 4" (API 5L Gr B)  |           |
| ø 3" (API 5L Gr B)  |           |
| ø 2" (API 5L Gr B)  |           |
| ø 125mm (PEAD 80)   |           |
| ø 63mm (PEAD 80)    |           |
| ø 32mm (PEAD 80)    |           |

|    |                   |          |        |        |        |
|----|-------------------|----------|--------|--------|--------|
| 12 | ATUALIZAÇÃO GERAL | 10.04.25 | M.A.W. | R.J.S. | F.F.M. |
| 11 | ATUALIZAÇÃO GERAL | 25.11.24 | M.A.W. | R.J.S. | F.F.M. |
| 10 | ATUALIZAÇÃO GERAL | 31.05.24 | M.A.W. | R.J.S. | F.F.M. |
| 9  | ATUALIZAÇÃO GERAL | 14.02.24 | A.E.E. | F.F.M. | S.B.S. |
| 8  | ATUALIZAÇÃO GERAL | 22.02.23 | A.E.E. | F.F.M. | S.B.S. |
| 7  | ATUALIZAÇÃO GERAL | 28.09.22 | A.E.E. | F.F.M. | S.B.S. |
| 6  | ATUALIZAÇÃO GERAL | 05.05.22 | A.E.E. | F.P.C. | S.B.S. |
| 5  | ATUALIZAÇÃO GERAL | 27.09.21 | A.E.E. | F.P.C. | S.B.S. |
| 4  | ATUALIZAÇÃO GERAL | 19.04.21 | A.E.E. | GEREN  | C.M.P. |
| 3  | ATUALIZAÇÃO       | 21.12.20 | A.D.F. | B.C.L. | M.A.P. |
| 2  | ATUALIZAÇÃO       | 01.07.19 | M.F.P. | B.C.L. | M.A.P. |
| 1  | ATUALIZAÇÃO       | 27.04.17 | L.C.P. | GEREN  | C.M.P. |
| 0  | EMIÇÃO FINAL      | 23.06.09 | L.C.P. | GEREN  | C.M.P. |

| REV. | DESCRIÇÃO   | DATA | POR | VERIF. | APROV. |
|------|---|------|-----|--------|--------|
| 1    | ESTE DOCUMENTO É DE PROPRIEDADE DA SCGÁS E NÃO PODE SER REPRODUZIDO OU USADO PARA QUALQUER FINALIDADE DIFERENTE DAQUELA PARA A QUAL ESTÁ SENDO FORNECIDO. |      |     |        |        |

COMPANHIA DE GÁS DE SANTA CATARINA

EMPREENHIMENTO

REDE DE DISTRIBUIÇÃO DE GÁS NATURAL

REGIÃO/ÁREA

REGIÃO A

TÍTULO

ESTAÇÃO DE TRANSFERÊNCIA DE CUSTÓDIA 02  
PLANTA CHAVE DO MUNICÍPIO DE BARRA VELHA

| PROJ. | DES.           | VERIF. | APROV. |
|-------|----------------|--------|--------|
| SCGÁS | Leandro Coelho | GEREN  | C.M.P. |

| DATA     | ESC. | S/E | FOLHA | C.M.P. |
|----------|------|-----|-------|--------|
| 23/06/09 |      |     | 01/01 |        |

N° SCGÁS

DE-41.330.SCG.644

REV

12