


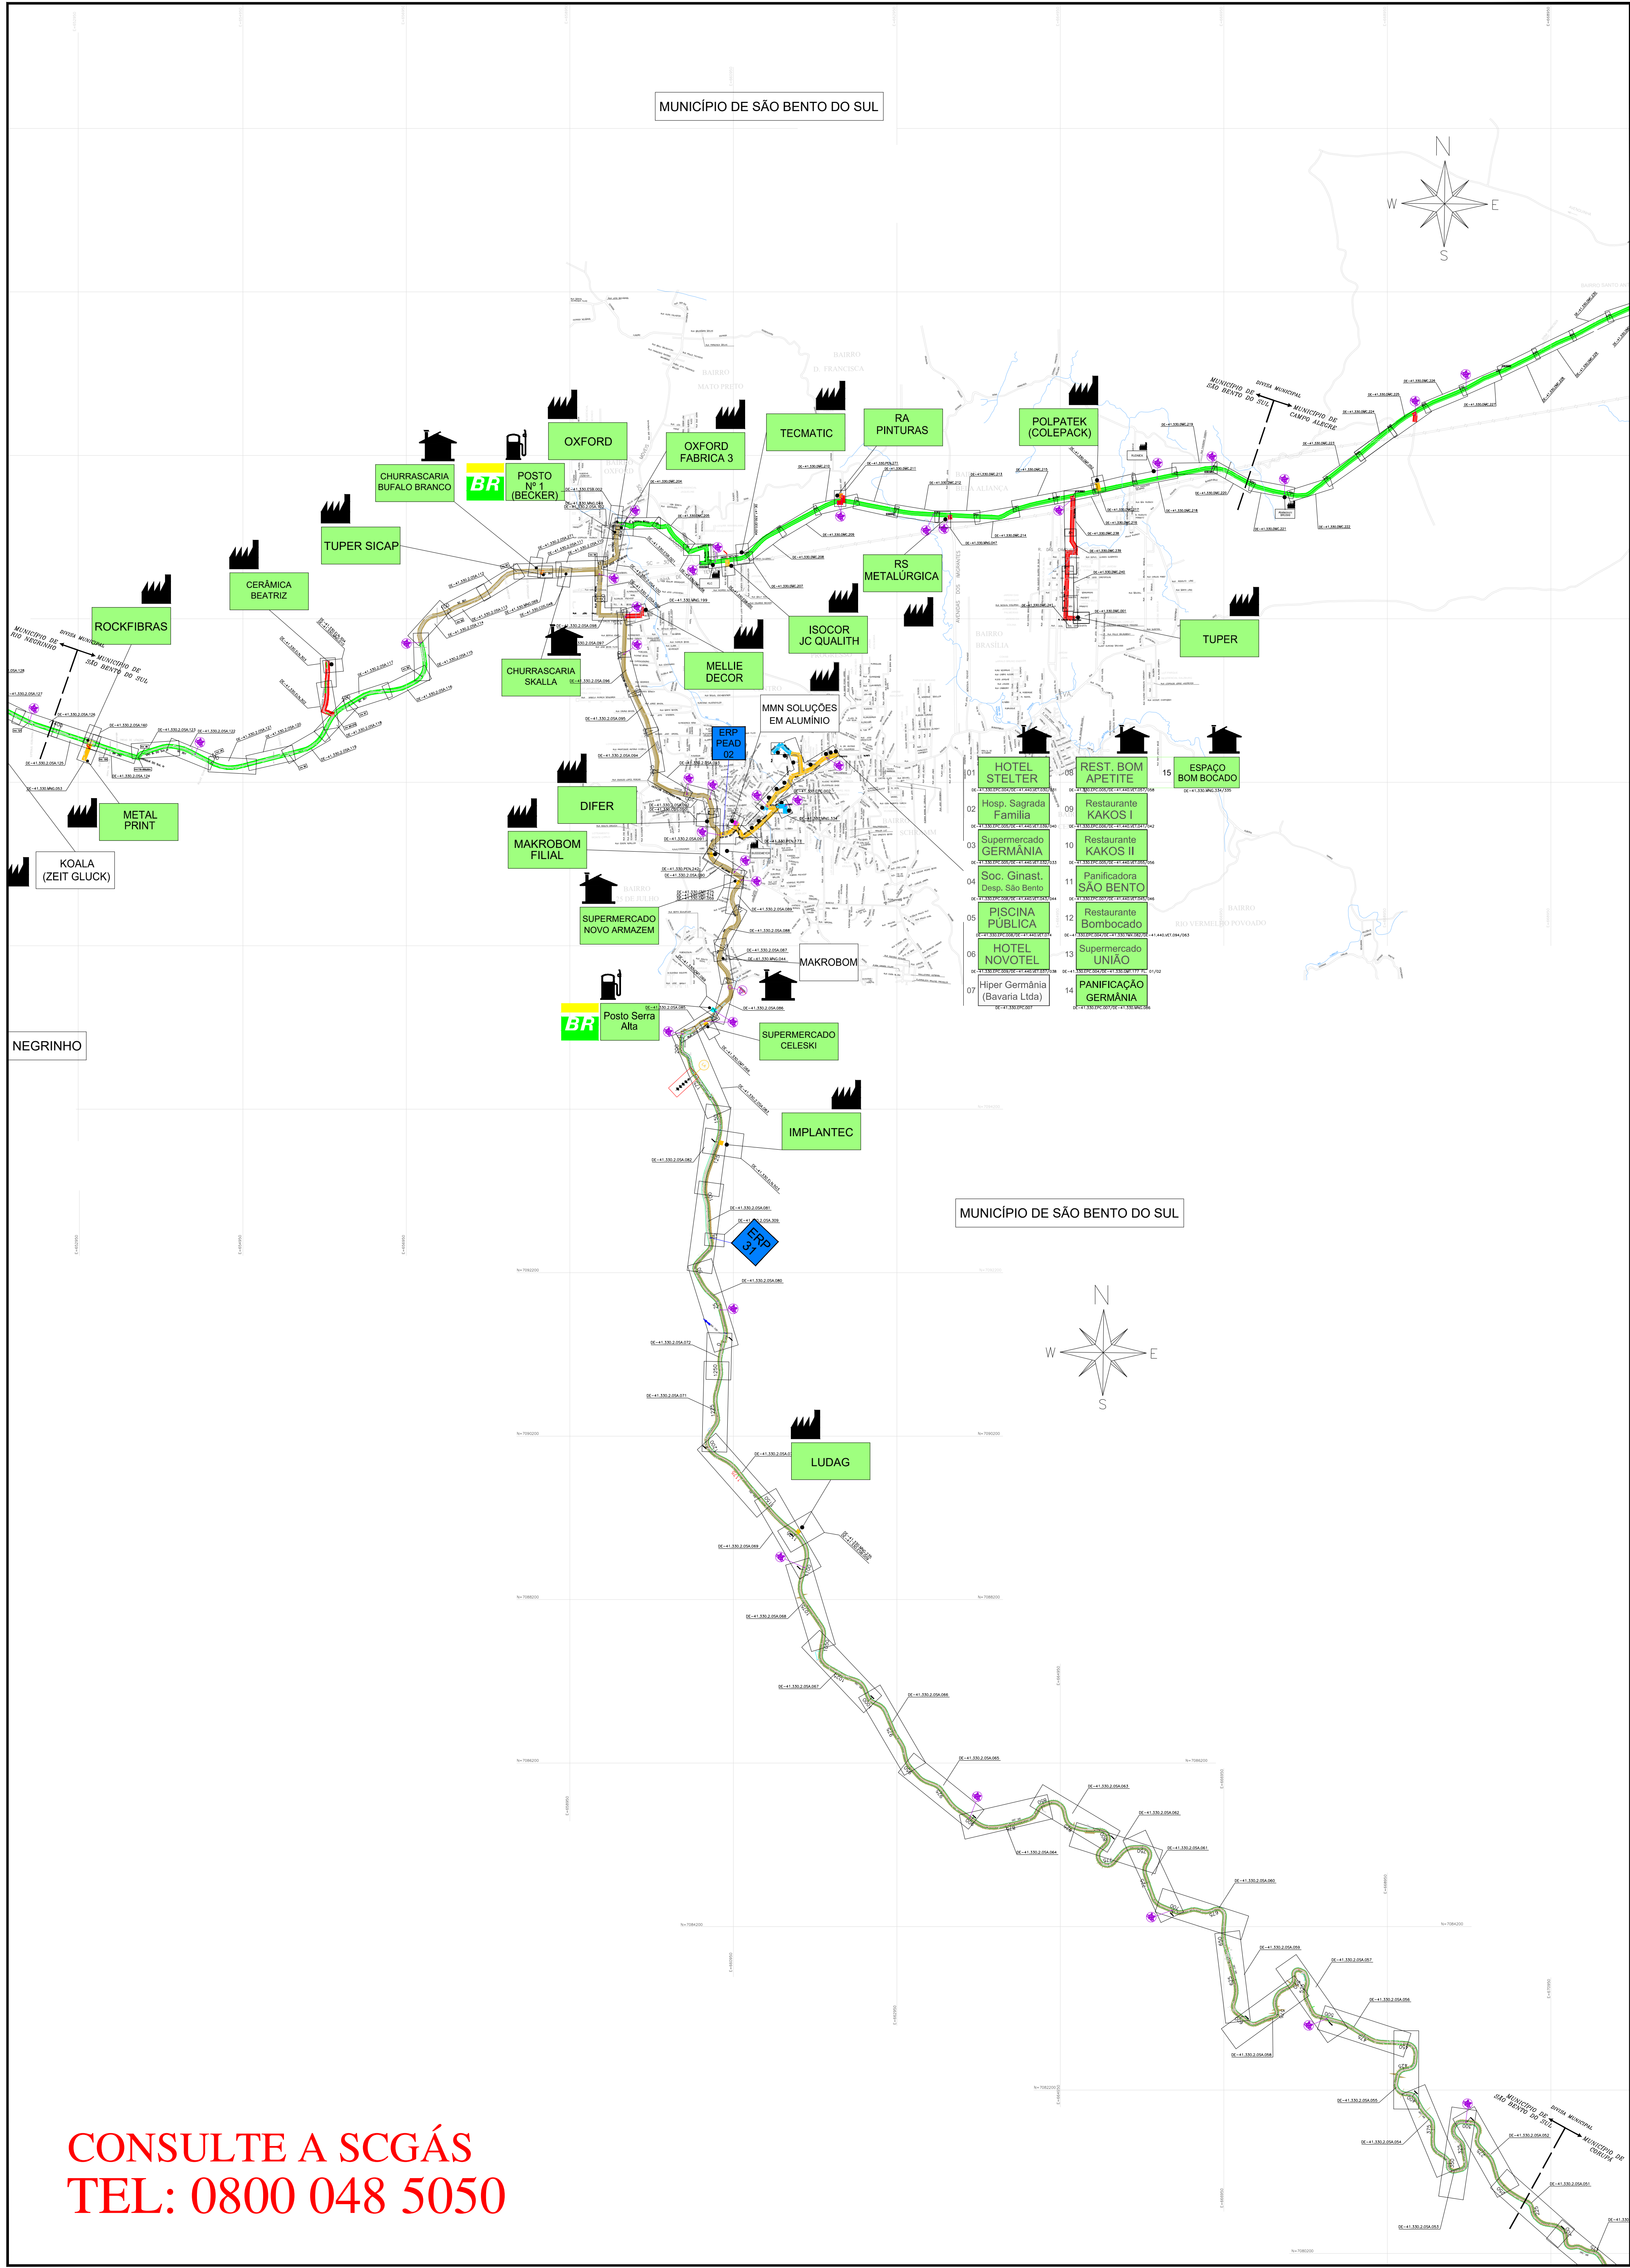

CONSULTE A SCGÁS
TEL: 0800 048 5050

CLIENTE

CLIENTE

CLIENTE LIGADO

CLIENTE NÃO CONSUMINDO

CLIENTE INDUSTRIAL

CLIENTE COMERCIAL / RESIDENCIAL

CLIENTE VEICULAR

ESTAÇÃO DE TRANSFERÊNCIA DE CUSTÓDIA

ESTAÇÃO DE REDUÇÃO DE PRESSÃO E MEDIÇÃO

ESTAÇÃO DE REDUÇÃO DE PRESSÃO

LANÇADOR / RECEBEDOR PIG

LEITO DE ANODOS

ODORIZANTE

VÁLVULA DE BLOQUEIO

Nº AS BUILT DE REFERÊNCIA

Nº PROJETO EXECUTIVO DE REFERÊNCIA

GASDUTO BOLINA – BRASIL

LIMITE DE MUNICÍPIO

RIO

LIMITE DA ÁREA URBANA

LIMITE DE BARRIO

LINHA DE ALTA TENSÃO

FERROVIA

VIA PAVIMENTADA

VIA NÃO PAVIMENTADA

RODOVIA PAVIMENTADA

OBRA ESPECIAL

CRUZAMENTO NÃO DESTINADO

OBRA ESPECIAL

OBRA ESPECIAL

OBRA ESPECIAL

OBRA ESPECIAL

OBRA ESPECIAL

OBRA ESPECIAL

OBRA ESPECIAL

OBRA ESPECIAL

TUBULAÇÃO PROJETADA	
DIÂMETRO	TUBULAÇÃO
Ø 12"	
Ø 10"	
Ø 8"	
Ø 6"	
Ø 4"	
Ø 3"	
Ø 2"	
PEAD 80 Ø 125mm	
PEAD 80 Ø 63mm	

TUBULAÇÃO IMPLANTADA	
DIÂMETRO	TUBULAÇÃO
Ø 12" (API 5L Gr. B)	
Ø 10" (API 5L Gr. B)	
Ø 8" (API 5L Gr. B)	
Ø 6" (API 5L Gr. B)	
Ø 4" (API 5L Gr. B)	
Ø 3" (API 5L Gr. B)	
Ø 2" (API 5L Gr. B)	
Ø 125mm (PEAD 80)	
Ø 63mm (PEAD 80)	
Ø 32mm (PEAD 80)	

12	ATUALIZAÇÃO GERAL	10/04/20	M.A.W.	R.J.S.	F.F.M.
11	ATUALIZAÇÃO GERAL	25.11.24	M.A.W.	R.J.S.	F.F.M.
10	ATUALIZAÇÃO GERAL	31.05.24	M.A.W.	R.J.S.	F.F.M.
9	ATUALIZAÇÃO GERAL	14.02.24	A.E.E.	F.F.M.	S.B.S.
8	ATUALIZAÇÃO GERAL	22.02.23	A.E.E.	F.F.M.	S.B.S.
7	ATUALIZAÇÃO GERAL	28.09.22	A.E.E.	F.F.M.	S.B.S.
6	ATUALIZAÇÃO GERAL	05.05.22	A.E.E.	F.P.C.	S.B.S.
5	ATUALIZAÇÃO GERAL	27.09.21	A.E.E.	F.P.C.	S.B.S.
4	ATUALIZAÇÃO GERAL	18.04.21	A.E.E.	GEREN	C.M.P.
3	ATUALIZAÇÃO GERAL	21.12.20	A.D.F.	B.C.L.	M.A.P.
2	ATUALIZAÇÃO GERAL	28.06.19	M.F.P.	B.C.L.	M.A.P.
1	ATUALIZAÇÃO GERAL	27.04.19	L.C.P.	GEREN	C.M.P.
0	EMISSÃO INICIAL	23.06.09	L.C.P.	GEREN	C.M.P.
REV.	DESCRIÇÃO	DATA	PROJ.	VERIF.	APROV.

ESTE DOCUMENTO É DE PROPRIEDADE DA SCGÁS E NÃO PODE SER REPRODUZIDO OU USADO PARA QUALQUER FINALIDADE DIFERENTE DAQUELA PARA A QUAL ESTÁ SENDO FORNECIDO.

EMPREENHIMENTO

REDE DE DISTRIBUIÇÃO DE GÁS NATURAL

REGIÃO/ÁREA

REGIÃO A

TÍTULO

ESTAÇÃO DE TRANSFERÊNCIA DE CUSTÓDIA 02

PLANTA CHAVE DO MUNICÍPIO DE SÃO BENTO DO SUL

PROJ.

DES.

VERIF.

APROV.

DATA

ESC.

S/E

FOLHA

01/01

Nº SCGÁS

DE-41.330.SCG.627

REV

12