



CONSULTE A SCGÁS

TEL: 0800 048 5050

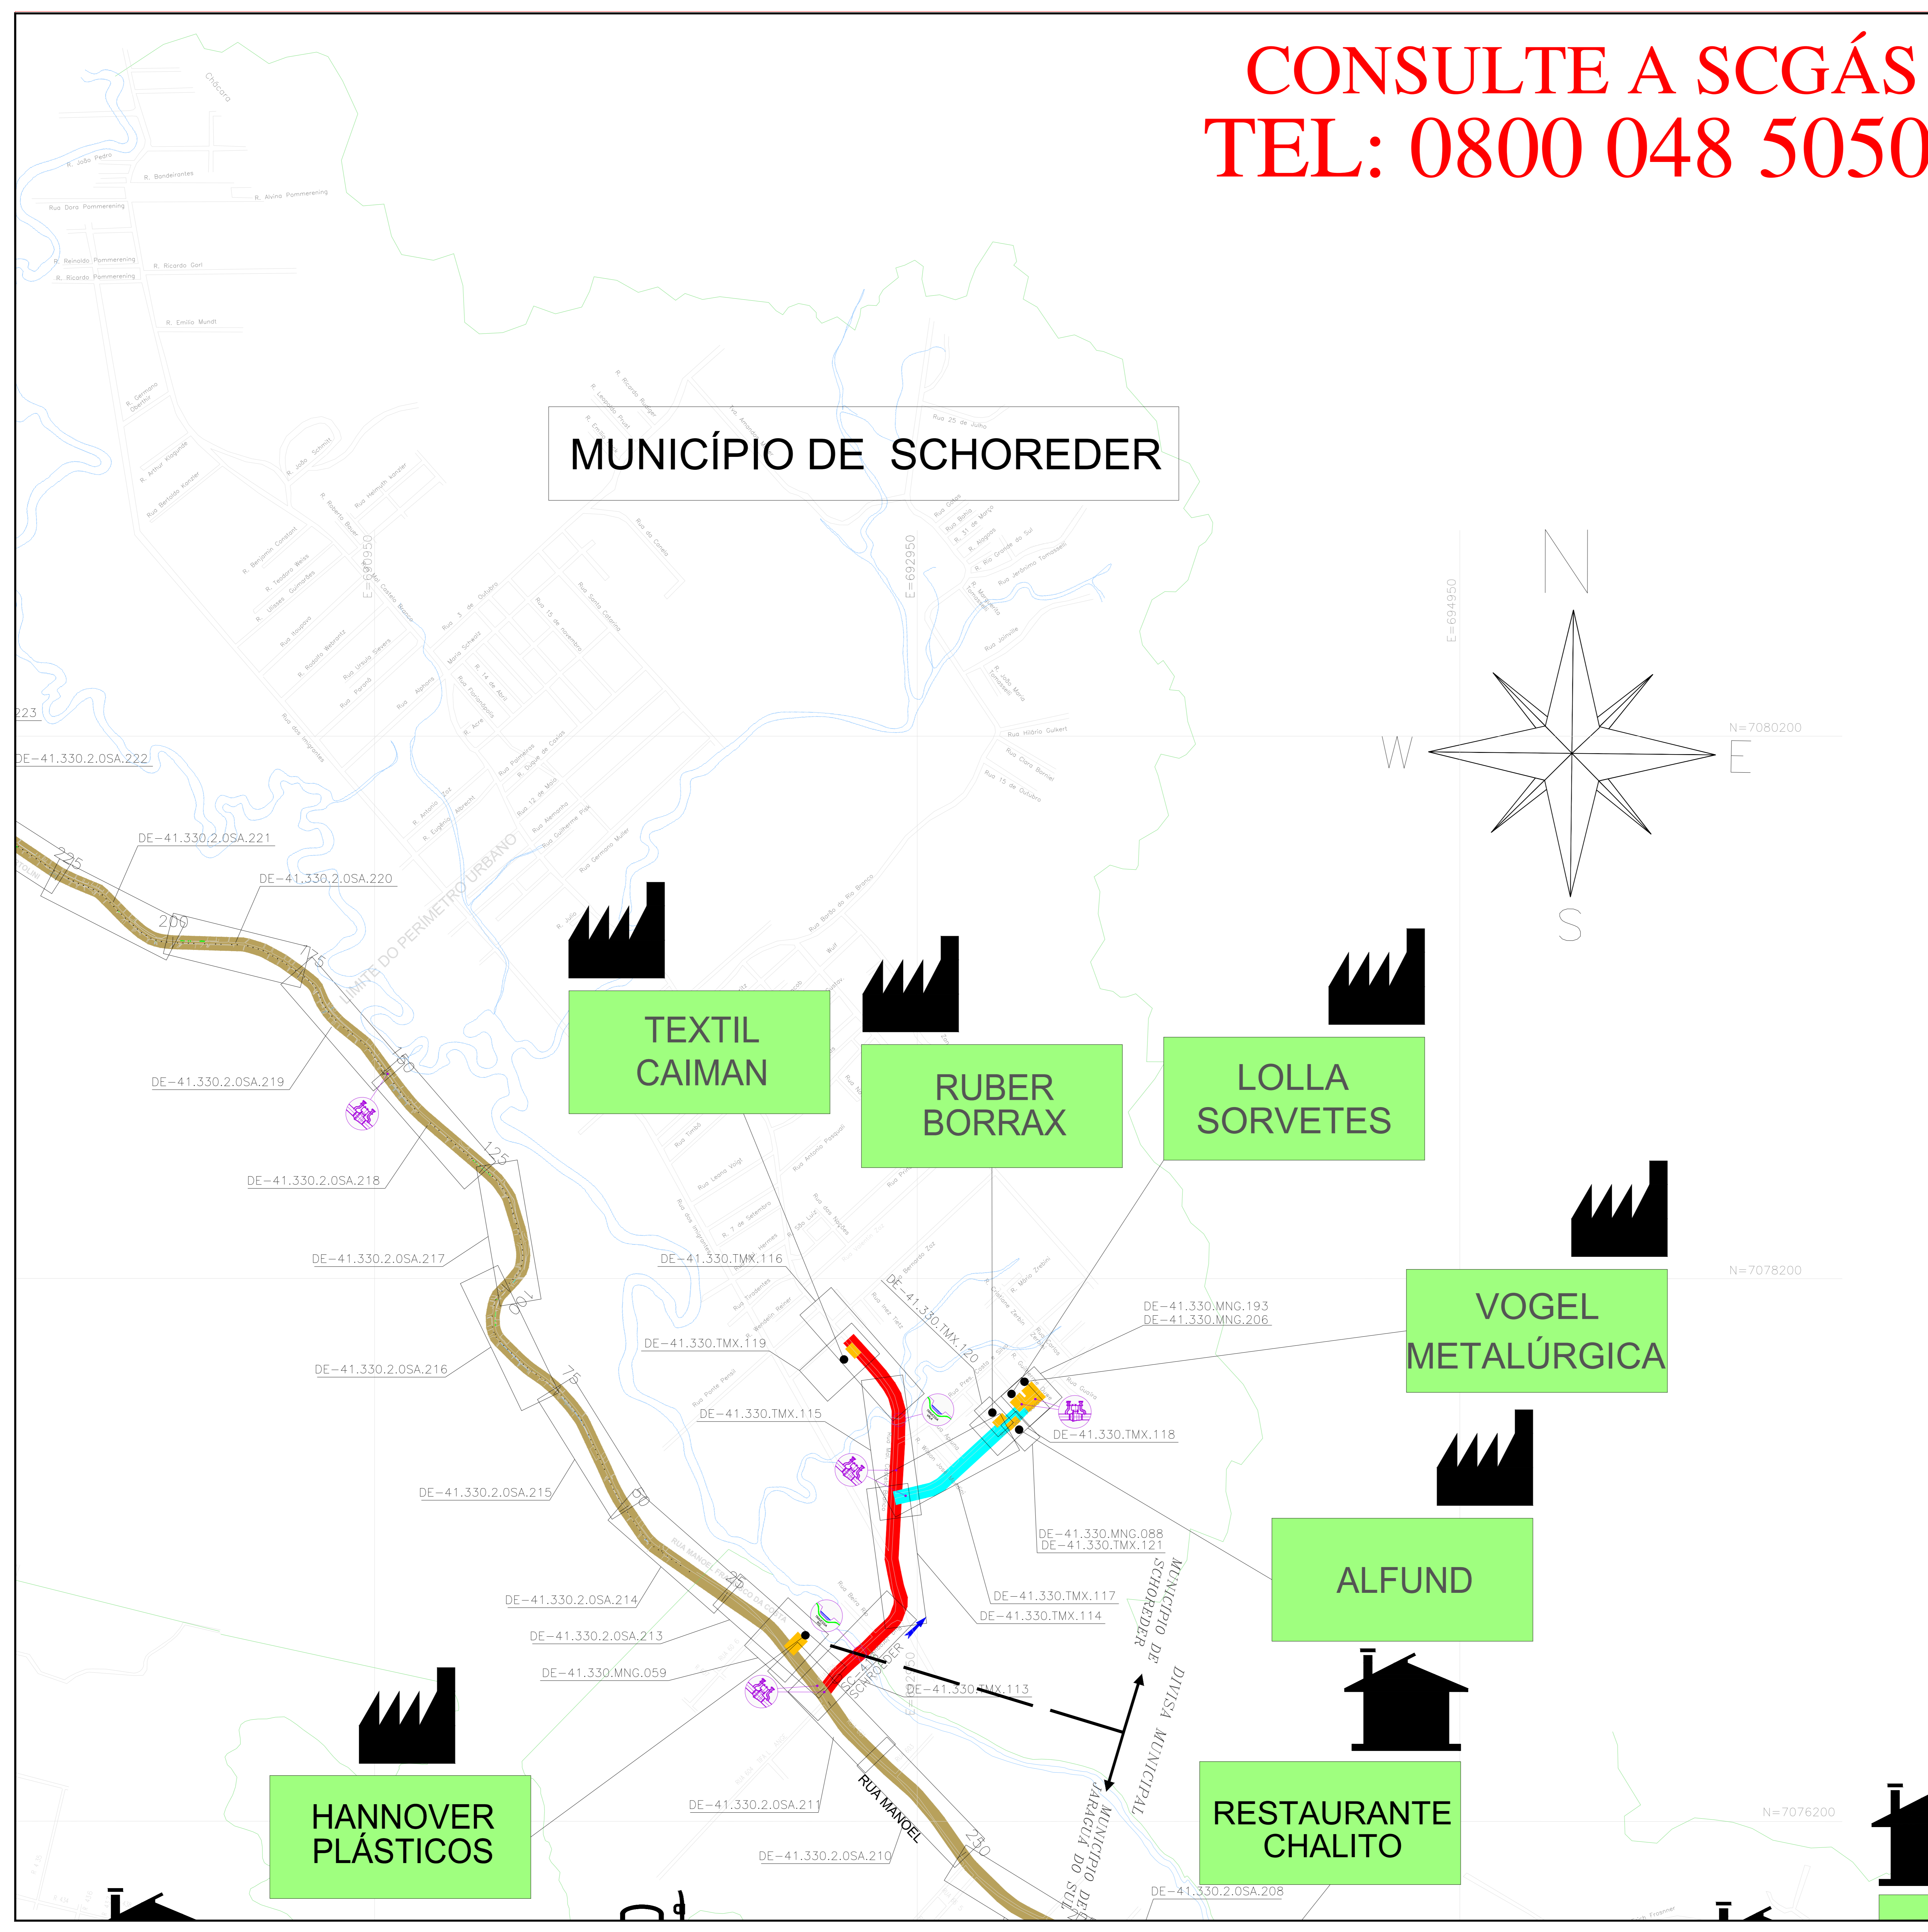

MUNICÍPIO DE SCHOREDER

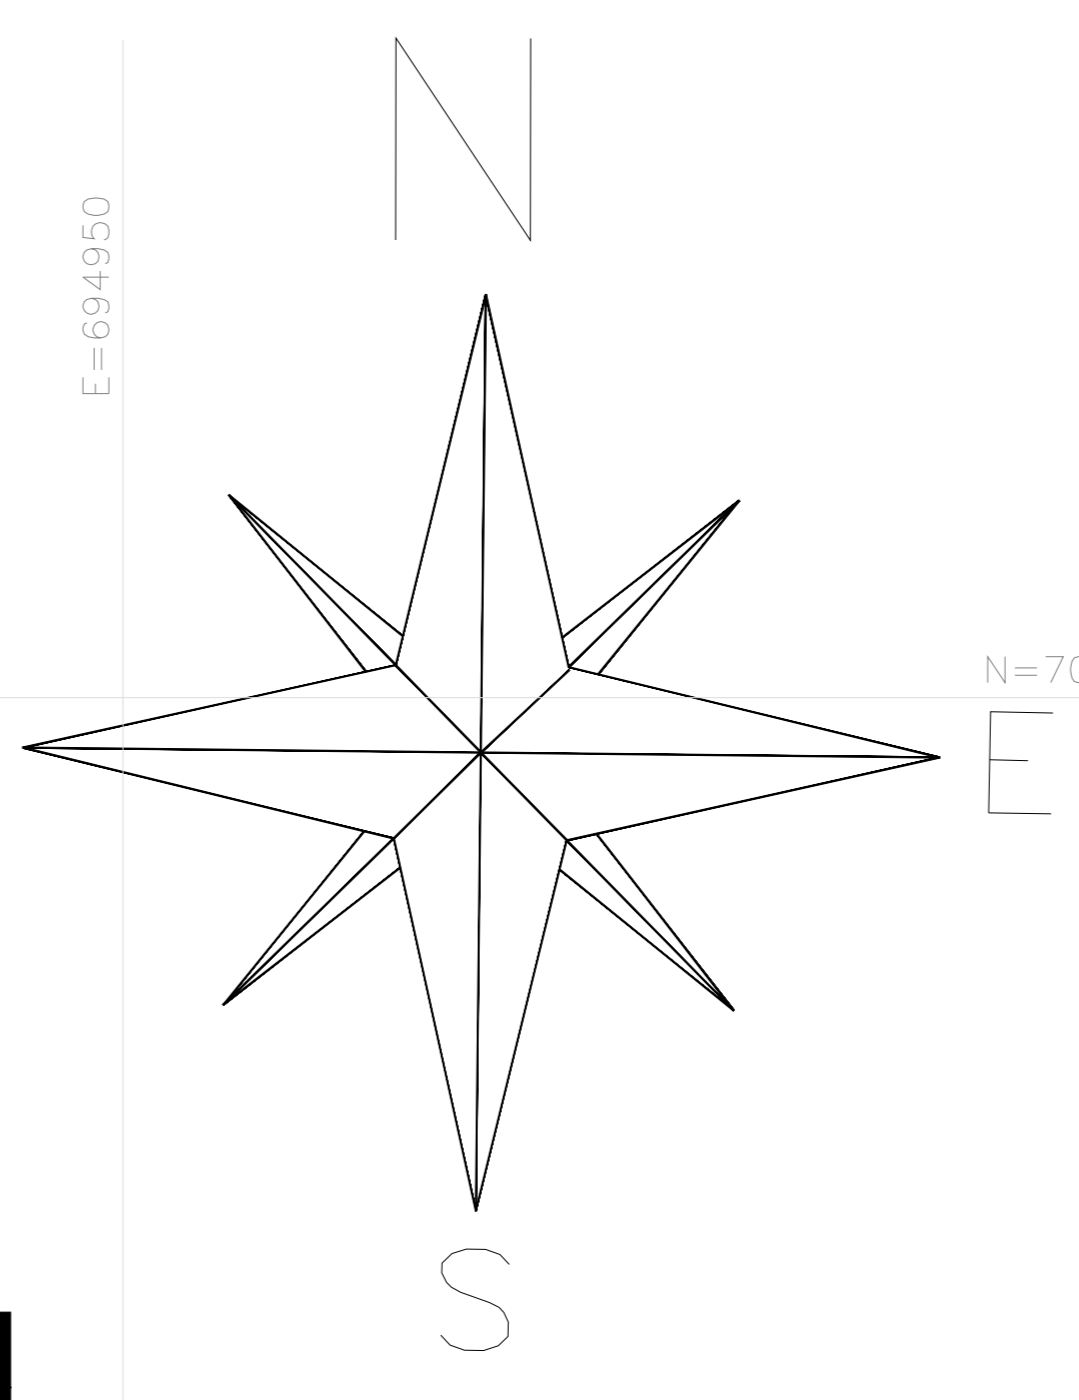

TEXTIL
CAIMAN

RUBER
BORRAX

LOLLA
SORVETES

VOGEL
METALÚRGICA

ALFUND

RESTAURANTE
CHALITO

HANNOVER
PLÁSTICOS

LEGENDA

	CLIENTE	CLIENTE LIGADO
	CLIENTE	CLIENTE NÃO CONSUMINDO
	CLIENTE INDUSTRIAL	
	CLIENTE COMERCIAL / RESIDENCIAL	
	CLIENTE VEICULAR	
	ESTACIONAMENTO DE CUSTÓDIA	
	ESTACIONAMENTO DE REDUÇÃO DE PRESSÃO E MEDIÇÃO	
	ESTACIONAMENTO DE REDUÇÃO DE PRESSÃO	
	LANÇADOR / RECEPTOR PIG	
	LEITO DE ANÓDOS	
	ODORIZANTE	
	VALVULA DE BLOQUEIO	
	Nº AS BUILT DE REFERÊNCIA	
	Nº PROJETO EXECUTIVO DE REFERÊNCIA	
	CASOULITO BOLEVA - BRASIL	
	LIMITE DE MUNICÍPIO	
	RIO	
	LIMITE DA ÁREA URBANA	
	LIMITE DE BARRIO	
	LINHA DE ALTA TENSÃO	
	FERROVIA	
	VIA PAVIMENTADA	
	VIA NÃO PAVIMENTADA	
	RODOVA PAVIMENTADA	
	OBRA ESPECIAL	
	CRUZAMENTO NÃO DESTINADO	
	OBRA ESPECIAL	
	POBTE	
	OBRA ESPECIAL	
	TRANSICÃO SUBTERRÂNEA	
	OBRA ESPECIAL	
	TRANSICÃO SUBTERRÂNEA	
	OBRA ESPECIAL	

TUBULAÇÃO PROJETADA

DIAMETRO	TUBULAÇÃO
12"	---
10"	---
8"	---
6"	---
4"	---
3"	---
2"	---
PEAD 80 # 125mm	---
PEAD 80 # 63mm	---

TUBULAÇÃO IMPLANTADA

DIAMETRO	TUBULAÇÃO
12" (API 5L Gr B)	---
10" (API 5L Gr B)	---
8" (API 5L Gr B)	---
6" (API 5L Gr B)	---
4" (API 5L Gr B)	---
3" (API 5L Gr B)	---
2" (API 5L Gr B)	---
125mm (PEAD 80)	---
63mm (PEAD 80)	---
32mm (PEAD 80)	---

REV.	DESCRIÇÃO	DATA	POB	VERIF	APROV
12	ATUALIZAÇÃO GERAL	10.04.20	M.A.W.	R.J.S.	F.F.M.
11	ATUALIZAÇÃO GERAL	26.11.20	M.A.W.	R.J.S.	F.F.M.
10	ATUALIZAÇÃO GERAL	31.05.20	M.A.W.	R.J.S.	F.F.M.
9	ATUALIZAÇÃO GERAL	14.02.20	A.E.E.	F.F.M.	S.B.S.
8	ATUALIZAÇÃO GERAL	22.02.20	A.E.E.	F.F.M.	S.B.S.
7	ATUALIZAÇÃO GERAL	28.09.20	A.E.E.	F.F.M.	S.B.S.
6	ATUALIZAÇÃO GERAL	05.06.20	A.E.E.	F.F.M.	S.B.S.
5	ATUALIZAÇÃO GERAL	27.09.21	A.E.E.	F.F.M.	S.B.S.
4	ATUALIZAÇÃO GERAL	19.04.21	A.E.E.	GEREN	C.M.P.
3	ATUALIZAÇÃO	21.12.20	A.D.F.	B.C.L.	M.A.P.
2	ATUALIZAÇÃO	01.07.19	M.F.P.	B.C.L.	M.A.P.
1	ATUALIZAÇÃO	27.04.17	L.C.P.	GEREN	C.M.P.
0	EMISSÃO INICIAL	23.06.09	L.C.P.	GEREN	C.M.P.

SCGÁS
COMPANHIA DE GÁS DE SANTA CATARINA

EMPRESAMENTO: REDE DE DISTRIBUIÇÃO DE GÁS NATURAL
REGIÃO/ÁREA: REGIÃO A

TÍTULO: ESTACIONAMENTO DE TRANSFERÊNCIA DE CUSTÓDIA 02
PLANTA CHAVE DO MUNICÍPIO DE SCHOREDER

PROJ: SCGÁS DES: Leandro Coelho VERIF: GEREN APROV: C.M.P.

DATA: 23/06/09 ESC: S/E FOLHA: 01/01

Nº: SCGÁS REV: 12

DE-41.330.SCG.648