
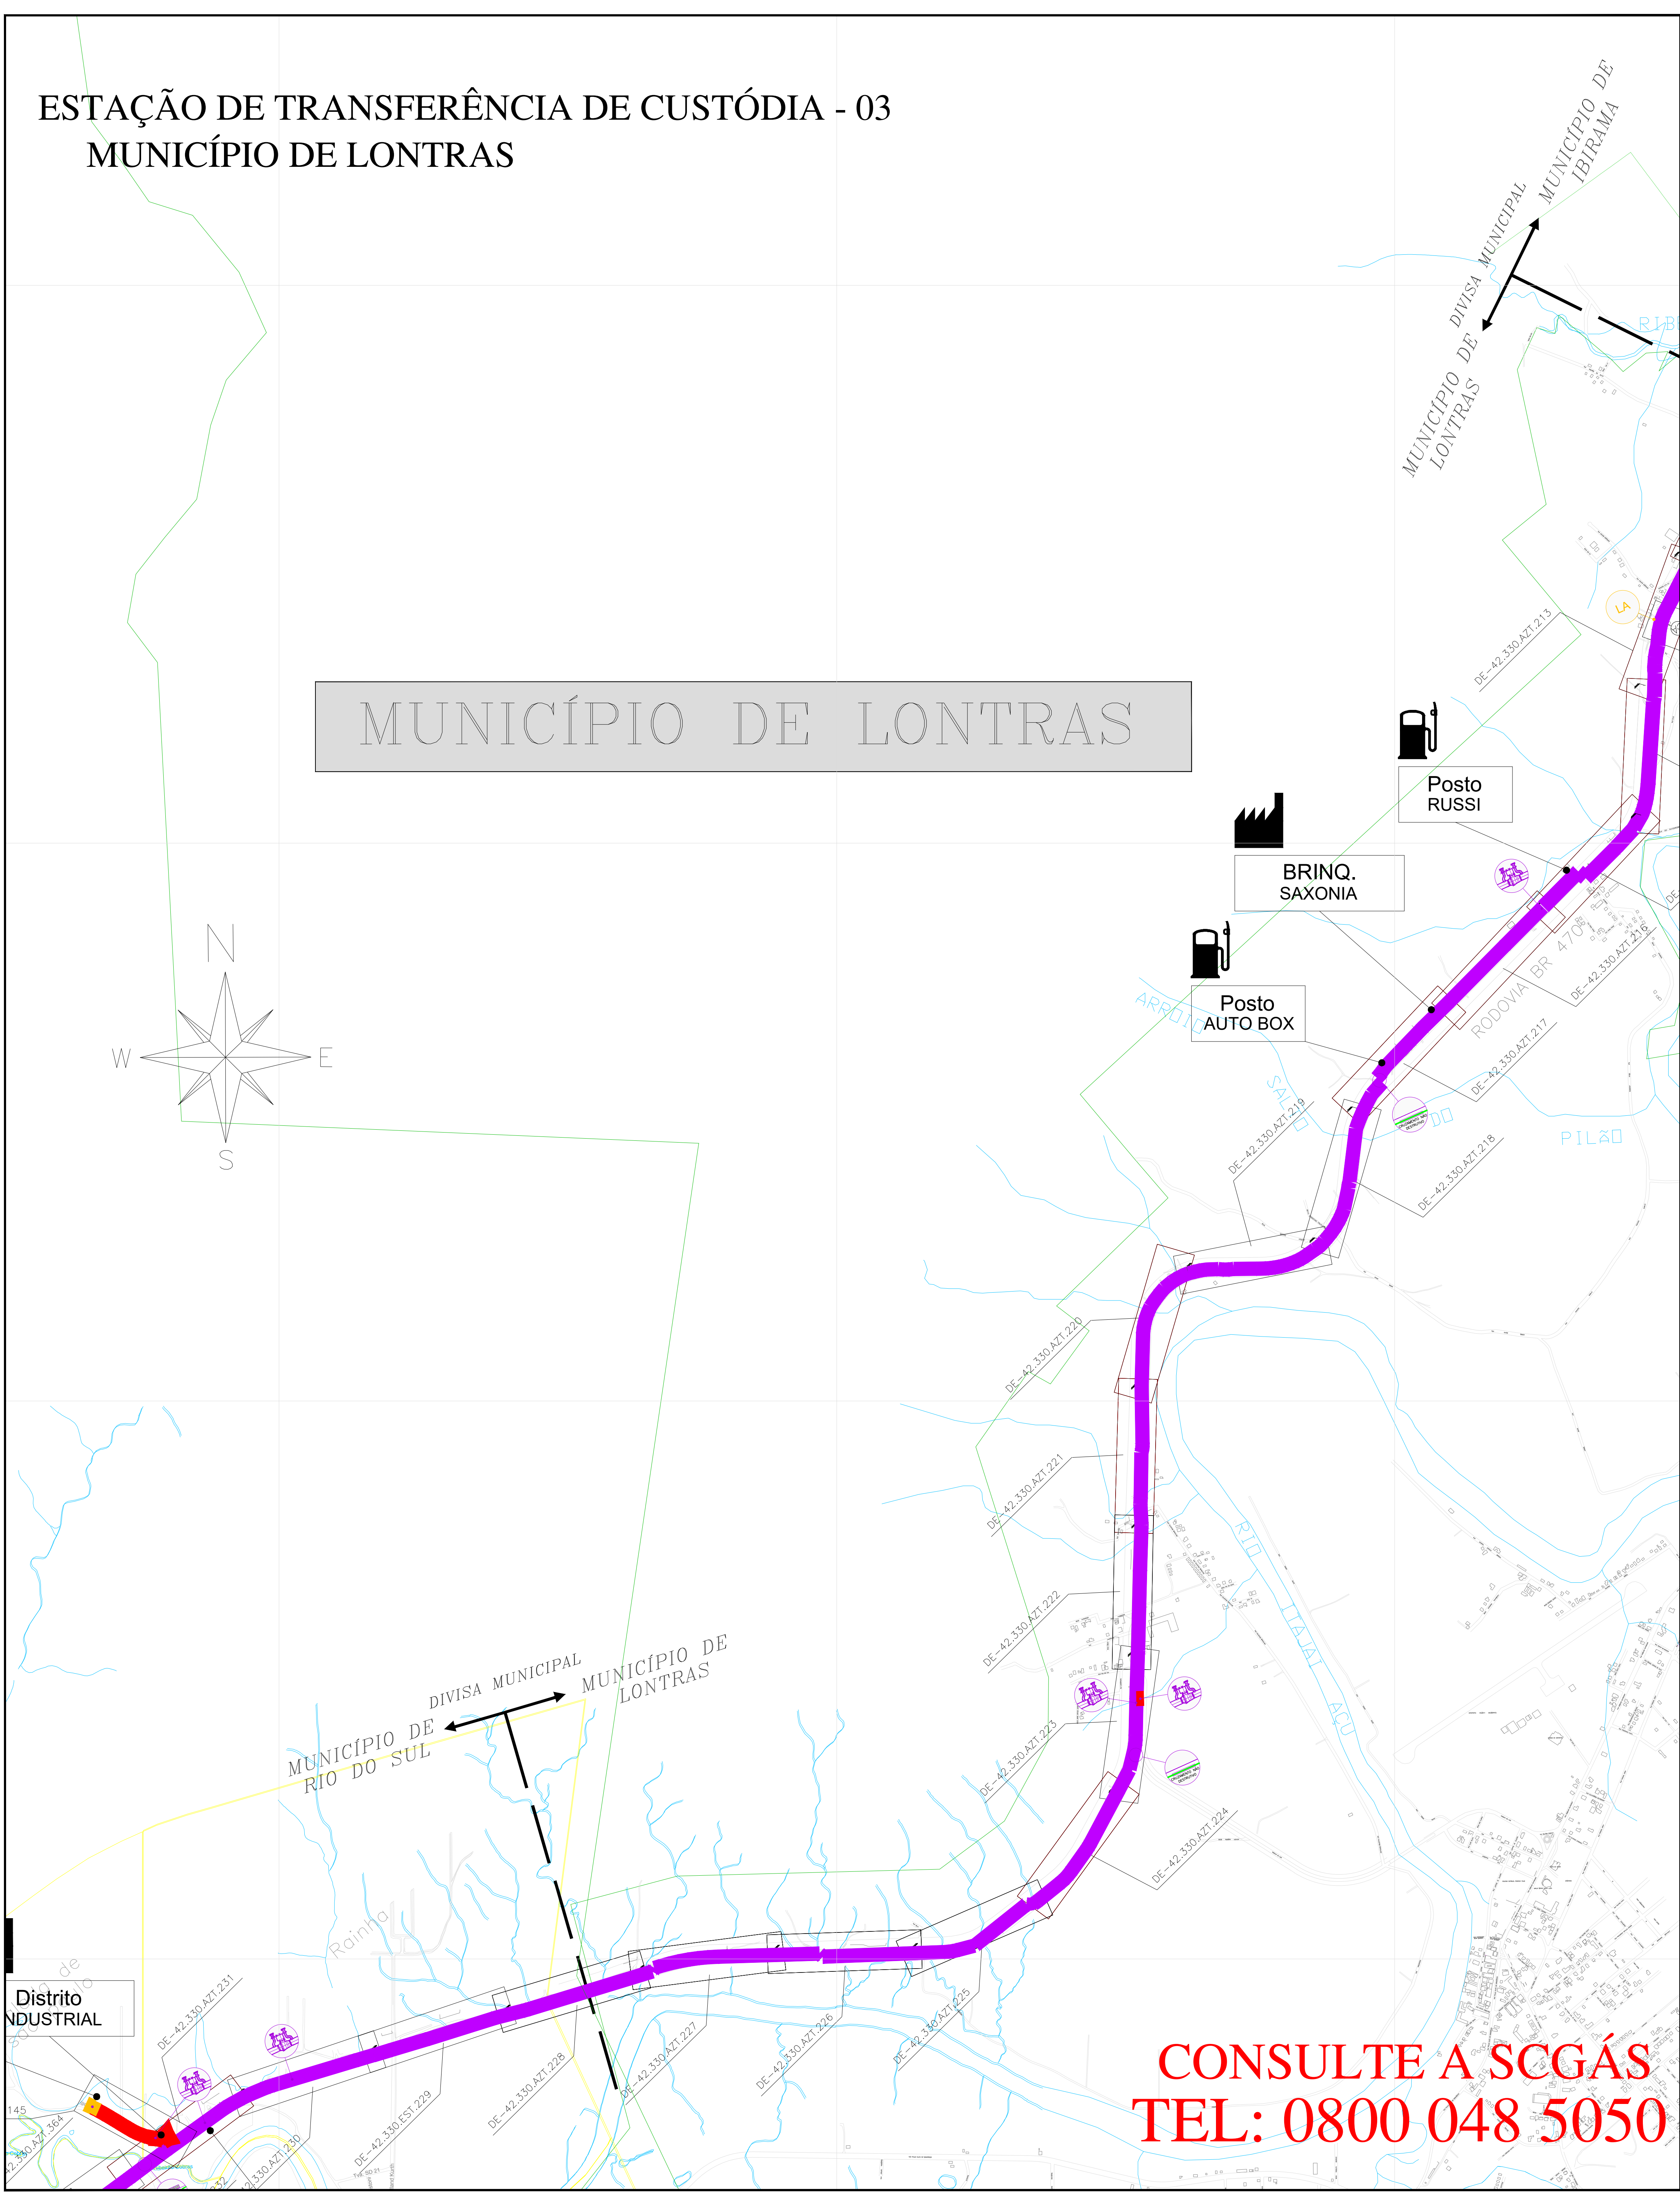


ESTAÇÃO DE TRANSFERÊNCIA DE CUSTÓDIA - 03
MUNICÍPIO DE LONTRAS

MUNICÍPIO DE LONTRAS

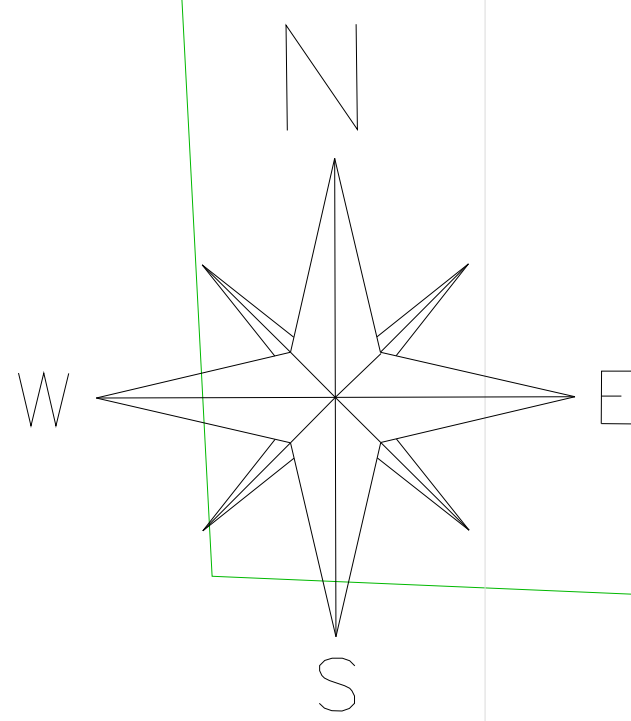

CONSULTE A SCGÁS
TEL: 0800 048 5050

CLIENTE

CLIENTE

CLIENTE LIGADO

CLIENTE NÃO CONSUMINDO

CLIENTE INDUSTRIAL

CLIENTE COMERCIAL / RESIDENCIAL

CLIENTE VEICULAR

ESTAÇÃO DE TRANSFERÊNCIA DE CUSTÓDIA

ESTAÇÃO DE REDUÇÃO DE PRESSÃO E MEDIÇÃO

ESTAÇÃO DE REDUÇÃO DE PRESSÃO

LANÇADOR / RECEPTOR PIG

LEITO DE ANÓDOS

ODORIZANTE

VÁLVULA DE BLOQUEIO

Nº AS BUILT DE REFERÊNCIA

Nº PROJETO EXECUTIVO DE REFERÊNCIA

GASDUTO BOLÍVIA - BRASIL

LMITE DE MUNICÍPIO

RIO

LMITE DA ÁREA URBANA

LMITE DE BARRIO

LINHA DE ALTA TENSÃO

FERROVIA

VIA PAVIMENTADA

VIA NÃO PAVIMENTADA

RODOVIA PAVIMENTADA

OBRA ESPECIAL

OBRA ESPECIAL

OBRA ESPECIAL

OBRA ESPECIAL

OBRA ESPECIAL

OBRA ESPECIAL

TUBULAÇÃO PROJETADA	
DIÂMETRO	TUBULAÇÃO
ø 12"	
ø 10"	
ø 8"	
ø 6"	
ø 4"	
ø 3"	
ø 2"	
PEAD 80 ø 125mm	
PEAD 80 ø 63mm	

TUBULAÇÃO IMPLANTADA	
DIÂMETRO	TUBULAÇÃO
ø 12" (API 5L Gr. B)	
ø 10" (API 5L Gr. B)	
ø 8" (API 5L Gr. B)	
ø 6" (API 5L Gr. B)	
ø 4" (API 5L Gr. B)	
ø 3" (API 5L Gr. B)	
ø 2" (API 5L Gr. B)	
ø 125mm (PEAD 80)	
ø 63mm (PEAD 80)	
ø 32mm (PEAD 80)	

REV.	DESCRIÇÃO	DATA	POR	VERIF.	APROV.
12	ATUALIZAÇÃO GERAL	10.04.25	M.A.R.	R.J.S.	F.T.M.
11	ATUALIZAÇÃO GERAL	25.11.24	M.A.R.	R.J.S.	F.T.M.
10	ATUALIZAÇÃO GERAL	31.05.24	M.A.R.	R.J.S.	F.T.M.
9	ATUALIZAÇÃO GERAL	14.02.24	A.E.E.	F.F.M.	S.B.S.
8	ATUALIZAÇÃO GERAL	18.04.23	A.E.E.	F.F.M.	S.B.S.
7	ATUALIZAÇÃO GERAL	12.09.22	A.E.E.	F.P.C.	S.B.S.
6	ATUALIZAÇÃO GERAL	05.05.22	A.E.E.	F.P.C.	S.B.S.
5	ATUALIZAÇÃO GERAL	27.09.21	A.E.E.	F.P.C.	S.B.S.
4	ATUALIZAÇÃO GERAL	19.04.21	A.E.E.	GEREN	C.M.P.
3	ATUALIZAÇÃO	21.12.20	A.D.F.	B.C.L.	M.A.P.
2	ATUALIZAÇÃO	03.06.19	M.F.P.	B.C.L.	M.A.P.
1	ATUALIZAÇÃO	02.05.17	L.C.P.	GEREN	C.M.P.
0	EMIÇÃO INICIAL	23.06.09	L.C.P.	GEREN	C.M.P.

ESTE DOCUMENTO É DE PROPRIEDADE DA SCGÁS E NÃO PODE SER REPRODUZIDO OU USADO PARA QUALQUER FINALIDADE DIFERENTE DAQUELA PARA A QUAL ESTÁ SENDO FORNECIDO.

EMPREENHIMENTO

REDE DE DISTRIBUIÇÃO DE GÁS NATURAL

REGIÃO/ÁREA

REGIÃO B

TÍTULO

ESTAÇÃO DE TRANSFERÊNCIA DE CUSTÓDIA 03
PLANTA CHAVE DO MUNICÍPIO DE LONTRAS

PROJ.

SCGÁS

DES.

Leandro Coelho

VERIF.

GEREN

APROV.

C.M.P.

DATA

23/06/09

ESC.

S/E

FOLHA

01/01

Nº. SCGÁS

DE-42.330.SCG.529

REV.

12