


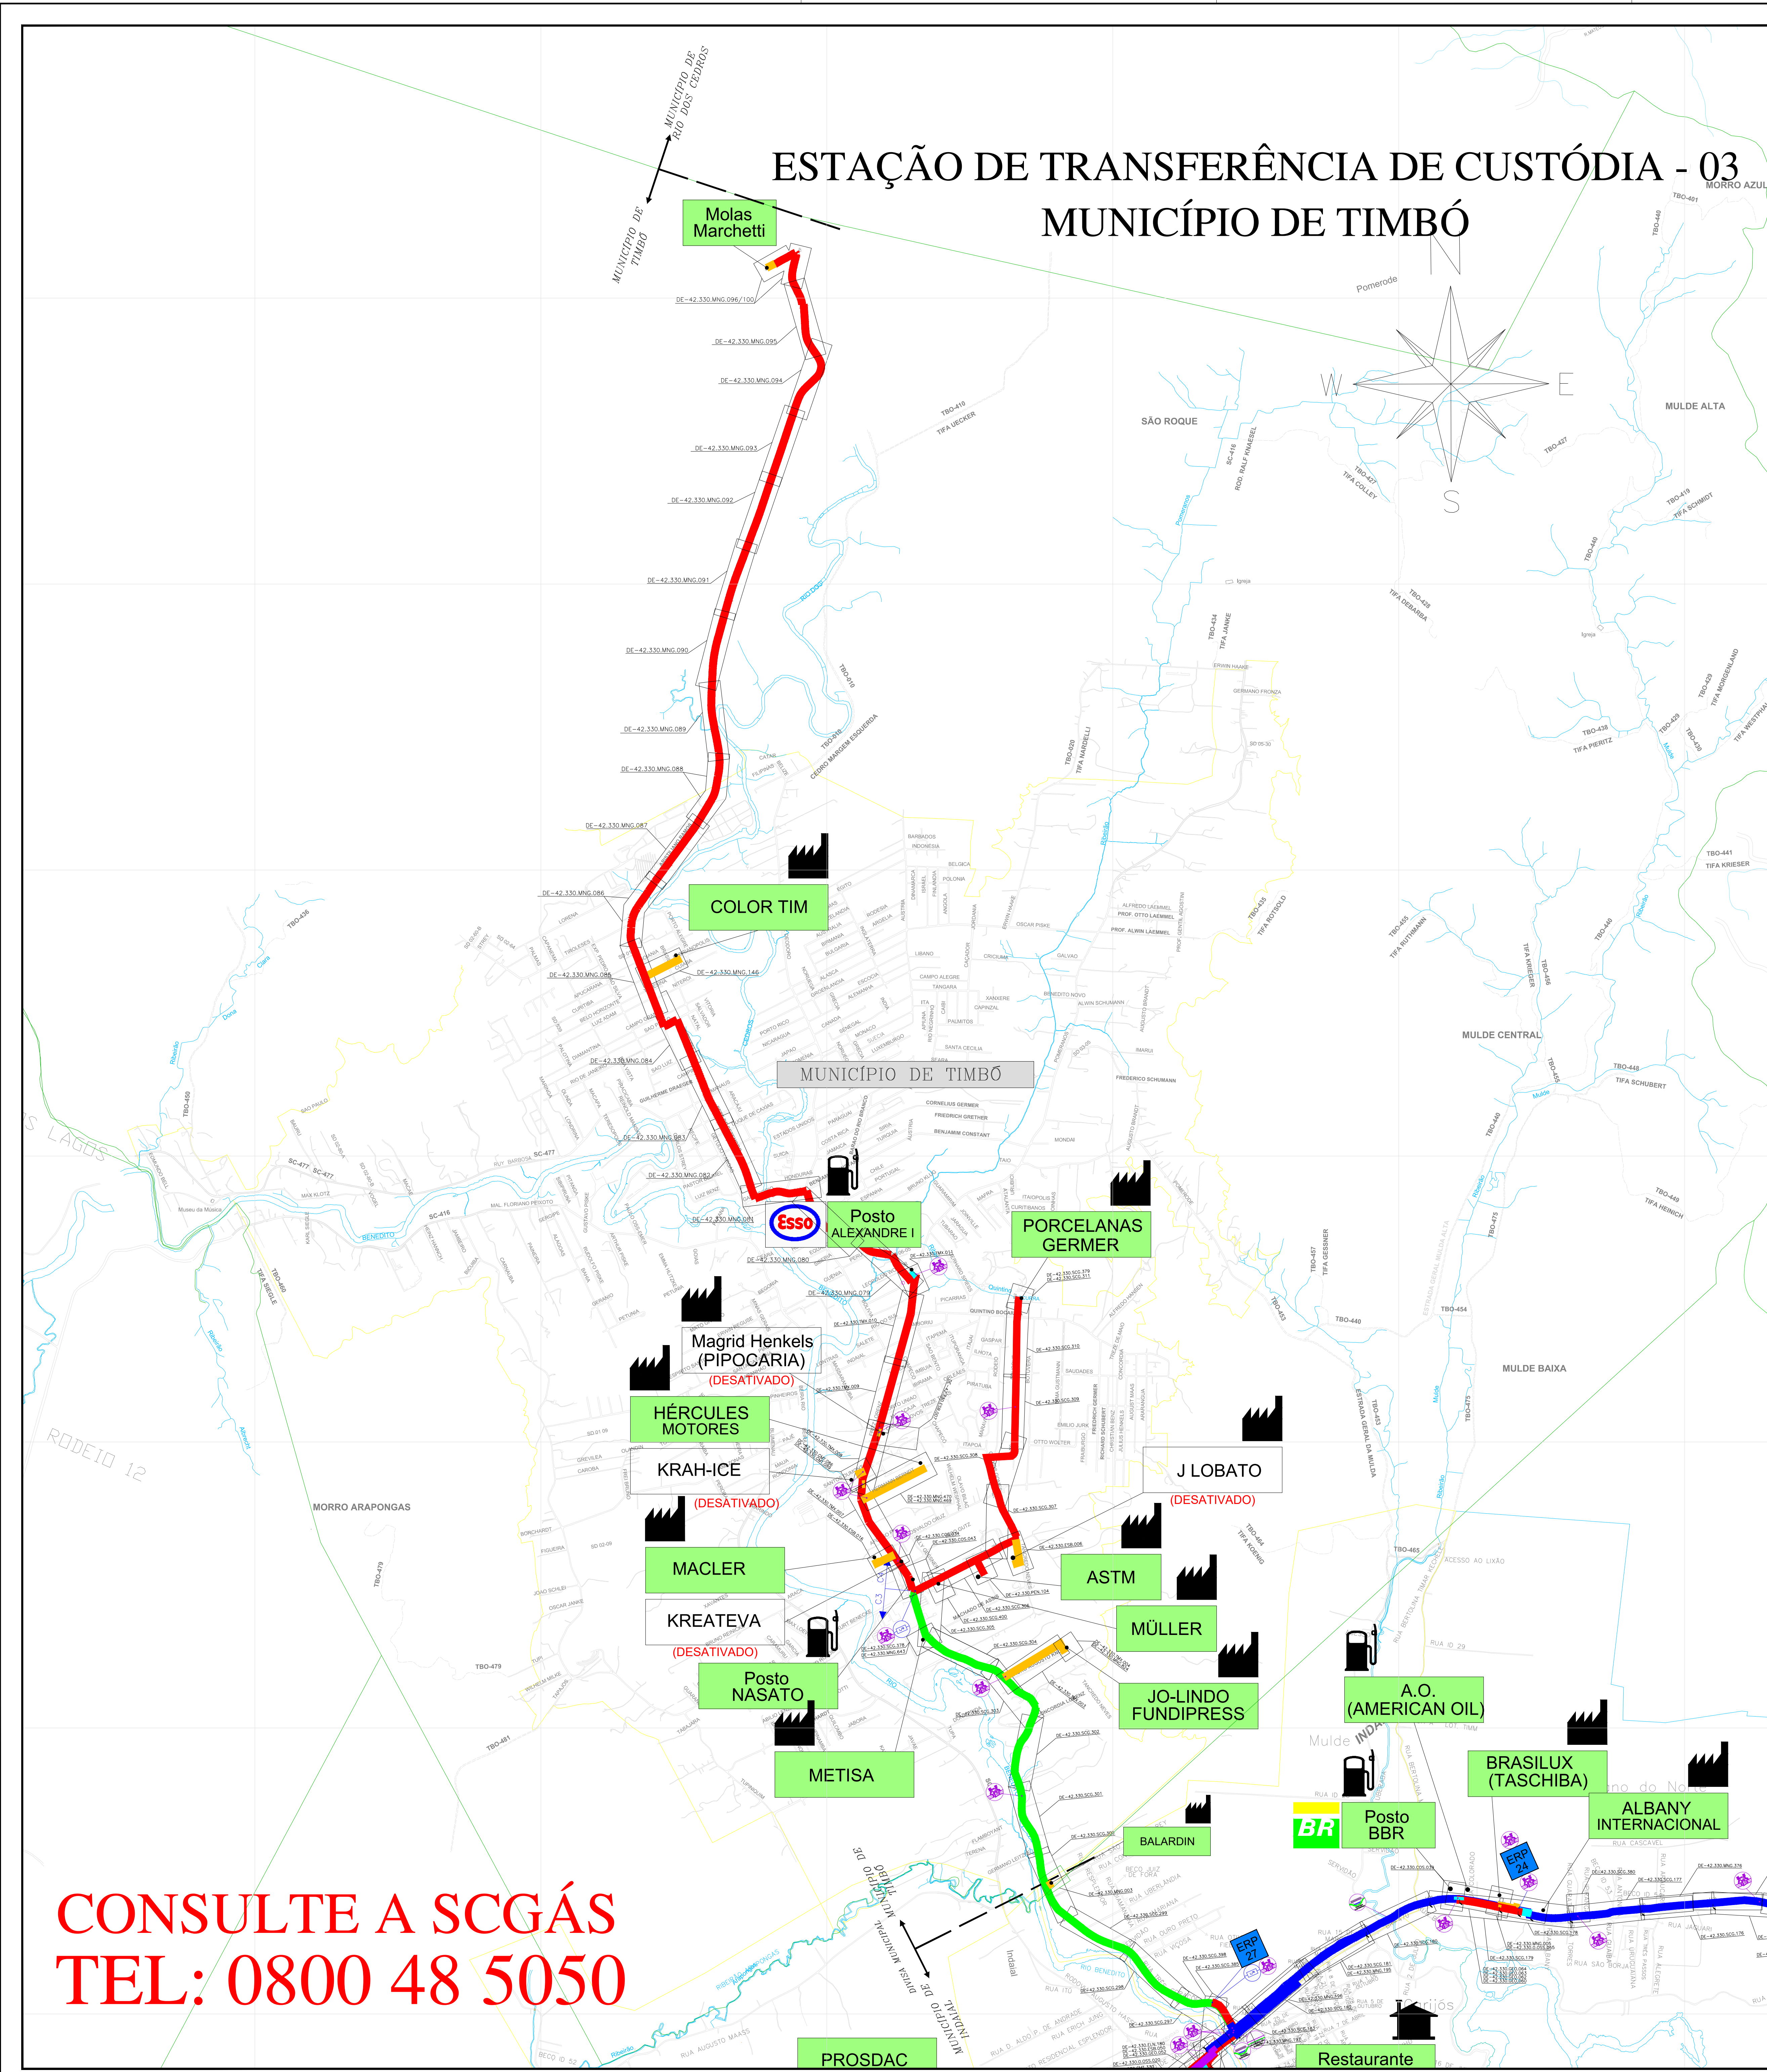

CONSULTE A SCGÁS
TEL: 0800 48 5050

LEGENDA

CLIENTE

CLIENTE

CLIENTE USADO

CLIENTE NÃO CONSUMIDOR

CLIENTE INDUSTRIAL

CLIENTE COMERCIAL / RESIDENCIAL

CLIENTE VEICULAR

ESTAÇÃO DE TRANSFERÊNCIA DE CUSTÓDIA

ESTAÇÃO DE REDUÇÃO DE PRESSÃO E MEDIÇÃO

ESTAÇÃO DE REDUÇÃO DE PRESSÃO

LANÇADOR / RECEPTOR PIG

LEITO DE ANÓDOS

ODORIZANTE

VALVULA DE BLOQUEIO

N AS BALT DE REFERENCIA

N PROJETO EXECUTIVO DE REFERENCIA

GASODUTO BOLÍVIA - BRASIL

LIMITE DE MUNICÍPIO

RIO

LIMITE DA ÁREA URBANA

LIMITE DE BARRIO

LINHA DE ALTA TENSÃO

FERROVIA

VIA PAVIMENTADA

VIA NÃO PAVIMENTADA

RODOVIA PAVIMENTADA

OBRA ESPECIAL

OBRA ESPECIAL

OBRA ESPECIAL

OBRA ESPECIAL

OBRA ESPECIAL

OBRA ESPECIAL

TUBULAÇÃO PROJETADA

DIÂMETRO	TUBULAÇÃO
ø 12"	
ø 10"	
ø 8"	
ø 6"	
ø 4"	
ø 3"	
ø 2"	
PEAD 80 ø 125mm	
PEAD 80 ø 63mm	

TUBULAÇÃO IMPLANTADA

DIÂMETRO	TUBULAÇÃO
ø 12" (API SL Or B)	
ø 10" (API SL Or B)	
ø 8" (API SL Or B)	
ø 6" (API SL Or B)	
ø 4" (API SL Or B)	
ø 3" (API SL Or B)	
ø 2" (API SL Or B)	
ø 125mm (PEAD 80)	
ø 63mm (PEAD 80)	
ø 32mm (PEAD 80)	

12	ATUALIZAÇÃO GERAL	10.04.20	M.A.W.	R.J.S.	F.F.M.
11	ATUALIZAÇÃO GERAL	26.11.20	M.A.W.	R.J.S.	F.F.M.
10	ATUALIZAÇÃO GERAL	31.05.20	M.A.W.	R.J.S.	F.F.M.
9	ATUALIZAÇÃO GERAL	14.02.20	A.E.E.	F.F.M.	S.B.S.
8	ATUALIZAÇÃO GERAL	18.04.20	A.E.E.	F.F.M.	S.B.S.
7	ATUALIZAÇÃO GERAL	12.09.20	A.E.E.	F.P.C.	S.B.S.
6	ATUALIZAÇÃO GERAL	06.05.22	A.E.E.	F.P.C.	S.B.S.
5	ATUALIZAÇÃO GERAL	27.09.21	A.E.E.	F.P.C.	S.B.S.
4	ATUALIZAÇÃO GERAL	19.04.21	A.E.E.	GEREN	C.M.P.
3	ATUALIZAÇÃO	21.12.20	A.D.F.	B.C.L.	M.A.P.
2	ATUALIZAÇÃO	03.08.19	M.F.P.	B.C.L.	M.A.P.
1	ATUALIZAÇÃO	02.05.17	L.C.P.	GEREN	C.M.P.
D	EMIÇÃO FINAL	23.06.09	L.C.P.	GEREN	C.M.P.
REV.	DESCRIÇÃO	DATA	FOR	VERIF.	APROV.

ESTE DOCUMENTO É DE PROPRIEDADE DA SCGÁS E NÃO PODE SER REPRODUZIDO OU USADO PARA QUALQUER FINALIDADE DIFERENTE DAQUELA PARA A QUAL ESTÁ SENDO FORNECIDO.

EMPREENHIMENTO
REDE DE DISTRIBUIÇÃO DE GÁS NATURAL

REGIÃO/ÁREA
REGIÃO B

TÍTULO
ESTAÇÃO DE TRANSFERÊNCIA DE CUSTÓDIA 03
PLANTA CHAVE DO MUNICÍPIO DE TIMBÓ

PROJ.	DES.	VERIF.	APROV.
SCGÁS	Leandro Coelho	GEREN	C.M.P.
DATA	ESC.	FOUR	01/01
23/06/09	5/E		

Nº SCGÁS
DE-42.330.SCG.522

REV
12