


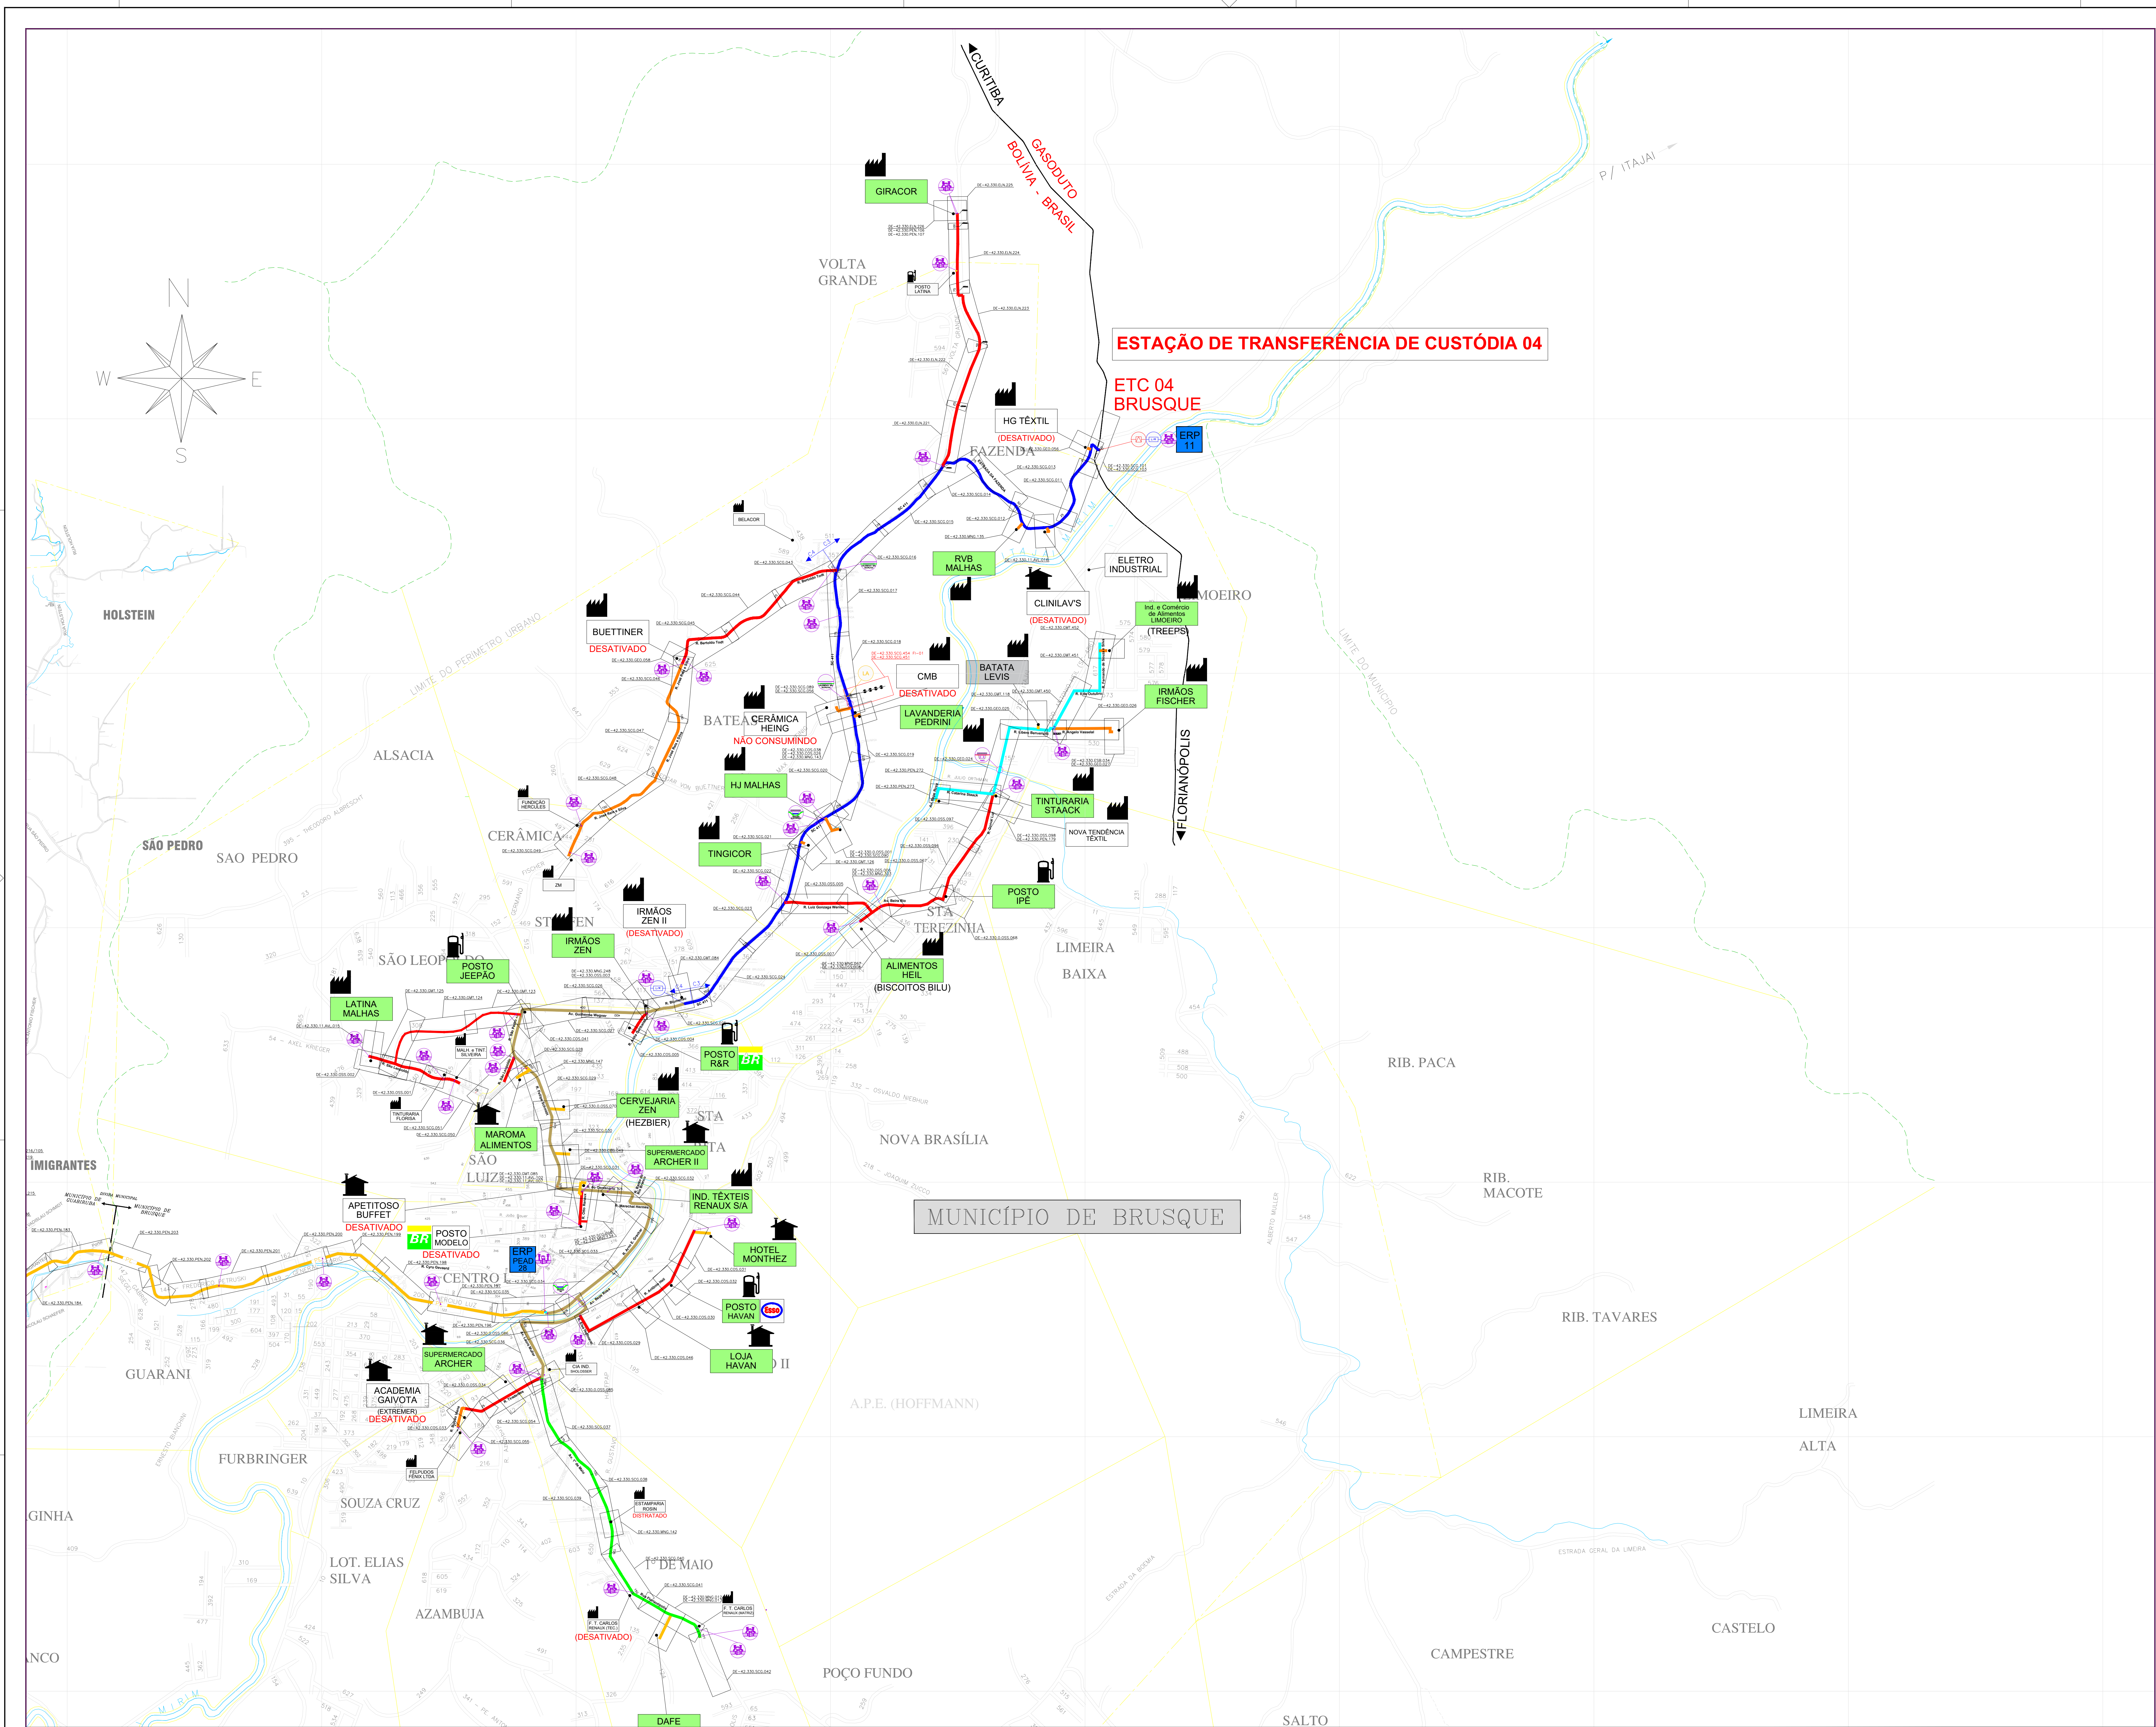

DOCUMENTOS DE REFERÊNCIA

LEVANTAMENTO REALIZADO A PARTIR DA REDUÇÃO DO LEVANTAMENTO AEROFOTOGRAFICO - 1989

DATA DE EDIÇÃO: JAN/1998

01 - DE-42.330.SCG.002 - FLUXOGRAMA DE ENGENHARIA ER-04

02 - DE-42.330.SCG.523 - PLANTA CHAVE MUNICIPIO DE BRUSQUE

03 - DE-42.330.SCG.524 - PLANTA CHAVE MUNICIPIO DE GUABRUBA

LEGENDA

CLIENTE

CLIENTE

CLIENTE LIGADO

CLIENTE NÃO CONSUMINDO

CLIENTE INDUSTRIAL

CLIENTE COMERCIAL / RESIDENCIAL

CLIENTE VEICULAR

ESTAÇÃO DE TRANSFERÊNCIA DE CUSTÓDIA

ESTAÇÃO DE REDUÇÃO DE PRESSÃO E MEDIÇÃO

ESTAÇÃO DE REDUÇÃO DE PRESSÃO

LANÇADOR / RECEBEDOR PIG

LEITO DE ANÇOS

ODORIZANTE

VÁLVULA DE BLOQUEIO

Nº AS BUILT DE REFERÊNCIA

Nº PROJETO EXECUTIVO DE REFERÊNCIA

GASODUTO BOLÍVIA - BRASIL

LIMITE DE MUNICÍPIO

RIO

LIMITE DA ÁREA URBANA

LIMITE DE BARRIO

VIA PAVIMENTADA

VIA NÃO PAVIMENTADA

RODOVIA PAVIMENTADA

RUA NÃO PAVIMENTADA

OBRA ESPECIAL

OBRA ESPECIAL

OBRA ESPECIAL

OBRA ESPECIAL

TUBULAÇÃO PROJETADA

DIÂMETRO	TUBULAÇÃO
Ø 12"	
Ø 10"	
Ø 8"	
Ø 6"	
Ø 4"	
Ø 3"	
Ø 2"	
PEAD Ø 125mm	
PEAD Ø 63mm	

TUBULAÇÃO IMPLANTADA

DIÂMETRO	TUBULAÇÃO
Ø 12"	
Ø 10"	
Ø 8"	
Ø 6"	
Ø 4"	
Ø 3"	
Ø 2"	
PEAD Ø 125mm	
PEAD Ø 63mm	
PEAD Ø 32mm	

CÓPIA NÃO CONTROLADA SOMENTE P/ INFORMAÇÃO

REV.	DESCRIÇÃO	DATA	POR	REF.	APROV.
1	ATUALIZAÇÃO GERAL	10.04.25	M.A.W.	R.J.S.	F.F.M.
2	ATUALIZAÇÃO GERAL	25.11.24	M.A.W.	R.J.S.	F.F.M.
3	ATUALIZAÇÃO GERAL	11.05.24	M.A.W.	R.J.S.	F.F.M.
4	ATUALIZAÇÃO GERAL	14.02.24	A.E.E.	L.F.	F.F.M.
5	EMISSÃO INICIAL	26.06.23	A.E.E.	L.F.	F.F.M.

ESTE DOCUMENTO É DE PROPRIEDADE DA SCGAS, E NÃO PODE SER REPRODUZIDO OU USADO PARA QUALQUER FINALIDADE DIFERENTE DAQUELA PARA A QUAL ESTÁ SENDO FORNECIDO.

EMPREENHAMENTO

REDE DE DISTRIBUIÇÃO DE GÁS NATURAL

REGIÃO B

TÍTULO

ESTAÇÃO DE TRANSFERÊNCIA DE CUSTÓDIA 04

PLANTA CHAVE DO MUNICÍPIO DE BRUSQUE

PROJ.

DES.

VERIF.

APROV.

SCGAS

ASLAN E. ESPINDOLA

LUCIANA FIRMINO

FERNANDO F. MARGARIDA

DATA

ESC.

SEM ESCALA

FOLHA

26/06/2023

1/1

Nº: SCGAS

DE-42.330.SCG.523

4