


ESTAÇÃO DE TRANSFERÊNCIA DE CUSTÓDIA - 05 MUNICÍPIOS DE TIJUCAS

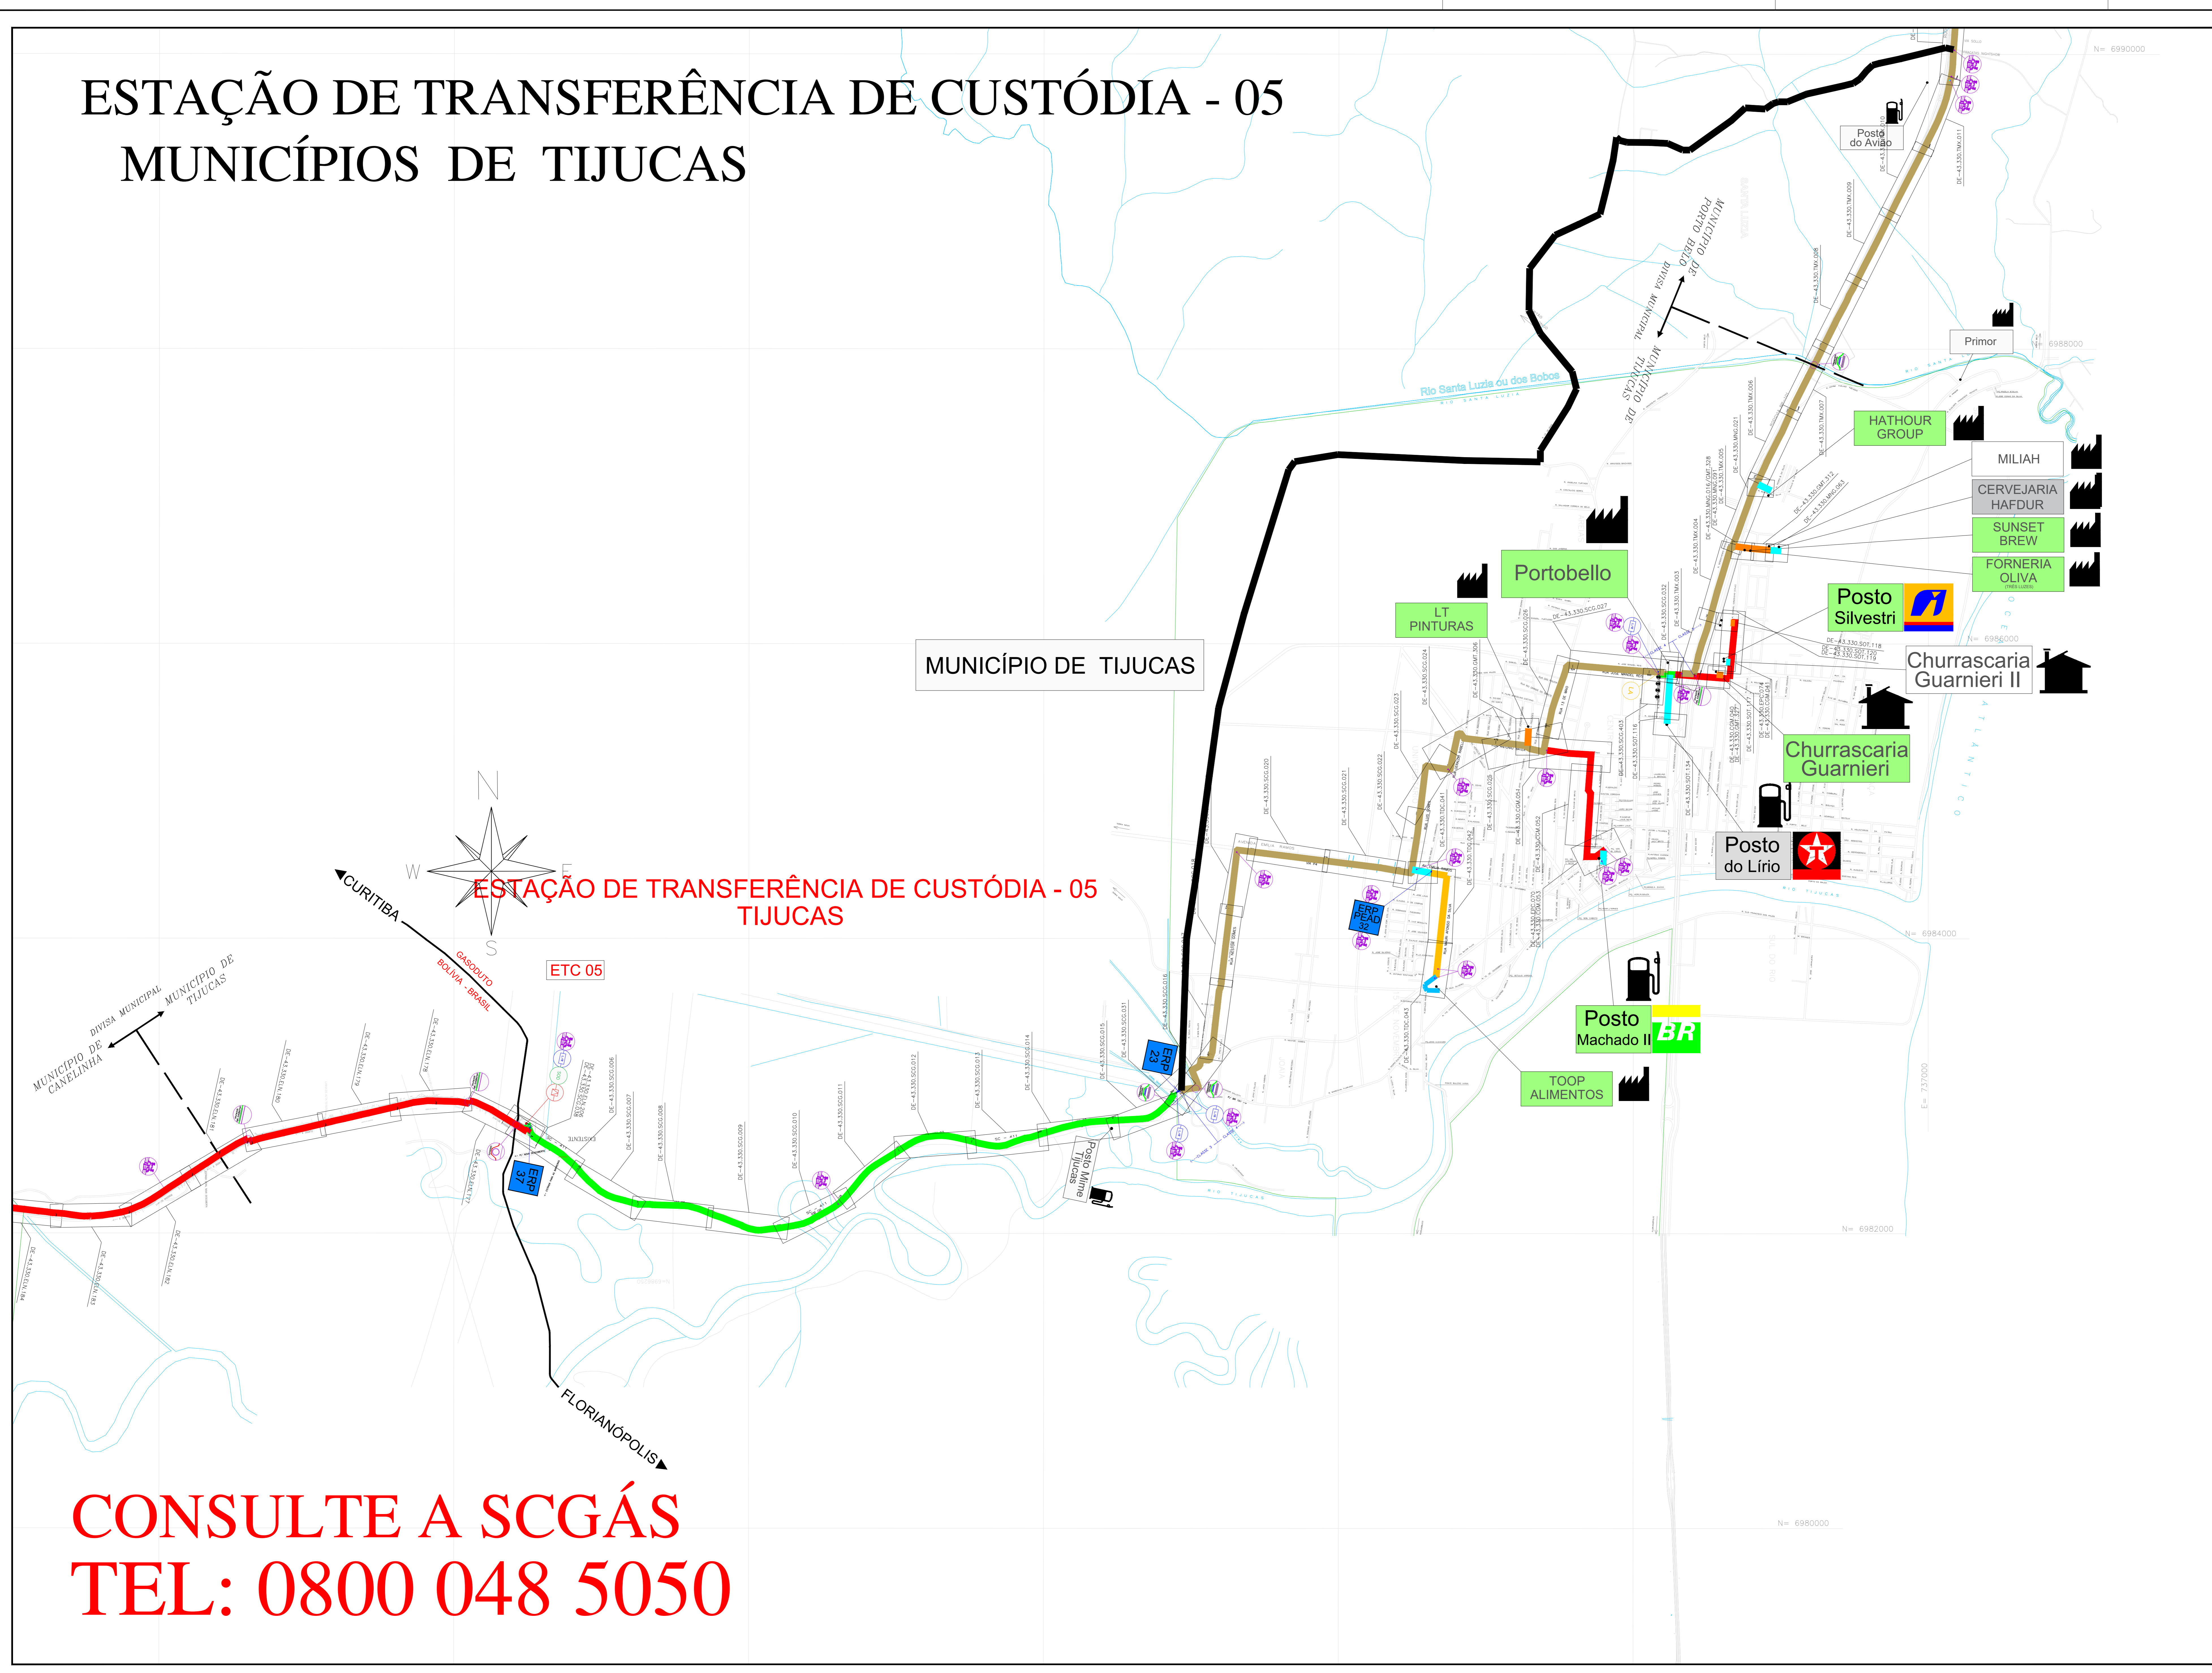

**CONSULTE A SCGÁS
TEL: 0800 048 5050**

LEGENDA

- CLIENTE LIGADO
- CLIENTE NA CONSUMO
- CLIENTE INDUSTRIAL
- CLIENTE COMERCIAL / RESIDENCIAL
- CLIENTE VEICULAR
- ESTAÇÃO DE TRANSFERÊNCIA DE CUSTÓDIA
- ESTAÇÃO DE REDUÇÃO DE PRESSÃO E MEDIÇÃO
- ESTAÇÃO DE REDUÇÃO DE PRESSÃO
- LANÇADOR / RECEBEDOR FOG
- LETEO DE ANÓDOS
- OODORIZANTE
- VÁLVULA DE BLOQUEIO
- N° AS BUILT DE REFERÊNCIA
- N° PROJETO EXECUTIVO DE REFERÊNCIA
- GASDUTO BOLEVA - BRASIL
- LIMITE DE MUNICÍPIO
- RIO
- LIMITE DE ÁREA URBANA
- LIMITE DE BARRIO
- LINHA DE ALTA TENSÃO
- FERROVIA
- VIA PAVIMENTADA
- VIA NÃO PAVIMENTADA
- RODOVIA PAVIMENTADA
- OBRA ESPECIAL
- OBRA ESPECIAL
- OBRA ESPECIAL
- OBRA ESPECIAL
- OBRA ESPECIAL
- OBRA ESPECIAL
- OBRA ESPECIAL

TUBULAÇÃO PROJETADA	
DIAMETRO	TUBULAÇÃO
ø 12"	
ø 10"	
ø 8"	
ø 6"	
ø 4"	
ø 3"	
ø 2"	
PEAD 80 ø 125mm	
PEAD 80 ø 63mm	

TUBULAÇÃO IMPLANTADA	
DIAMETRO	TUBULAÇÃO
ø 12" (API SL Gr B)	
ø 10" (API SL Gr B)	
ø 8" (API SL Gr B)	
ø 6" (API SL Gr B)	
ø 4" (API SL Gr B)	
ø 3" (API SL Gr B)	
ø 2" (API SL Gr B)	
ø 125mm (PEAD 80)	
ø 63mm (PEAD 80)	
ø 32mm (PEAD 80)	

13	ATUALIZAÇÃO GERAL	10/04/20	M.A.R.	R.J.S.	F.F.M.
12	ATUALIZAÇÃO GERAL	25/11/19	M.A.R.	R.J.S.	F.F.M.
11	ATUALIZAÇÃO GERAL	31/03/19	M.A.R.	R.J.S.	F.F.M.
10	ATUALIZAÇÃO GERAL	14/02/19	A.E.E.	F.F.M.	S.B.S.
9	ATUALIZAÇÃO GERAL	22/02/19	A.E.E.	F.F.M.	S.B.S.
8	ATUALIZAÇÃO GERAL	26/03/19	A.E.E.	F.F.M.	S.B.S.
7	ATUALIZAÇÃO GERAL	05/02/19	A.E.E.	F.F.M.	S.B.S.
6	ATUALIZAÇÃO GERAL	27/01/19	A.E.E.	F.F.M.	S.B.S.
5	ATUALIZAÇÃO GERAL	27/08/18	A.E.E.	F.F.M.	S.B.S.
4	ATUALIZAÇÃO GERAL	19/04/18	A.E.E.	GEREN.	C.M.P.
3	ATUALIZAÇÃO	21/12/16	A.D.F.	B.C.L.	M.A.P.
2	ATUALIZAÇÃO	03/04/16	M.F.P.	B.C.L.	M.A.P.
1	ATUALIZAÇÃO	02/05/15	L.C.P.	GEREN.	C.M.P.
0	EMISSÃO INICIAL	23/06/09	L.C.P.	GEREN.	C.M.P.

REV. DATA PROJ. VERIF. APROV.

ESTE DOCUMENTO É DE PROPRIEDADE DA SCGÁS E NÃO PODE SER REPRODUZIDO OU USADO PARA QUALQUER FIM SEM O DEBIDO AUTORIZAÇÃO DA SCGÁS.

SCGÁS
SOCIEDADE DE GÁS DE SANTA CATARINA

EMPREENHIMENTO: REDE DE DISTRIBUIÇÃO DE GÁS NATURAL
REGIÃO/ÁREA: REGIÃO C

TÍTULO: ESTAÇÃO DE TRANSFERÊNCIA DE CUSTÓDIA 05
PLANTA CHAVE DO MUNICÍPIO DE TIJUCAS

PROJ: SCGÁS DES: Lenandra Coelho GEREN: C.M.P.
DATA: 23/06/09 ESC: S/E FOLHA: 01/01
Nº: SCGÁS DE-43.330.SCG.515