
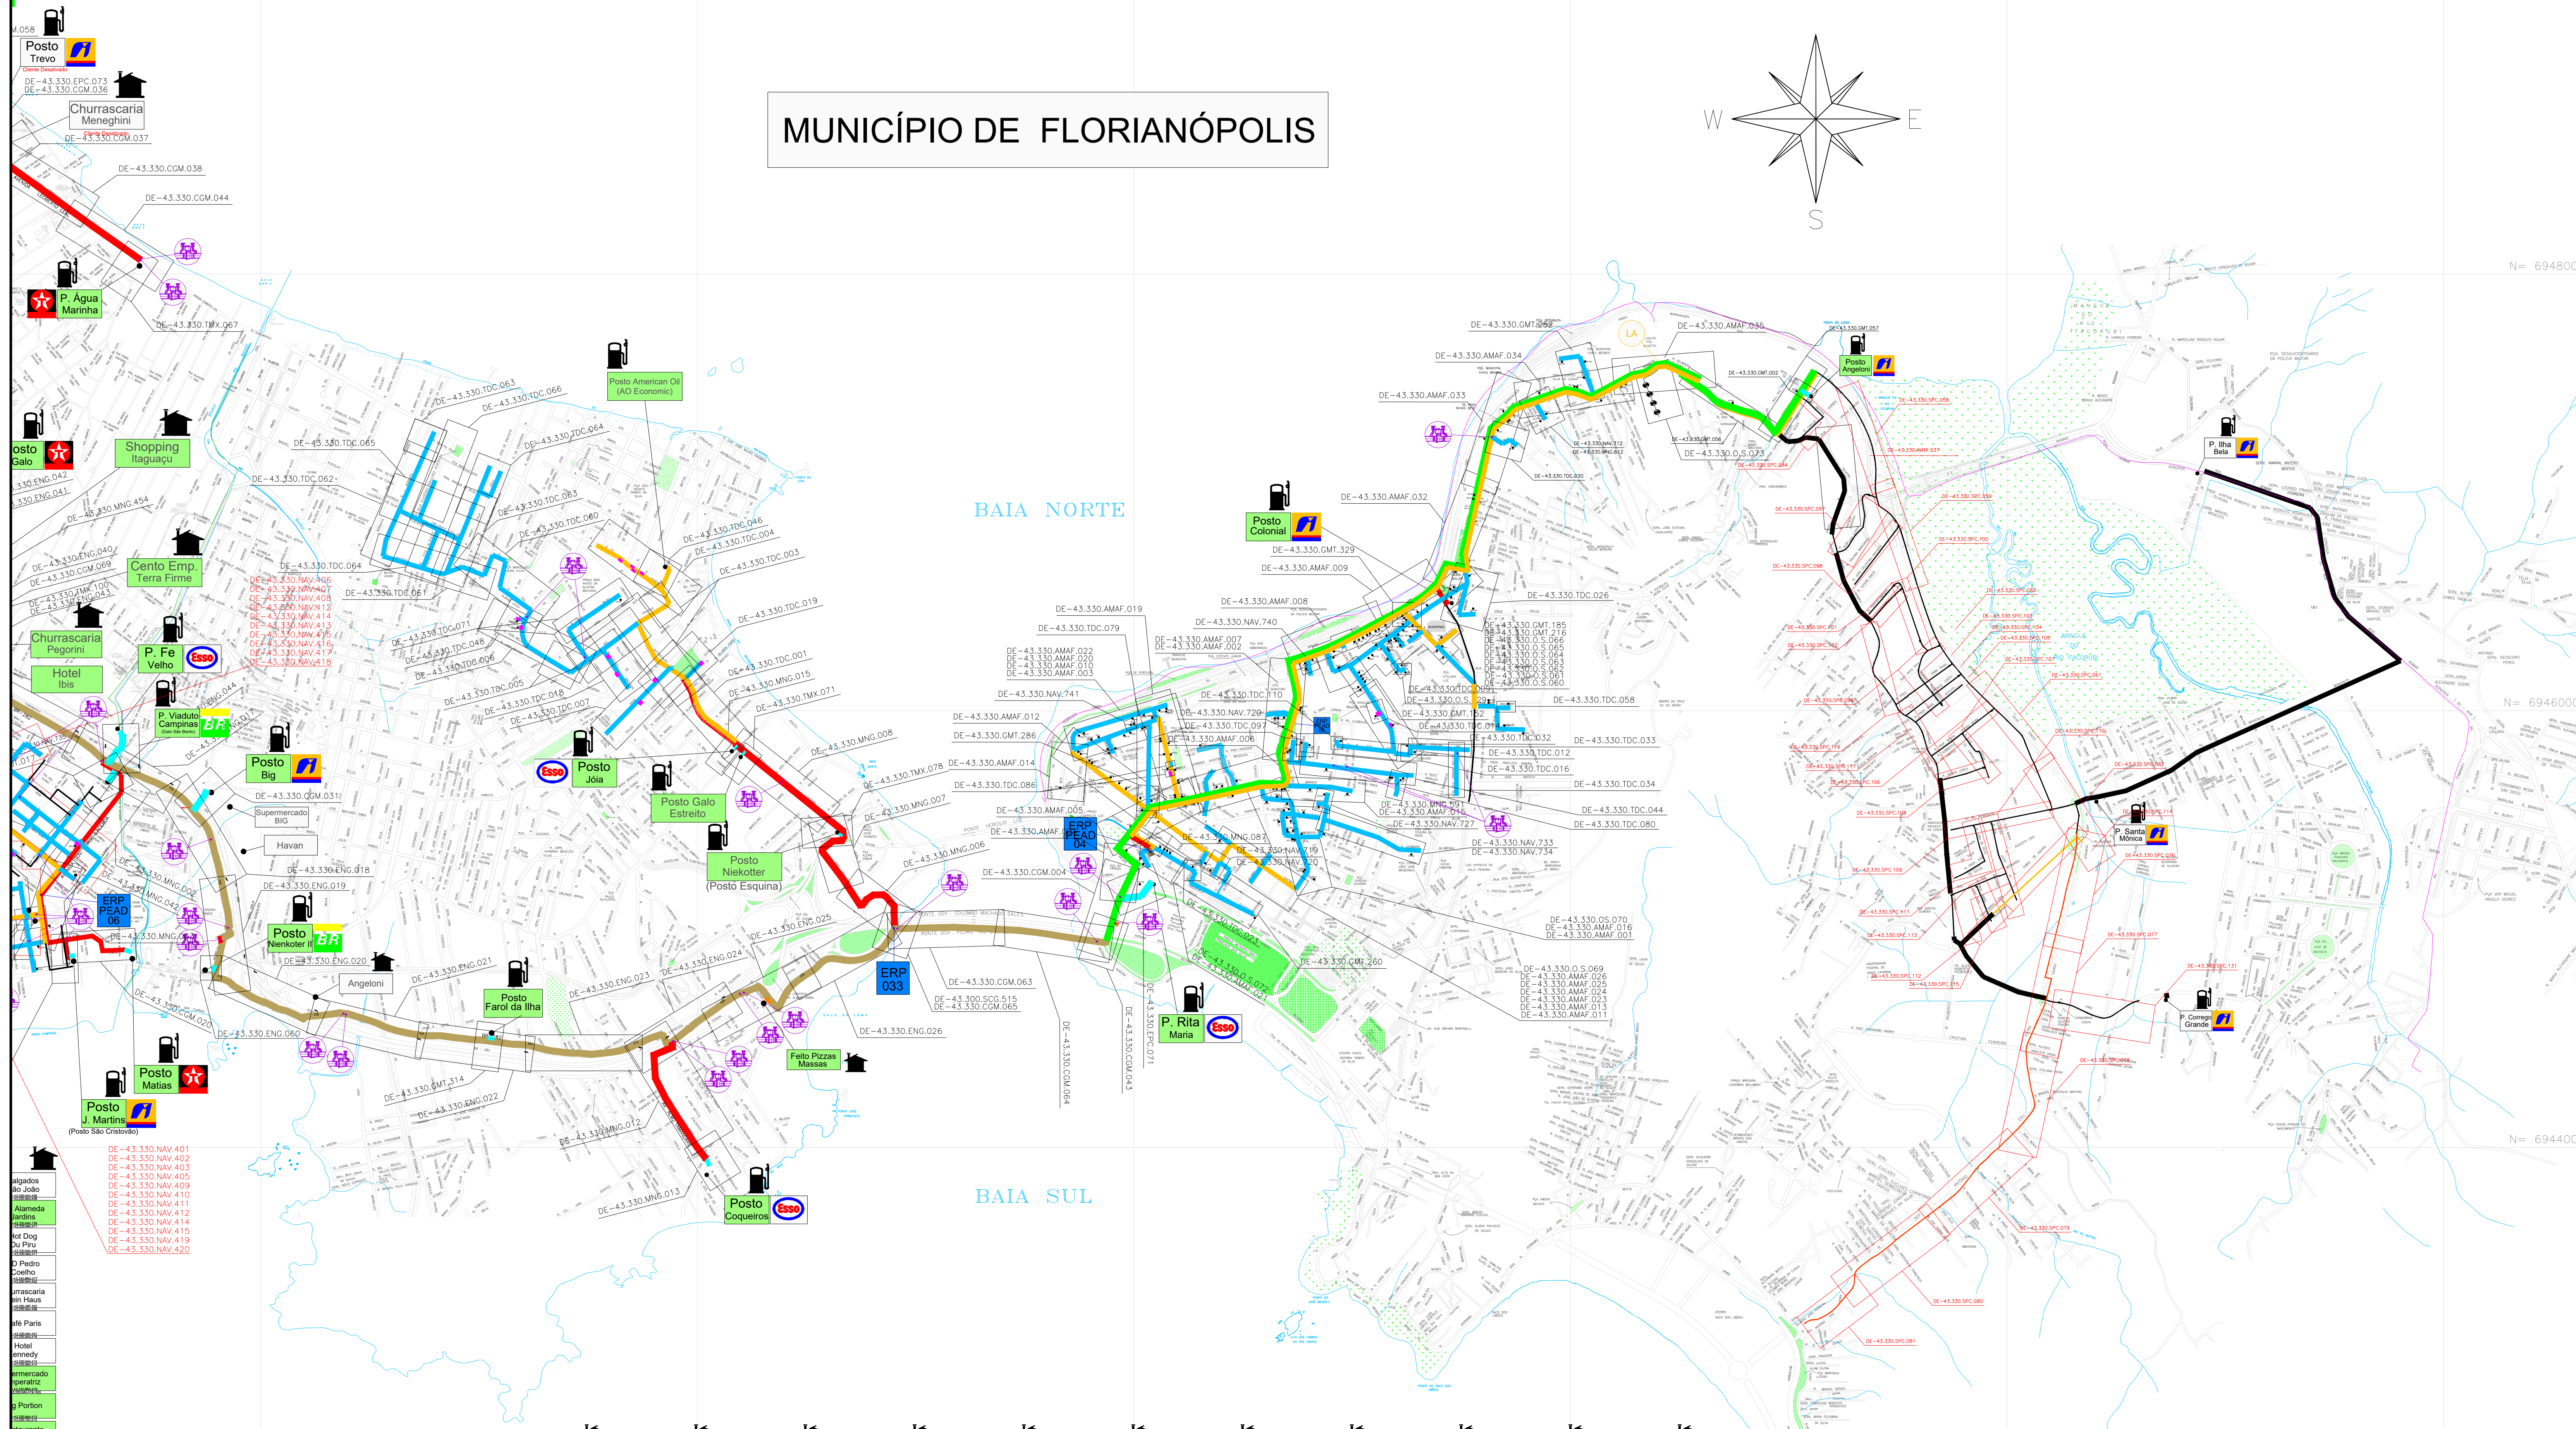


ESTAÇÃO DE TRANSFERÊNCIA DE CUSTÓDIA - 06
MUNICÍPIO DE FLORIANÓPOLIS

MUNICÍPIO DE FLORIANÓPOLIS

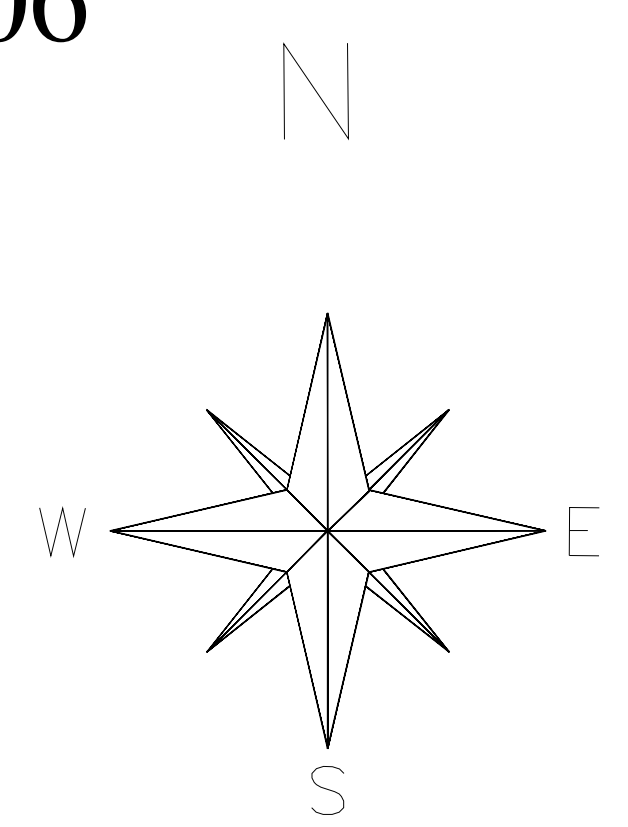


CONSULTE A SCGÁS
TEL: 0800 048 5050

LEGENDA

CLIENTE

CLIENTE

CLIENTE INDUSTRIAL

CLIENTE COMERCIAL / RESIDENCIAL

CLIENTE VEICULAR

ESTACAO DE TRANSFERENCIA DE CUSTODIA

ESTACAO DE REDUÇÃO DE PRESSÃO E MEDIÇÃO

ESTACAO DE REDUÇÃO DE PRESSÃO

LANÇADOR / RECEBEDOR PIG

LEITO DE ANODOS

ODORIZANTE

VÁLVULA DE BLOQUEIO

Nº AS BUILT DE REFERÊNCIA

Nº PROJETO EXECUTIVO DE REFERÊNCIA

GASODUTO BOLÍVIA – BRASIL

LIMITE DE MUNICÍPIO

LIMITE DA ÁREA URBANA

LIMITE DE BAIRRO

LINHA DE ALTA TENSÃO

FERROVIA

VIA PAVIMENTADA

VIA NÃO PAVIMENTADA

RODOVIA PAVIMENTADA

OBRA ESPECIAL

OBRA ESPECIAL

PONTE

OBRA ESPECIAL

OBRA ESPECIAL

OBRA ESPECIAL

OBRA ESPECIAL

OBRA ESPECIAL

TUBULAÇÃO IMPLANTADA

DIÂMETRO	TUBULAÇÃO
12" (API 5L Gr. B)	
10" (API 5L Gr. B)	
8" (API 5L Gr. B)	
6" (API 5L Gr. B)	
4" (API 5L Gr. B)	
3" (API 5L Gr. B)	
2" (API 5L Gr. B)	
125mm (PEAD 80)	
63mm (PEAD 80)	
32mm (PEAD 80)	
EXPANSÃO FUTURA	

13	ATUALIZAÇÃO GERAL	10.04.25	M.A.W.R.J.S.	F.F.M.
12	ATUALIZAÇÃO GERAL	25.11.24	M.A.W.R.J.S.	F.F.M.
11	ATUALIZAÇÃO GERAL	31.05.24	M.A.W.R.J.S.	F.F.M.
10	ATUALIZAÇÃO GERAL	14.02.24	A.E.E.	S.B.S.
9	ATUALIZAÇÃO GERAL	15.03.22	A.E.E.	F.F.M.
8	ATUALIZAÇÃO GERAL	13.09.22	A.E.E.	F.F.M.
7	ATUALIZAÇÃO GERAL	05.05.22	A.E.E.	F.F.M.
6	ATUALIZAÇÃO GERAL	27.01.22	A.E.E.	F.F.M.
5	ATUALIZAÇÃO GERAL	27.09.21	A.E.E.	F.F.M.
4	ATUALIZAÇÃO GERAL	19.04.21	A.E.E.	F.F.M.
3	ATUALIZAÇÃO GERAL	21.12.20	A.D.F.	S.B.S.
2	ATUALIZAÇÃO GERAL	03.05.20	L.C.P.	F.F.M.
1	EMISSÃO INICIAL	05.11.07	L.C.P.	F.F.M.

REV. DESCRIÇÃO DATA POR REF. APROV.

ESTE DOCUMENTO É DE PROPRIEDADE DA SCGÁS E NÃO PODE SER REPRODUZIDO OU USADO PARA QUALQUER FINALIDADE, EXCETO PARA A QUAL ESTÁ SENDO FORNECIDO.

SCGÁS
COMUNIDADE DE GÁS DE SANTA CATARINA

EMPRESAMENTO
REDE DE DISTRIBUIÇÃO DE GÁS NATURAL

REGIÃO/ÁREA
REGIÃO C

TÍTULO
**ESTAÇÃO DE TRANSFERÊNCIA DE CUSTÓDIA - 06
PLANTA CHAVE DO MUNICÍPIO DE FLORIANÓPOLIS**

PROJ.	DES.	VERIF.	APROV.
SCGÁS	LEANDRO COELHO	GEREN	C.M.P.
DATA	05/11/07	S/E	FOLHA 1/1
Nº. SCGÁS	DE-43.330.SCG.516		REV. 13