


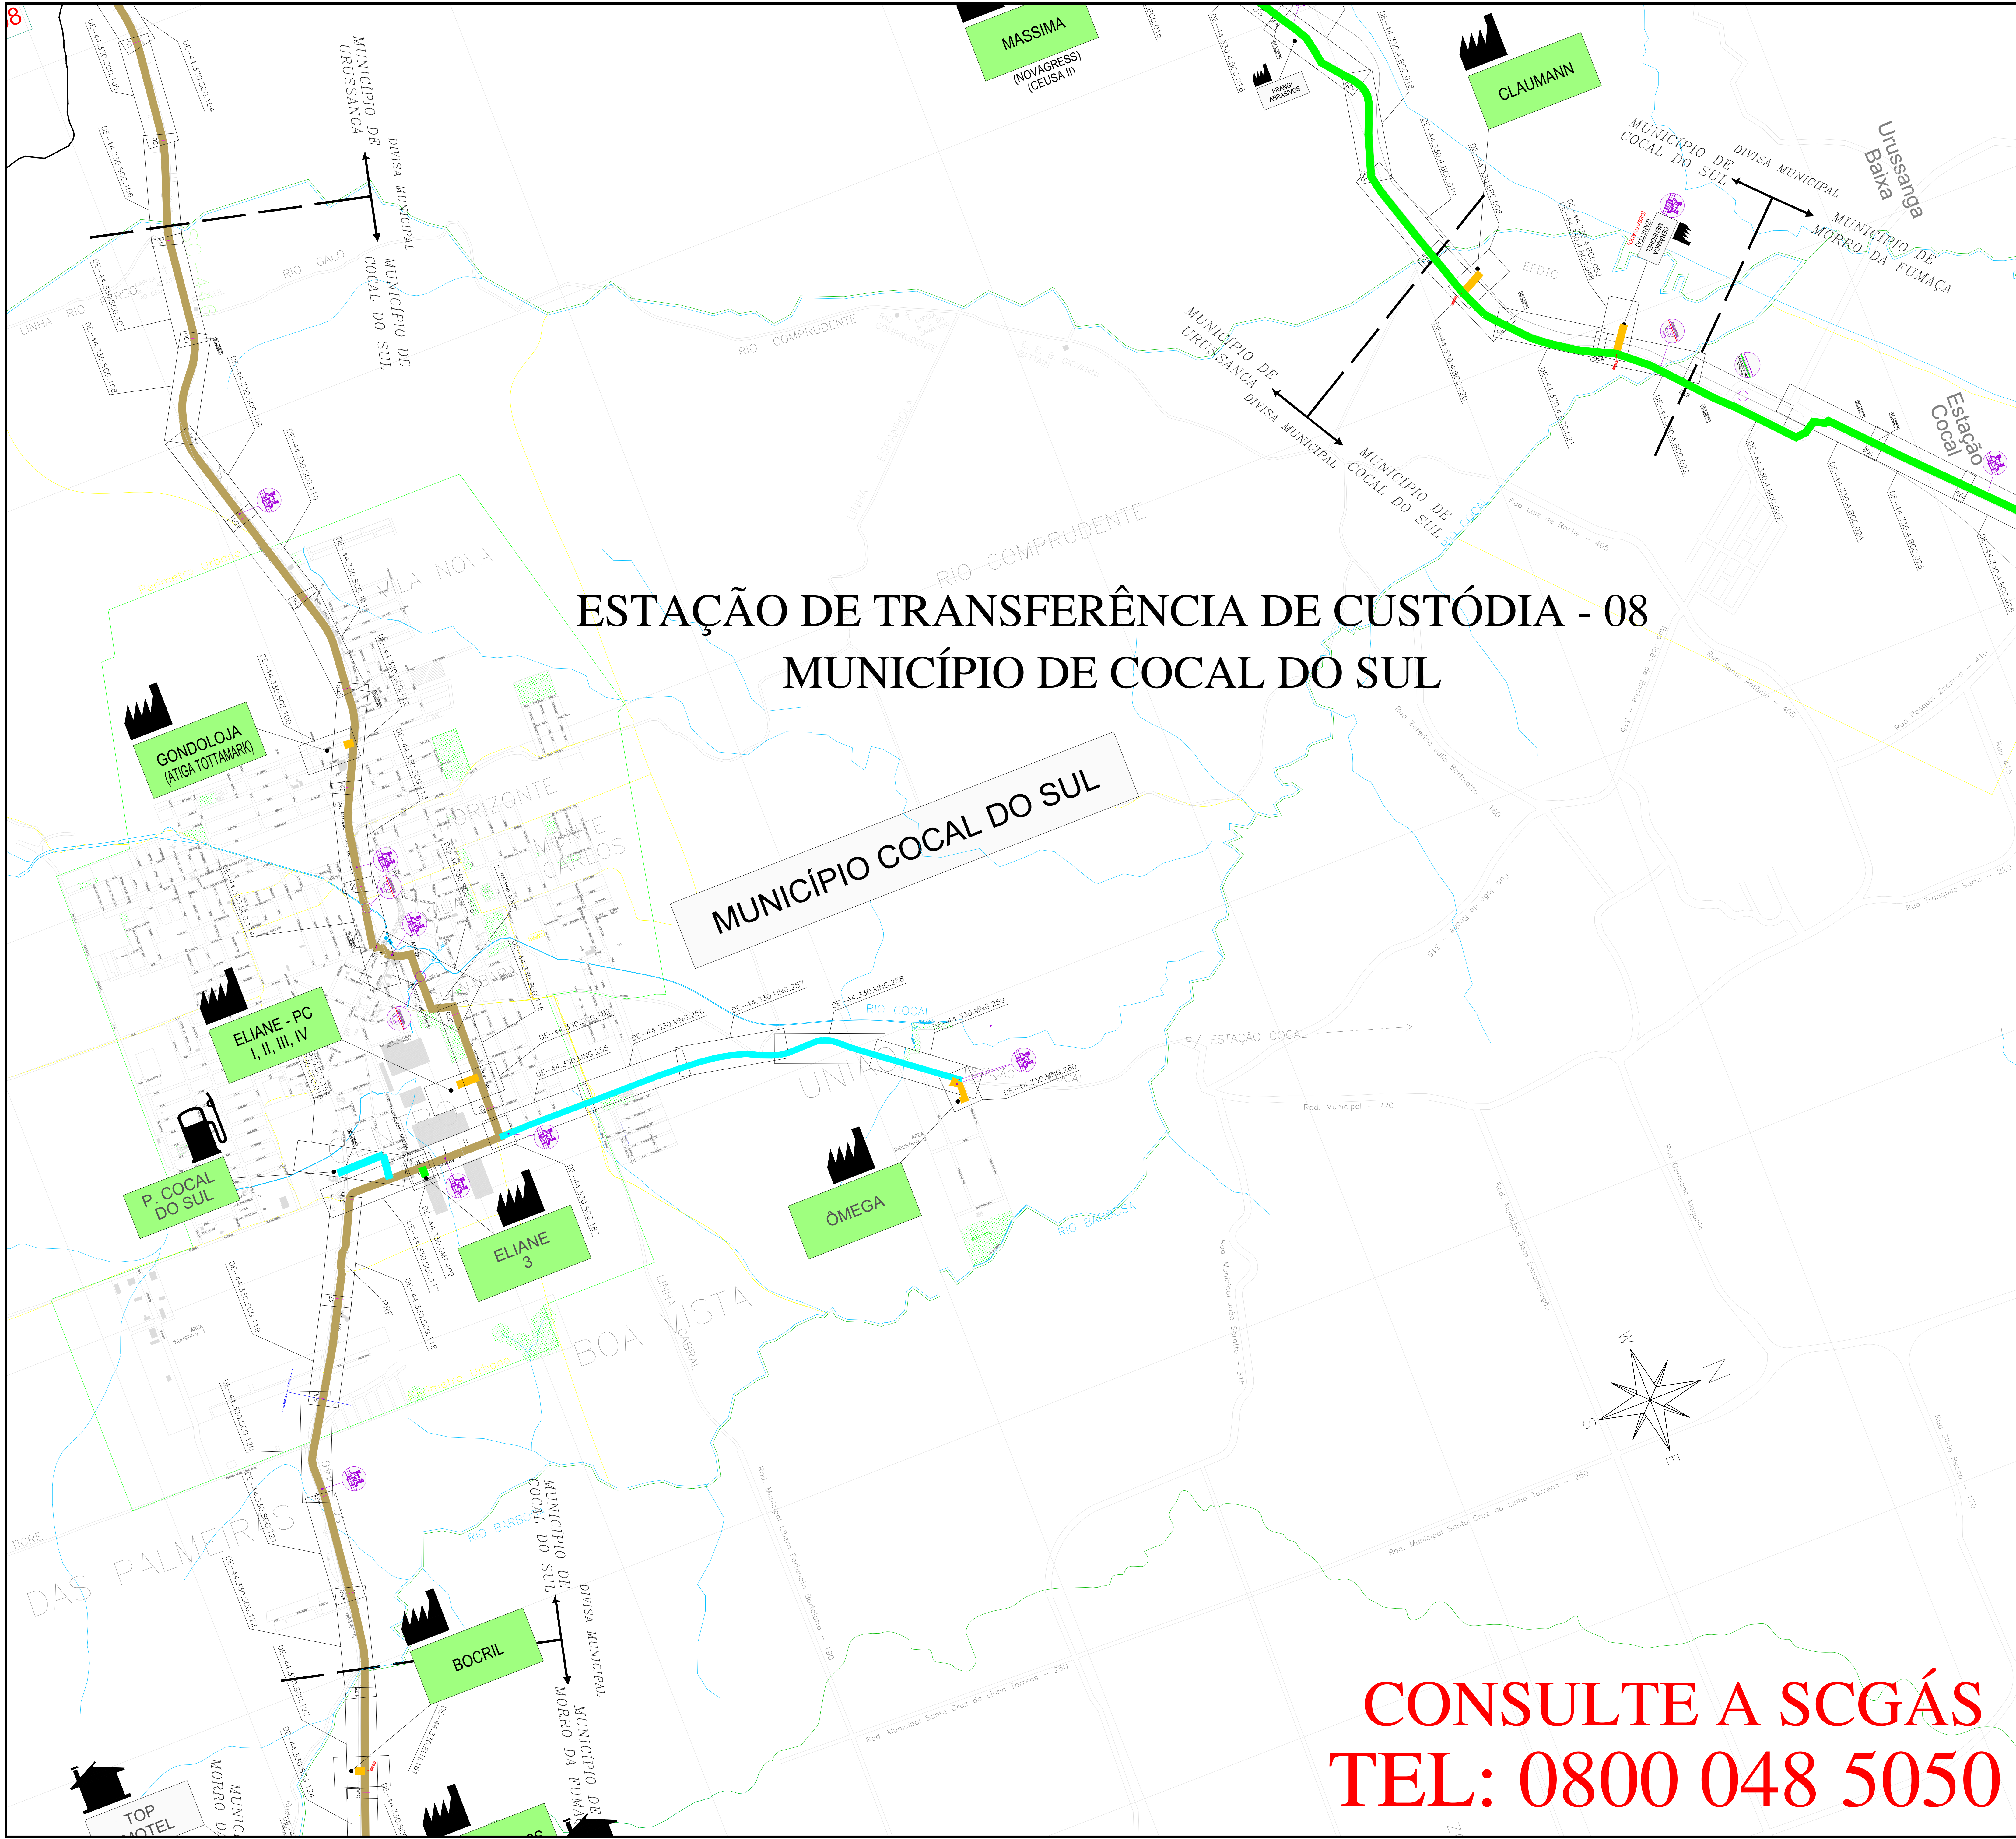

ESTAÇÃO DE TRANSFERÊNCIA DE CUSTÓDIA - 08
MUNICÍPIO DE COCAL DO SUL

CONSULTE A SCGÁS
TEL: 0800 048 5050

CLIENTE

CLIENTE

CLIENTE LIGADO

CLIENTE NÃO CONSUMINDO

CLIENTE INDUSTRIAL

CLIENTE COMERCIAL / RESIDENCIAL

CLIENTE VEICULAR

ESTAÇÃO DE TRANSFERÊNCIA DE CUSTÓDIA

ESTAÇÃO DE REDUÇÃO DE PRESSÃO E MEDIÇÃO

ESTAÇÃO DE REDUÇÃO DE PRESSÃO

LANÇADOR / RECEBEDOR PIG

LEITO DE ANÇOS

COORDINANTE

VALVULA DE BLOQUEIO

Nº AS BUILT DE REFERÊNCIA

Nº PROJETO EXECUTIVO DE REFERÊNCIA

GASODUTO BOLÍVIA - BRASIL

LIMITE DE MUNICÍPIO

RIO

LIMITE DA ÁREA URBANA

LIMITE DE BAIRRO

LINHA DE ALTA TENSÃO

FERROVIA

VIA PAVIMENTADA

VIA NÃO PAVIMENTADA

RODovia PAVIMENTADA

OBRA ESPECIAL

OBRA ESPECIAL

OBRA ESPECIAL

OBRA ESPECIAL

OBRA ESPECIAL

OBRA ESPECIAL

TUBULAÇÃO IMPLANTADA			
DIÂMETRO	TUBULAÇÃO		
ø 12" (API 5L Gr B)			
ø 10" (API 5L Gr B)			
ø 8" (API 5L Gr B)			
ø 6" (API 5L Gr B)			
ø 4" (API 5L Gr B)			
ø 3" (API 5L Gr B)			
ø 2" (API 5L Gr B)			
ø 125mm (PEAD 80)			
ø 63mm (PEAD 80)			
ø 32mm (PEAD 80)			

12	ATUALIZAÇÃO GERAL	10.04.25	M.A.W./R.J.S.	F.F.M.
11	ATUALIZAÇÃO GERAL	25.11.24	M.A.W./R.J.S.	F.F.M.
10	ATUALIZAÇÃO GERAL	31.05.24	M.A.W./R.J.S.	F.F.M.
9	ATUALIZAÇÃO GERAL	14.02.24	A.E.E.	F.F.M.
8	ATUALIZAÇÃO GERAL	12.04.23	A.E.E.	F.F.M.
7	ATUALIZAÇÃO GERAL	13.09.22	A.E.E.	F.F.M.
6	ATUALIZAÇÃO GERAL	05.05.24	A.E.E.	F.F.M.
5	ATUALIZAÇÃO GERAL	27.01.22	A.E.E.	F.F.M.
4	ATUALIZAÇÃO GERAL	27.09.21	A.E.E.	F.F.M.
3	ATUALIZAÇÃO GERAL	19.04.21	A.E.E.	F.F.M.
2	ATUALIZAÇÃO	21.12.20	A.D.F.	B.C.L.
1	REVISÃO	03.06.19	M.F.P.	B.C.L.
0	EMISSÃO INICIAL	28.06.18	L.C.P.	GEREN
REV.	DESCRIÇÃO	DATA	POB.	REF.

ESTE DOCUMENTO É DE PROPRIEDADE DA SCGÁS, E NÃO PODE SER REPRODUZIDO OU USADO PARA QUALQUER FINALIDADE DIFERENTE DAQUELA PARA A QUAL ESTÁ SENDO FORNECIDO.

EMPREENHIMENTO

REDE DE DISTRIBUIÇÃO DE GÁS NATURAL

REGIÃO/ÁREA

REGIÃO D

TÍTULO

ESTAÇÃO DE TRANSFERÊNCIA DE CUSTÓDIA - 08
PLANTA CHAVE DO MUNICÍPIO DE COCAL DO SUL

PROJ.

SCGÁS

DES.

LEANDRO COELHO

VERIF.

GEREN

APROV.

C.M.P.

DATA

29/05/2010

S/E

FOLHA

1/1

Nº. SCGÁS

DE-44.330.SCG.538

REV.

12