


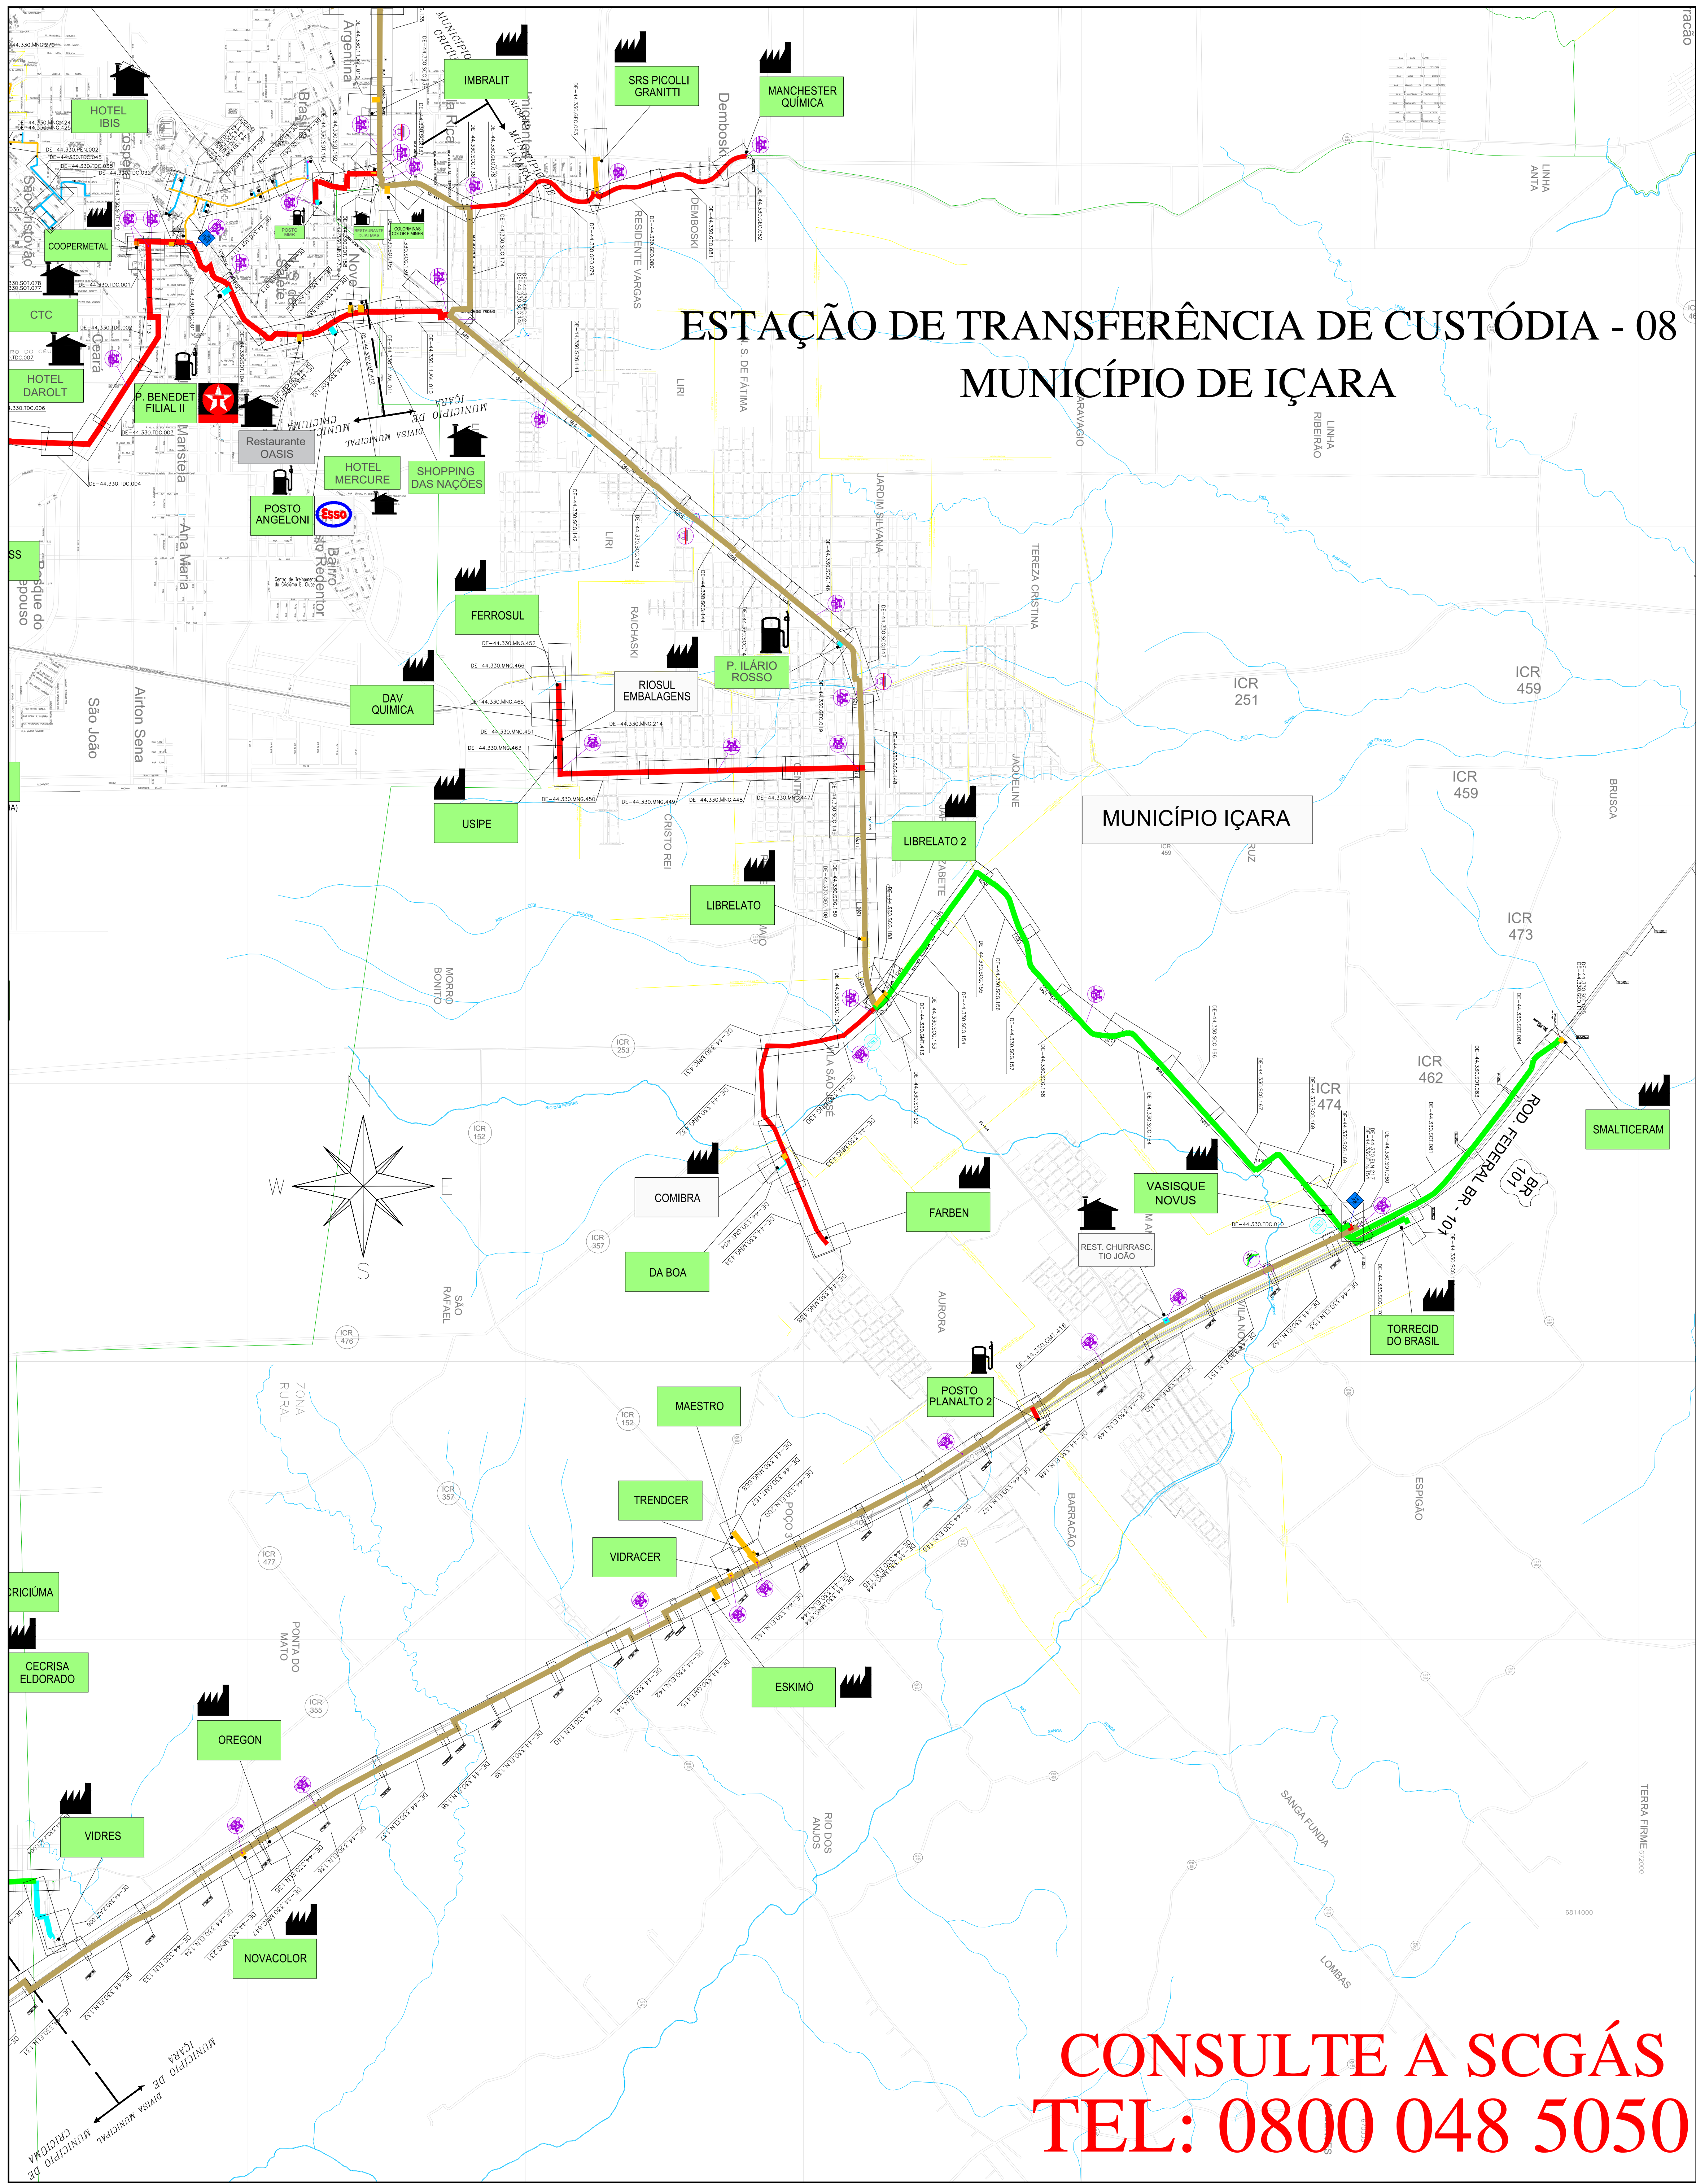

ESTAÇÃO DE TRANSFERÊNCIA DE CUSTÓDIA - 08
MUNICÍPIO DE IÇARA

CONSULTE A SCGÁS
TEL: 0800 048 5050

CLIENTE

CLIENTE

CLIENTE LIGADO

CLIENTE NÃO CONSUMINDO

CLIENTE INDUSTRIAL

CLIENTE COMERCIAL / RESIDENCIAL

CLIENTE VEICULAR

ESTAÇÃO DE TRANSFERÊNCIA DE CUSTÓDIA

ESTAÇÃO DE REDUÇÃO DE PRESSÃO E MEDIÇÃO

ESTAÇÃO DE REDUÇÃO DE PRESSÃO

LANÇADOR / RECEBEDOR PIG

LEITO DE ANÇOS

ODORIZANTE

VALVULA DE BLOQUEIO

N° AS BUILT DE REFERÊNCIA

N° PROJETO EXECUTIVO DE REFERÊNCIA

GASDUTO BOLLIVA - BRASIL

LIMITE DE MUNICIPIO

RIO

LIMITE DA ÁREA URBANA

LIMITE DE BAIRRO

LINHA DE ALTA TENSÃO

FERROVIA

VIA PAVIMENTADA

VIA NÃO PAVIMENTADA

RODOVIA PAVIMENTADA

OBRA ESPECIAL

OBRA ESPECIAL

OBRA ESPECIAL

OBRA ESPECIAL

OBRA ESPECIAL

OBRA ESPECIAL

OBRA ESPECIAL

OBRA ESPECIAL

TUBULAÇÃO IMPLANTADA	
DIÂMETRO	TUBULAÇÃO
12" (API SL Gr B)	
10" (API SL Gr B)	
8" (API SL Gr B)	
6" (API SL Gr B)	
4" (API SL Gr B)	
3" (API SL Gr B)	
2" (API SL Gr B)	
125mm (PEAD 80)	
63mm (PEAD 80)	
32mm (PEAD 80)	

14	ATUALIZAÇÃO GERAL	10.04.25	M.A.W	R.J.S	F.F.M
13	ATUALIZAÇÃO GERAL	25.11.24	M.A.W	R.J.S	F.F.M
12	ATUALIZAÇÃO GERAL	31.05.24	M.A.W	R.J.S	F.F.M
11	ATUALIZAÇÃO GERAL	14.02.24	A.E.E	F.F.M	S.B.S
10	ATUALIZAÇÃO GERAL	12.04.23	A.E.E	F.F.M	S.B.S
9	ATUALIZAÇÃO GERAL	13.09.22	A.E.E	F.P.C	S.B.S
8	ATUALIZAÇÃO GERAL	05.05.22	A.E.E	F.P.C	S.B.S
7	ATUALIZAÇÃO GERAL	27.01.22	A.E.E	F.P.C	S.B.S
6	ATUALIZAÇÃO GERAL	27.09.21	A.E.E	F.P.C	S.B.S
5	ATUALIZAÇÃO GERAL	19.04.21	A.E.E	GEREN	C.M.P
4	ATUALIZAÇÃO	21.12.20	A.D.F	B.C.L	M.A.P
3	ATUALIZAÇÃO	03.06.19	M.F.P	B.C.L	M.A.P
2	ATUALIZAÇÃO	01.06.12	L.C.P	GEREN	C.M.P
1	ATUALIZAÇÃO	21.07.09	L.C.P	GEREN	C.M.P
0	EMISSÃO INICIAL	27.11.07	L.C.P	GEREN	C.M.P

REV.	DESCRIÇÃO	DATA	POR	REF.	APROV
1	DESCRIÇÃO	DATA	POR	REF.	APROV

ESTE DOCUMENTO É DE PROPRIEDADE DA SCGÁS, E NÃO PODE SER REPRODUZIDO OU USADO PARA QUALQUER FINALIDADE DIFERENTE DAQUELA PARA A QUAL ESTÁ SENDO FORNECIDO.

EMPREENHIMENTO

REDE DE DISTRIBUIÇÃO DE GÁS NATURAL

REGIÃO/ÁREA

REGIÃO D

TÍTULO

ESTAÇÃO DE TRANSFERÊNCIA DE CUSTÓDIA - 08
PLANTA CHAVE DO MUNICÍPIO DE IÇARA

PROJ.	DES.	VERIF.	APROV.
SCGÁS	LEANDRO COELHO	GEREN	C.M.P.

DATA	ESC.	FOLHA
27/11/07	S/E	1/1

N°: SCGÁS

DE-44.330.SCG.535

REV.

14