


# ESTAÇÃO DE TRANSFERÊNCIA DE CUSTÓDIA - 09 MUNICÍPIO DE MARACAJÁ

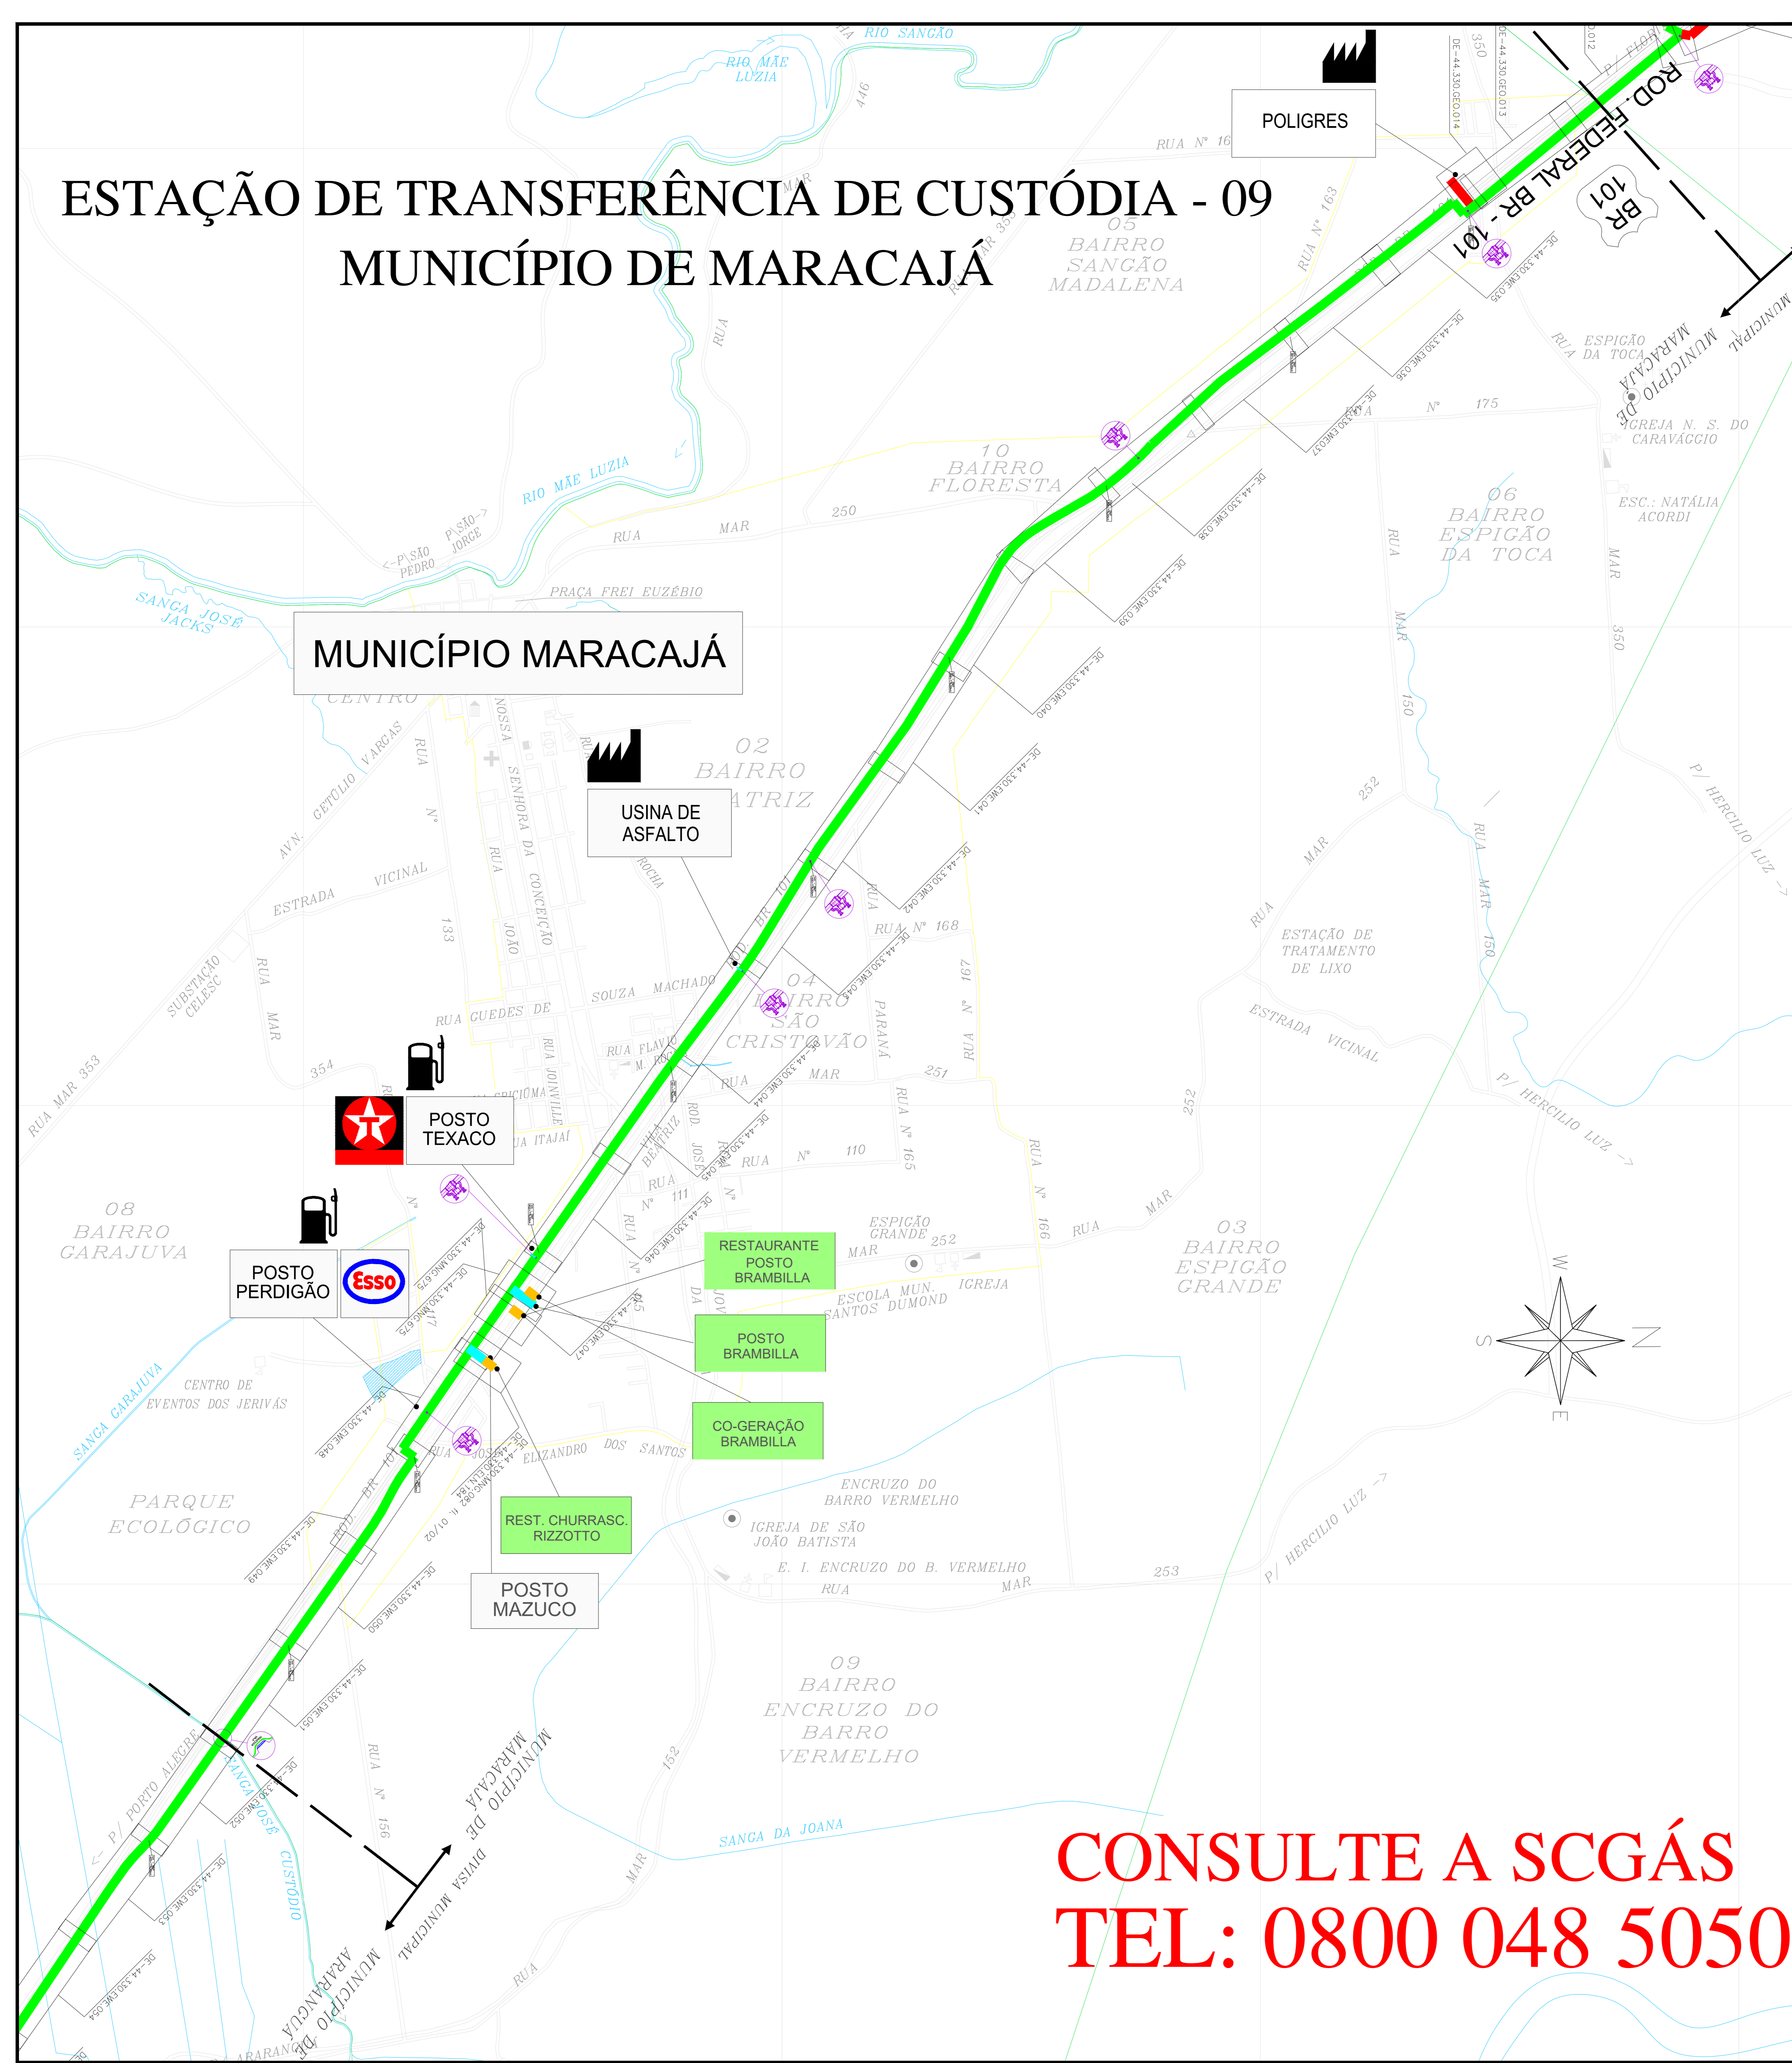

### LEGENDA

- CLIENTE LIGADO
- CLIENTE NÃO CONSUMINDO
- CLIENTE INDUSTRIAL
- CLIENTE COMERCIAL / RESIDENCIAL
- CLIENTE VEICULAR
- ESTAÇÃO DE TRANSFERÊNCIA DE CUSTÓDIA
- ESTAÇÃO DE REDUÇÃO DE PRESSÃO E MEDIÇÃO
- ESTAÇÃO DE REDUÇÃO DE PRESSÃO
- LANÇADOR / RECEPTOR PIG
- LEITO DE ANODOS
- ODORIZANTE
- VÁLVULA DE BLOQUEIO
- Nº AS BUILT DE REFERÊNCIA
- Nº PROJETO EXECUTIVO DE REFERÊNCIA
- GASDUTO BOLVA - BRASIL
- LIMITE DE MUNICÍPIO
- RIO
- LIMITE DA ÁREA URBANA
- LIMITE DE BARRIO
- LINHA DE ALTA TENSÃO
- FERROVIA
- VIA PAVIMENTADA
- VIA NÃO PAVIMENTADA
- RODOVA PAVIMENTADA
- OBRA ESPECIAL
- CRUZAMENTO NÃO DESTRUTIVO
- OBRA ESPECIAL
- OBRA ESPECIAL
- OBRA ESPECIAL
- OBRA ESPECIAL
- OBRA ESPECIAL
- OBRA ESPECIAL
- OBRA ESPECIAL

### TUBULAÇÃO IMPLANTADA

DÍAMETRO	TUBULAÇÃO
12" (API 5L Gr B)	<span style="display: inline-block; width: 20px; height: 5px; background-color: #FF00FF; border: 1px solid black;"></span>
10" (API 5L Gr B)	<span style="display: inline-block; width: 20px; height: 5px; background-color: #0000FF; border: 1px solid black;"></span>
8" (API 5L Gr B)	<span style="display: inline-block; width: 20px; height: 5px; background-color: #FFA500; border: 1px solid black;"></span>
6" (API 5L Gr B)	<span style="display: inline-block; width: 20px; height: 5px; background-color: #00FF00; border: 1px solid black;"></span>
4" (API 5L Gr B)	<span style="display: inline-block; width: 20px; height: 5px; background-color: #FF0000; border: 1px solid black;"></span>
3" (API 5L Gr B)	<span style="display: inline-block; width: 20px; height: 5px; background-color: #00FFFF; border: 1px solid black;"></span>
2" (API 5L Gr B)	<span style="display: inline-block; width: 20px; height: 5px; background-color: #FF00FF; border: 1px solid black;"></span>
125mm (PEAD 80)	<span style="display: inline-block; width: 20px; height: 5px; background-color: #FFA500; border: 1px solid black;"></span>
63mm (PEAD 80)	<span style="display: inline-block; width: 20px; height: 5px; background-color: #0000FF; border: 1px solid black;"></span>
32mm (PEAD 80)	<span style="display: inline-block; width: 20px; height: 5px; background-color: #FF00FF; border: 1px solid black;"></span>

12	ATUALIZAÇÃO GERAL	10.04.25	M.A.W.	R.J.S.	F.F.M.
11	ATUALIZAÇÃO GERAL	25.11.24	M.A.W.	R.J.S.	F.F.M.
10	ATUALIZAÇÃO GERAL	31.05.24	M.A.W.	R.J.S.	F.F.M.
9	ATUALIZAÇÃO GERAL	14.02.24	A.E.E.	F.F.C.	S.B.S.
8	ATUALIZAÇÃO GERAL	12.04.23	A.E.E.	F.F.C.	S.B.S.
7	ATUALIZAÇÃO GERAL	13.09.22	A.E.E.	F.F.C.	S.B.S.
6	ATUALIZAÇÃO GERAL	05.05.22	A.E.E.	F.F.C.	S.B.S.
5	ATUALIZAÇÃO GERAL	22.01.22	A.E.E.	F.F.C.	S.B.S.
4	ATUALIZAÇÃO GERAL	27.09.21	A.E.E.	F.F.C.	S.B.S.
3	ATUALIZAÇÃO GERAL	19.04.21	A.E.E.	GEREN	C.M.P.
2	ATUALIZAÇÃO	21.12.20	A.D.F.	B.C.L.	M.A.P.
1	REVISÃO	03.06.19	M.F.P.	B.C.L.	M.A.P.
0	EMISSÃO INICIAL	01.06.12	L.C.P.	GEREN	C.M.P.
REV.	DESCRIÇÃO	DATA	POR	REF.	APROV.

ESTE DOCUMENTO É DE PROPRIEDADE DA SCGÁS E NÃO PODE SER REPRODUZIDO OU USADO PARA QUALQUER FINALIDADE DIFERENTE DAQUELA PARA A QUAL ESTÁ SENDO FORNECIDO.



EMPREENDIMENTO: REDE DE DISTRIBUIÇÃO DE GÁS NATURAL  
REGIÃO/ÁREA: REGIÃO D  
TÍTULO: ESTAÇÃO DE TRANSFERÊNCIA DE CUSTÓDIA - 09  
PLANTA CHAVE DO MUNICÍPIO DE MARACAJÁ

PROJ.	DES.	VERIF.	APROV.
SCGÁS	LEANDRO COELHO	GEREN	C.M.P.
DATA	ESC.	1 : 15.000	FOLHA 1/1
Nº: SCGÁS	DE-44.330.SCG.541	REV.	12

CONSULTE A SCGÁS  
TEL: 0800 048 5050