



ESTAÇÃO DE TRANSFERÊNCIA DE CUSTÓDIA - 03
MUNICÍPIO DE PONTE ALTA

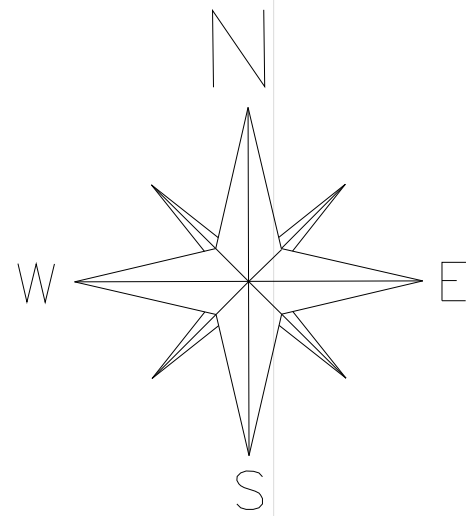

MUNICÍPIO DE PONTE ALTA

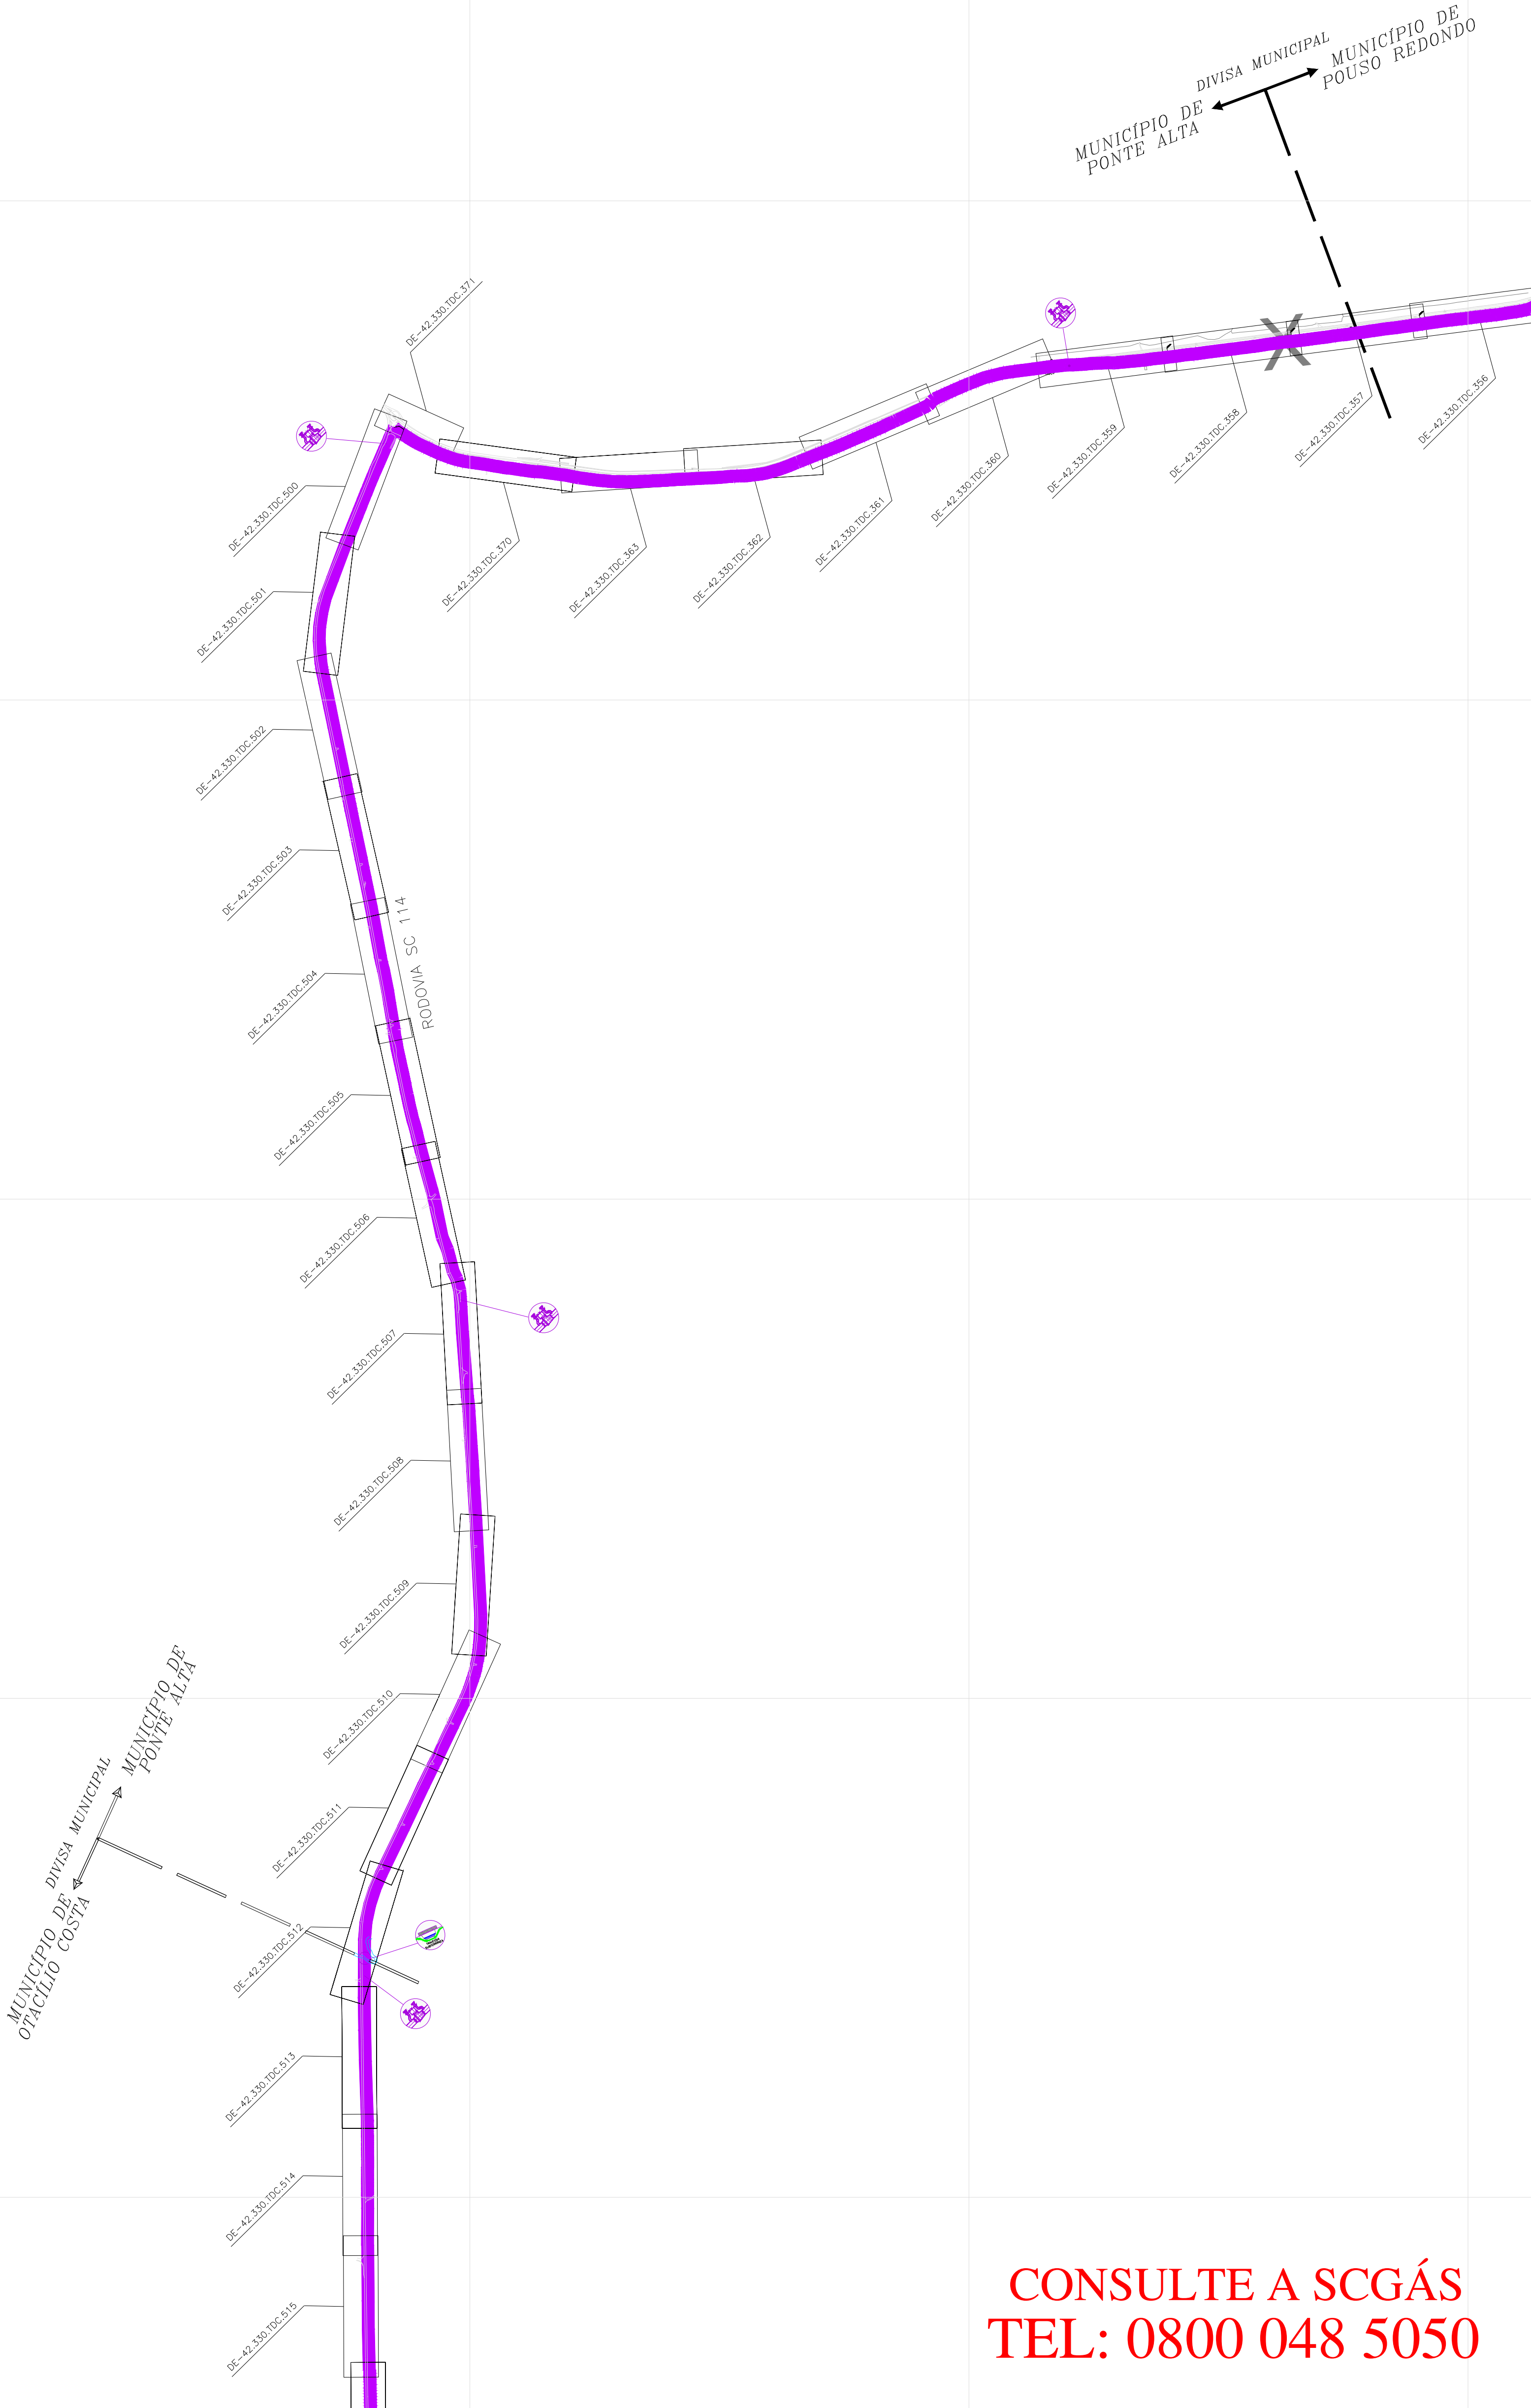

CONSULTE A SCGÁS
TEL: 0800 048 5050

LEGENDA

- CLIENTE
- CLIENTE
- CLIENTE INDUSTRIAL
- CLIENTE COMERCIAL / RESIDENCIAL
- CLIENTE VEICULAR
- ESTAÇÃO DE TRANSFERÊNCIA DE CUSTÓDIA
- ESTAÇÃO DE REDUÇÃO DE PRESSÃO E MEDIÇÃO
- ESTAÇÃO DE REDUÇÃO DE PRESSÃO
- LANÇADOR / RECEPTOR PIG
- LEITO DE ANODOS
- ODOORIZANTE
- VÁLVULA DE BLOQUEIO
- N° AS BUILT DE REFERÊNCIA
- N° PROJETO EXECUTIVO DE REFERÊNCIA
- GASDUTO BOVIA - BRASIL
- LIMITE DE MUNICÍPIO
- RIO
- LIMITE DA ÁREA URBANA
- LIMITE DE BARRIO
- LINHA DE ALTA TENSÃO
- FERROVIA
- VIA PAVIMENTADA
- VIA NÃO PAVIMENTADA
- RODOVIA PAVIMENTADA
- OBRA ESPECIAL
- CRUZAMENTO NÃO DESTRUTIVO
- OBRA ESPECIAL
- PONTE
- OBRA ESPECIAL
- TRAVESSIA SUBTERRÂNEA
- OBRA ESPECIAL
- TRAVESSIA SUBTERRÂNEA
- OBRA ESPECIAL
- GASDUTO
- OBRA ESPECIAL

TUBULAÇÃO PROJETADA

DIÂMETRO	TUBULAÇÃO
ø 12"	
ø 10"	
ø 8"	
ø 6"	
ø 4"	
ø 3"	
ø 2"	
PEAD 80 ø 125mm	
PEAD 80 ø 63mm	

TUBULAÇÃO IMPLANTADA

DIÂMETRO	TUBULAÇÃO
ø 12" (API SL Gr B)	
ø 10" (API SL Gr B)	
ø 8" (API SL Gr B)	
ø 6" (API SL Gr B)	
ø 4" (API SL Gr B)	
ø 3" (API SL Gr B)	
ø 2" (API SL Gr B)	
ø 125mm (PEAD 80)	
ø 63mm (PEAD 80)	
ø 32mm (PEAD 80)	

3	ATUALIZAÇÃO DERAL	10.04.25	M.A.W.	R.J.S.	F.F.M.
2	ATUALIZAÇÃO DERAL	25.11.24	M.A.W.	R.J.S.	F.F.M.
1	ATUALIZAÇÃO DERAL	01.05.24	M.A.W.	R.J.S.	F.F.M.
0	EMISSÃO INICIAL	14.02.24	A.E.E.	F.F.M.	S.B.S.
REV.	DESCRIÇÃO	DATA	POR	VERIF.	APROV.

ESTE DOCUMENTO É DE PROPRIEDADE DA SCGÁS E NÃO PODE SER REPRODUZIDO OU USADO PARA QUALQUER FINALIDADE OPERATIVA EXCETO PARA A QUAL ESTÁ SENDO FORNECIDO.



EMPREENHIMENTO					
REDE DE DISTRIBUIÇÃO DE GÁS NATURAL					
REGIÃO/ÁREA					
REGIÃO E					
TÍTULO					
ESTAÇÃO DE TRANSFERÊNCIA DE CUSTÓDIA 03					
PLANTA CHAVE DO MUNICÍPIO DE PONTE ALTA					
PROJ.	SCGÁS	DES.	ASIAN ESPINDOLA	VERIF.	FERNANDO PALLADINI
DATA	14/02/24	ESC.	S/E	POLHA	01/01
Nº	SCGÁS	DE-42.330.SCG.552			REV 3