


ESTAÇÃO DE TRANSFERÊNCIA DE CUSTÓDIA - 03
MUNICÍPIO DE INDAIAL

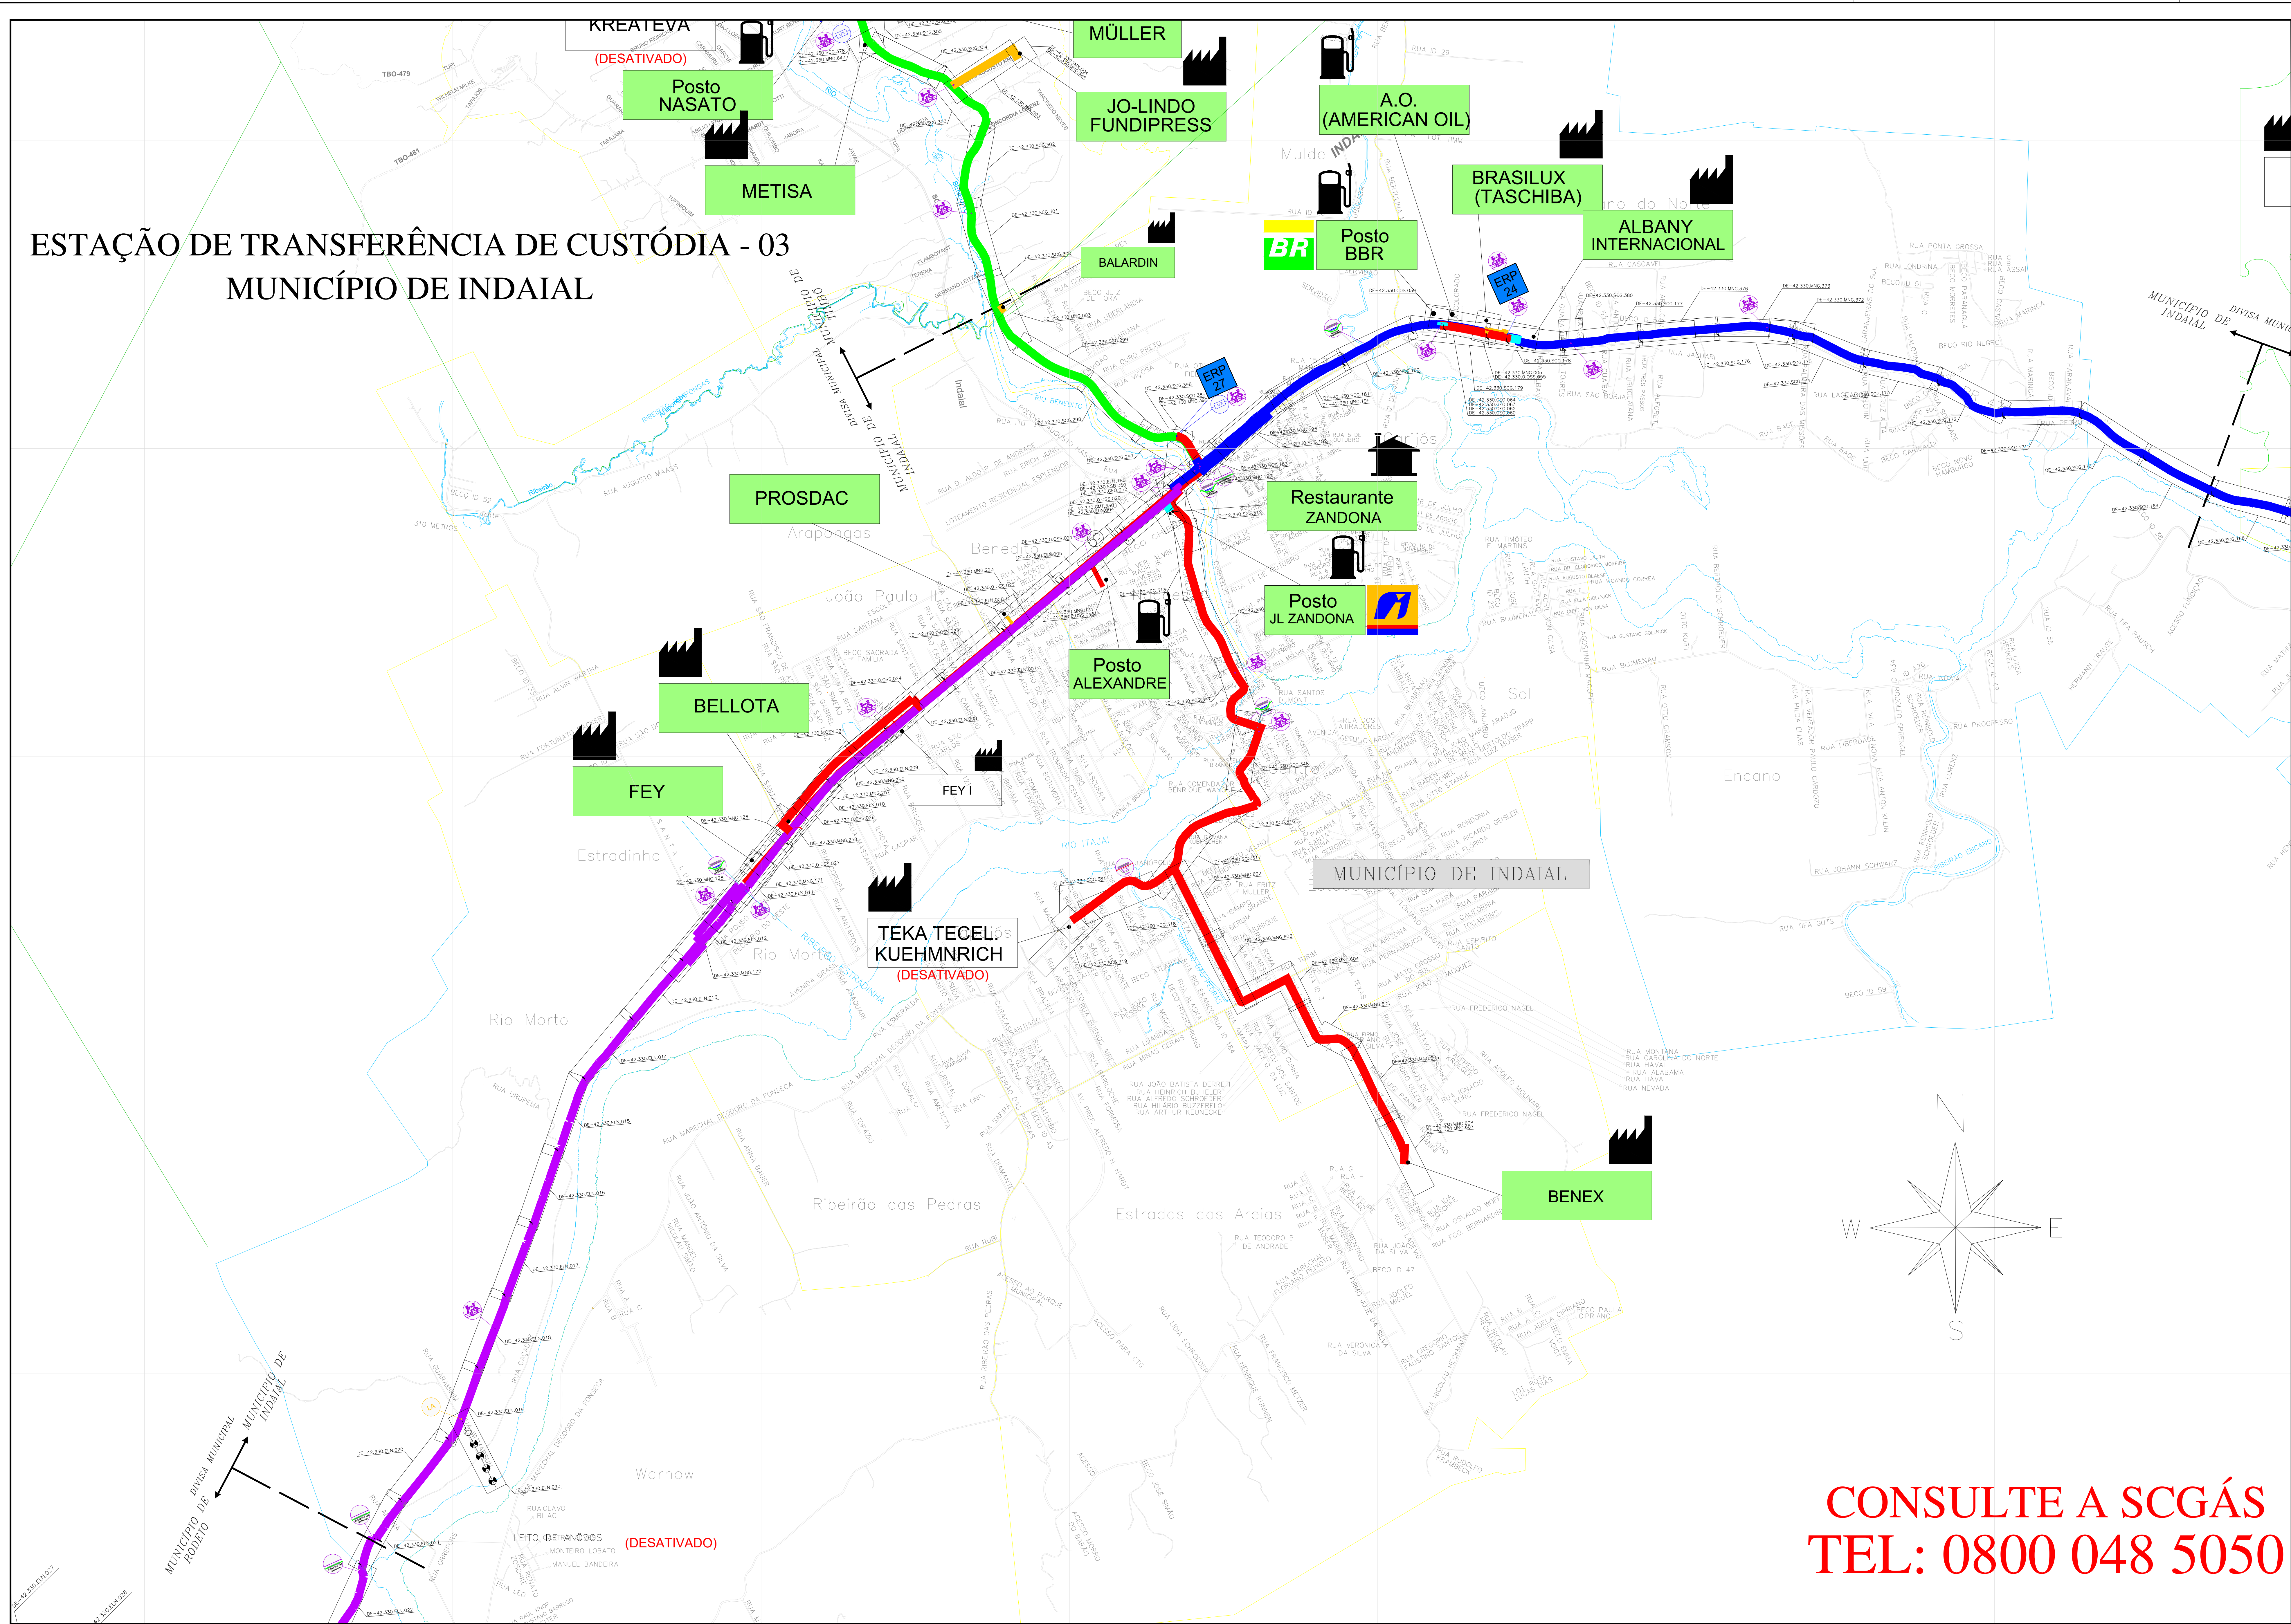

LEGENDA

CLIENTE

CLIENTE NÃO CONSUMINDO

CLIENTE INDUSTRIAL

CLIENTE COMERCIAL / RESIDENCIAL

CLIENTE VEICULAR

ESTACIONAMENTO DE TRANSFERÊNCIA DE CUSTÓDIA

ESTACIONAMENTO DE REDUÇÃO DE PRESSÃO E MEDIÇÃO

ESTACIONAMENTO DE REDUÇÃO DE PRESSÃO

LANÇADOR / RECEPTOR PIG

LEITO DE ANFÔDIO

COORDINANTE

VALVULA DE BLOQUEIO

Nº AS BUILT DE REFERENCIA

Nº PROJETO EXECUTIVO DE REFERENCIA

GASODUTO BOMBA - BRASIL

LIMITES DE MUNICIPIO

LIMITES DA AREA URBANA

LIMITES DE BARRIO

LIMITES DE ALTA TENSÃO

FERROVIA

VIA PAVIMENTADA

VIA NÃO PAVIMENTADA

RODOVIA PAVIMENTADA

OBRA ESPECIAL

OBRA ESPECIAL

OBRA ESPECIAL

OBRA ESPECIAL

OBRA ESPECIAL

OBRA ESPECIAL

OBRA ESPECIAL

OBRA ESPECIAL

TUBULAÇÃO PROJETADA

DIMETRO	TUBULAÇÃO
12"	
10"	
8"	
6"	
4"	
2"	
PEAO 80 # 125mm	
PEAO 80 # 63mm	

TUBULAÇÃO IMPLANTADA

DIMETRO	TUBULAÇÃO
12" (API 5L Gr B)	
10" (API 5L Gr B)	
8" (API 5L Gr B)	
6" (API 5L Gr B)	
4" (API 5L Gr B)	
2" (API 5L Gr B)	
125mm (PEAO 80)	
63mm (PEAO 80)	
32mm (PEAO 80)	

13 ATUALIZAÇÃO GERAL 27.11.25 M.A.N. R.U.S. F.T.M.

12 ATUALIZAÇÃO GERAL 10.04.25 M.A.N. R.U.S. F.T.M.

11 ATUALIZAÇÃO GERAL 25.11.24 M.A.N. R.U.S. F.T.M.

10 ATUALIZAÇÃO GERAL 31.05.24 M.A.N. R.U.S. F.T.M.

9 ATUALIZAÇÃO GERAL 14.02.24 A.E.E. F.T.M. S.B.S.

8 ATUALIZAÇÃO GERAL 18.04.23 A.E.E. F.T.M. S.B.S.

7 ATUALIZAÇÃO GERAL 12.09.22 A.E.E. F.T.M. S.B.S.

6 ATUALIZAÇÃO GERAL 05.05.22 A.E.E. F.T.M. S.B.S.

5 ATUALIZAÇÃO GERAL 27.09.21 A.E.E. F.T.M. S.B.S.

4 ATUALIZAÇÃO GERAL 19.04.21 A.E.E. GEREN. C.M.P.

3 ATUALIZAÇÃO 21.12.20 A.D.F. B.G.L. M.A.P.

2 ATUALIZAÇÃO 03.08.18 M.F.P. B.G.L. M.A.P.

1 ATUALIZAÇÃO 02.05.17 L.C.P. GEREN. C.M.P.

0 EMISSÃO INICIAL 23.06.09 L.C.P. GEREN. C.M.P.

REVISÃO DESCRIÇÃO DATA POR VERIF. APROV.

REVISÃO 01 DE PROPOSTA DA SCGÁS E NÃO PODE SER REVISÃO OU USADO PARA QUALQUER FINALIDADE DEPENDENTE DA SCGÁS PARA A QUAL ESTÁ SENDO FORMOSADO.

SCGÁS
Sociedade de Gás de Santa Catarina

EMPREENHIMENTO REDE DE DISTRIBUIÇÃO DE GÁS NATURAL

REGIÃO/ÁREA REGIÃO B

TÍTULO ESTACIONAMENTO DE TRANSFERÊNCIA DE CUSTÓDIA 03 PLANTA CHAVE DO MUNICÍPIO DE INDAIAL

PROJ.	SCGÁS	DEL.	VERIF.	GEREN.	APROV.
DATA 23/06/09	ESC. S/E				C.M.P.
Nº SCGÁS					FOINHA 01/01
					REV 13

DE-42.330.SCG.520

CONSULTE A SCGÁS
TEL: 0800 048 5050