


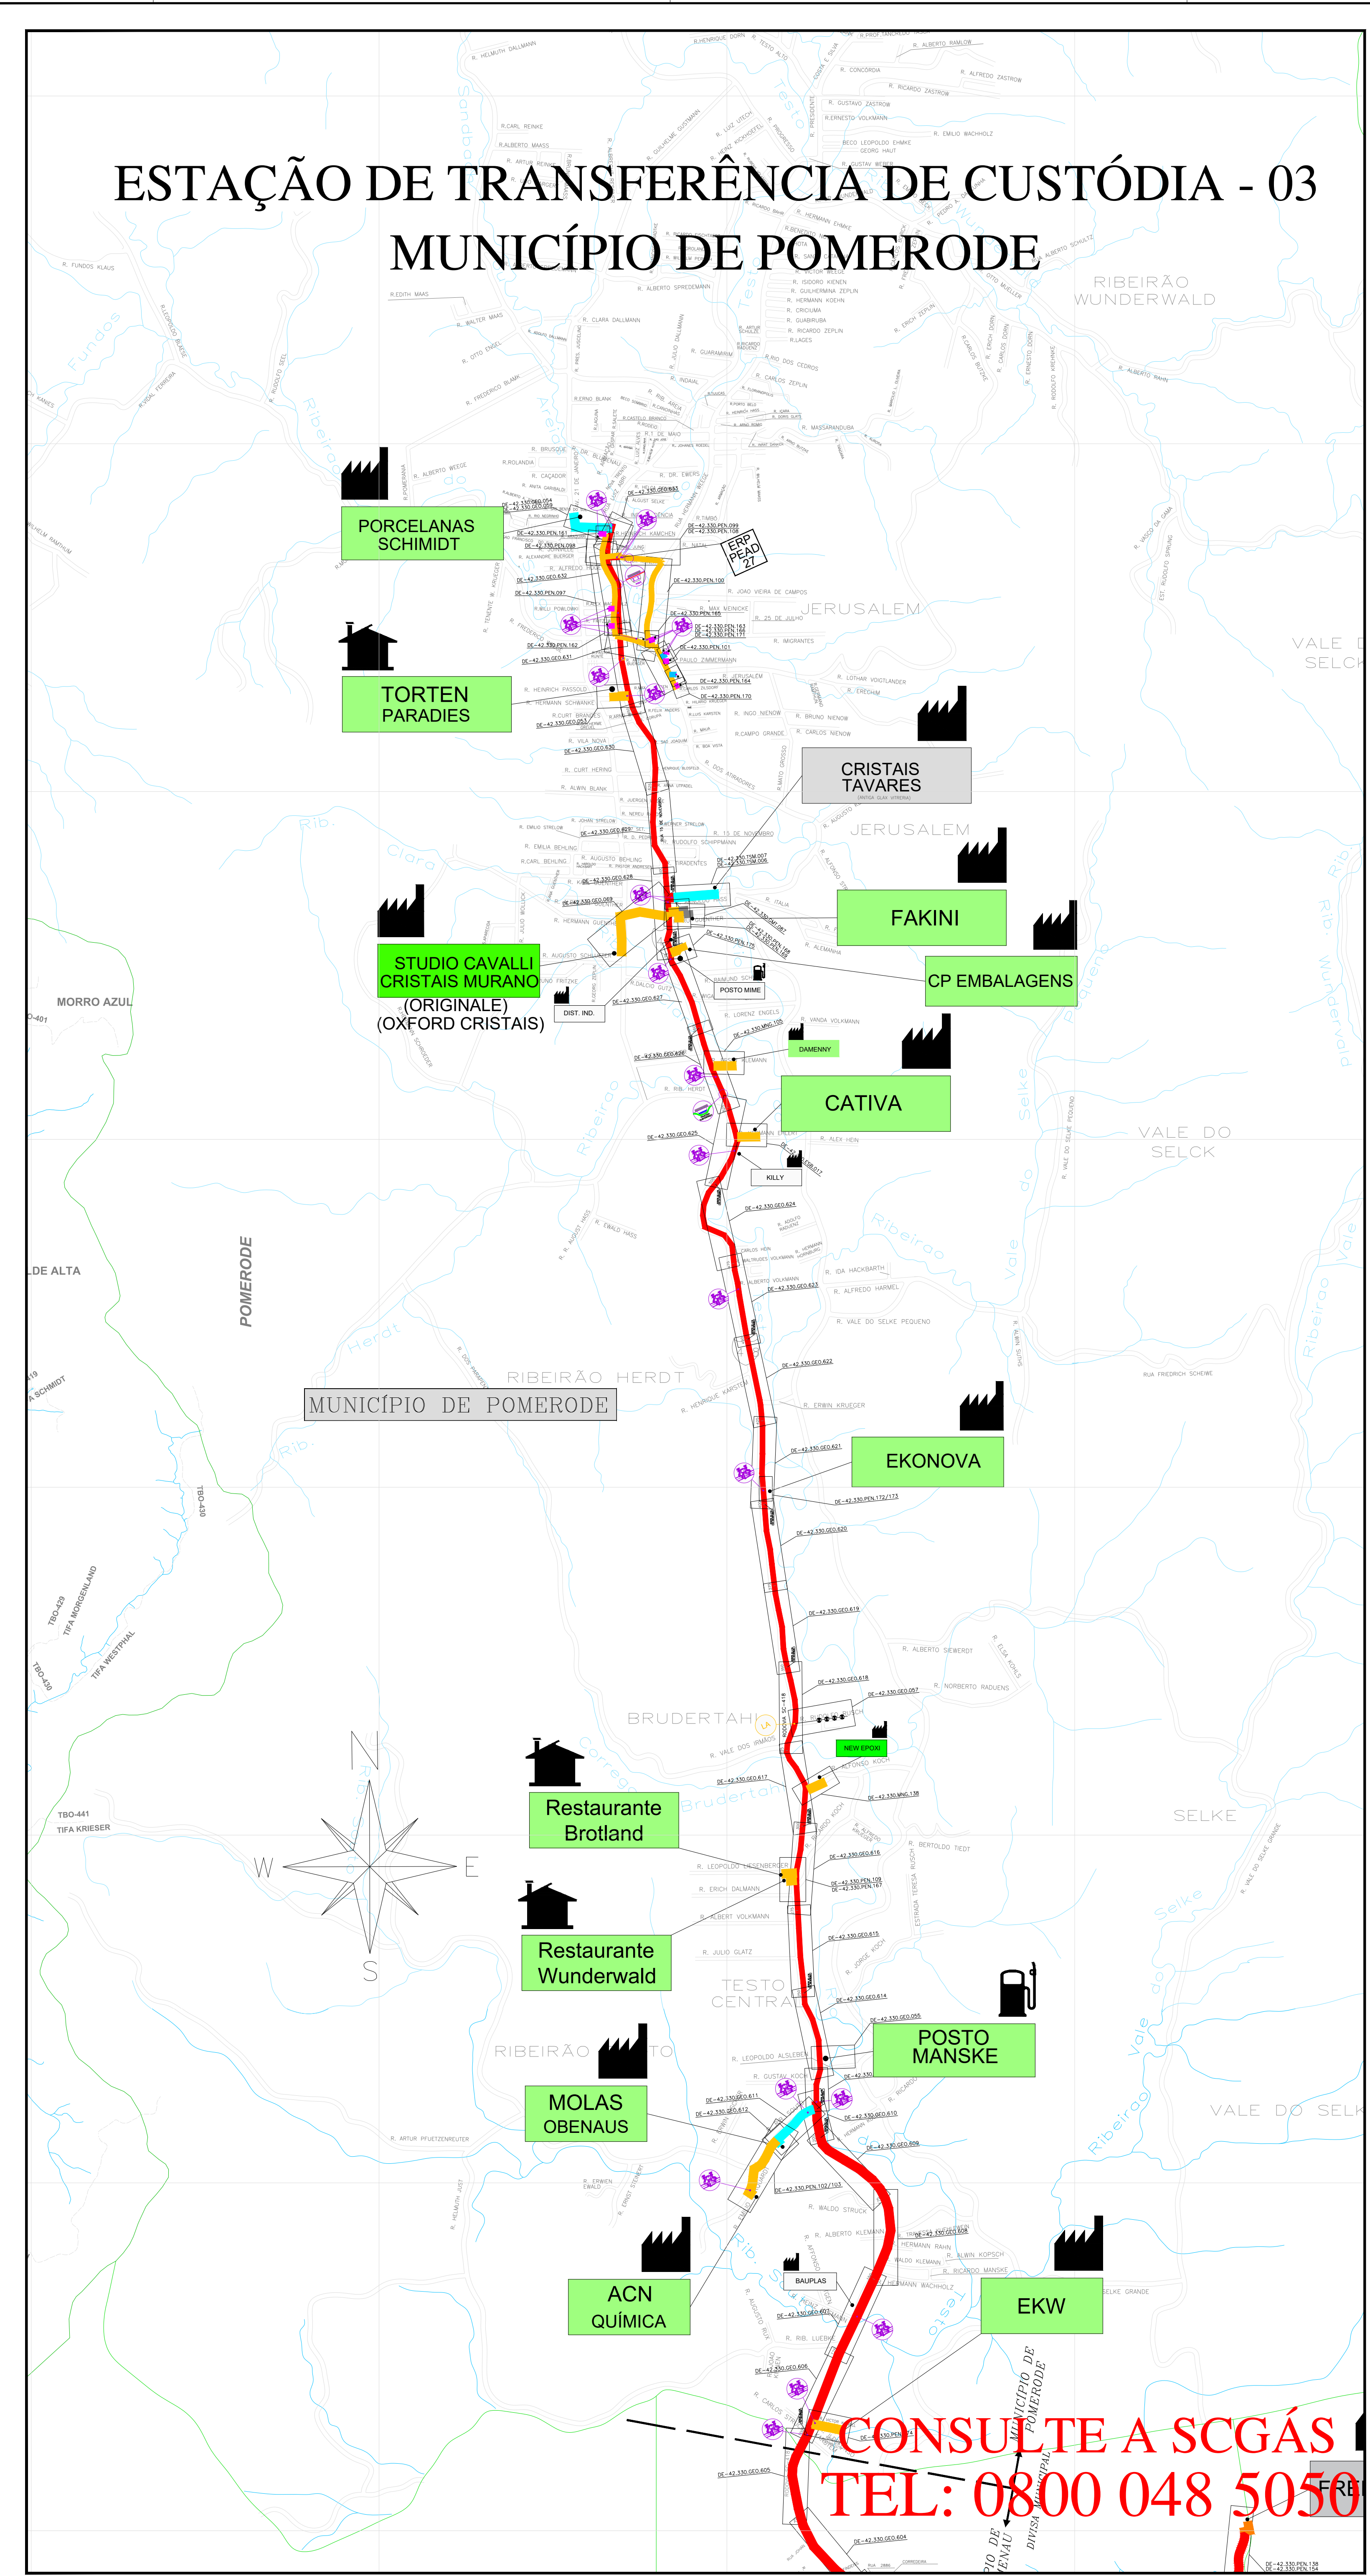

CLIENTE

CLIENTE NÃO CONSUMIDOR

CLIENTE INDUSTRIAL

CLIENTE COMERCIAL / RESIDENCIAL

CLIENTE VEICULAR

ESTAÇÃO DE TRANSFERÊNCIA DE CUSTÓDIA

ESTAÇÃO DE REDUÇÃO DE PRESSÃO E MEDIÇÃO

ESTAÇÃO DE REDUÇÃO DE PRESSÃO

LANÇADOR / RECEBEDOR PIG

LEITO DE ANODOS

ODORIZANTE

VALVULA DE BLOQUEIO

Nº AS BUILT DE REFERÊNCIA

Nº PROJETO EXECUTIVO DE REFERÊNCIA

GASDUTO ROLINA - BRASIL

LIMITE DE MUNICÍPIO

LIMITE DA ÁREA URBANA

LIMITE DE BAIRRO

LINHA DE ALTA TENSÃO

FERROVIA

VIA PAVIMENTADA

VIA NÃO PAVIMENTADA

RODOVIA PAVIMENTADA

OBRA ESPECIAL

OBRA ESPECIAL

OBRA ESPECIAL

OBRA ESPECIAL

OBRA ESPECIAL

OBRA ESPECIAL

OBRA ESPECIAL

DIÂMETRO

TUBULAÇÃO

Ø 12"

Ø 10"

Ø 8"

Ø 6"

Ø 4"

Ø 3"

Ø 2"

PEAD 80 Ø 125mm

PEAD 80 Ø 63mm

TUBULAÇÃO IMPLANTADA

DIÂMETRO

TUBULAÇÃO

12" (API 5L Gr. B)

10" (API 5L Gr. B)

8" (API 5L Gr. B)

6" (API 5L Gr. B)

4" (API 5L Gr. B)

3" (API 5L Gr. B)

2" (API 5L Gr. B)

125mm (PEAD 80)

63mm (PEAD 80)

32mm (PEAD 80)

13	ATUALIZAÇÃO GERAL	27.11.25	M.A.W.	R.U.S.	F.F.M.
12	ATUALIZAÇÃO GERAL	10.04.25	M.A.W.	R.U.S.	F.F.M.
11	ATUALIZAÇÃO GERAL	25.11.24	M.A.W.	R.U.S.	F.F.M.
10	ATUALIZAÇÃO GERAL	31.05.24	M.A.W.	R.U.S.	F.F.M.
9	ATUALIZAÇÃO GERAL	14.02.24	A.E.E.	F.F.M.	S.B.S.
8	ATUALIZAÇÃO GERAL	18.04.23	A.E.E.	F.F.M.	S.B.S.
7	ATUALIZAÇÃO GERAL	12.09.22	A.E.E.	F.P.C.	S.B.S.
6	ATUALIZAÇÃO GERAL	05.05.22	A.E.E.	F.P.C.	S.B.S.
5	ATUALIZAÇÃO GERAL	27.09.21	A.E.E.	F.P.C.	S.B.S.
4	ATUALIZAÇÃO GERAL	19.04.21	A.E.E.	GEREN	C.M.P.
3	ATUALIZAÇÃO	21.12.20	A.D.F.	B.C.L.	M.A.P.
2	ATUALIZAÇÃO	03.06.17	M.F.P.	B.C.L.	M.A.P.
1	ATUALIZAÇÃO	22.05.17	L.C.P.	GEREN	C.M.P.
0	EMISSÃO INICIAL	23.06.09	L.C.P.	GEREN	C.M.P.
REV.	DESCRIÇÃO	DATA	POR	VERIF.	APROV.

ESTE DOCUMENTO É DE PROPRIEDADE DA SCGÁS E NÃO PODE SER REPRODUZIDO OU USADO PARA QUALQUER FINALIDADE DIFERENTE DAQUELA PARA A QUAL ESTÁ SENDO FORNECIDO.

EMPREENHIMENTO

REDE DE DISTRIBUIÇÃO DE GÁS NATURAL

REGIÃO/ÁREA

REGIÃO B

TÍTULO

ESTAÇÃO DE TRANSFERÊNCIA DE CUSTÓDIA 03
PLANTA CHAVE DO MUNICÍPIO DE POMERODE

PROJ.

DES.

VERIF.

APROV.

SCGÁS

Leandro Coelho

GEREN

C.M.P.

DATA

23/06/09

ESC.

S/E

FOLHA

01/01

Nº

SCGÁS

DE-42.330.SCG.521

REV

13

CONSULTE A SCGÁS
TEL: 0800 048 5050