


ESTAÇÃO DE TRANSFERÊNCIA DE CUSTÓDIA - 01

MUNICÍPIO DE GARUVA

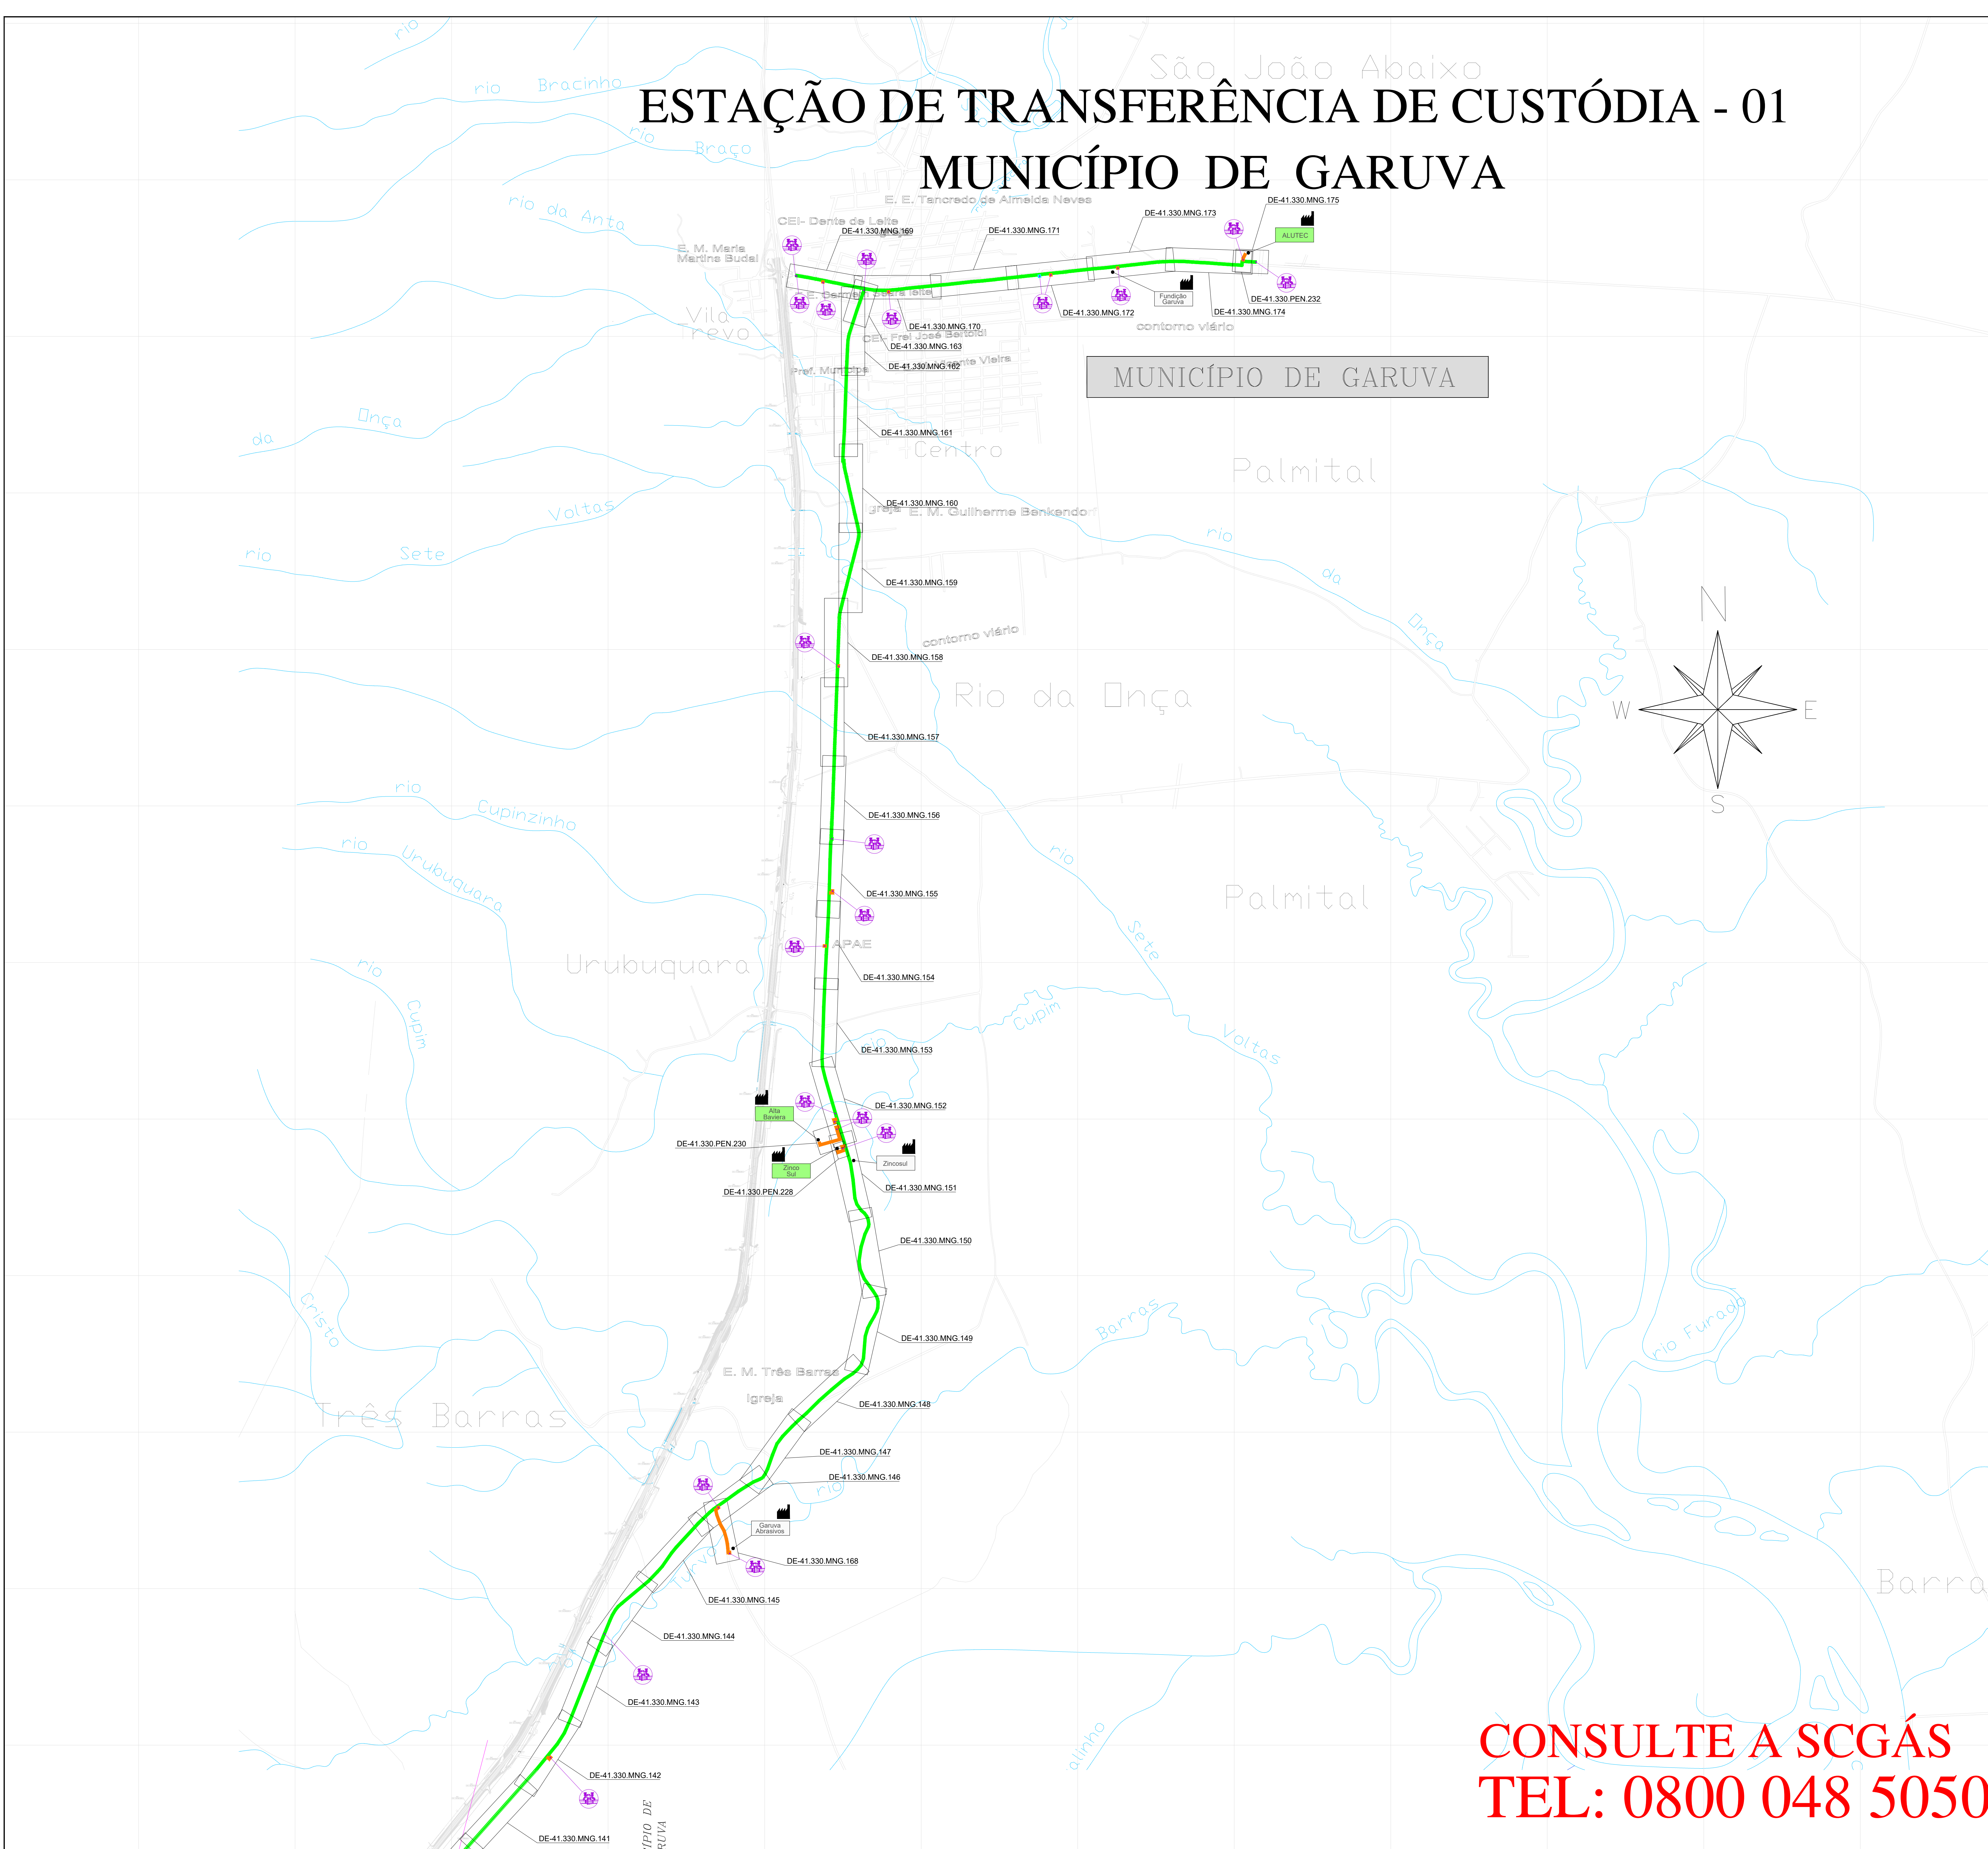

DOCUMENTOS DE REFERÊNCIA

01 - DE-41.330.SCG.002 - FLUXOGRAMA DE ENGENHARIA ER-01
02 - DE-41.330.SCG.014 - FLUXOGRAMA DE ENGENHARIA ER-02
03 - DE-41.330.SCG.000 - PLANTA CHAVE MUNICÍPIO DE GARUVA
04 - DE-41.330.SCG.049 - PLANTA CHAVE MUNICÍPIO DE GARUVA

LEGENDA

CLIENTE

CLIENTE

CLIENTE INDUSTRIAL

CLIENTE COMERCIAL / RESIDENCIAL

CLIENTE VEICULAR

ESTAÇÃO DE TRANSFERÊNCIA DE CUSTÓDIA

ESTAÇÃO DE REDUÇÃO DE PRESSÃO E MEDIÇÃO

ESTAÇÃO DE REDUÇÃO DE PRESSÃO

LAÇADOR / RECEBEDOR PIG

LEITO DE ANOSIS

ODORIZANTE

VÁLVULA DE BLOQUEIO

IV AS BUILT DE REFERÊNCIA

IV PROJETO EXECUTIVO DE REFERÊNCIA

DESAÍO BOLA - BRASIL

LIMITE DE MUNICÍPIO

RIO

LIMITE DA ÁREA URBANA

LIMITE DE BAIRRO

FERROVIA

VA PAVIMENTADA

VA NÃO PAVIMENTADA

RODovia PAVIMENTADA

RUa NÃO PAVIMENTADA

OBRA ESPECIAL

OBRA ESPECIAL

OBRA ESPECIAL

TUBULAÇÃO PROJETADA

DIÂMETRO	TUBULAÇÃO
ø 12"	
ø 10"	
ø 8"	
ø 6"	
ø 4"	
ø 3"	
ø 2"	
PEAD 80 ø 125mm	
PEAD 80 ø 63mm	

TUBULAÇÃO IMPLANTADA

DIÂMETRO	TUBULAÇÃO
ø 12"	
ø 10"	
ø 8"	
ø 6"	
ø 4"	
ø 3"	
ø 2"	
PEAD 80 ø 125mm	
PEAD 80 ø 63mm	
PEAD ø 32mm	

CÓPIA NÃO CONTROLADA
SOMENTE P/ INFORMAÇÃO

REV.	DESCRIÇÃO	DATA	POB.	REF.	APROV.
16	ATUALIZAÇÃO	2011.06	M.A.B.	R.J.S.	F.F.M.
15	ATUALIZAÇÃO	10.04.20	M.A.B.	R.J.S.	F.F.M.
14	ATUALIZAÇÃO	20.11.20	M.A.B.	R.J.S.	F.F.M.
13	ATUALIZAÇÃO	31.05.20	M.A.B.	R.J.S.	F.F.M.
12	ATUALIZAÇÃO	14.02.20	A.E.E.	F.F.M.	S.B.S.
11	ATUALIZAÇÃO	10.04.20	A.E.E.	F.F.M.	S.B.S.
10	ATUALIZAÇÃO	04.10.20	A.E.E.	F.F.M.	S.B.S.
9	ATUALIZAÇÃO	05.05.20	A.E.E.	P.P.C.	S.B.S.
8	ATUALIZAÇÃO	27.09.20	A.E.E.	P.P.C.	S.B.S.
7	ATUALIZAÇÃO	18.04.21	A.E.E.	GEREN.	C.M.P.
6	ATUALIZAÇÃO	21.12.20	A.D.P.	B.C.L.	C.M.P.
5	ATUALIZAÇÃO	02.05.19	L.C.P.	GEREN.	C.M.P.
4	ATUALIZAÇÃO	04.07.18	L.C.P.	GEREN.	C.M.P.
3	ATUALIZAÇÃO	04.08.08	L.C.P.	GEREN.	C.M.P.
2	ATUALIZAÇÃO	16.10.07	L.C.P.	GEREN.	C.M.P.
1	ATUALIZAÇÃO	17.08.07	L.C.P.	GEREN.	C.M.P.
0	EMISSÃO INICIAL	24.07.07	L.C.P.	GEREN.	C.M.P.

ESTE DOCUMENTO É DE PROPRIEDADE DA SCGÁS E NÃO PODE SER REPRODUZIDO OU USADO PARA QUALQUER FINALIDADE DIFERENTE DAQUELA PARA A QUAL ESTE FOI DESSEMINADO.

SCGÁS

COMPANHIA DE GÁS DE GARUVA

EMPREENHAMENTO

REDE DE DISTRIBUIÇÃO DE GÁS NATURAL

REGIÃO/ÁREA

REGIÃO A

TÍTULO

ESTAÇÃO DE TRANSFERÊNCIA DE CUSTÓDIA 01
PLANTA CHAVE DO MUNICÍPIO DE GARUVA

PROJ.	SCGÁS	DES.	Leandro Coelho	VERIF.	GEREN.	APROV.	C.M.P.
DATA	26/07/07	ESC.	S/E			FOLHA	1/1
NO SCGÁS	DE-41.330.SCG.049					REV.	16