


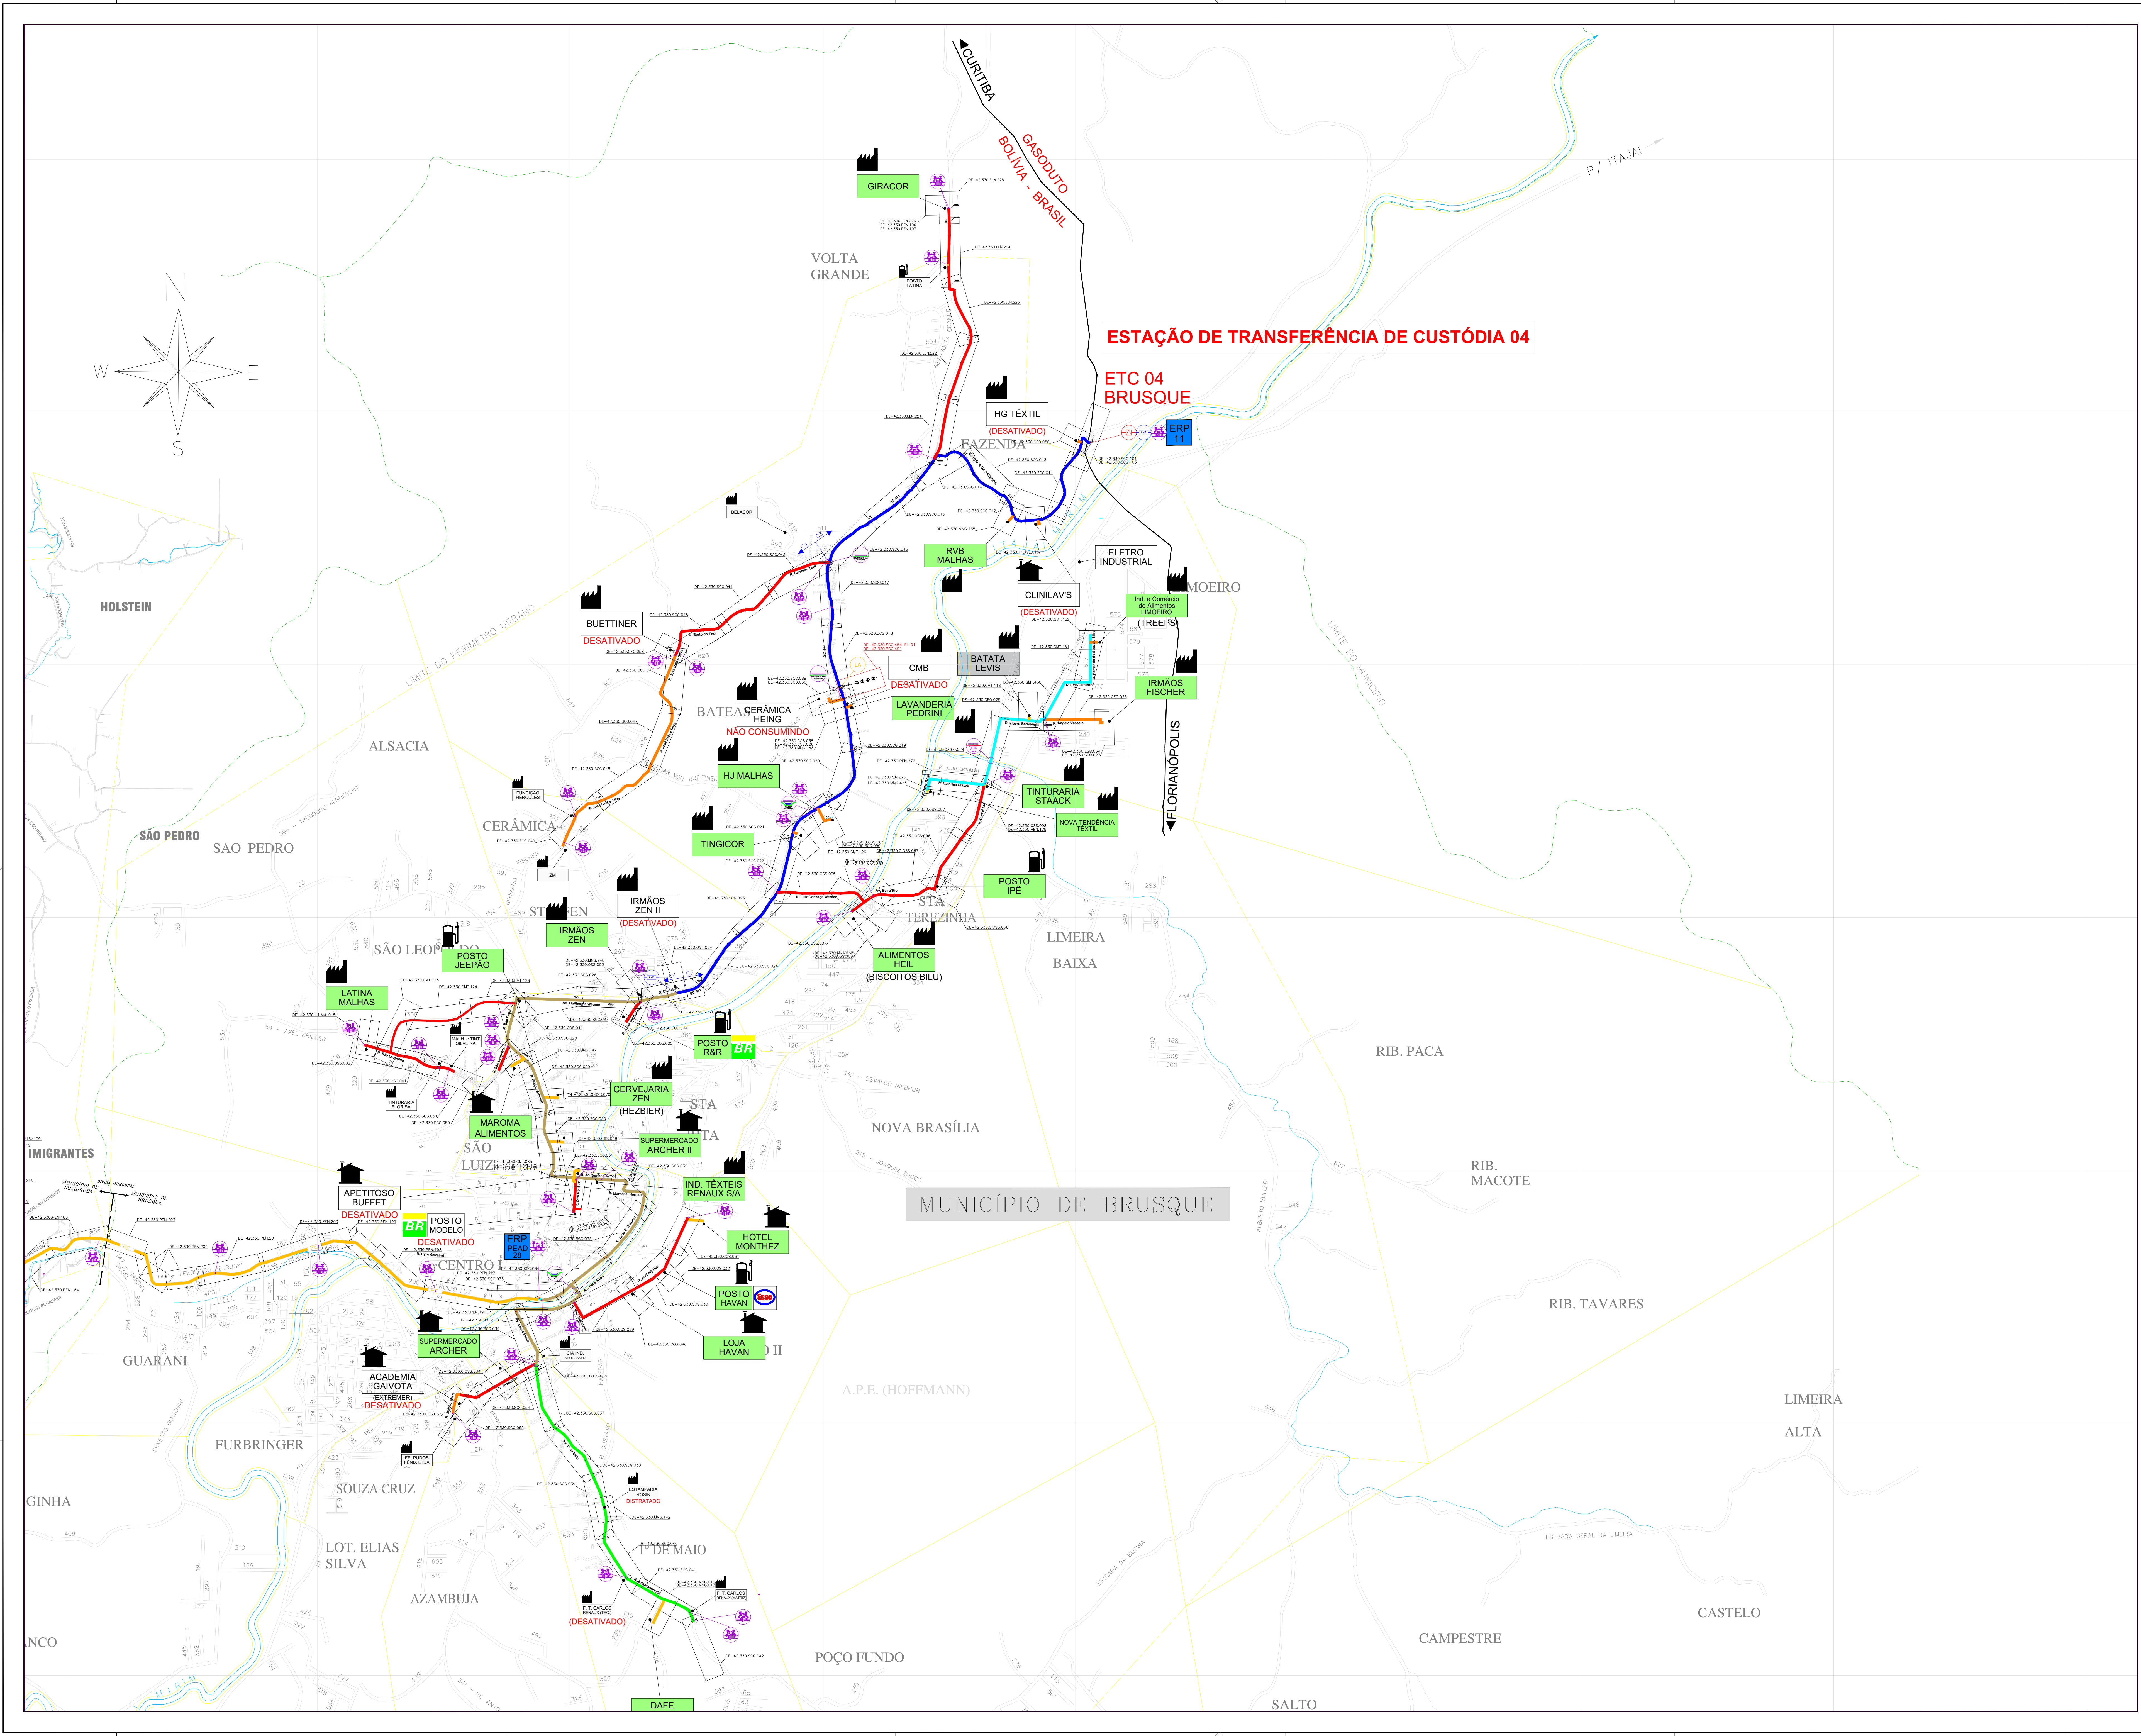

DOCUMENTOS DE REFERÊNCIA

MAPAMENTO REALIZADO A PARTIR DA REDUÇÃO DO LEVANTAMENTO AEROFOTOGRAFICO - 1989

DATA DE EDIÇÃO: JAN/1998

01 - DE-42.330.SCG.002 - FLUXOGRAMA DE ENGENHARIA ER-04

02 - DE-42.330.SCG.523 - PLANTA CHAVE MUNICÍPIO DE BRUSQUE

03 - DE-42.330.SCG.524 - PLANTA CHAVE MUNICÍPIO DE GUABRUBA

LEGENDA

CLIENTE

CLIENTE

CLIENTE LIGADO

CLIENTE NÃO CONSUMINDO

CLIENTE INDUSTRIAL

CLIENTE COMERCIAL / RESIDENCIAL

CLIENTE VEICULAR

ESTAÇÃO DE TRANSFERÊNCIA DE CUSTÓDIA

ESTAÇÃO DE REDUÇÃO DE PRESSÃO E MEDIÇÃO

ESTAÇÃO DE REDUÇÃO DE PRESSÃO

LANÇADOR / RECEBEDOR PIG

LEITO DE ANÓDOS

DECORIZANTE

VÁLVULA DE BLOQUEIO

Nº AS BUILT DE REFERÊNCIA

Nº PROJETO EXECUTIVO DE REFERÊNCIA

GASDUTO BOUVA - BRASIL

LMITE DE MUNICÍPIO

LMITE DA ÁREA URBANA

LMITE DE BARRIO

VIA PAVIMENTADA

VIA NÃO PAVIMENTADA

RODOVIA PAVIMENTADA

RUA NÃO PAVIMENTADA

OBRA ESPECIAL

OBRA ESPECIAL

OBRA ESPECIAL

TUBULAÇÃO PROJETADA

DIÂMETRO	TUBULAÇÃO
12"	
10"	
8"	
6"	
4"	
3"	
2"	
PEAD 80 x 125mm	
PEAD 80 x 63mm	

TUBULAÇÃO IMPLANTADA

DIÂMETRO	TUBULAÇÃO
12"	
10"	
8"	
6"	
4"	
3"	
2"	
PEAD 80 x 125mm	
PEAD 80 x 63mm	
PEAD 32mm	

CÓPIA NÃO CONTROLADA SOMENTE P/ INFORMAÇÃO

REV.	DESCRIÇÃO	DATA	FOR	REF.	APROV.
5	ATUALIZAÇÃO GERAL	27.11.25	M.A.W.	R.J.S.	F.F.M.
4	ATUALIZAÇÃO GERAL	10.04.25	M.A.W.	R.J.S.	F.F.M.
3	ATUALIZAÇÃO GERAL	25.11.24	M.A.W.	R.J.S.	F.F.M.
2	ATUALIZAÇÃO GERAL	31.05.24	M.A.W.	R.J.S.	F.F.M.
1	ATUALIZAÇÃO GERAL	14.02.24	A.E.E.	L.F.	F.F.M.
0	EMIÇÃO INICIAL	28.05.23	A.E.E.	L.F.	F.F.M.

ESTE DOCUMENTO É DE PROPRIEDADE DA SCGAS, E NÃO PODE SER REPRODUZIDO OU USADO PARA QUALQUER FINALIDADE DIFERENTE DAQUELA PARA A QUAL ESTÁ SENDO FORNECIDO.

SCGAS

COMPANHIA DE GÁS DE SANTA CATARINA

EMPREENDIMENTO

REDE DE DISTRIBUIÇÃO DE GÁS NATURAL

REGIÃO B

TÍTULO

ESTAÇÃO DE TRANSFERÊNCIA DE CUSTÓDIA 04

PLANTA CHAVE DO MUNICÍPIO DE BRUSQUE

PROJ.

SCGAS

DES.

ANILAN E. ESPINDOLA

VERIF.

LUCIANA FIRMINO

APROV.

FERNANDO F. MARGARA

DATA

28/06/2023

SEM ESCALA

FOLHA

1/1

Nº: SCGAS

DE-42.330.SCG.523

REV.

5