


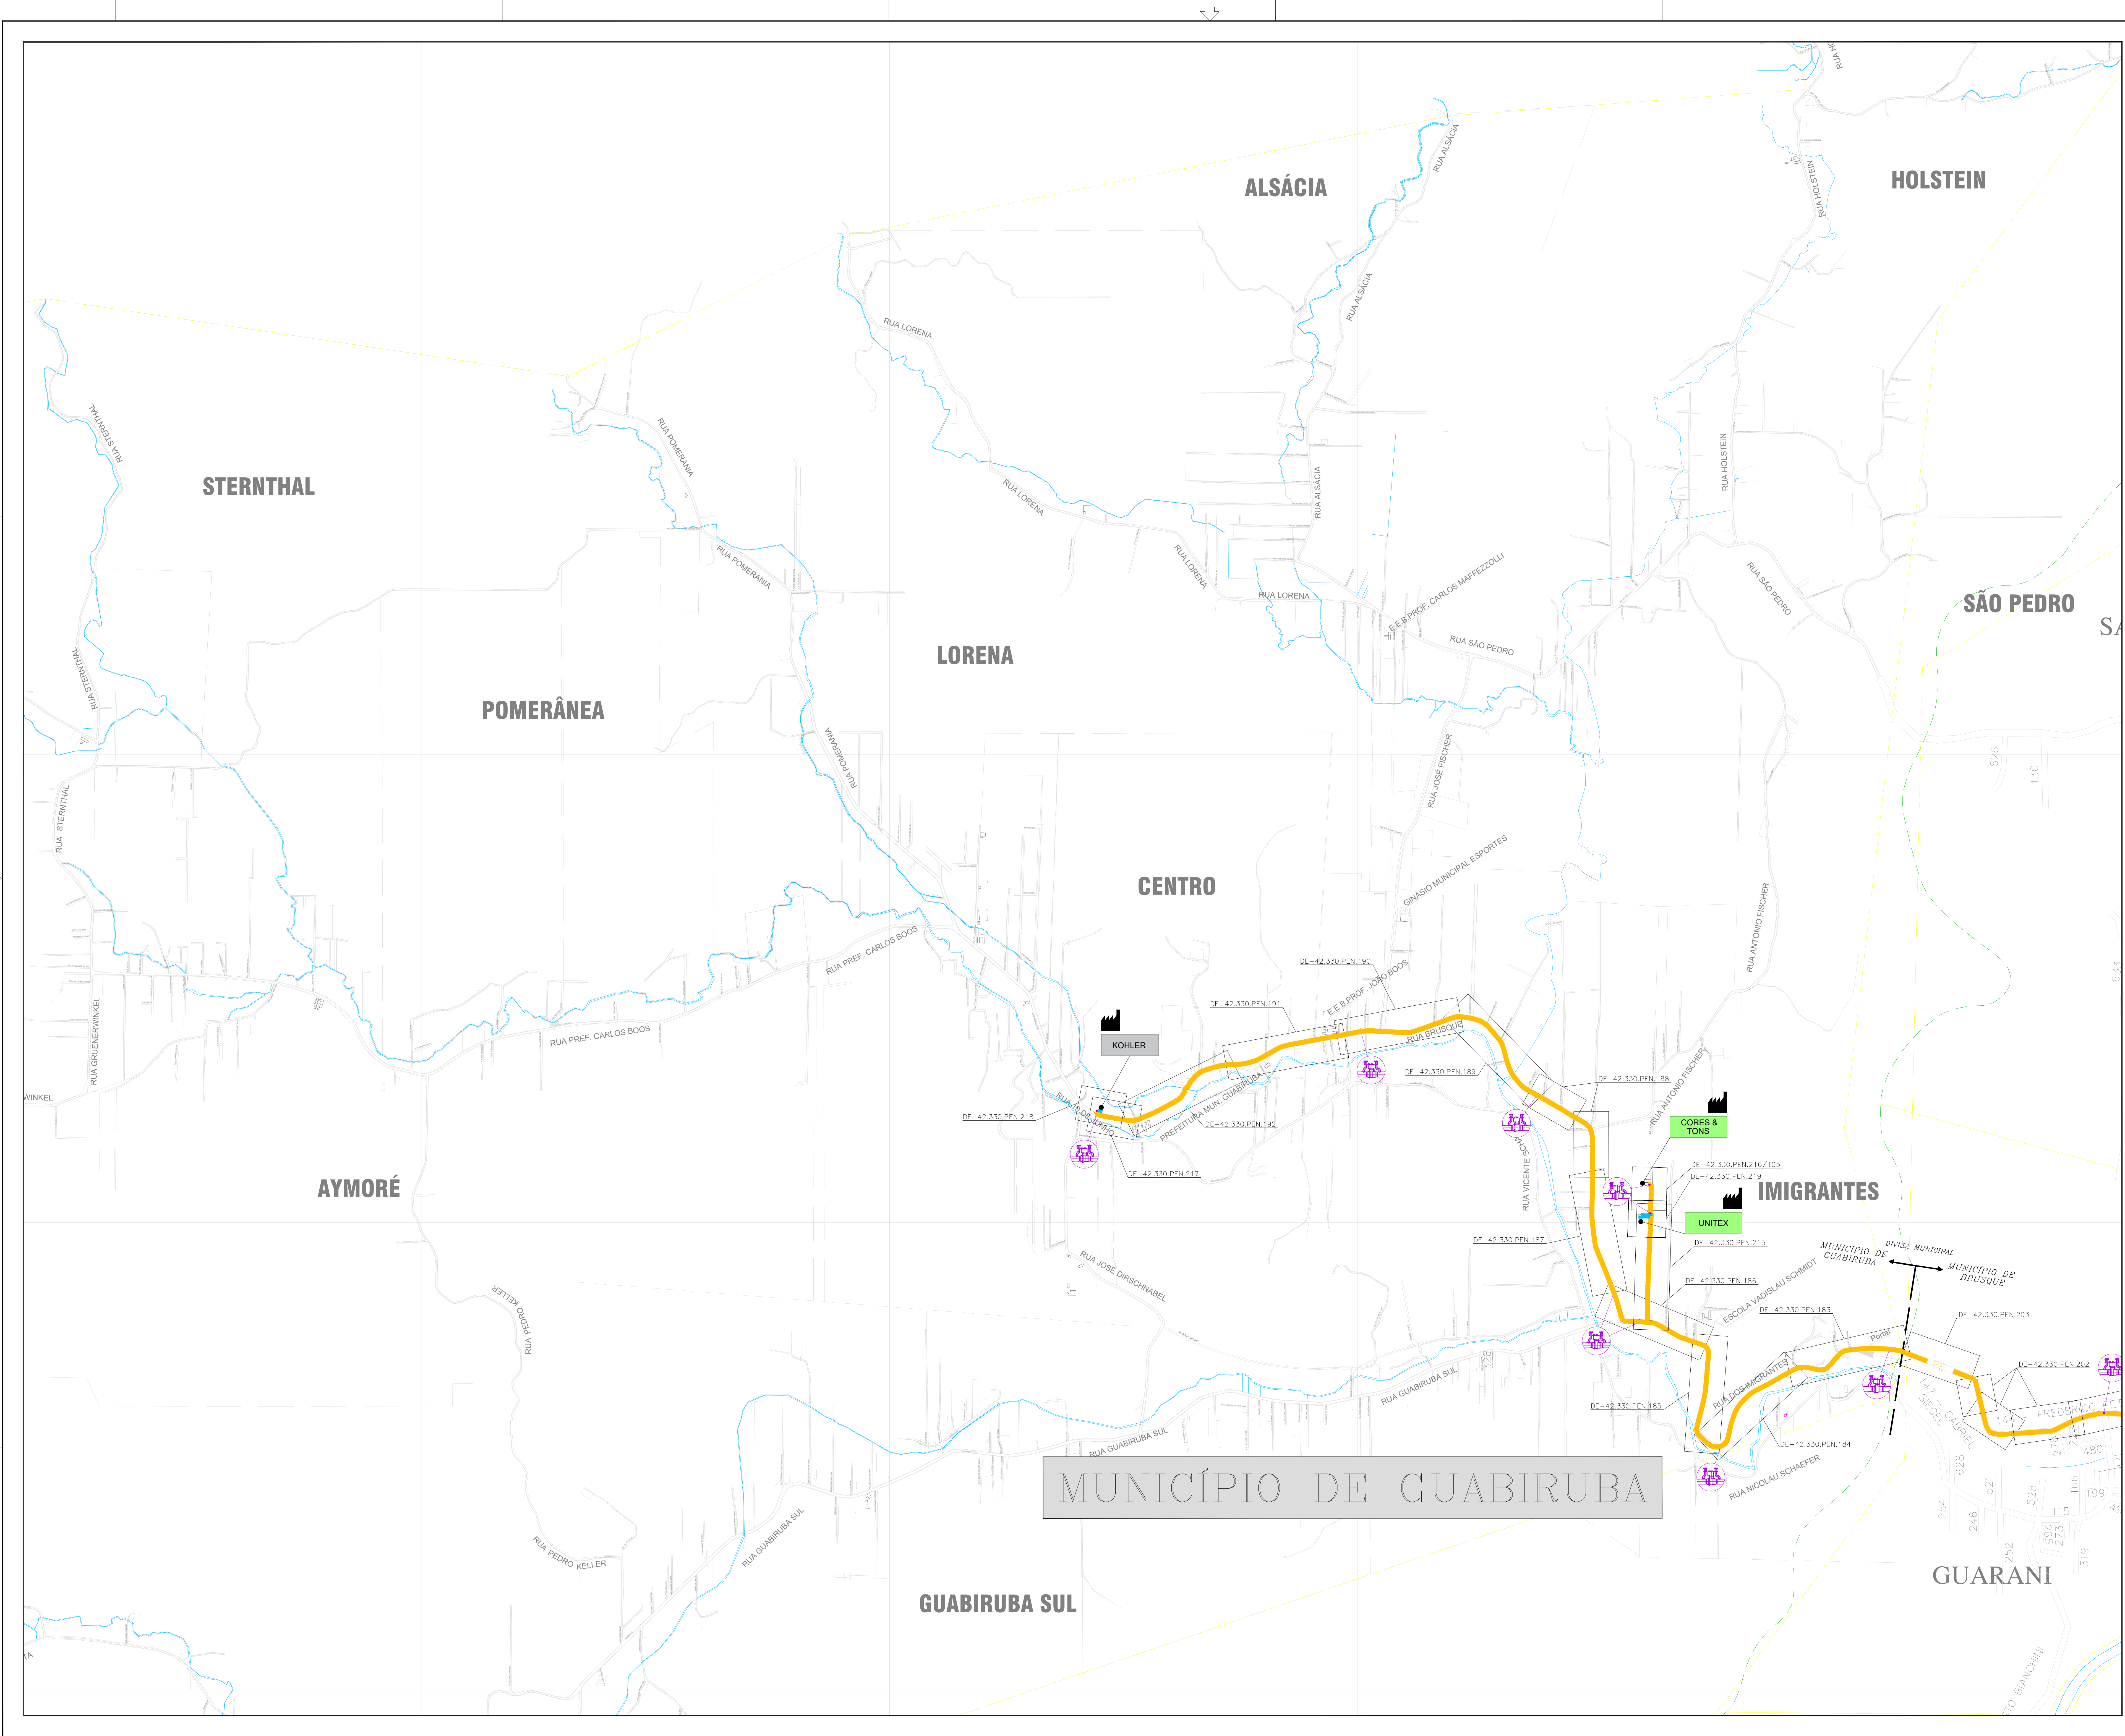

DOCUMENTOS DE REFERÊNCIA

LEVANTAMENTO REALIZADO A PARTIR DA REDUÇÃO DO LEVANTAMENTO AEROFOTOGRAFICO - 1989

DATA DE EDIÇÃO: JAN/1998

01 - DE-42.330.SCG.002 - FLUXOGRAMA DE ENGENHARIA ER-04

02 - DE-42.330.SCG.523 - PLANTA CHAVE MUNICÍPIO DE BRUSQUE

03 - DE-42.330.SCG.524 - PLANTA CHAVE MUNICÍPIO DE GUABIRUBA

LEGENDA

CLIENTE

CLIENTE

CLIENTE LIGADO

CLIENTE NÃO CONSUMINDO

CLIENTE INDUSTRIAL

CLIENTE COMERCIAL / RESIDENCIAL

CLIENTE VEICULAR

ESTAÇÃO DE TRANSFERÊNCIA DE CUSTÓDIA

ESTAÇÃO DE REDUÇÃO DE PRESSÃO E MEDIÇÃO

ESTAÇÃO DE REDUÇÃO DE PRESSÃO

LANÇADOR / RECEBEDOR PIG

LEITO DE ANÓDOS

DORIZANTE

VALVULA DE BLOQUEIO

Nº AS BUILT DE REFERÊNCIA

Nº PROJETO EXECUTIVO DE REFERÊNCIA

GASODUTO BOLÍVIA - BRASIL

LIMITE DE MUNICÍPIO

RIO

LIMITE DA ÁREA URBANA

LIMITE DE BARRIO

FERROVIA

VIA PAVIMENTADA

RODOVIA PAVIMENTADA

RUA NÃO PAVIMENTADA

OBRA ESPECIAL

OBRA ESPECIAL

OBRA ESPECIAL

TUBULAÇÃO PROJETADA

DIÂMETRO	TUBULAÇÃO
ø 12"	
ø 10"	
ø 8"	
ø 6"	
ø 4"	
ø 3"	
ø 2"	
PEAD 80 ø 125mm	
PEAD 80 ø 63mm	

TUBULAÇÃO IMPLANTADA

DIÂMETRO	TUBULAÇÃO
ø 12"	
ø 10"	
ø 8"	
ø 6"	
ø 4"	
ø 3"	
ø 2"	
PEAD 80 ø 125mm	
PEAD 80 ø 63mm	
PEAD ø 32mm	

CÓPIA NÃO CONTROLADA
SOMENTE P/ INFORMAÇÃO

REV.	DESCRIÇÃO	DATA	FOR	REF.	APROV.
5	ATUALIZAÇÃO GERAL	27.11.25	M.A.W.	R.J.S.	F.F.M.
4	ATUALIZAÇÃO GERAL	10.04.25	M.A.W.	R.J.S.	F.F.M.
3	ATUALIZAÇÃO GERAL	25.11.24	M.A.W.	R.J.S.	F.F.M.
2	ATUALIZAÇÃO GERAL	31.05.24	M.A.W.	R.J.S.	F.F.M.
1	ATUALIZAÇÃO GERAL	14.02.24	A.E.E.	L.F.	F.F.M.
0	EMIÇÃO INICIAL	28.06.23	A.E.E.	L.F.	F.F.M.

ESTE DOCUMENTO É DE PROPRIEDADE DA SCGAS, E NÃO PODE SER REPRODUZIDO OU USADO PARA QUALQUER FINALIDADE DIFERENTE DAQUELA PARA A QUAL ESTÁ SENDO FORNECIDO.

EMPREENDIMENTO

REDE DE DISTRIBUIÇÃO DE GÁS NATURAL

REGIÃO/ÁREA

REGIÃO B

TÍTULO

ESTAÇÃO DE TRANSFERÊNCIA DE CUSTÓDIA 04
PLANTA CHAVE DO MUNICÍPIO DE GUABIRUBA

PROJ.

SCGAS

DES.

ASLAN E. ESPINDOLA

VERIF.

LUCIANA FIRMINO

APROV.

FERNANDO F. WARGIORA

DATA

28/06/2023

ESC.

SEM ESCALA

FOLHA

1/1

Nº. SCGAS

DE-42.330.SCG.524

REV.

5