


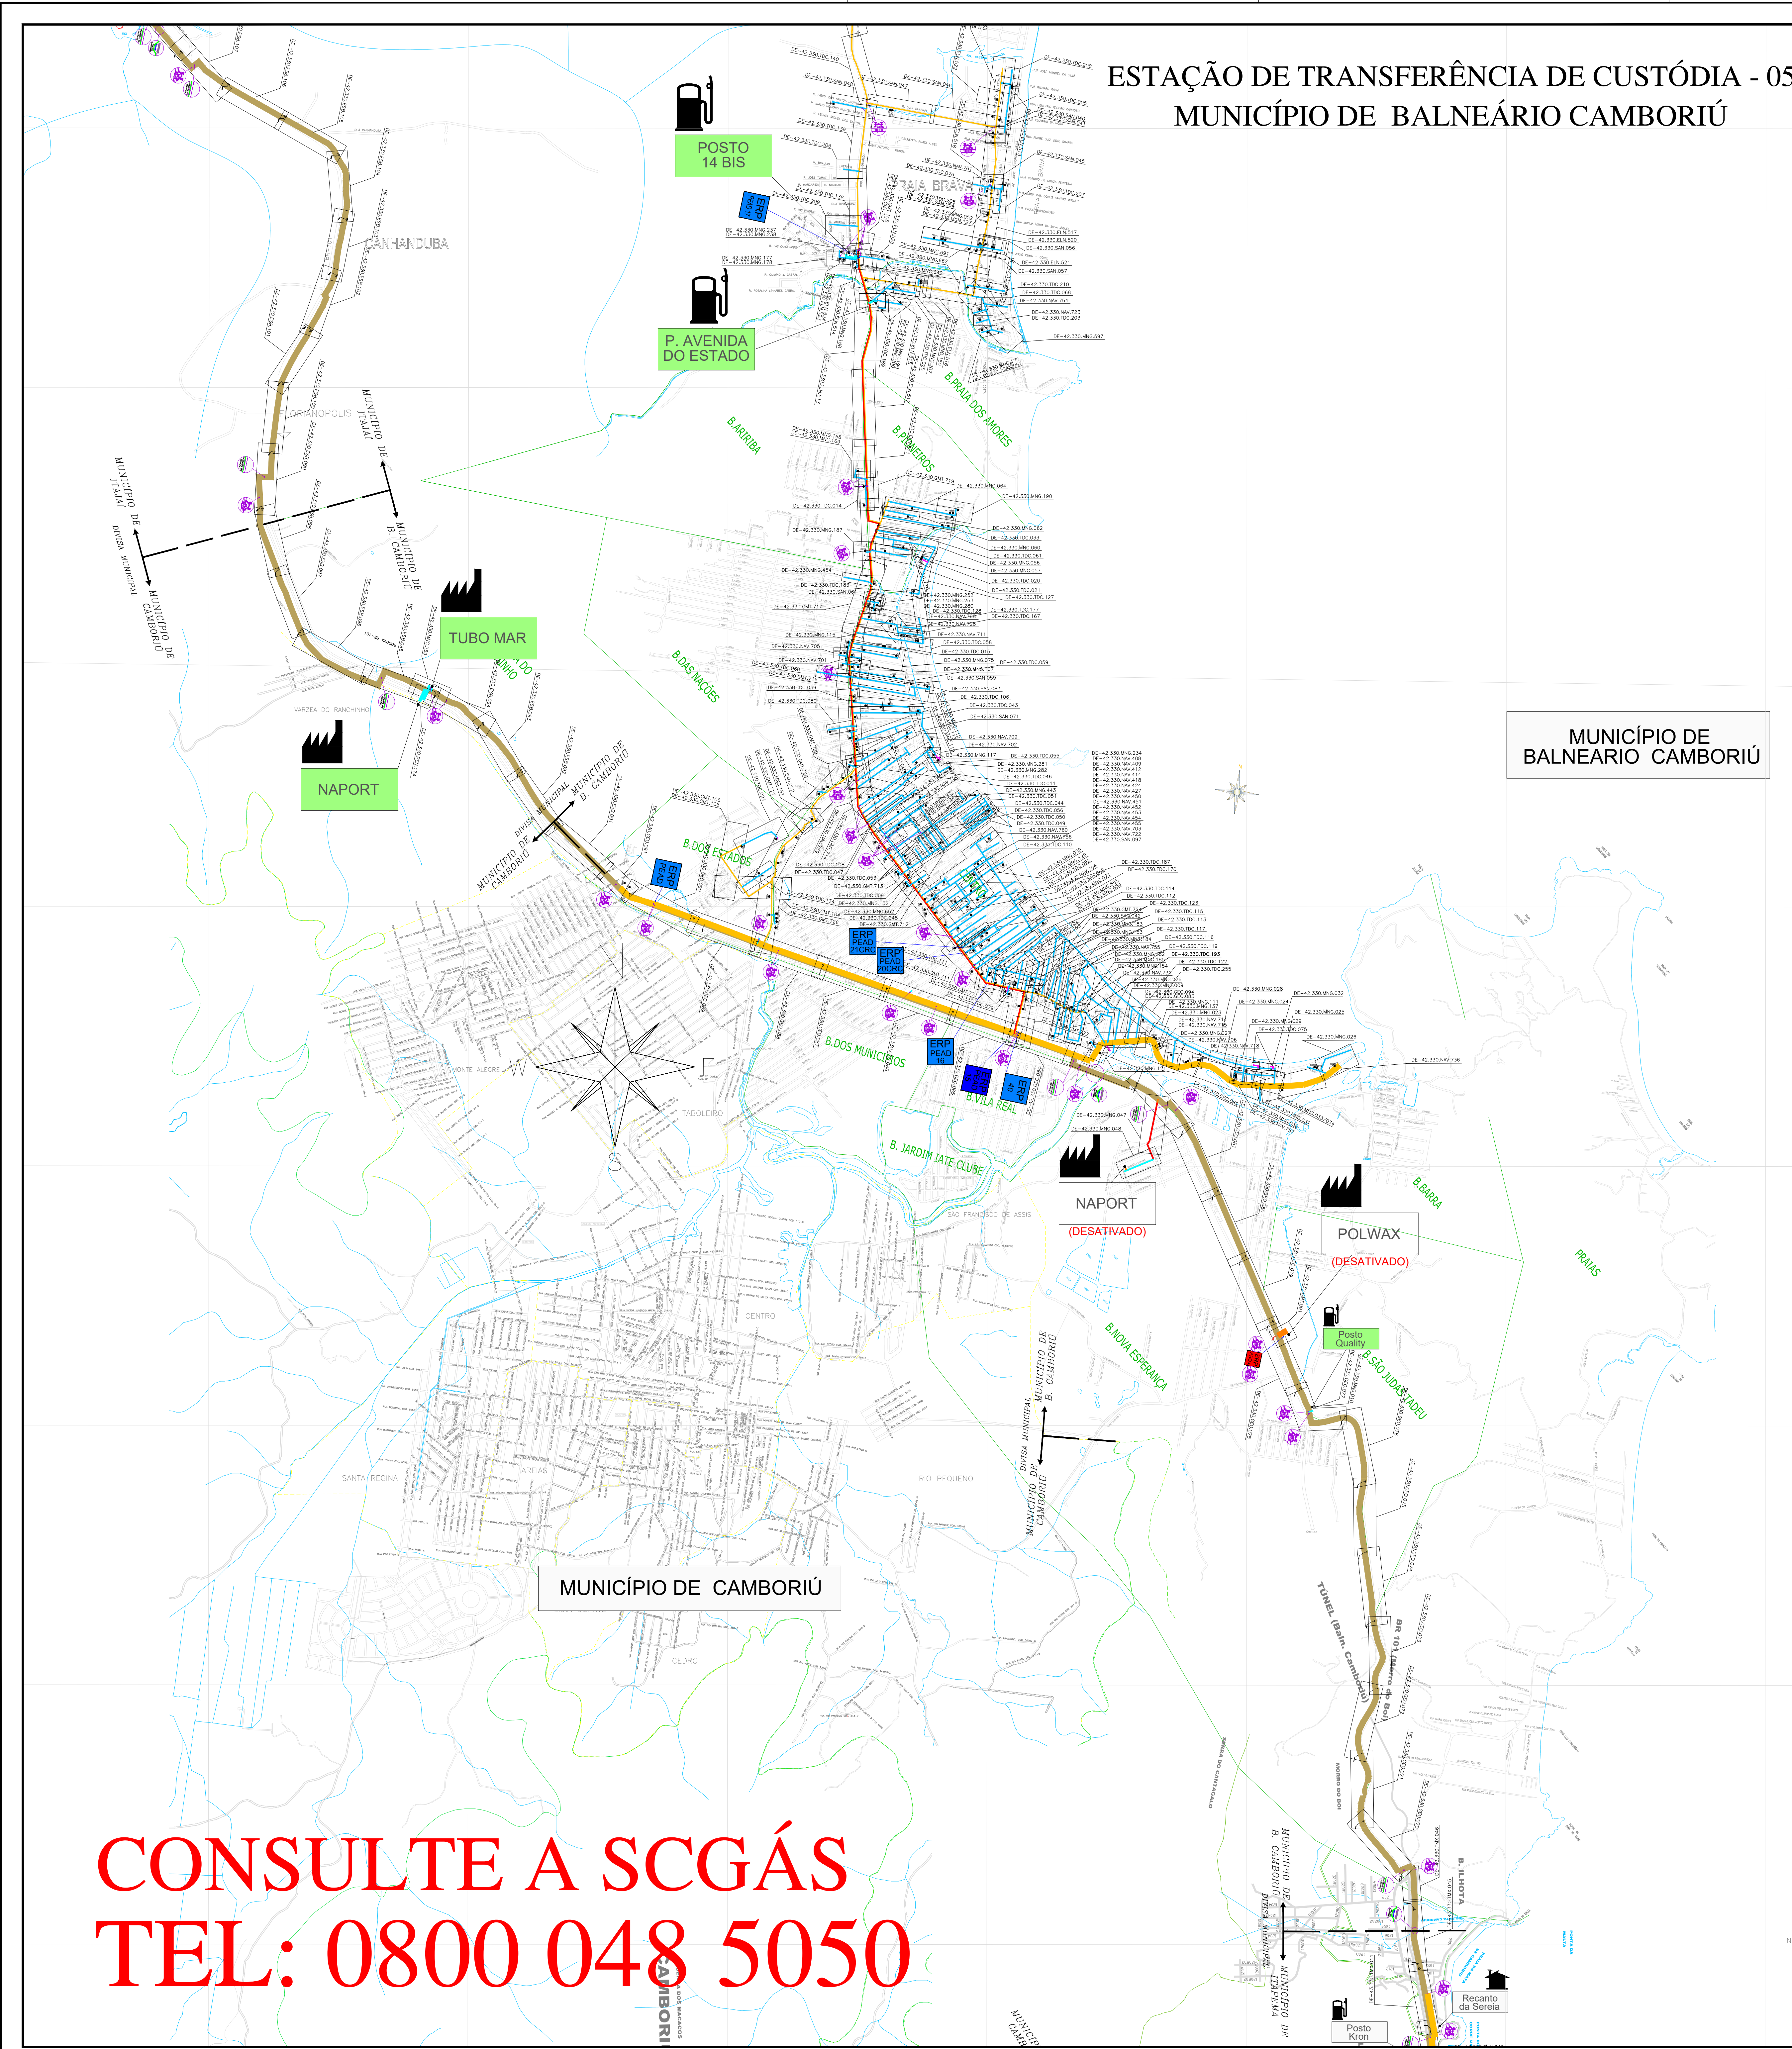

ESTAÇÃO DE TRANSFERÊNCIA DE CUSTÓDIA - 05
MUNICÍPIO DE BALNEÁRIO CAMBORIÚ

LEGENDA

CLIENTE

CLIENTE NÃO CONSUMINDO

CLIENTE INDUSTRIAL

CLIENTE COMERCIAL / RESIDENCIAL

CLIENTE VEICULAR

ESTAÇÃO DE TRANSFERÊNCIA DE CUSTÓDIA

ESTAÇÃO DE REDUÇÃO DE PRESSÃO E MEDIÇÃO

ESTAÇÃO DE REDUÇÃO DE PRESSÃO

LANÇADOR / RECEPTOR PIG

LEITO DE ANDAR

ODORIZANTE

VÁLVULA DE BLOQUEIO

Nº AS BUILT DE REFERÊNCIA

Nº PROJETO EXECUTIVO DE REFERÊNCIA

CASO LOTO BOLIVIA - BRASIL

LMITE DE MUNICÍPIO

RIO

LMITE DA ÁREA URBANA

LMITE DE BARRIO

LMITNA DE ALTA TENSÃO

FERROVIA

VIA PAVIMENTADA

VIA NÃO PAVIMENTADA

RODOVIA PAVIMENTADA

OBRA ESPECIAL

OBRA ESPECIAL

OBRA ESPECIAL

OBRA ESPECIAL

OBRA ESPECIAL

OBRA ESPECIAL

TUBULAÇÃO PROJETADA

DÍAMETRO	TUBULAÇÃO
12"	
10"	
8"	
6"	
4"	
3"	
2"	
PEAD 80 Ø 125mm	
PEAD 80 Ø 63mm	

TUBULAÇÃO IMPLANTADA

DÍAMETRO	TUBULAÇÃO
12" (API 5L Gr B)	
10" (API 5L Gr B)	
8" (API 5L Gr B)	
6" (API 5L Gr B)	
4" (API 5L Gr B)	
3" (API 5L Gr B)	
2" (API 5L Gr B)	
125mm (PEAD 80)	
63mm (PEAD 80)	
32mm (PEAD 80)	

14	ATUALIZAÇÃO GERAL	27.11.20	M.A.W.	R.J.S.	F.F.M.
13	ATUALIZAÇÃO GERAL	10.04.20	M.A.W.	R.J.S.	F.F.M.
12	ATUALIZAÇÃO GERAL	25.11.24	M.A.W.	R.J.S.	F.F.M.
11	ATUALIZAÇÃO GERAL	15.05.24	M.A.W.	R.J.S.	F.F.M.
10	ATUALIZAÇÃO GERAL	14.02.24	A.E.E.	F.F.M.	S.B.S.
9	ATUALIZAÇÃO GERAL	22.02.23	A.E.E.	F.F.M.	S.B.S.
8	ATUALIZAÇÃO GERAL	28.09.22	A.E.E.	F.F.M.	S.B.S.
7	ATUALIZAÇÃO GERAL	05.05.22	A.E.E.	F.F.P.	S.B.S.
6	ATUALIZAÇÃO GERAL	27.01.22	A.E.E.	F.F.P.	S.B.S.
5	ATUALIZAÇÃO GERAL	27.09.21	A.E.E.	F.F.P.	S.B.S.
4	ATUALIZAÇÃO GERAL	19.04.21	A.E.E.	GEREN	C.M.P.
3	ATUALIZAÇÃO	21.12.20	A.D.F.	B.C.L.	M.A.P.
2	ATUALIZAÇÃO	03.06.19	M.F.P.	B.C.L.	M.A.P.
1	ATUALIZAÇÃO	02.05.17	L.C.P.	GEREN	C.M.P.
0	EMIÇÃO INICIAL	23.06.09	L.C.P.	GEREN	C.M.P.

REV. DESCRIÇÃO DATA POR VERIF. APROV.

ESTE DOCUMENTO É DE PROPRIEDADE DA SCGÁS E NÃO PODE SER REPRODUZIDO OU USADO PARA QUALQUER FINALIDADE DIFERENTE DAQUELA PARA A QUAL ESTÁ SENDO FORNECIDO.

SCGÁS
COMPANHIA DE GÁS DE SANTA CATARINA

EMPREENHAMENTO: REDE DE DISTRIBUIÇÃO DE GÁS NATURAL

REGIÃO/ÁREA: REGIÃO C

TÍTULO: ESTAÇÃO DE TRANSFERÊNCIA DE CUSTÓDIA 05
PLANTA CHAVE DO MUNICÍPIO DE BALNEÁRIO CAMBORIÚ

PROJ.	DES.	VERIF.	APROV.
SCGÁS	Leandro Coelho	GEREN	C.M.P.

DATA: 23/06/09 ESC: S/E FOLHA: 01/01

Nº: SCGÁS DE-43.330.SCG.543 REV: 14

CONSULTE A SCGÁS
TEL: 0800 048 5050