


ESTAÇÃO DE TRANSFERÊNCIA DE CUSTÓDIA - 05


MUNICÍPIO DE SÃO JOÃO BATISTA

MUNICÍPIO DE SÃO JOÃO BATISTA

N= 6984000

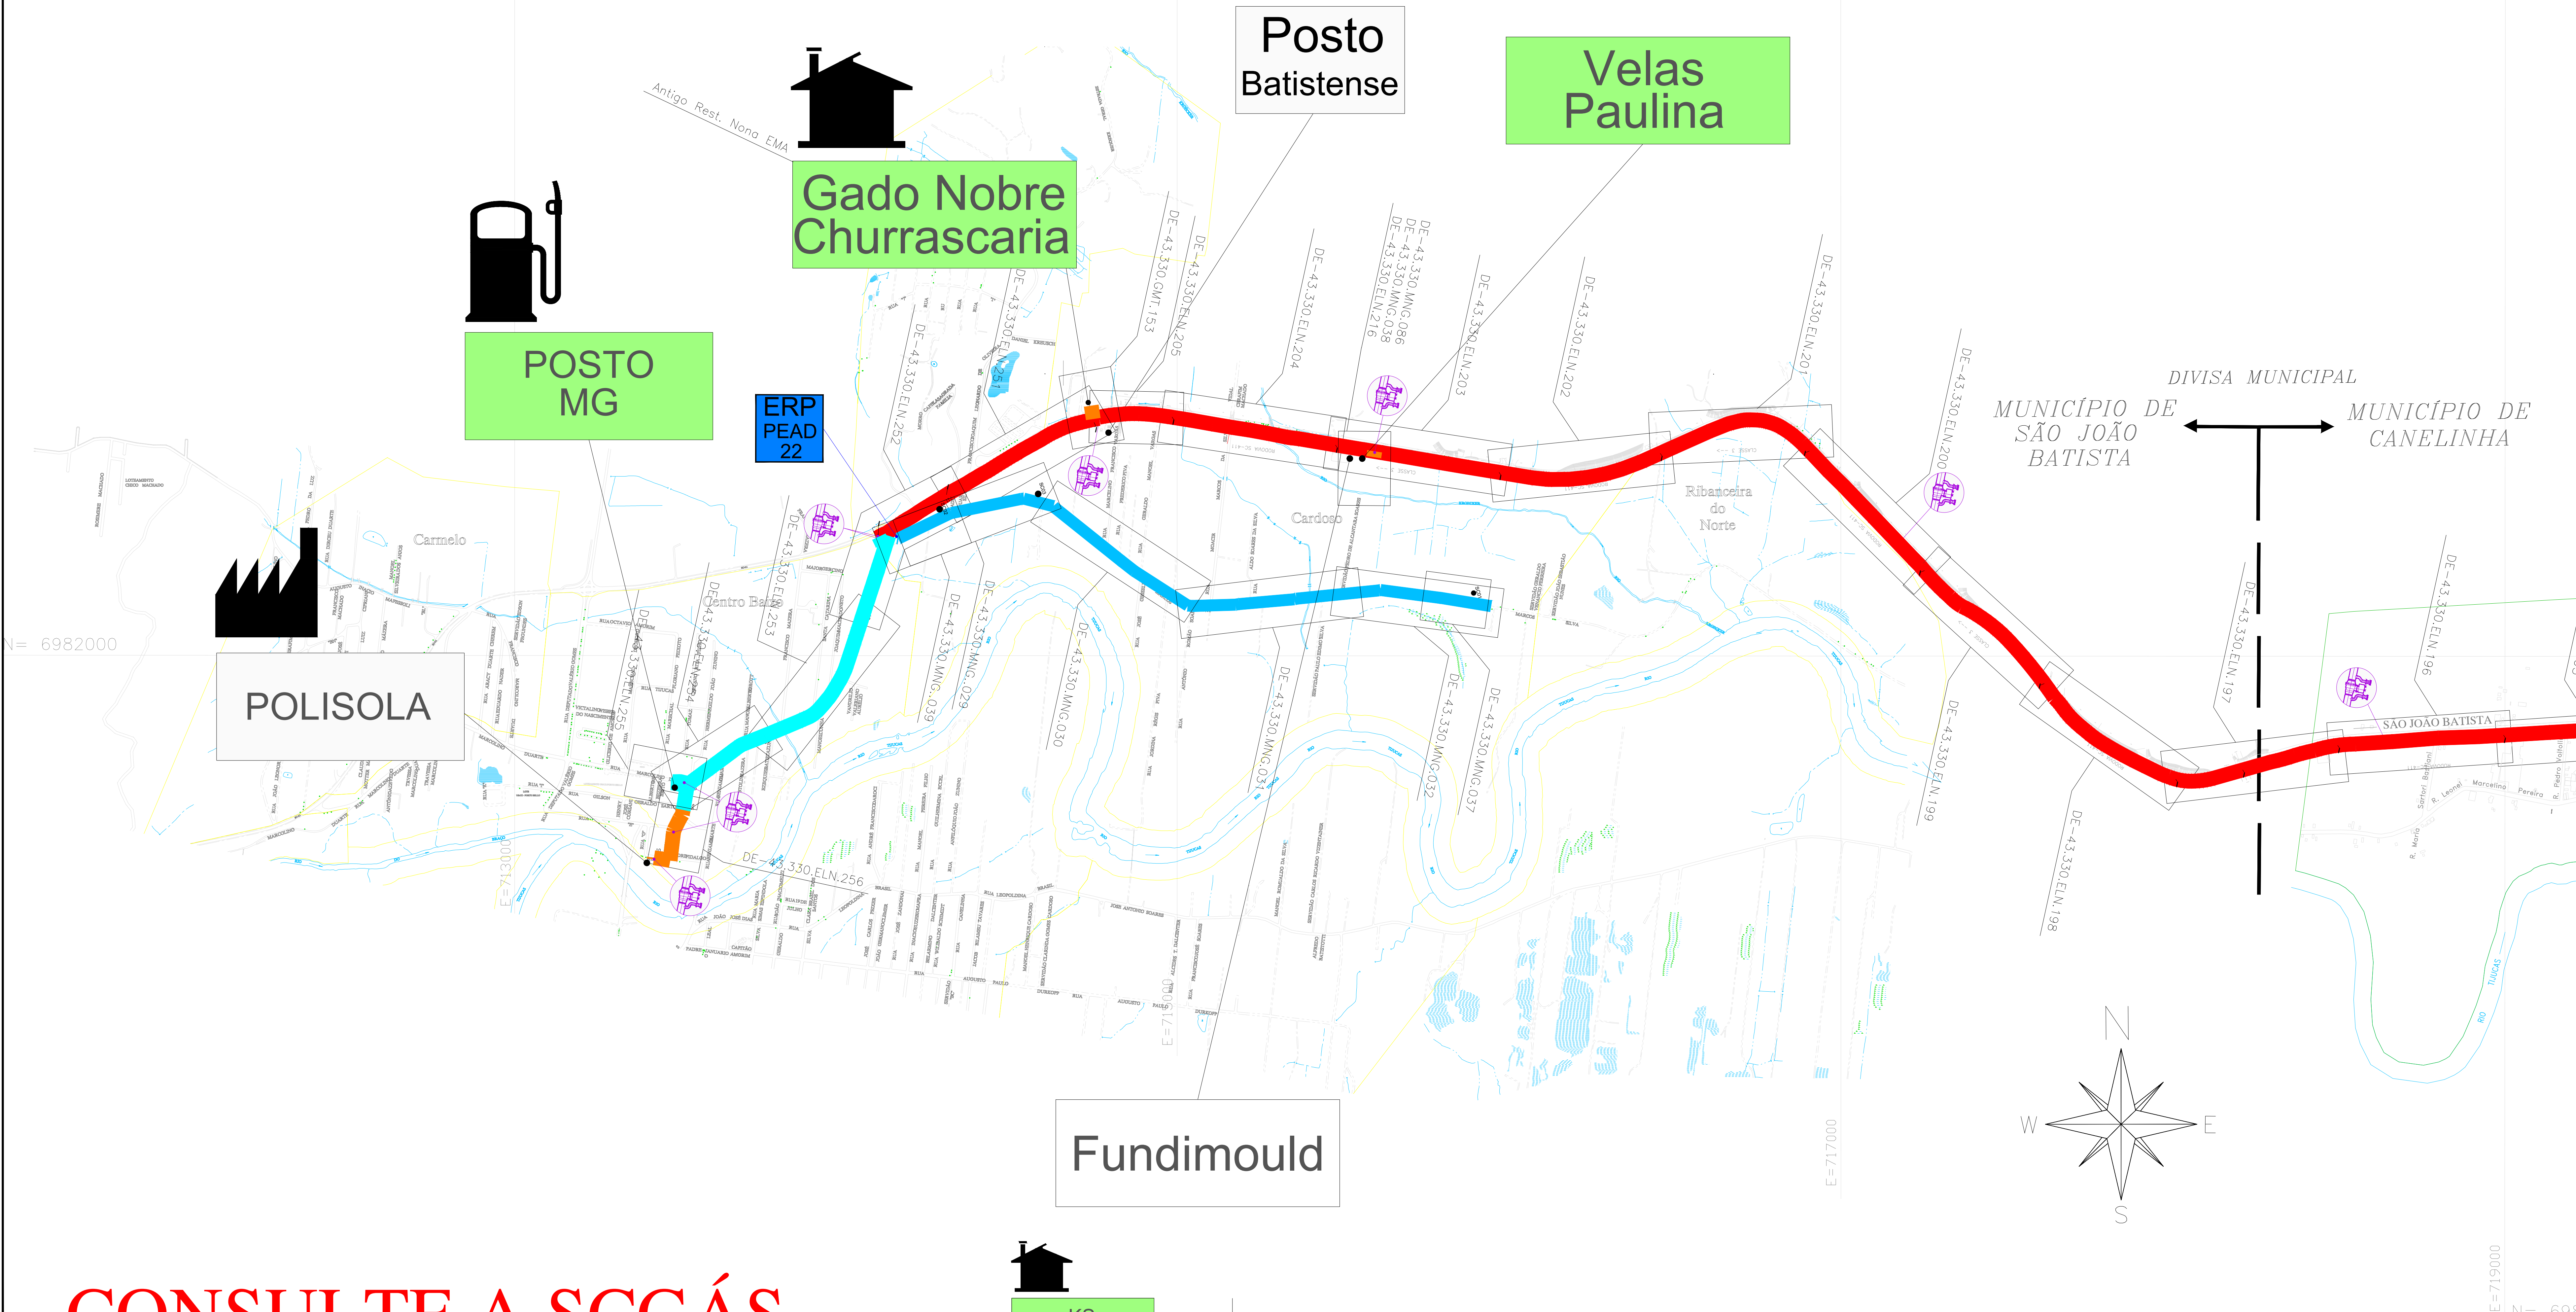

CONSULTE A SCGÁS
TEL: 0800 048 5050

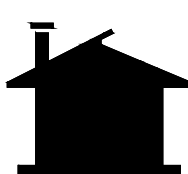	KS SOLADOS	SC01
	MATRIZARIA SÃO JOÃO	SC02
	JLL UNIÃO MATRIZES	SC03

CLIENTE

CLIENTE LIGADO

CLIENTE NÃO CONSUMINDO

CLIENTE INDUSTRIAL

CLIENTE COMERCIAL / RESIDENCIAL

CLIENTE VEICULAR

ESTÁÇÃO DE TRANSFERÊNCIA DE CUSTÓDIA

ESTÁÇÃO DE REDUÇÃO DE PRESSÃO E MEDIÇÃO

ESTÁÇÃO DE REDUÇÃO DE PRESSÃO

LANÇADOR / RECEPTOR PIG

LEITO DE ANDÔOS

ODORIZANTE

VÁLVULA DE BLOQUEIO

Nº AS BALT DE REFERÊNCIA

Nº PROJETO EXCLUSIVO DE REFERÊNCIA

GASOLINO BOLIVA - BRASIL

LIMITE DE MUNICÍPIO

RIO

LIMITE DA ÁREA URBANA

LIMITE DE BARRIO

LINHA DE ALTA TENSÃO

FERROVIA

VIA PAVIMENTADA

VIA NÃO PAVIMENTADA

RODOVIA PAVIMENTADA

OBRA ESPECIAL

OBRA ESPECIAL

OBRA ESPECIAL

OBRA ESPECIAL

OBRA ESPECIAL

OBRA ESPECIAL

TUBULAÇÃO PROJETADA	
DÍAMETRO	TUBULAÇÃO
12"	
10"	
8"	
6"	
4"	
3"	
2"	
PEAD 80 e 125mm	
PEAD 80 e 63mm	

TUBULAÇÃO IMPLANTADA	
DÍAMETRO	TUBULAÇÃO
12" (API SL Gr B)	
10" (API SL Gr B)	
8" (API SL Gr B)	
6" (API SL Gr B)	
4" (API SL Gr B)	
3" (API SL Gr B)	
2" (API SL Gr B)	
125mm (PEAD 80)	
63mm (PEAD 80)	
32mm (PEAD 80)	

REV.	DESCRIÇÃO	DATA	POR	VERIF.	APROV.
14	ATUALIZAÇÃO GERAL	27.11.20	M.A.M.	R.J.S.	F.F.M.
13	ATUALIZAÇÃO GERAL	10.06.20	M.A.M.	R.J.S.	F.F.M.
12	ATUALIZAÇÃO GERAL	25.11.24	M.A.M.	R.J.S.	F.F.M.
11	ATUALIZAÇÃO GERAL	31.06.24	M.A.M.	R.J.S.	F.F.M.
10	ATUALIZAÇÃO GERAL	14.02.24	A.E.E.	F.F.M.	S.B.S.
9	ATUALIZAÇÃO GERAL	22.02.23	A.E.E.	F.F.M.	S.B.S.
8	ATUALIZAÇÃO GERAL	28.09.22	A.E.E.	F.F.M.	S.B.S.
7	ATUALIZAÇÃO GERAL	05.09.22	A.E.E.	F.F.C.	S.B.S.
6	ATUALIZAÇÃO GERAL	27.07.22	A.E.E.	F.F.C.	S.B.S.
5	ATUALIZAÇÃO GERAL	27.09.21	A.E.E.	F.F.C.	S.B.S.
4	ATUALIZAÇÃO GERAL	19.04.21	A.E.E.	GEREN.	C.M.P.
3	ATUALIZAÇÃO	01.12.20	A.S.F.	B.C.L.	M.A.P.
2	ATUALIZAÇÃO	03.06.19	M.P.P.	B.C.L.	M.A.P.
1	ATUALIZAÇÃO	02.05.17	L.P.F.	GEREN.	C.M.P.
0	EMISSÃO INICIAL	23.06.09	L.C.F.	GEREN.	C.M.P.

ESTE DOCUMENTO É DE PROPRIEDADE DA SCGÁS E NÃO DEVE SER REPRODUZIDO OU USADO PARA QUALQUER FINALIDADE DIFERENTE DAQUELA PARA A QUAL ESTÁ SENDO FORNECIDO.



EMPREENHIMENTO

REDE DE DISTRIBUIÇÃO DE GÁS NATURAL

REGIÃO/ÁREA

REGIÃO C

TÍTULO

ESTAÇÃO DE TRANSFERÊNCIA DE CUSTÓDIA 05

PLANTA CHAVE DO MUNICÍPIO DE SÃO JOÃO BATISTA

PROJ.	DES.	VERIF.	GEREN.	APROV.
SCGÁS	Leandro Coelho			

DATA	ESC.	S/E	FOLHA	C.M.P.
23/06/09			1/01	

Nº	SCGÁS	REV.
DE-43.330.SCG.545		14