


MUNICÍPIO DE FLORIANÓPOLIS

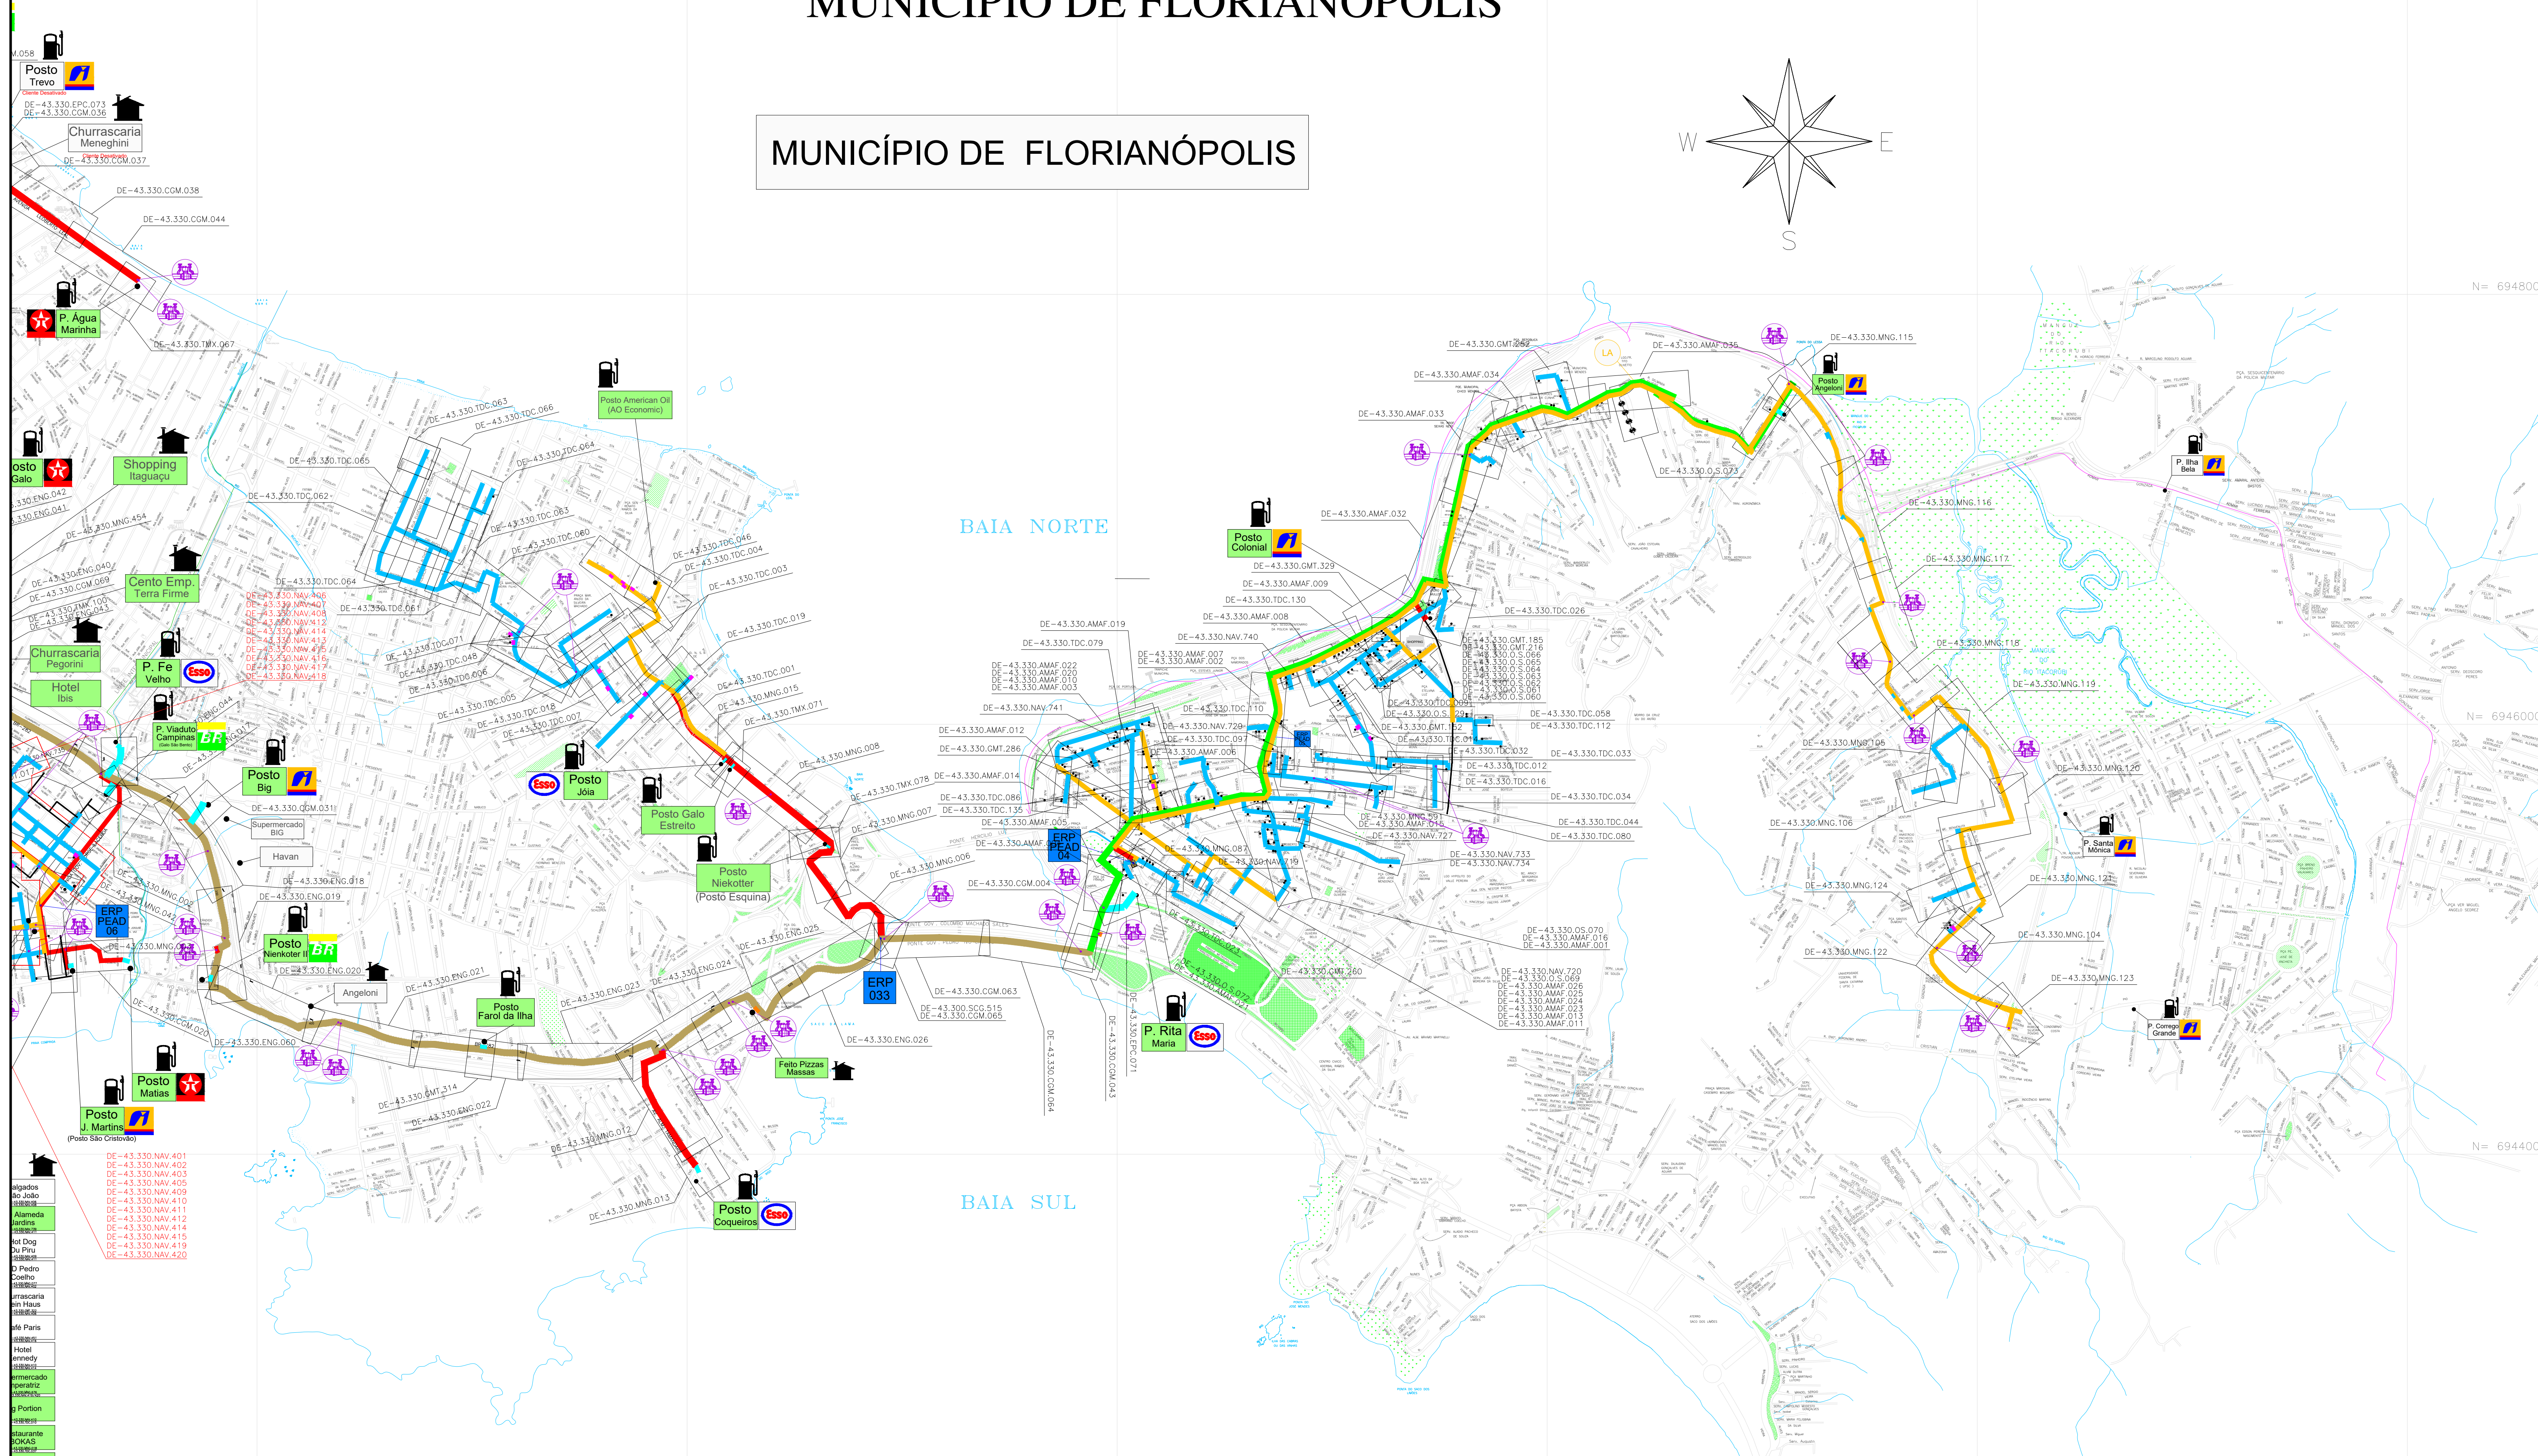

	CLIENTE LIGADO
	CLIENTE NÃO CONSUMINDO
	CLIENTE INDUSTRIAL
	CLIENTE COMERCIAL / RESIDENCIAL
	CLIENTE VEICULAR
	ESTAÇÃO DE TRANSFERÊNCIA DE CUSTÓDIA
	ESTAÇÃO DE REDUÇÃO DE PRESSÃO E MEDIÇÃO
	ESTAÇÃO DE REDUÇÃO DE PRESSÃO
	LANÇADOR / RECEBEDOR PIG
	LEITO DE ANÓDOS
	ODORIZANTE
	VÁLVULA DE BLOQUEIO
	N° AS BUILT DE REFERÊNCIA
	N° PROJETO EXECUTIVO DE REFERÊNCIA
	GASODUTO BOLÍVIA – BRASIL
	LIMITE DE MUNICÍPIO
	RIO
	LIMITE DA ÁREA URBANA
	LIMITE DE BAIRRO
	LINHA DE ALTA TENSÃO
	FERROVIA
	VIA PAVIMENTADA
	VIA NÃO PAVIMENTADA
	RODOVIA PAVIMENTADA
	OBRA ESPECIAL
	OBRA ESPECIAL
	OBRA ESPECIAL
	OBRA ESPECIAL
	OBRA ESPECIAL

DIÂMETRO	TUBULAÇÃO
ø 12" (API 5L Gr B)	
ø 10" (API 5L Gr B)	
ø 8" (API 5L Gr B)	
ø 6" (API 5L Gr B)	
ø 4" (API 5L Gr B)	
ø 3" (API 5L Gr B)	
ø 2" (API 5L Gr B)	
ø 125mm (PEAD 80)	
ø 63,3mm (PEAD 80)	
ø 32mm (PEAD 80)	
EXPANSÃO FUTURA	

14	ATUALIZAÇÃO GERAL	27.11.21	M.A.W.	R.J.S.	F.F.M.
13	ATUALIZAÇÃO GERAL	10.04.23	M.A.W.	R.J.S.	F.F.M.
12	ATUALIZAÇÃO GERAL	25.11.24	M.A.W.	R.J.S.	F.F.M.
11	ATUALIZAÇÃO GERAL	31.05.24	M.A.W.	R.J.S.	F.F.M.
10	ATUALIZAÇÃO GERAL	14.02.24	A.E.E.	F.F.M.	S.B.S.
9	ATUALIZAÇÃO GERAL	15.03.22	A.E.E.	F.F.M.	S.B.S.
8	ATUALIZAÇÃO GERAL	13.09.22	A.E.E.	F.P.C.	S.B.S.
7	ATUALIZAÇÃO GERAL	05.09.22	A.E.E.	F.P.C.	S.B.S.
6	ATUALIZAÇÃO GERAL	27.01.22	A.E.E.	F.P.C.	S.B.S.
5	ATUALIZAÇÃO GERAL	27.09.21	A.E.E.	F.P.C.	S.B.S.
4	ATUALIZAÇÃO GERAL	19.04.21	A.E.E.	GEREN	C.M.P.
3	ATUALIZAÇÃO	21.12.20	A.D.F.	B.C.L.	M.A.P.
1	ATUALIZAÇÃO	03.05.17	L.C.P.	GEREN	C.M.P.
0	EMISSÃO INICIAL	05.11.07	L.C.P.	GEREN	C.M.P.
REV.	DESCRIÇÃO	DATA	POR	REF.	APROV.

ESTE DOCUMENTO É DE PROPRIEDADE DA SCGÁS, E NÃO PODE SER REPRODUZIDO OU USADO PARA QUALQUER FINALIDADE DIFERENTE DAQUELA PARA A QUAL ESTÁ SENDO FORNECIDO.



TÍTULO

ESTAÇÃO DE TRANSFERÊNCIA DE CUSTÓDIA - 06
PLANTA CHAVE DO MUNICÍPIO DE FLORIANÓPOLIS

PROJ. SCGAS	DES. LEANDRO COELHO	VERIF. GEREN	APROV. C.M.P.
DATA 05/11/07	ESC. S/E	FOLHA 1/1	
Nº. SCGAS DE-43.330.SCG.516			REV. 14

CONSULTE A SCGÁS
TEL: 0800 048 5050