


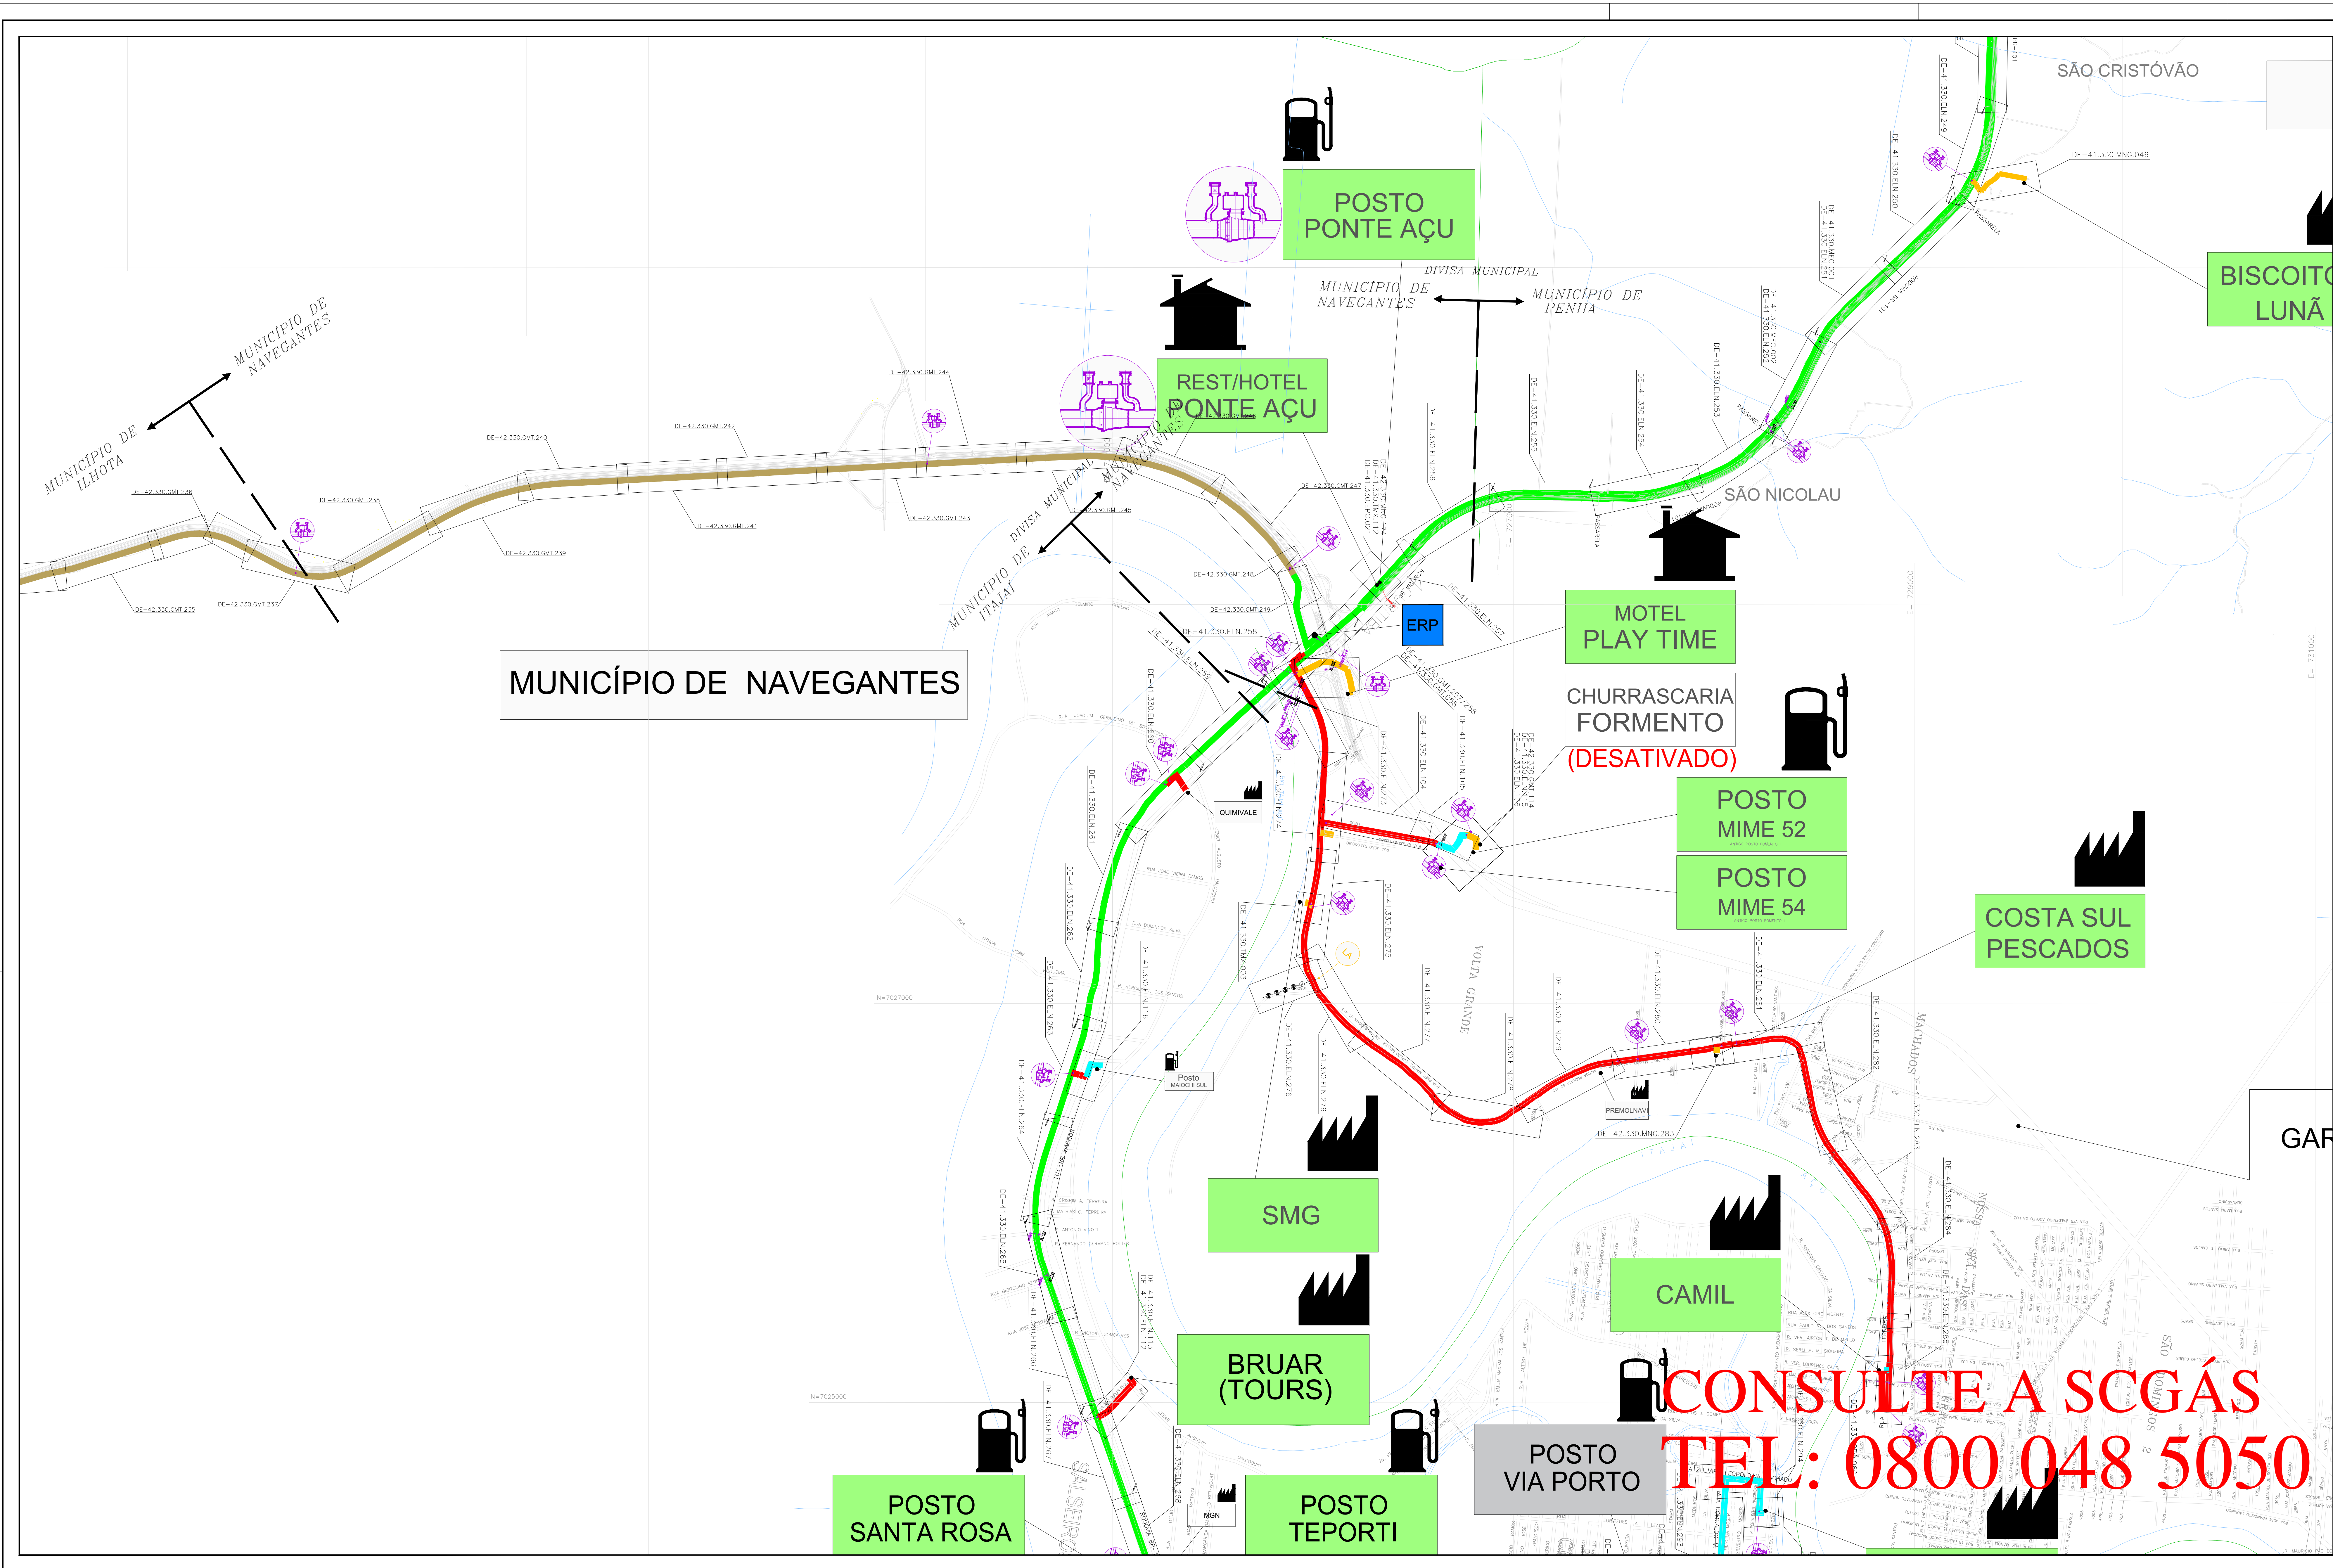

CLIENTE

CLIENTE

CLIENTE

CLIENTE

EST. TRANSFER. CUSTÓDIA

EST. RED. PRESS. MED.

EST. RED. PRESS.

LANÇADOR / RECEPTOR PIG

LEITO DE ANÇOS

COORDINATE

VALVULA DE BLOQUEIO

Nº AS BALT DE REFERENCIA

Nº PROJETO EXECUTIVO DE RETENCAO

GASODUTO BOLAVA - BRASIL

LIMITE DE MUNICIPIO

LIMITE DA AREA URBANA

LIMITE DE BARRIO

LINHA DE ALTA TENSÃO

FERROVIA

VIA PAVIMENTADA

VIA NÃO PAVIMENTADA

RODEADA PAVIMENTADA

OBRA ESPECIAL

OBRA ESPECIAL

OBRA ESPECIAL

OBRA ESPECIAL

OBRA ESPECIAL

OBRA ESPECIAL

OBRA ESPECIAL

TUBULAÇÃO PROJETADA

DIAMETRO	TUBULAÇÃO
12"	
10"	
8"	
6"	
4"	
3"	
2"	
PEAD 80 e 125mm	
PEAD 80 e 63mm	

TUBULAÇÃO IMPLANTADA

DIAMETRO	TUBULAÇÃO
12" (AP. SL. G. R.)	
10" (AP. SL. G. R.)	
8" (AP. SL. G. R.)	
6" (AP. SL. G. R.)	
4" (AP. SL. G. R.)	
3" (AP. SL. G. R.)	
2" (AP. SL. G. R.)	
125mm (PEAD 80)	
85mm (PEAD 80)	
50mm (PEAD 80)	

REV.	DESCRIÇÃO	DATA	FOR.	VERIF.	APROV.
13	ATUALIZAÇÃO GERAL	27.11.20	M.A.B.	R.J.S.	F.F.M.
12	ATUALIZAÇÃO GERAL	10.04.20	M.A.B.	R.J.S.	F.F.M.
11	ATUALIZAÇÃO GERAL	25.11.20	M.A.B.	R.J.S.	F.F.M.
10	ATUALIZAÇÃO GERAL	21.05.20	M.A.B.	R.J.S.	F.F.M.
9	ATUALIZAÇÃO GERAL	14.02.20	A.E.F.	F.F.W.	S.B.S.
8	ATUALIZAÇÃO GERAL	29.02.20	A.E.F.	F.F.W.	S.B.S.
7	ATUALIZAÇÃO GERAL	28.02.20	A.E.F.	F.F.W.	S.B.S.
6	ATUALIZAÇÃO GERAL	27.02.20	A.E.F.	F.F.W.	S.B.S.
5	ATUALIZAÇÃO GERAL	27.02.20	A.E.F.	F.F.W.	S.B.S.
4	ATUALIZAÇÃO GERAL	19.04.20	A.E.F.	G.E.R.E.N.	C.M.P.
3	ATUALIZAÇÃO GERAL	27.12.20	A.E.F.	B.C.L.	M.A.P.
2	ATUALIZAÇÃO GERAL	27.04.17	M.F.P.	B.C.L.	M.A.P.
1	ATUALIZAÇÃO GERAL	27.04.17	L.C.P.	G.E.R.E.N.	C.M.P.
1	CONCEPÇÃO INICIAL	27.04.17	L.C.P.	G.E.R.E.N.	C.M.P.

SCGÁS

REDE DE DISTRIBUIÇÃO DE GÁS NATURAL

REGIÃO A

EST. TRANSFER. CUSTÓDIA 02

PLANTA CHAVE DO MUNICÍPIO DE NAVEGANTES

PROJ.	DES.	VERIF.	APROV.
SCGÁS	Leandro Coelho	G.E.R.E.N.	C.M.P.

DATA	REV.	FECH.
23/06/09	5/1	01/01

DE-41.330 SCG-647

13

CONSULTE A SCGÁS
TEL: 0800 048 5050