


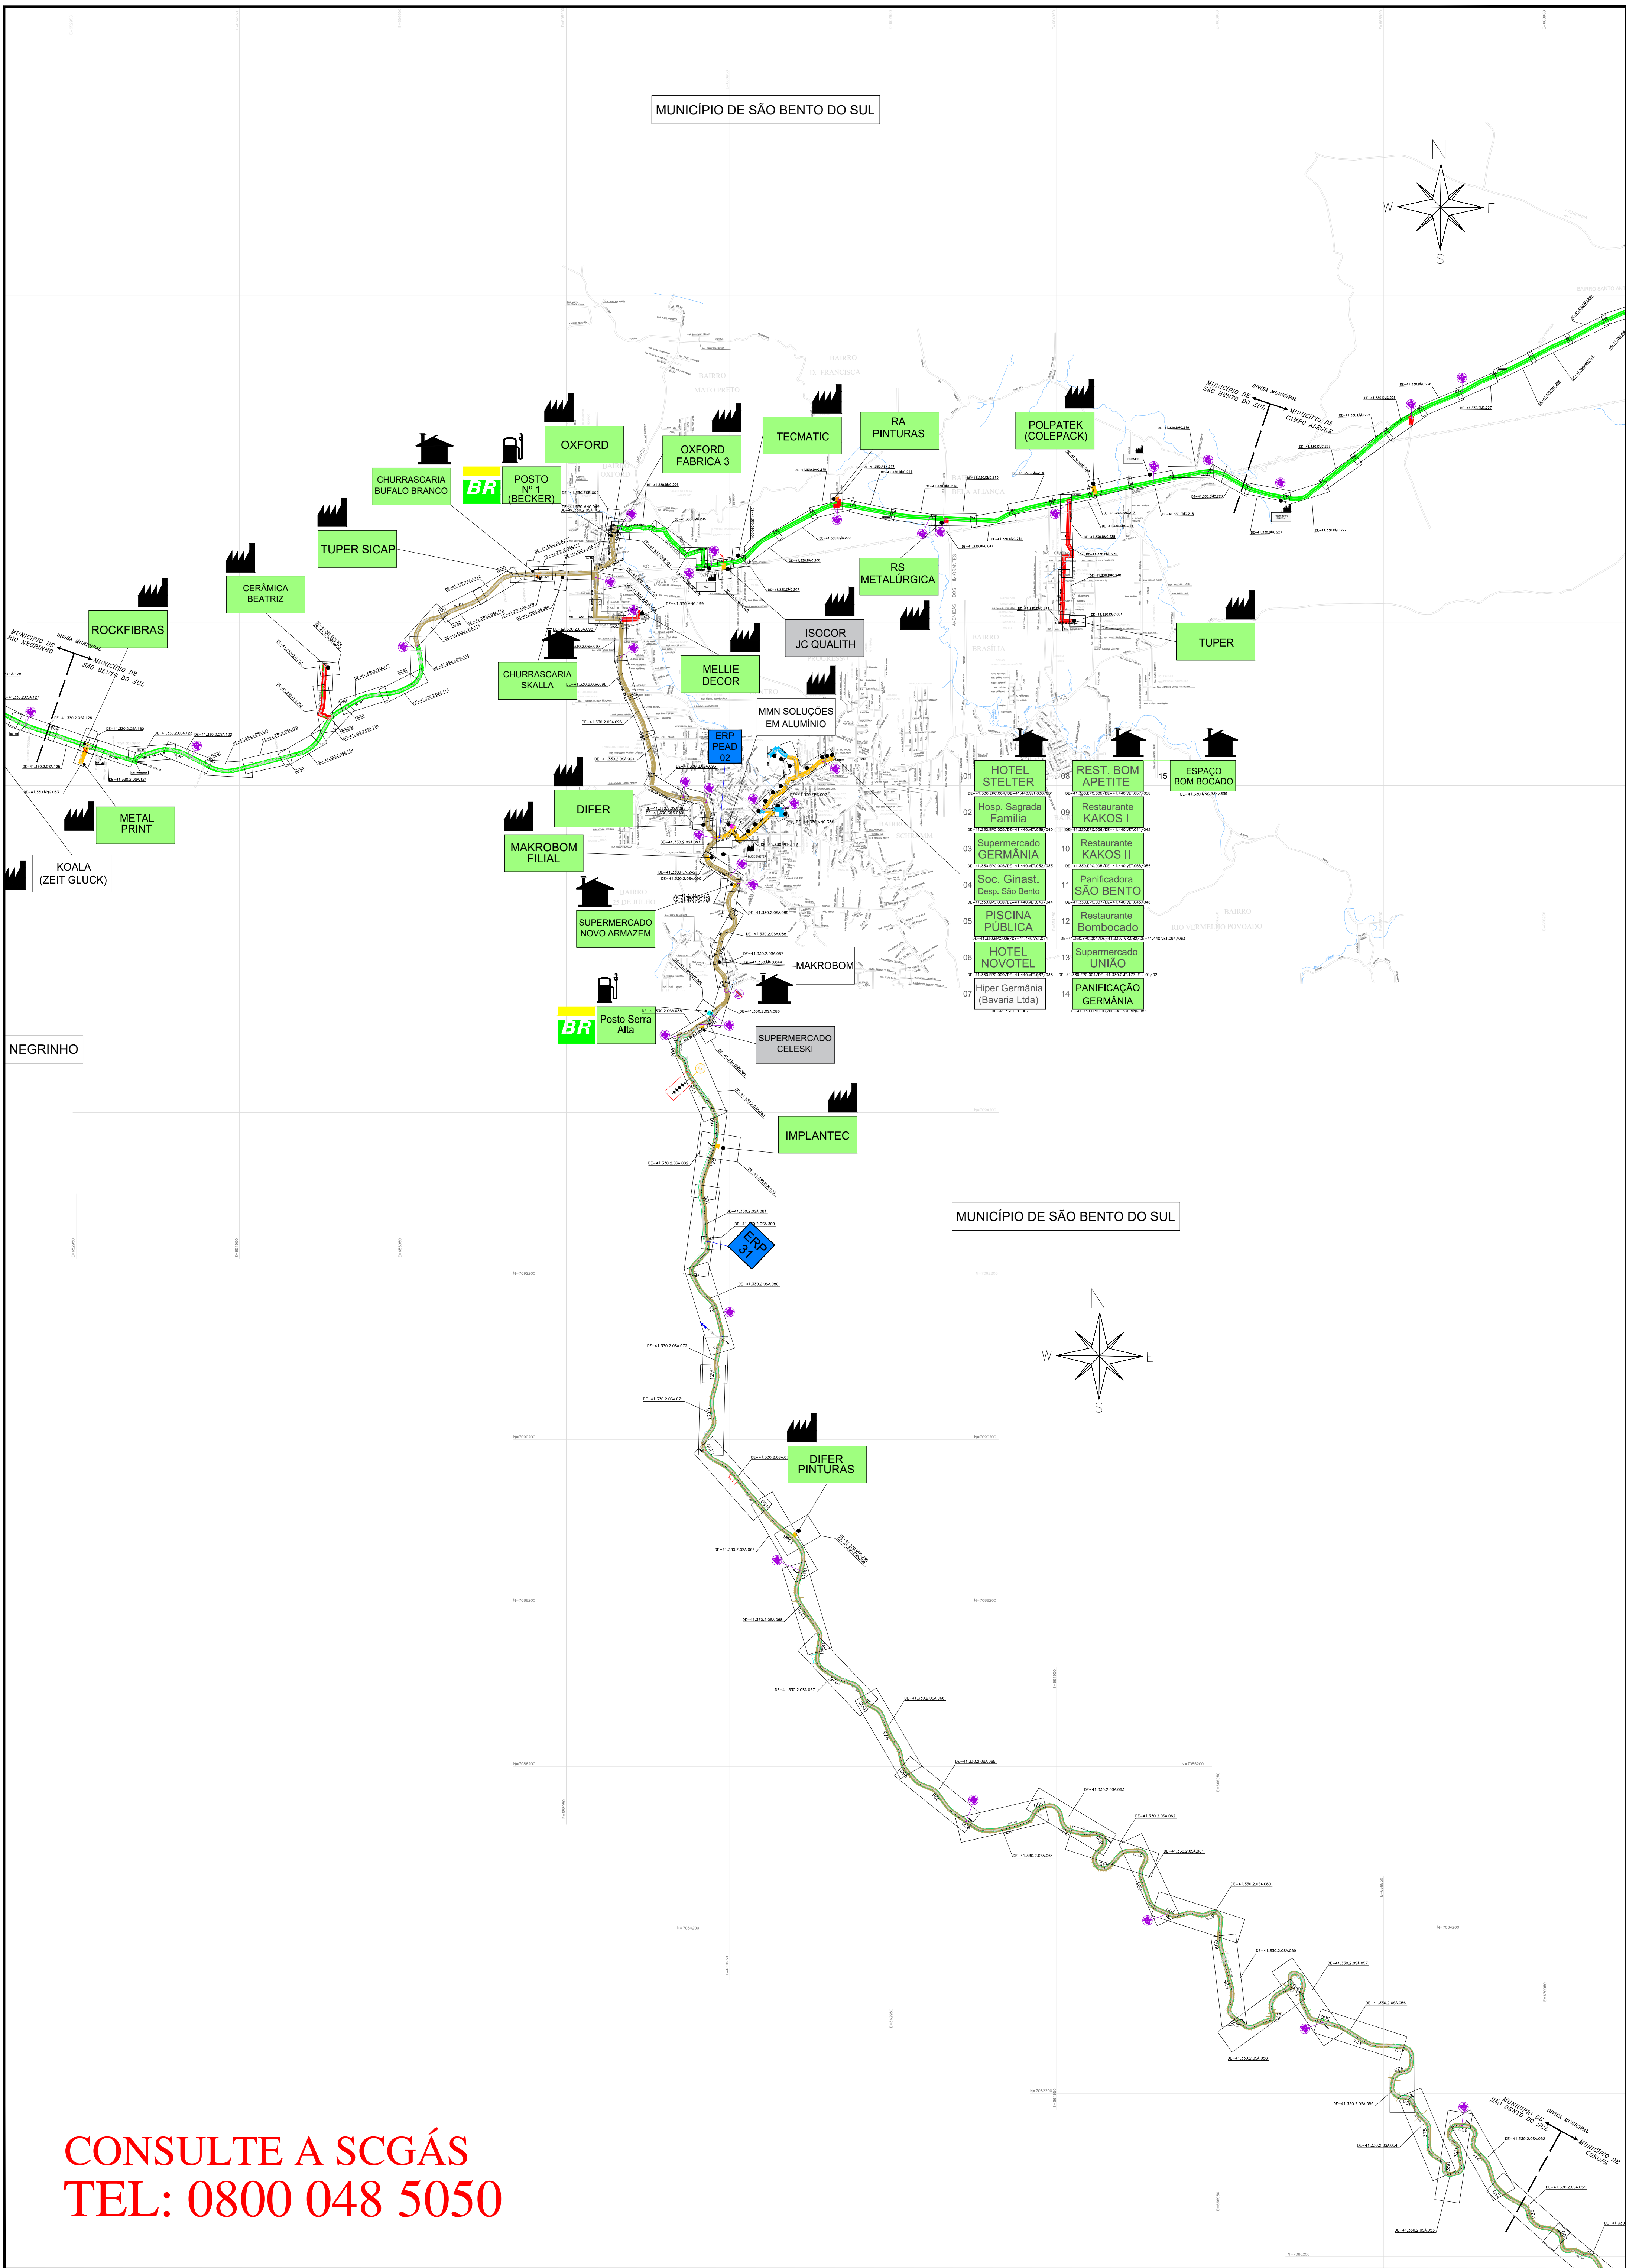

CONSULTE A SCGÁS
TEL: 0800 048 5050

CLIENTE

CLIENTE

CLIENTE LIGADO

CLIENTE NÃO CONSUMINDO

CLIENTE INDUSTRIAL

CLIENTE COMERCIAL / RESIDENCIAL

CLIENTE VEICULAR

ESTÇÃO DE TRANSFERÊNCIA DE CUSTÓDIA

ESTÇÃO DE REDUÇÃO DE PRESSÃO E MEDIÇÃO

ESTÇÃO DE REDUÇÃO DE PRESSÃO

LANÇADOR / RECEPTOR PIG

LEITO DE ANODOS

ODORIZANTE

VÁLVULA DE BLOQUEIO

Nº AS BULT DE REFERÊNCIA

Nº PROJETO EXECUTIVO DE REFERÊNCIA

GASODUTO BOLVA - BRASIL

LIMITE DE MUNICÍPIO

LIMITE DA ÁREA URBANA

LIMITE DE BAIRRO

LINHA DE ALTA TENSÃO

FERROVIA

VIA PAVIMENTADA

VIA NÃO PAVIMENTADA

RODOVIA PAVIMENTADA

OBRA ESPECIAL

OBRA ESPECIAL

OBRA ESPECIAL

OBRA ESPECIAL

OBRA ESPECIAL

OBRA ESPECIAL

TUBULAÇÃO PROJETADA

DIÂMETRO	TUBULAÇÃO
ø 12"	
ø 10"	
ø 8"	
ø 6"	
ø 4"	
ø 3"	
ø 2"	
PEAD 80 ø 125mm	
PEAD 80 ø 63mm	

TUBULAÇÃO IMPLANTADA

DIÂMETRO	TUBULAÇÃO
ø 12" (API 5L Gr. B)	
ø 10" (API 5L Gr. B)	
ø 8" (API 5L Gr. B)	
ø 6" (API 5L Gr. B)	
ø 4" (API 5L Gr. B)	
ø 3" (API 5L Gr. B)	
ø 2" (API 5L Gr. B)	
ø 125mm (PEAD 80)	
ø 63mm (PEAD 80)	
ø 32mm (PEAD 80)	

13	ATUALIZAÇÃO GERAL	27.11.25	M.A.W.	R.J.S.	F.F.M.
12	ATUALIZAÇÃO GERAL	10.04.25	M.A.W.	R.J.S.	F.F.M.
11	ATUALIZAÇÃO GERAL	25.11.24	M.A.W.	R.J.S.	F.F.M.
10	ATUALIZAÇÃO GERAL	31.05.24	M.A.W.	R.J.S.	F.F.M.
9	ATUALIZAÇÃO GERAL	14.02.24	A.E.E.	F.F.M.	S.B.S.
8	ATUALIZAÇÃO GERAL	22.02.23	A.E.E.	F.F.M.	S.B.S.
7	ATUALIZAÇÃO GERAL	28.09.22	A.E.E.	F.F.M.	S.B.S.
6	ATUALIZAÇÃO GERAL	05.05.22	A.E.E.	F.P.C.	S.B.S.
5	ATUALIZAÇÃO GERAL	27.09.21	A.E.E.	F.P.C.	S.B.S.
4	ATUALIZAÇÃO GERAL	18.04.21	A.E.E.	GEREN	C.M.P.
3	ATUALIZAÇÃO GERAL	21.12.20	A.D.F.	B.C.L.	M.A.P.
2	ATUALIZAÇÃO	28.06.19	M.F.P.	B.C.L.	M.A.P.
1	ATUALIZAÇÃO	27.04.17	L.C.P.	GEREN	C.M.P.
0	EMIÇÃO INICIAL	23.06.06	L.C.P.	GEREN	C.M.P.
REV.	DESCRIÇÃO	DATA	POR	VERIF.	APROV.

ESTE DOCUMENTO É DE PROPRIEDADE DA SCGÁS E NÃO PODE SER REPRODUZIDO OU USADO PARA QUALQUER FINALIDADE DIFERENTE DAQUELA PARA A QUAL ESTÁ SENDO FORNECIDO.

COMPANHIA DE GÁS DE SANTA CATARINA

EMPREENHIMENTO

REDE DE DISTRIBUIÇÃO DE GÁS NATURAL

REGIÃO/ÁREA

REGIÃO A

TÍTULO

ESTÇÃO DE TRANSFERÊNCIA DE CUSTÓDIA 02
PLANTA CHAVE DO MUNICÍPIO DE SÃO BENTO DO SUL

PROJ.	DES.	VERIF.	APROV.
SCGÁS	Leandro Coelho	GEREN	C.M.P.
DATA	ISC	S/E	FOLHA
23/06/09			01/01
Nº SCGÁS	DE-41.330.SCG.627		REV

13