


**CONSULTE A SCGÁS**  
**TEL: 0800 048 5050**

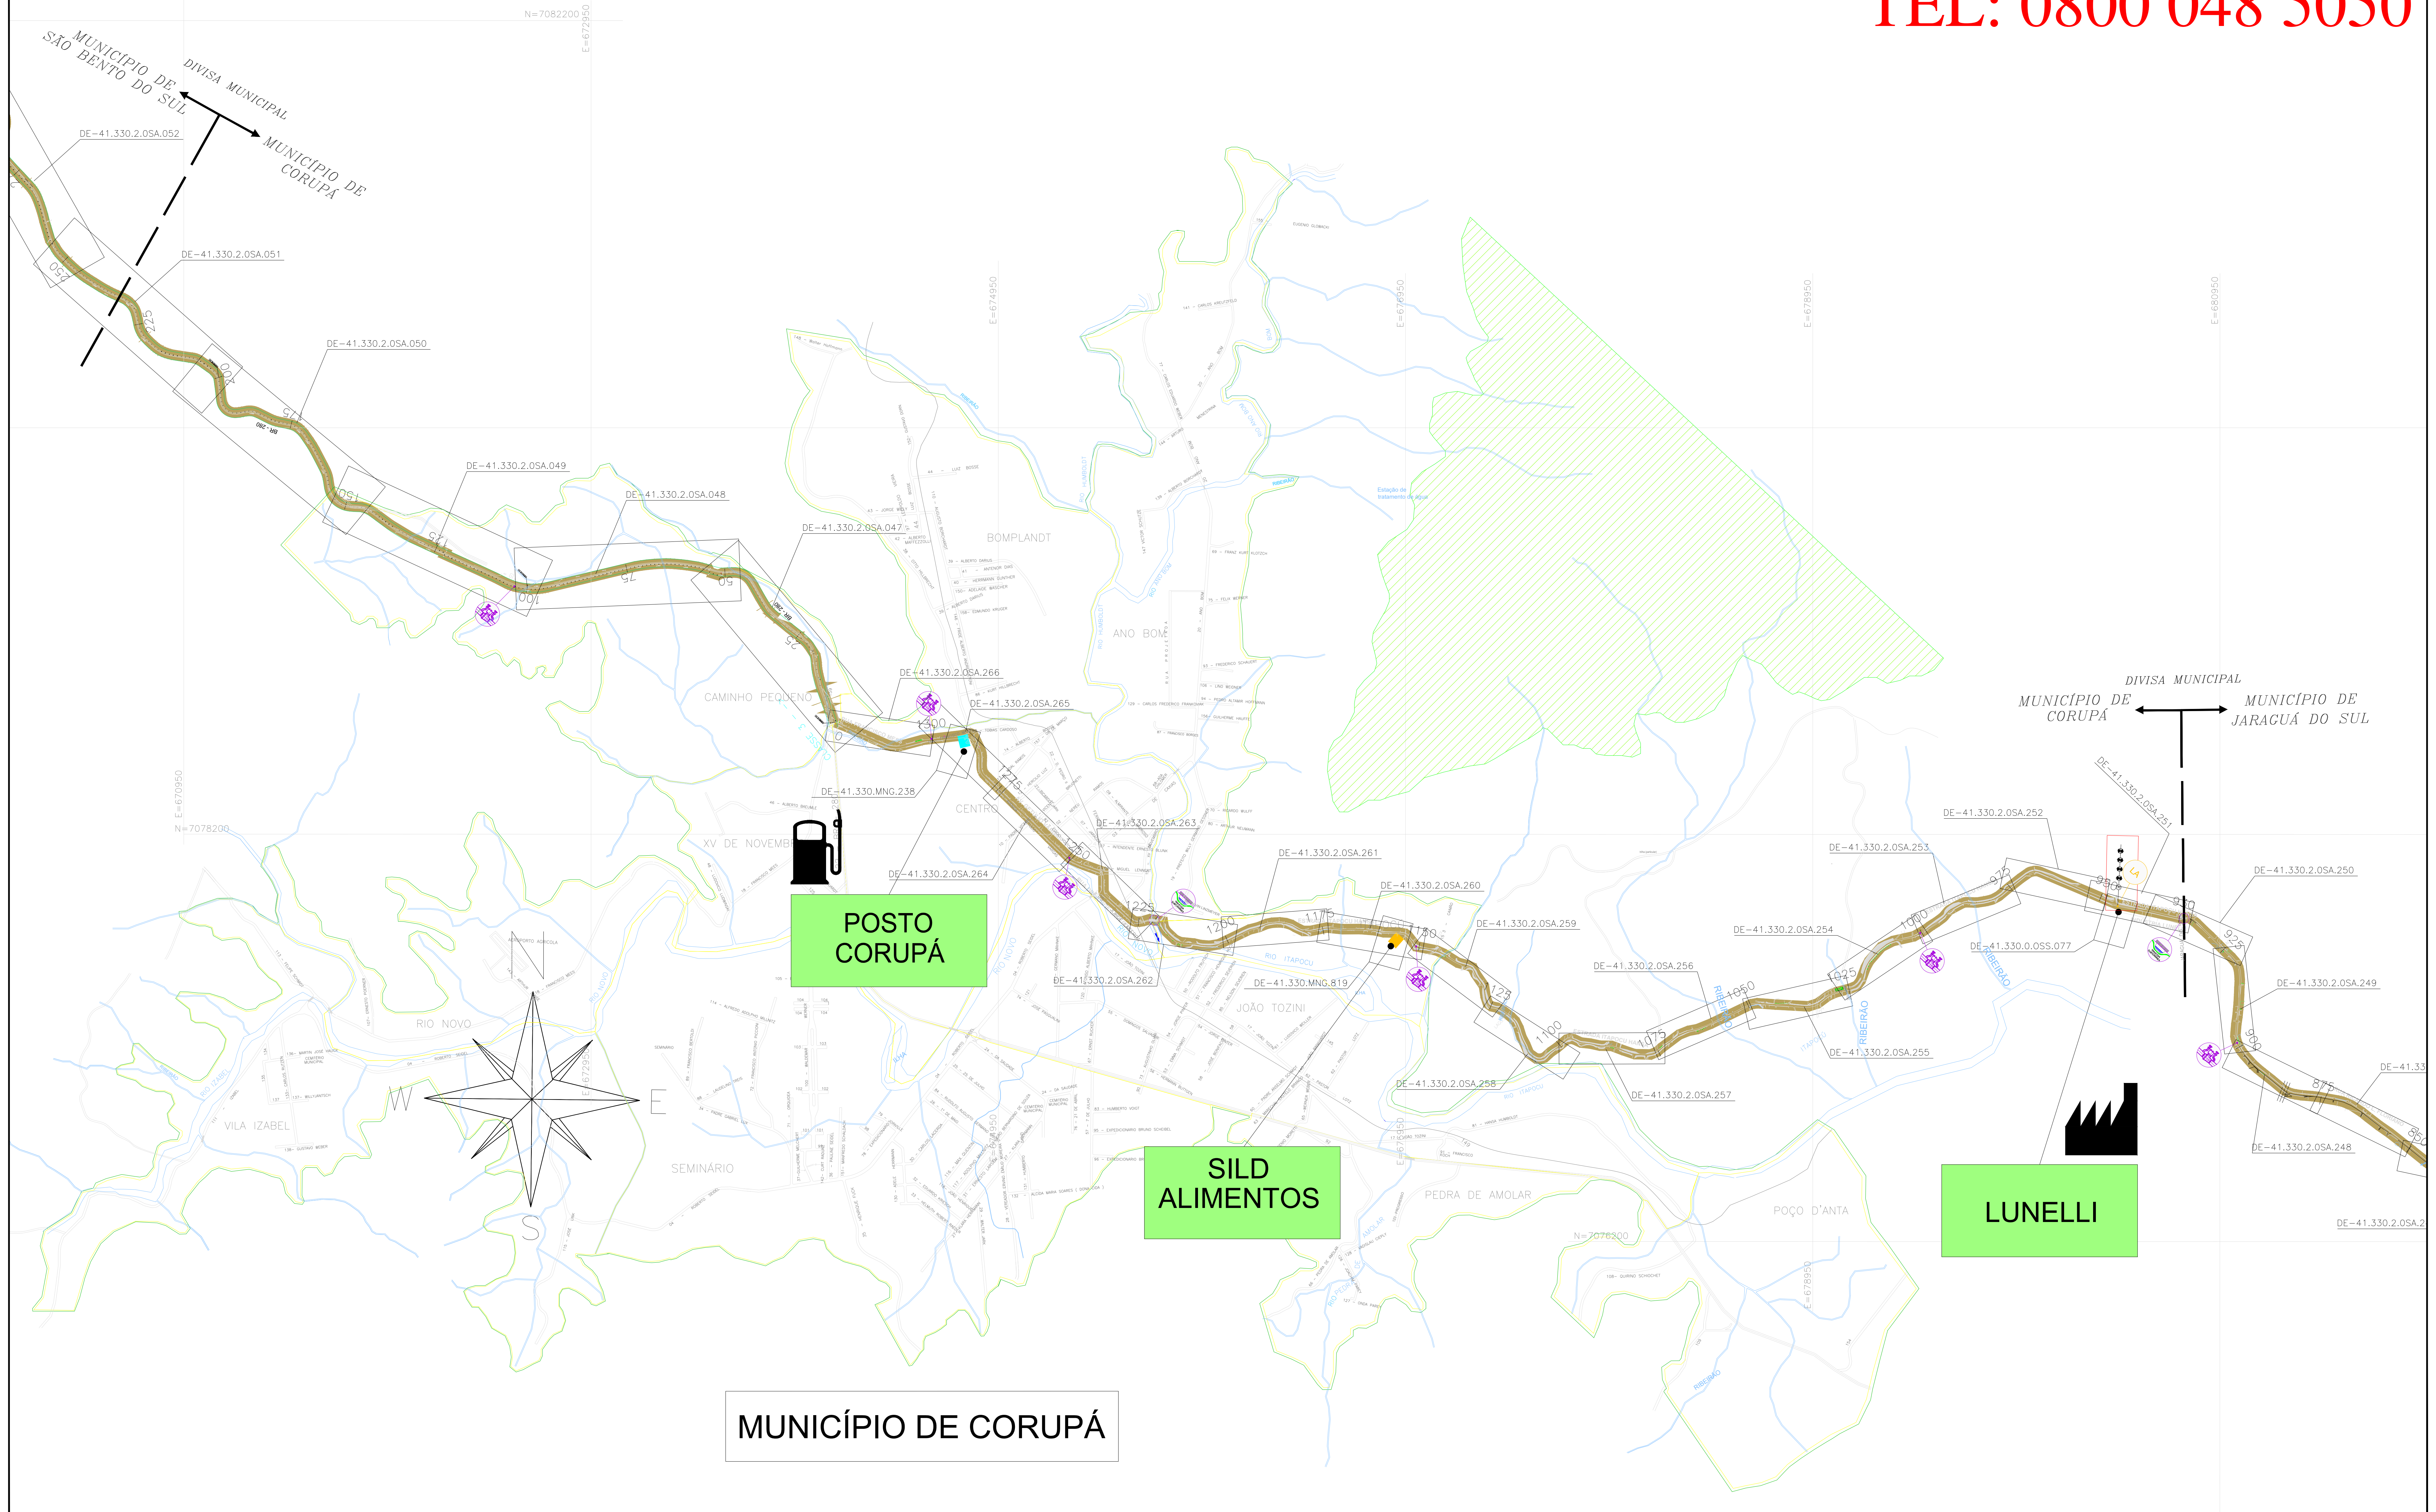

## LEGENDA

|                                                                                       |                                         |
|---------------------------------------------------------------------------------------|-----------------------------------------|
|    | CLIENTE LIGADO                          |
|    | CLIENTE NÃO CONFIRMADO                  |
|    | CLIENTE INDUSTRIAL                      |
|    | CLIENTE COMERCIAL / RESIDENCIAL         |
|    | CLIENTE VEICULAR                        |
|    | ESTAÇÃO DE TRANSFERÊNCIA DE CUSTODIA    |
|    | ESTAÇÃO DE REDUÇÃO DE PRESSÃO E MEDIÇÃO |
|    | ESTAÇÃO DE REDUÇÃO DE PRESSÃO           |
|    | LANÇADOR / RECEPTOR PIS                 |
|    | LEITO DE ANÇOS                          |
|    | ODORIZANTE                              |
|    | VALVULA DE BLOQUEIO                     |
|    | Nº AS BUILT DE REFERÊNCIA               |
|    | Nº PROJETO EXECUTIVO DE REFERÊNCIA      |
|    | GRADUADO BOMBA - BRASIL                 |
|    | LIMITE DE MUNICÍPIO                     |
|    | P/D                                     |
|    | LIMITE DA ÁREA URBANA                   |
|    | LIMITE DE BARRO                         |
|    | LINHA DE ALTA TENSÃO                    |
|    | FERROVIA                                |
|    | VIA PAVIMENTADA                         |
|    | VIA NÃO PAVIMENTADA                     |
|   | RODovia PAVIMENTADA                     |
|  | OBRA ESPECIAL                           |
|  | OBRA ESPECIAL                           |
## TUBULAÇÃO PROJETADA

| DIÂMETRO        | TUBULAÇÃO                                                                             |
|-----------------|---------------------------------------------------------------------------------------|
| φ 12"           |  |
| φ 10"           |  |
| φ 8"            |  |
| φ 6"            |  |
| φ 4"            |  |
| φ 3"            |  |
| φ 2"            |  |
| PEAD 80 φ 125mm |  |
| PEAD 80 φ 63mm  |  |

## TUBULAÇÃO IMPLANTADA

| DIÂMETRO          | TUBULAÇÃO                                                                             |
|-------------------|---------------------------------------------------------------------------------------|
| 12" (API 5L Gr B) |  |
| 10" (API 5L Gr B) |  |
| 8" (API 5L Gr B)  |  |
| 6" (API 5L Gr B)  |  |
| 4" (API 5L Gr B)  |  |
| 3" (API 5L Gr B)  |  |
| 2" (API 5L Gr B)  |  |
| 125mm (PEAD 80)   |  |
| 63mm (PEAD 80)    |  |
| 33mm (PEAD 80)    |  |

|    |                   |          |        |        |
|----|-------------------|----------|--------|--------|
| 02 | ATUALIZAÇÃO GERAL | 27.11.29 | M.A.W. | R.J.S. |
| 02 | ATUALIZAÇÃO GERAL | 10.04.25 | M.A.W. | R.J.S. |
| 01 | ATUALIZAÇÃO GERAL | 25.11.24 | M.A.W. | R.J.S. |
| 02 | ATUALIZAÇÃO GERAL | 31.05.24 | M.A.W. | R.J.S. |
| 03 | ATUALIZAÇÃO GERAL | 14.02.24 | A.E.E. | F.F.W. |
| 03 | ATUALIZAÇÃO GERAL | 22.02.25 | A.E.E. | F.F.W. |
| 07 | ATUALIZAÇÃO GERAL | 26.09.22 | A.E.E. | F.F.W. |
| 03 | ATUALIZAÇÃO GERAL | 06.05.22 | A.E.E. | F.P.C. |
| 03 | ATUALIZAÇÃO GERAL | 27.09.21 | A.E.E. | F.P.C. |
| 03 | ATUALIZAÇÃO GERAL | 19.04.21 | A.E.E. | GEREN  |
| 03 | ATUALIZAÇÃO       | 21.12.20 | A.D.F. | B.C.L. |
| 02 | ATUALIZAÇÃO       | 28.06.19 | M.F.P. | B.C.L. |
| 03 | ATUALIZAÇÃO       | 27.04.17 | L.C.P. | GEREN  |
| 00 | EMIÇÃO INICIAL    | 23.06.09 | L.C.P. | GEREN  |

ESTE DOCUMENTO É DE PROPRIEDADE DA SEGAS, E NÃO PODE SER REPRODUZIDO OU USADO PARA QUALQUER FINALIDADE DIFERENTE DAQUELA PARA A QUAL ESTÁ SENDO FORNECIDO.



## PREENDIMENTO

REGIÃO A

ESTACÃO DE TRANSFERÊNCIA DE CUSTÓDIA 02

PLANTA CHAVE DO MUNICÍPIO DE CORUPÁ

|       |                        |                 |              |
|-------|------------------------|-----------------|--------------|
| SOGAS | DES.<br>Leandro Coelho | VERIF.<br>GEREN | APROV.<br>CA |
|-------|------------------------|-----------------|--------------|

|          |     |       |
|----------|-----|-------|
| 23/06/09 | ESL | TOLRA |
|          | S/E | 01/   |