


ESTAÇÃO DE TRANSFERÊNCIA DE CUSTÓDIA - 07
MUNICÍPIO DE GRAVATAL

MUNICÍPIO DE GRAVATAL

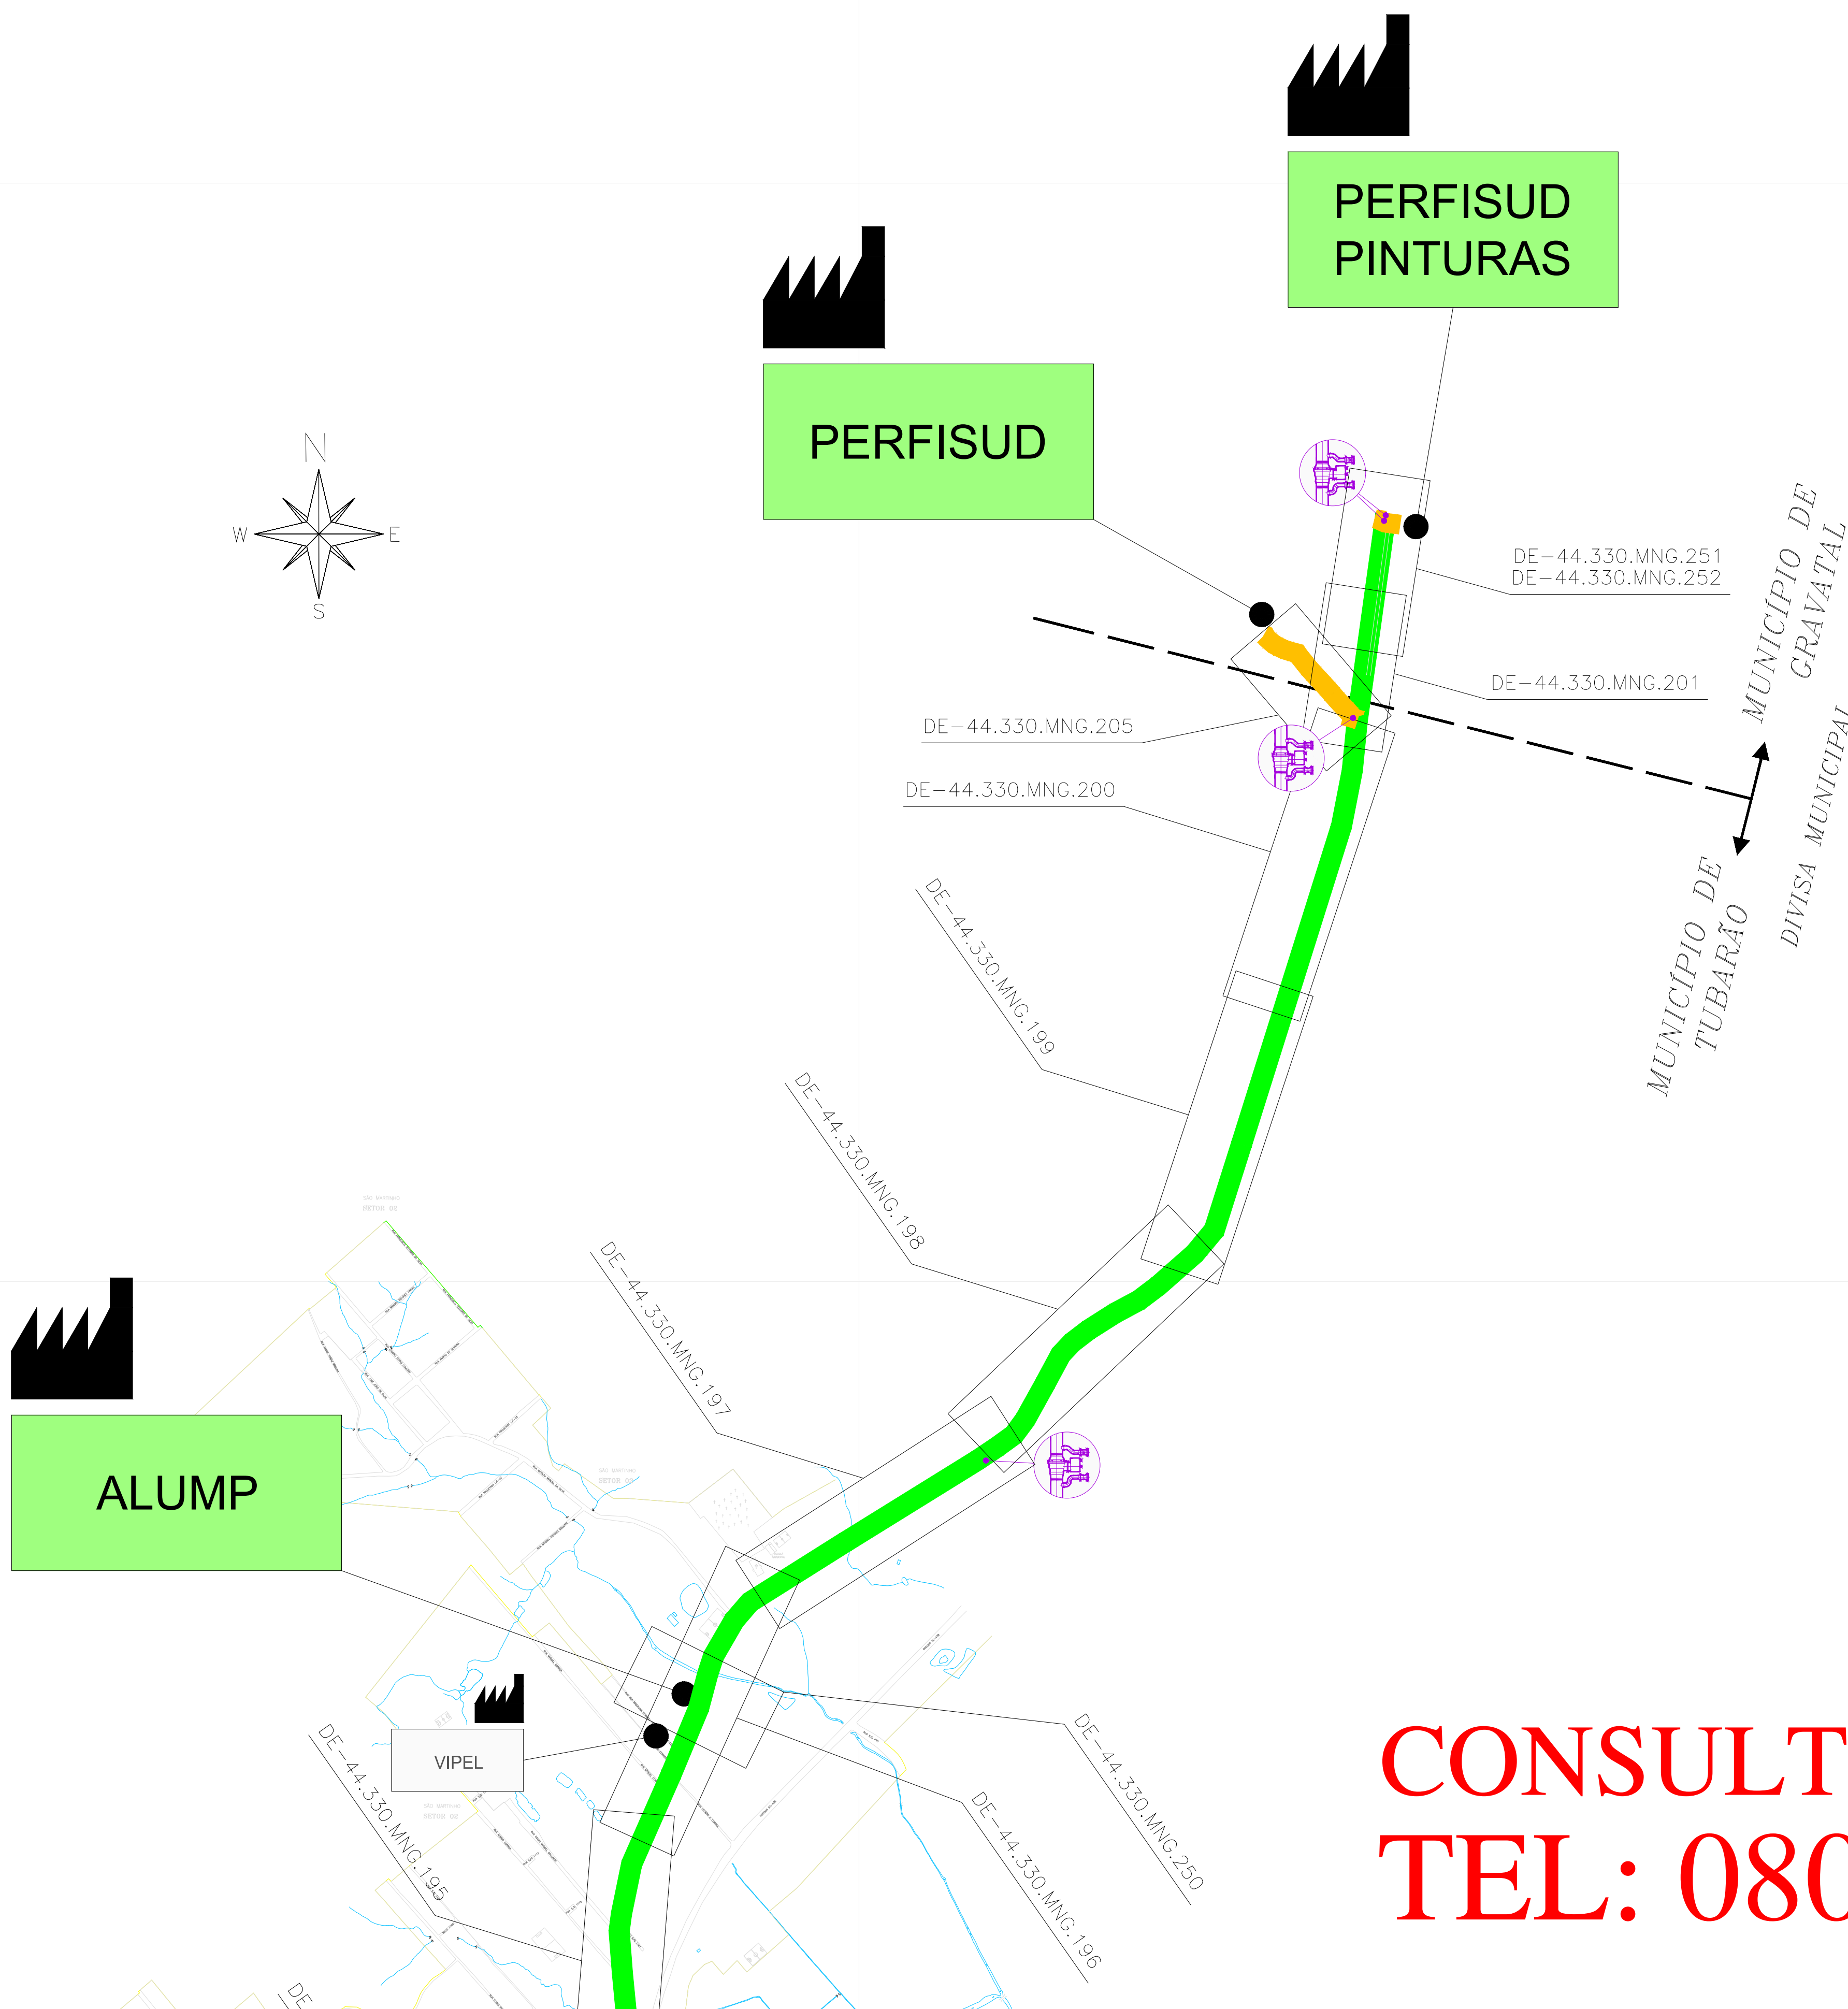

CONSULTE A SCGÁS
TEL: 0800 048 5050

LEGENDA

CLIENTE

CLIENTE

CLIENTE LIGADO

CLIENTE NÃO CONSUMINDO

CLIENTE INDUSTRIAL

CLIENTE COMERCIAL / RESIDENCIAL

CLIENTE VEICULAR

ESTAÇÃO DE TRANSFERÊNCIA DE CUSTÓDIA

ESTAÇÃO DE REDUÇÃO DE PRESSÃO E MEDIÇÃO

ESTAÇÃO DE REDUÇÃO DE PRESSÃO

LANÇADOR / RECEBEDOR PIG

LEITO DE ANÓDOS

OCORIZANTE

VÁLVULA DE BLOQUEIO

Nº AS BUILT DE REFERÊNCIA

Nº PROJETO EXECUTIVO DE REFERÊNCIA

GASODUTO BOLVA - BRASIL

LIMITE DE MUNICÍPIO

RIO

LIMITE DA ÁREA URBANA

LIMITE DE BAIRRO

LINHA DE ALTA TENSÃO

FERROVIA

VIA PAVIMENTADA

VIA NÃO PAVIMENTADA

RODOVIA PAVIMENTADA

OBRA ESPECIAL

OBRA ESPECIAL

OBRA ESPECIAL

OBRA ESPECIAL

OBRA ESPECIAL

OBRA ESPECIAL

TUBULAÇÃO IMPLANTADA

DIÂMETRO	TUBULAÇÃO
ø 12" (API 5L Gr B)	
ø 10" (API 5L Gr B)	
ø 8" (API 5L Gr B)	
ø 6" (API 5L Gr B)	
ø 4" (API 5L Gr B)	
ø 3" (API 5L Gr B)	
ø 2" (API 5L Gr B)	
ø 125mm (PEAD 80)	
ø 63mm (PEAD 80)	
ø 32mm (PEAD 80)	

7	ATUALIZAÇÃO GERAL	27.11.25	M.A.W.	R.J.S.	F.F.M.
6	ATUALIZAÇÃO GERAL	10.04.25	M.A.W.	R.J.S.	F.F.M.
5	ATUALIZAÇÃO GERAL	25.11.24	M.A.W.	R.J.S.	F.F.M.
4	ATUALIZAÇÃO GERAL	31.05.24	M.A.W.	R.J.S.	F.F.M.
3	ATUALIZAÇÃO GERAL	14.02.24	A.E.E.	F.P.C.	S.B.S.
2	ATUALIZAÇÃO GERAL	13.09.22	A.E.E.	F.P.C.	S.B.S.
1	ATUALIZAÇÃO GERAL	05.05.22	A.E.E.	F.P.C.	S.B.S.
0	EMIÇÃO INICIAL	14.02.22	A.E.E.	F.P.C.	S.B.S.

REV.	DESCRIÇÃO	DATA	FOR.	REF.	APROV.
1	DESCRIÇÃO	DATA	FOR.	REF.	APROV.

ESTE DOCUMENTO É DE PROPRIEDADE DA SCGÁS, E NÃO PODE SER REPRODUZIDO OU USADO PARA QUALQUER FINALIDADE DIFERENTE DAQUELA PARA A QUAL ESTÁ SENDO FORNECIDO.

EMPREENDIMENTO

REDE DE DISTRIBUIÇÃO DE GÁS NATURAL

REGIÃO/ÁREA

REGIÃO D

TÍTULO

ESTAÇÃO DE TRANSFERÊNCIA DE CUSTÓDIA - 07
PLANTA CHAVE DO MUNICÍPIO DE GRAVATAL

PROJ.	DES.	VERIF.	APROV.
SCGÁS	ANILAN ESPINDOLA	FERNANDO PALLADINI	SAMUEL B. SCHMITZ

DATA	ESC.	S/E	FOLHA
14/02/2022	S/E		1/1

Nº: SCGÁS	DE-44.330.SCG.543	REV.	7
-----------	-------------------	------	---