


ESTAÇÃO DE TRANSFERÊNCIA DE CUSTÓDIA - 07
MUNICÍPIO DE SANGÃO

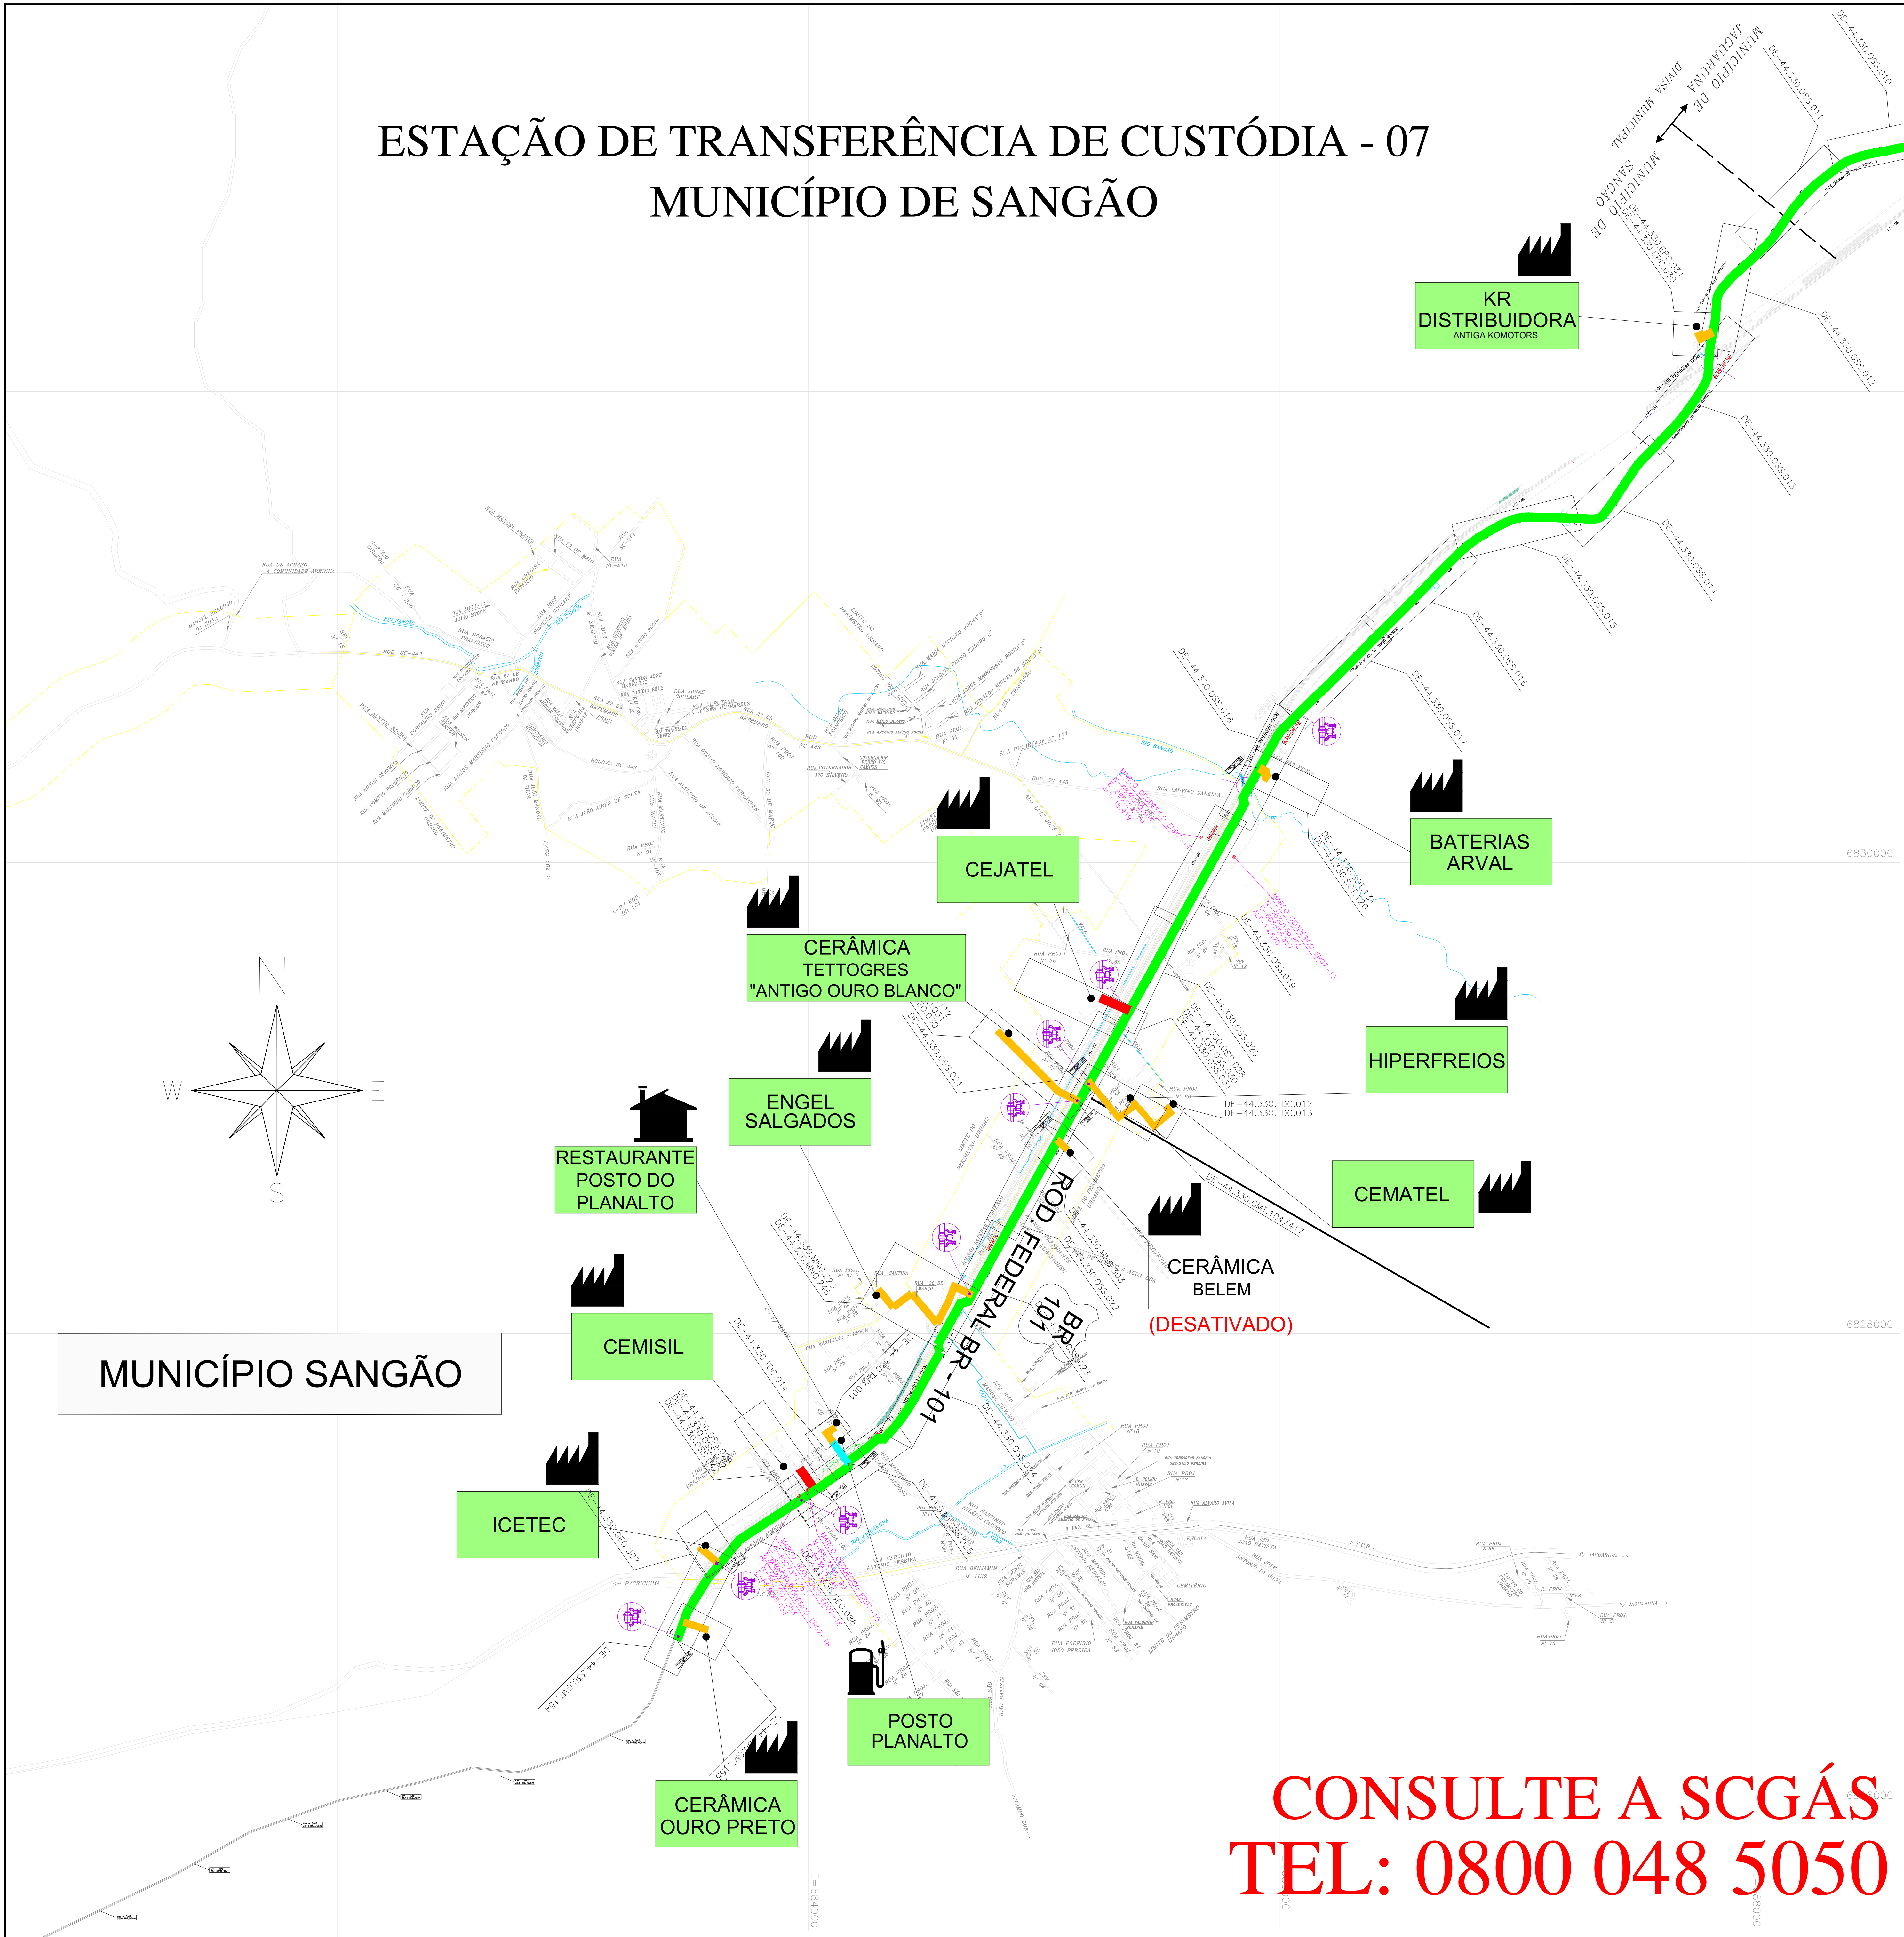

LEGENDA

CLIENTE LIGADO
CLIENTE NÃO CONSUMINDO
CLIENTE INDUSTRIAL
CLIENTE COMERCIAL / RESIDENCIAL
CLIENTE VEICULAR
ESTAÇÃO DE TRANSFERÊNCIA DE CUSTÓDIA
ESTAÇÃO DE REDUÇÃO DE PRESSÃO E MEDIÇÃO
ESTAÇÃO DE REDUÇÃO DE PRESSÃO
LANÇADOR / RECEBEDOR FIG
LEITO DE ANÓDOS
ODORIZANTE
VÁLVULA DE BLOQUEIO
Nº AS BUILT DE REFERÊNCIA
Nº PROJETO EXECUTIVO DE REFERÊNCIA
GASDUTO BOLÍVIA - BRASIL
LIMITE DE MUNICÍPIO
RIO
LIMITE DA ÁREA URBANA
LIMITE DE BARRIO
LINHA DE ALTA TENSÃO
FERROVIA
VIA PAVIMENTADA
VIA NÃO PAVIMENTADA
RODOVIA PAVIMENTADA
OBRA ESPECIAL
CRUZAMENTO NÃO DESTRUTIVO
OBRA ESPECIAL
PONTE
OBRA ESPECIAL
TRAVESSIA SUBTERRÂNEA
OBRA ESPECIAL
TRAVESSIA SUBTERRÂNEA
OBRA ESPECIAL
GASDUTO

TUBULAÇÃO IMPLANTADA	
DIÂMETRO	TUBULAÇÃO
12" (API 5L Gr. B)	
10" (API 5L Gr. B)	
8" (API 5L Gr. B)	
6" (API 5L Gr. B)	
4" (API 5L Gr. B)	
3" (API 5L Gr. B)	
2" (API 5L Gr. B)	
125mm (PEAD 80)	
63mm (PEAD 80)	
32mm (PEAD 80)	

15	ATUALIZAÇÃO GERAL	27.11.23	M.A.W.R.J.S.	F.F.M.
14	ATUALIZAÇÃO GERAL	10.04.23	M.A.W.R.J.S.	F.F.M.
13	ATUALIZAÇÃO GERAL	25.11.24	M.A.W.R.J.S.	F.F.M.
12	ATUALIZAÇÃO GERAL	31.05.24	M.A.W.R.J.S.	F.F.M.
11	ATUALIZAÇÃO GERAL	14.02.24	A.E.E.	F.F.M. S.B.S.
10	ATUALIZAÇÃO GERAL	12.04.23	A.E.E.	F.F.M. S.B.S.
9	ATUALIZAÇÃO GERAL	13.09.22	A.E.E.	F.F.M. S.B.S.
8	ATUALIZAÇÃO GERAL	05.09.22	A.E.E.	F.F.M. S.B.S.
7	ATUALIZAÇÃO GERAL	27.01.22	A.E.E.	F.F.M. S.B.S.
6	ATUALIZAÇÃO GERAL	27.09.21	A.E.E.	F.F.M. S.B.S.
5	ATUALIZAÇÃO GERAL	19.04.21	A.E.E.	F.F.M. S.B.S.
4	ATUALIZAÇÃO GERAL	08.01.21	A.D.F.	B.C.L. M.A.P.
3	ATUALIZAÇÃO GERAL	21.12.20	A.D.F.	B.C.L. M.A.P.
2	ATUALIZAÇÃO GERAL	03.06.19	M.F.P.	B.C.L. M.A.P.
1	ATUALIZAÇÃO GERAL	19.04.16	L.C.P.	GEREN. C.M.P.
0	EMISSÃO INICIAL	27.11.07	L.C.P.	GEREN. C.M.P.

ESTE DOCUMENTO É DE PROPRIEDADE DA SCGÁS E NÃO PODE SER REPRODUZIDO OU USADO PARA QUALQUER FINALIDADE DIFERENTE DAQUELA PARA A QUAL ESTÁ SENDO FORNECIDO.

SCGÁS
COMPANHIA DE GÁS DE SANTA CATARINA

EMPREENHIMENTO
REDE DE DISTRIBUIÇÃO DE GÁS NATURAL

REGIÃO/ÁREA
REGIÃO D

TÍTULO
ESTAÇÃO DE TRANSFERÊNCIA DE CUSTÓDIA - 07
PLANTA CHAVE DO MUNICÍPIO DE SANGÃO

PROJ.	DES.	VERIF.	APROV.
SCGÁS	LEANDRO COELHO	GEREN	C.M.P.
DATA	ESC.	S/E	FOLHA
27/11/07			1/1
Nº	SCGÁS	DE-44.330.SCG.532	15

CONSULTE A SCGÁS
TEL: 0800 048 5050