



CONSULTE A SCGÁS
TEL: 0800 048 5050

ESTAÇÃO DE TRANSFERÊNCIA DE CUSTÓDIA - 03
MUNICÍPIO DE PALMEIRA

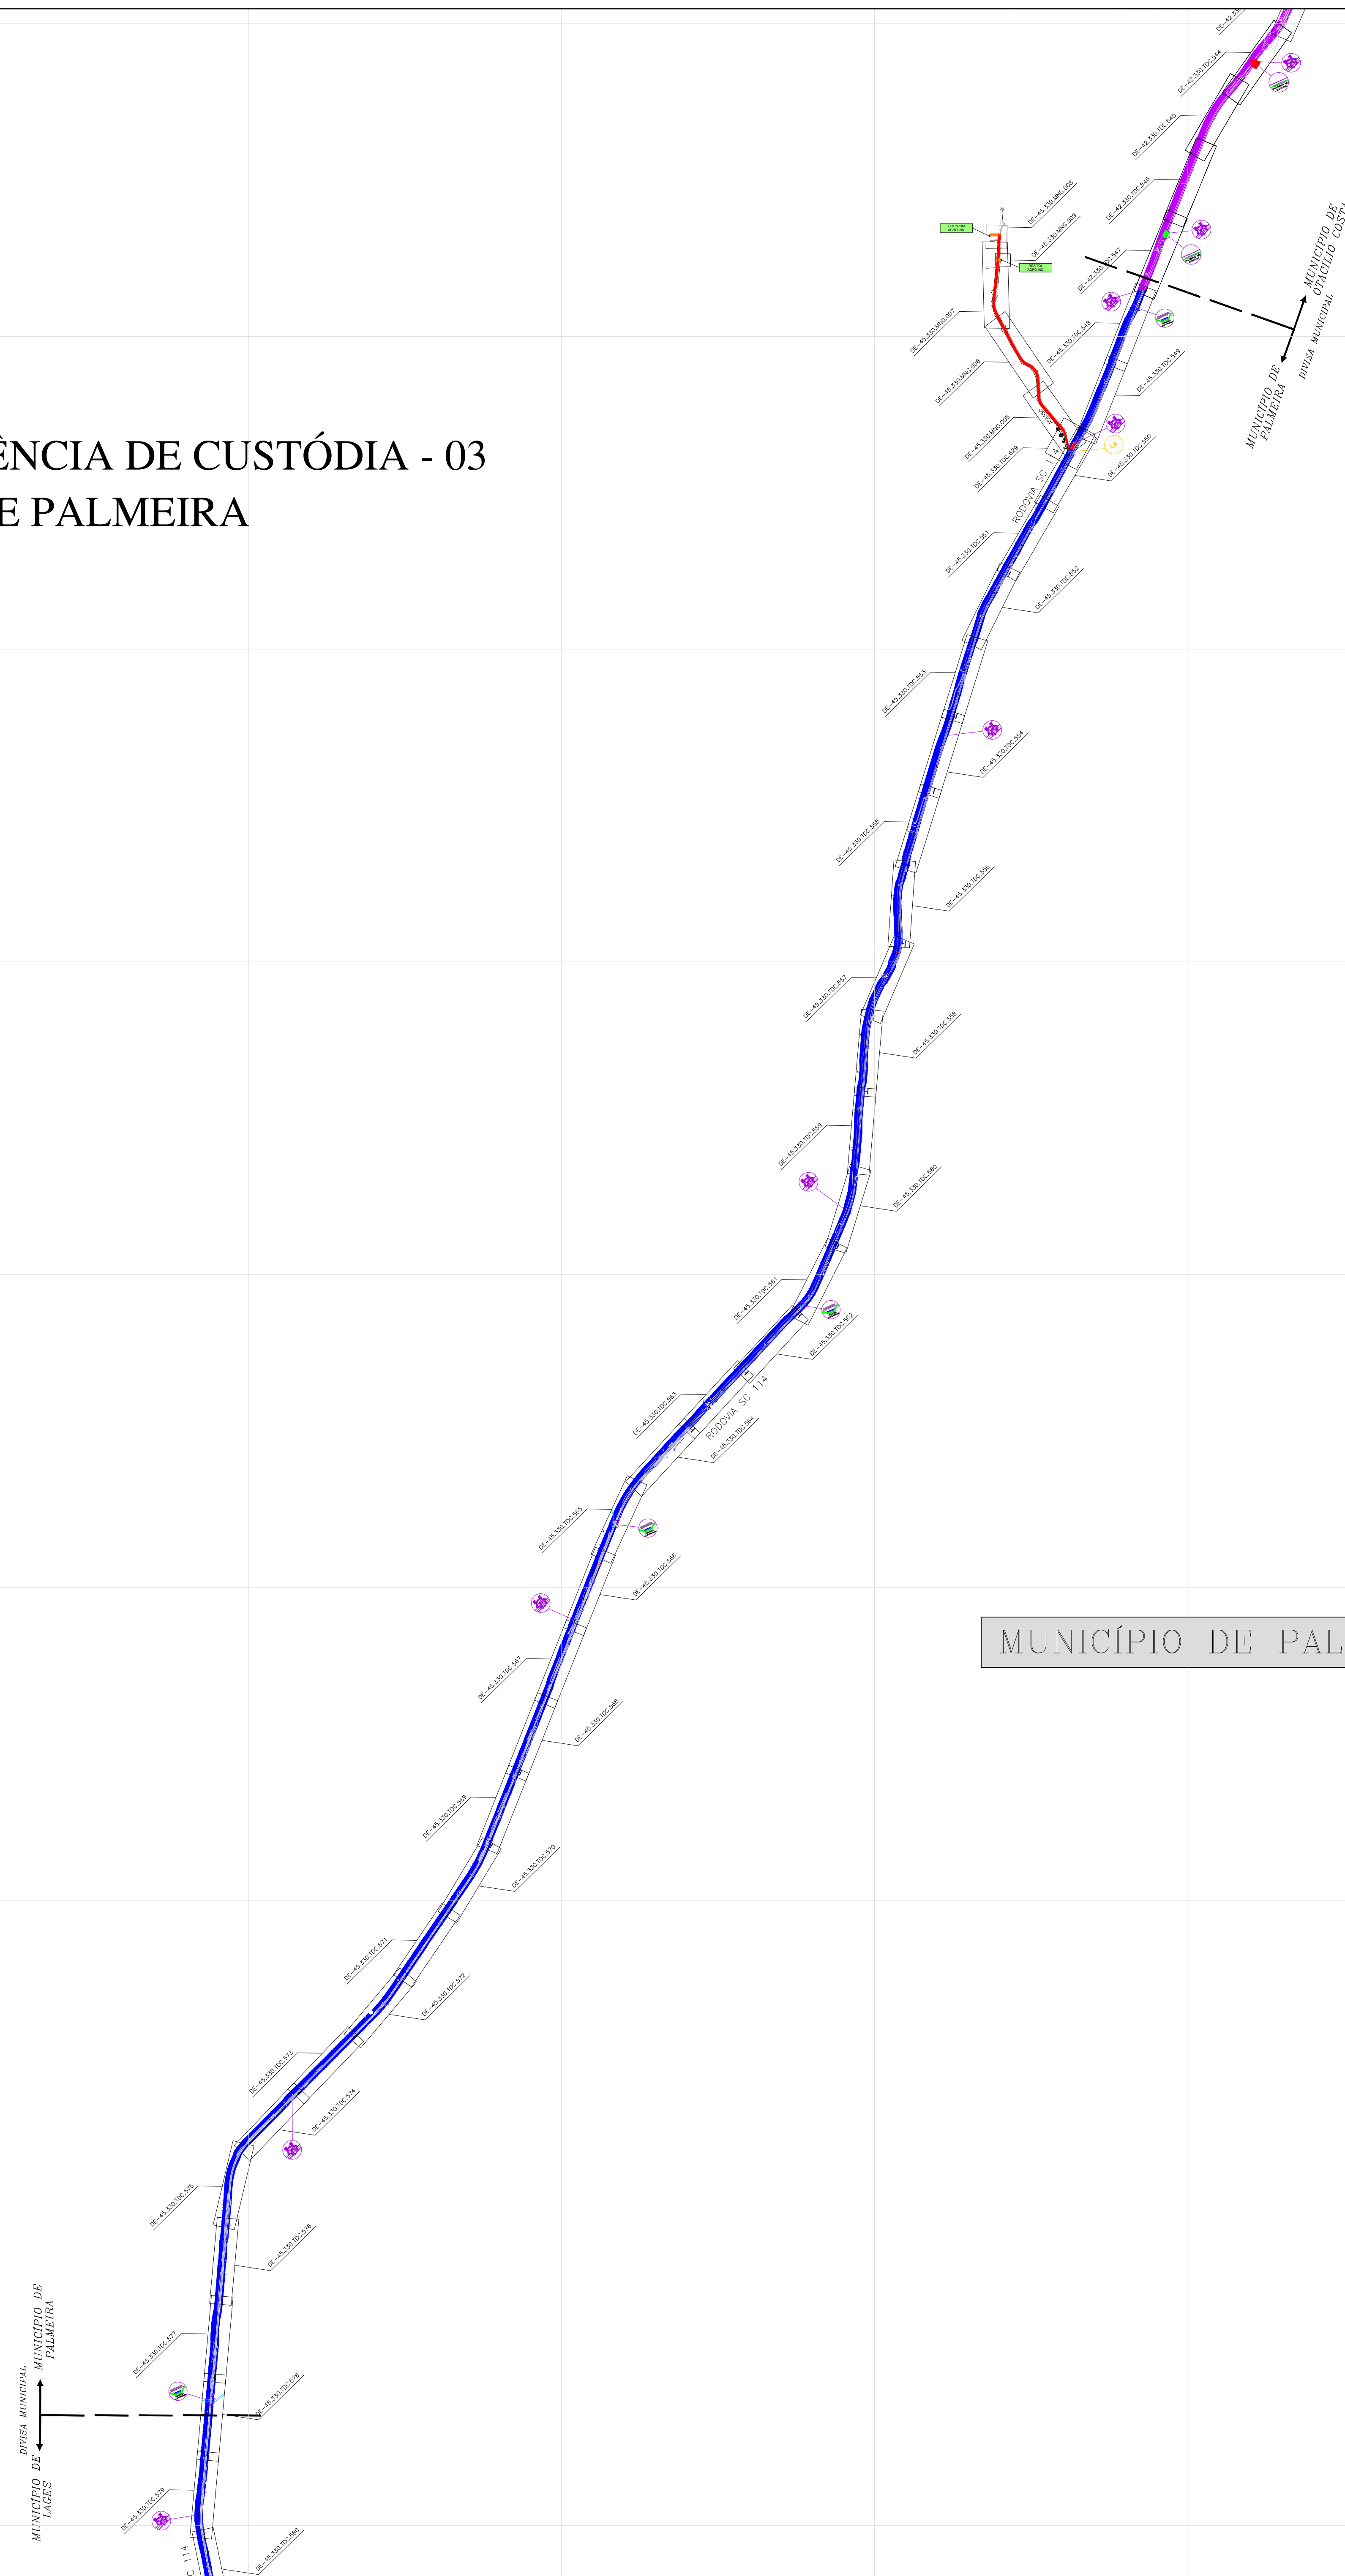

MUNICÍPIO DE PALMEIRA

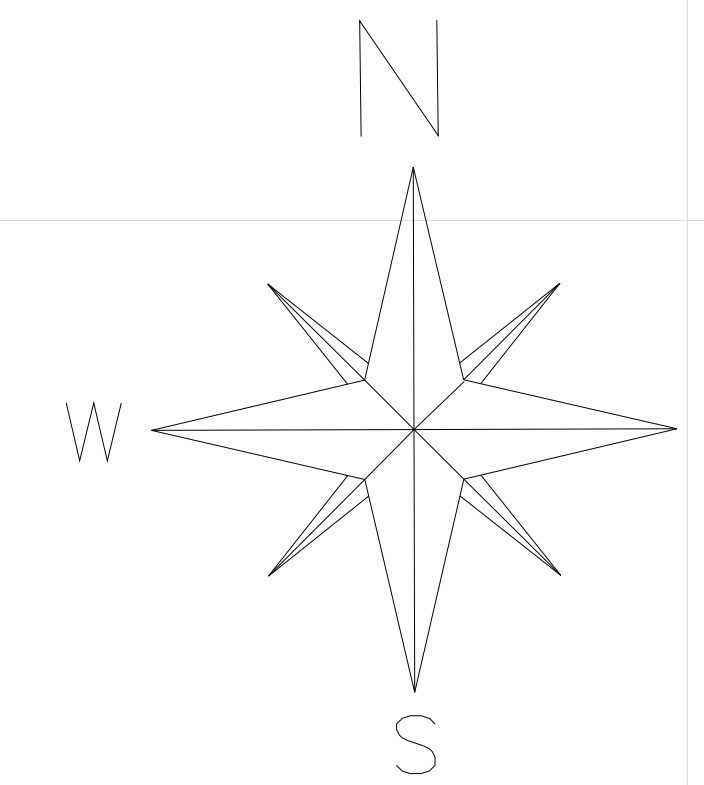

FONTES DE REFERÊNCIA

LEGENDA

- | | |
|---|--|
|  | CLIENTE LOJÃO |
|  | CLIENTE MAL COMUMERADO |
|  | CLIENTE INDUSTRIAL |
|  | CLIENTE COMERCIAL / RESIDENCIAL |
|  | CLIENTE VEICULAR |
|  | ESTAÇÃO DE TRANSFERÊNCIA DE CUSTÓDIA |
|  | ESTAÇÃO DE RESERVAÇÃO DE PRESSÃO E MEDIÇÃO |
|  | ESTAÇÃO DE RESERVAÇÃO DE PRESSÃO |
|  | UNIDADE / RESERVOIRIO POC |
|  | LEITO DE MÓDULO |
|  | OPORTUNIDADE |
|  | VALULADA DE BURGUEIO |
|  | NO AG NÍVEL DE RESISTENCIA |
|  | NO PROJETO EXCLUSIVO DE REFERENCIA |
|  | GRUPO DE RECURSOS - BARRIL |
|  | LEITE DE MANEJO |
|  | LEITE |
|  | LEITE DA ÁREA VIBRANTE |
|  | LEITE DE BARRIL |
|  | FERRUGEM |
|  | VAI PARABOLIZADA |
|  | VAI NAO PARABOLIZADA |
|  | RODOWA PARABOLIZADA |
|  | RUJA NAO PARABOLIZADA |
|  | OBRA ESPECIAL |
|  | OBRA ESPECIAL |
|  | OBRA ESPECIAL |

TUBULAÇÃO PROJETADA

Ø/Δd (TPO)	TL99,9A ₂ C ₂ O
ø 12"	
ø 10"	
ø 8"	
ø 6"	
ø 4"	
ø 3"	
ø 2"	
PEAD 80 ø 125mm	
PEAD 90 ø 160mm	

TUBULAÇÃO IMPLANTADA

DuMEX (T ₅₀)	TUBEX AÇIK
ø 12"	
ø 10"	
ø 8"	
ø 6"	
ø 4"	
ø 3"	
ø 2"	
PEAD 80 ø 125mm	
PEAD 80 ø 63mm	

[illegible]

EMPREGAMENTO

REGIÃO/ÁREA	REGIÃO E
-------------	----------

ESTACÃO DE TRANSFERÊNCIA DE CUSTÓDIA (3)

PROJ.	DES.	VERIF.	APROV.
-------	------	--------	--------

SOGAS	MARCUS A.	RODRIGO J.	FERNANDO
DATA	ESC.		FOLHA
08/11/2014	6.00		1.75

06/11/24	171	171
IN: SCGAS	DE-45,330 SCG 010	171